


PRZEKRÓJ A-A

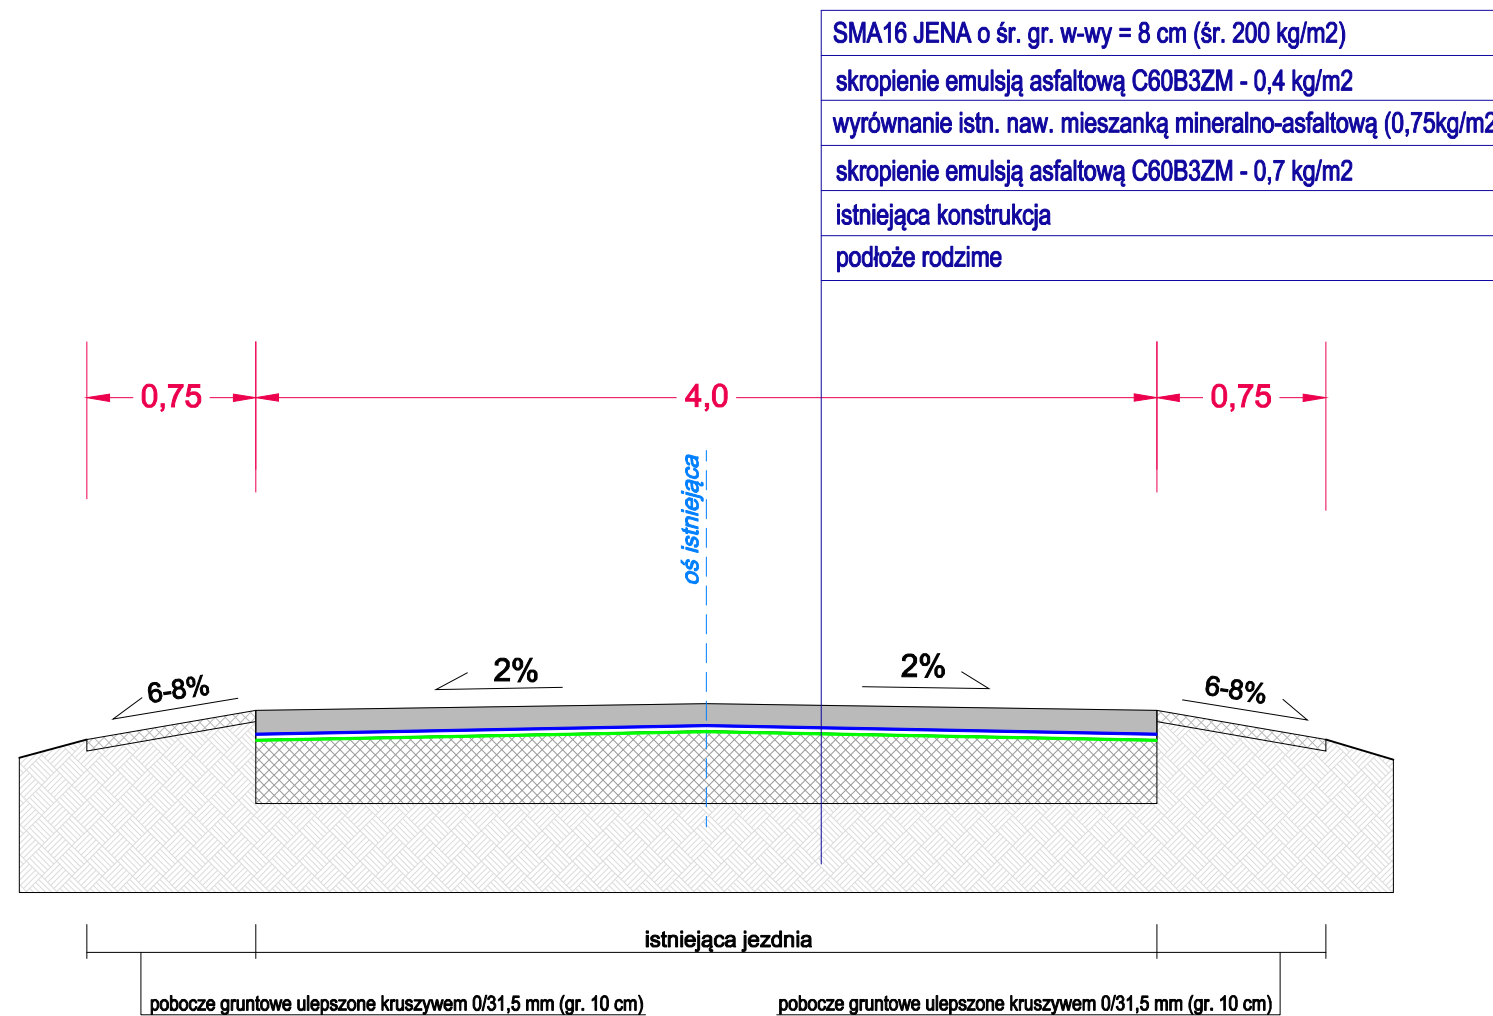

Temat opracowania:

Modernizacja (odnowa) DP nr 1116C relacji [St. Gronowo] - gr. woj. - Piaseczno na odcinku o długości 1,100 km zlokalizowanym pomiędzy km 3+665, a km 4+765 jej przebiegu.

Tytuł rysunku:

PRZEKROJE KONSTRUKCYJNE

Skala:

1 : 30

Nr rys.:

3

Nr arkusza:

1 z 3


BD
Opracował:

inż. Edwin ECKERT
uprawnienia budowlane
nr GP-KZ-7342/278/92
w specj. konstr.-inżynierijn.
w zakresie dróg, nawierzchni
lotniskowych i mostów

Data:

02.2023

PRZEKRÓJ B-B

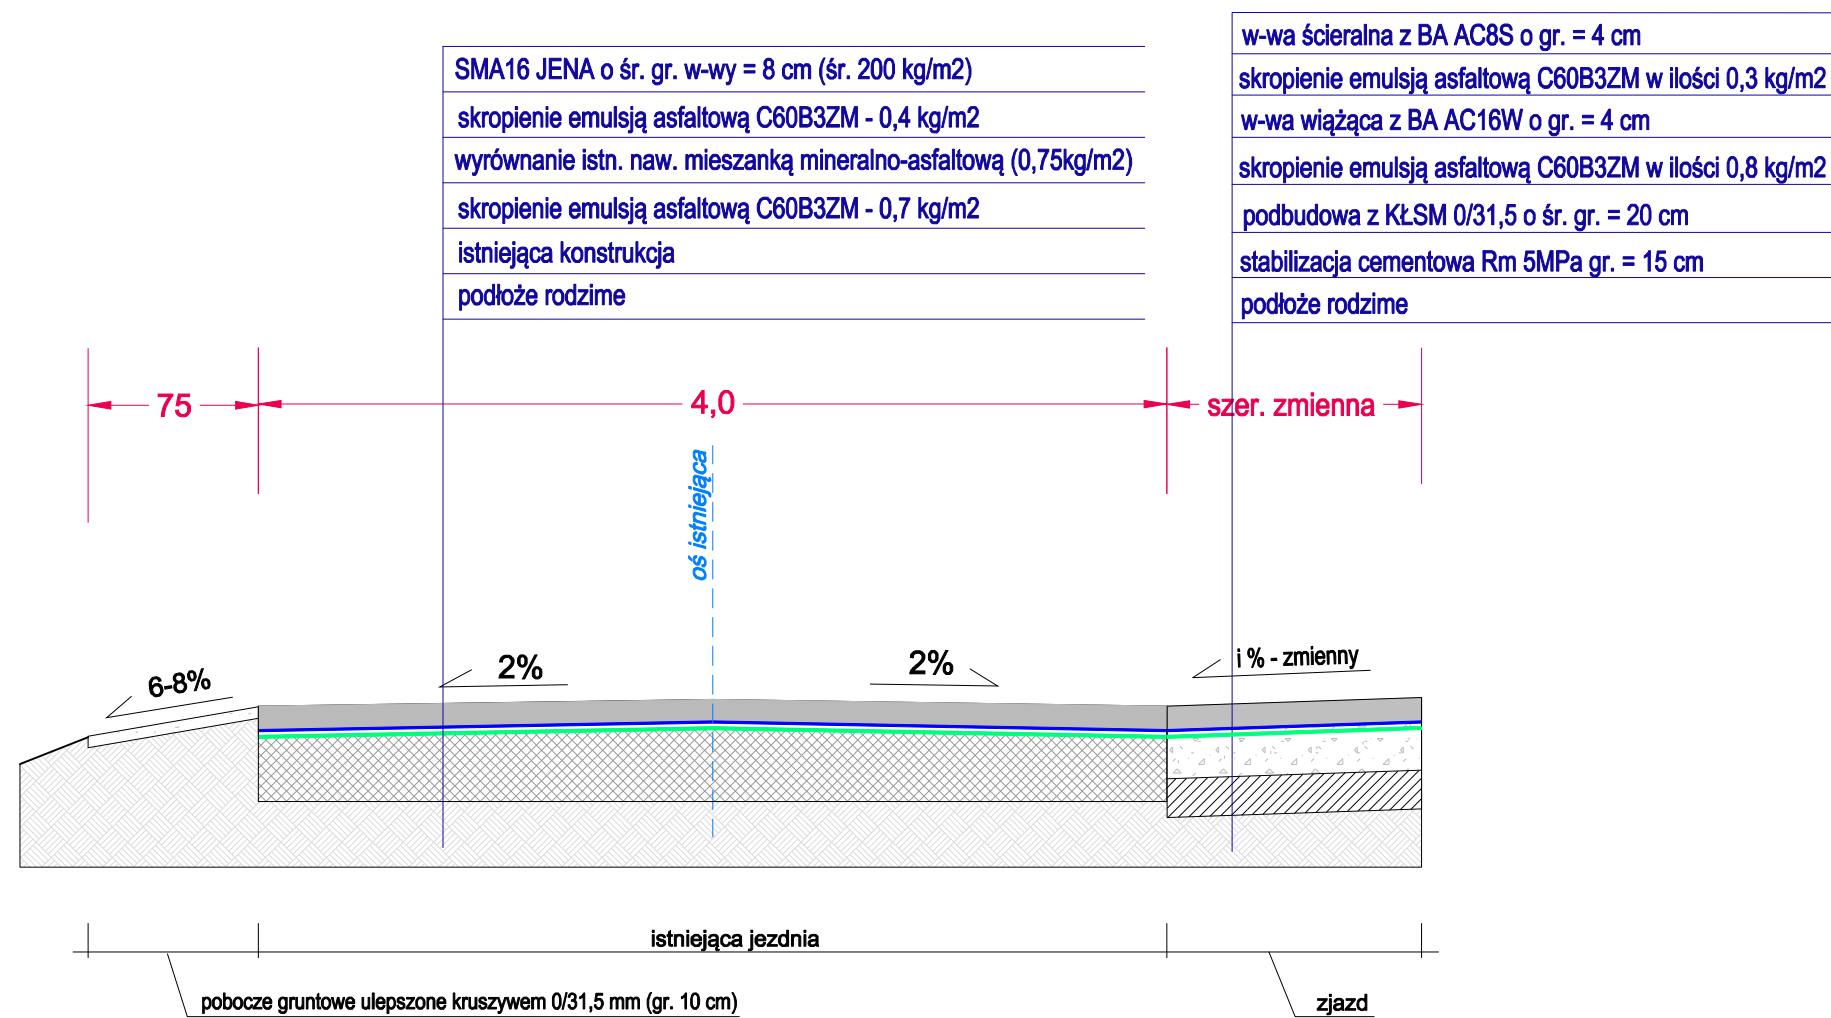

Temat opracowania:

Modernizacja (odnowa) DP nr 1116C relacji [St. Gronowo] - gr. woj. - Piaseczno na odcinku o długości 1,100 km zlokalizowanym pomiędzy km 3+665, a km 4+765 jej przebiegu.

Tytuł rysunku:

PRZEKROJE KONSTRUKCYJNE

Skala:

1 : 30

Nr rys.:

3

Nr arkusza:

2 z 3

BD


Opracował:

inż. Edwin ECKERT
uprawnienia budowlane
nr GP-KZ-7342/278/92
w specjaln. konstr.-inżynieryjn.
w zakresie dróg, nawierzchni
lotniskowych i mostów

Data:

02.2023

PRZEKRÓJ C-C

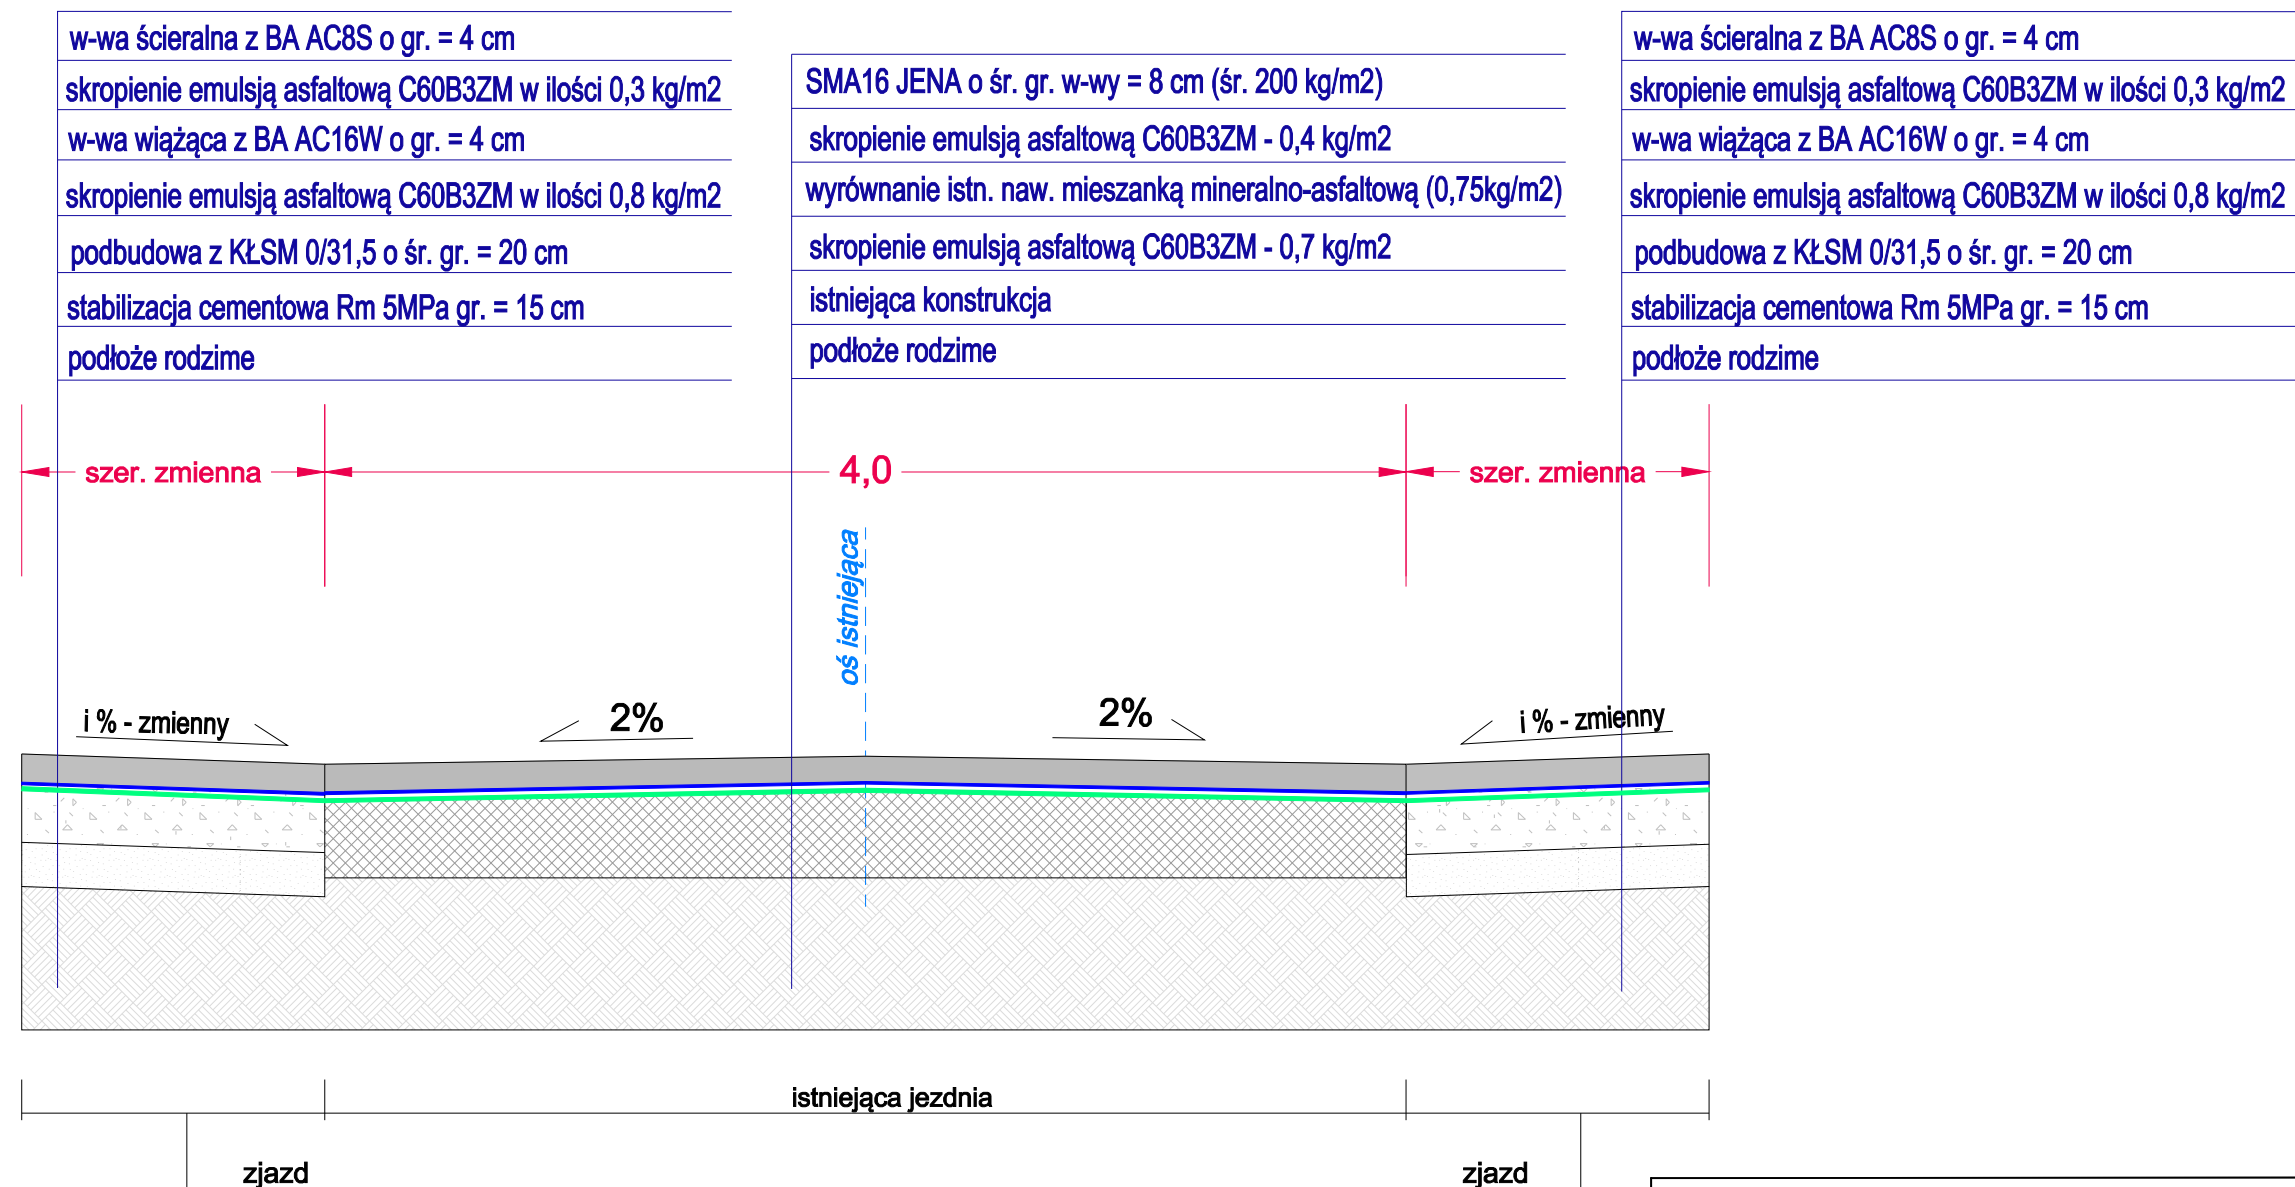

Temat opracowania:

Modernizacja (odnowa) DP nr 1116C relacji [St. Gronowo] - gr. woj. - Piaseczno na odcinku o długości 1,100 km zlokalizowanym pomiędzy km 3+665, a km 4+765 jej przebiegu.

Tytuł rysunku:

PRZEKROJE KONSTRUKCYJNE

Skala:

1 : 30

Nr rys.:

3

Nr arkusza:

3 z 3

BD

Opracował:

inż. Edwin ECKERT
uprawnienia budowlane
nr GP-KZ-7342/278/92
w specjaln. konstr.-inżynierijn.
w zakresie dróg, nawierzchni
lotniskowych i mostów

Data:

02.2023