

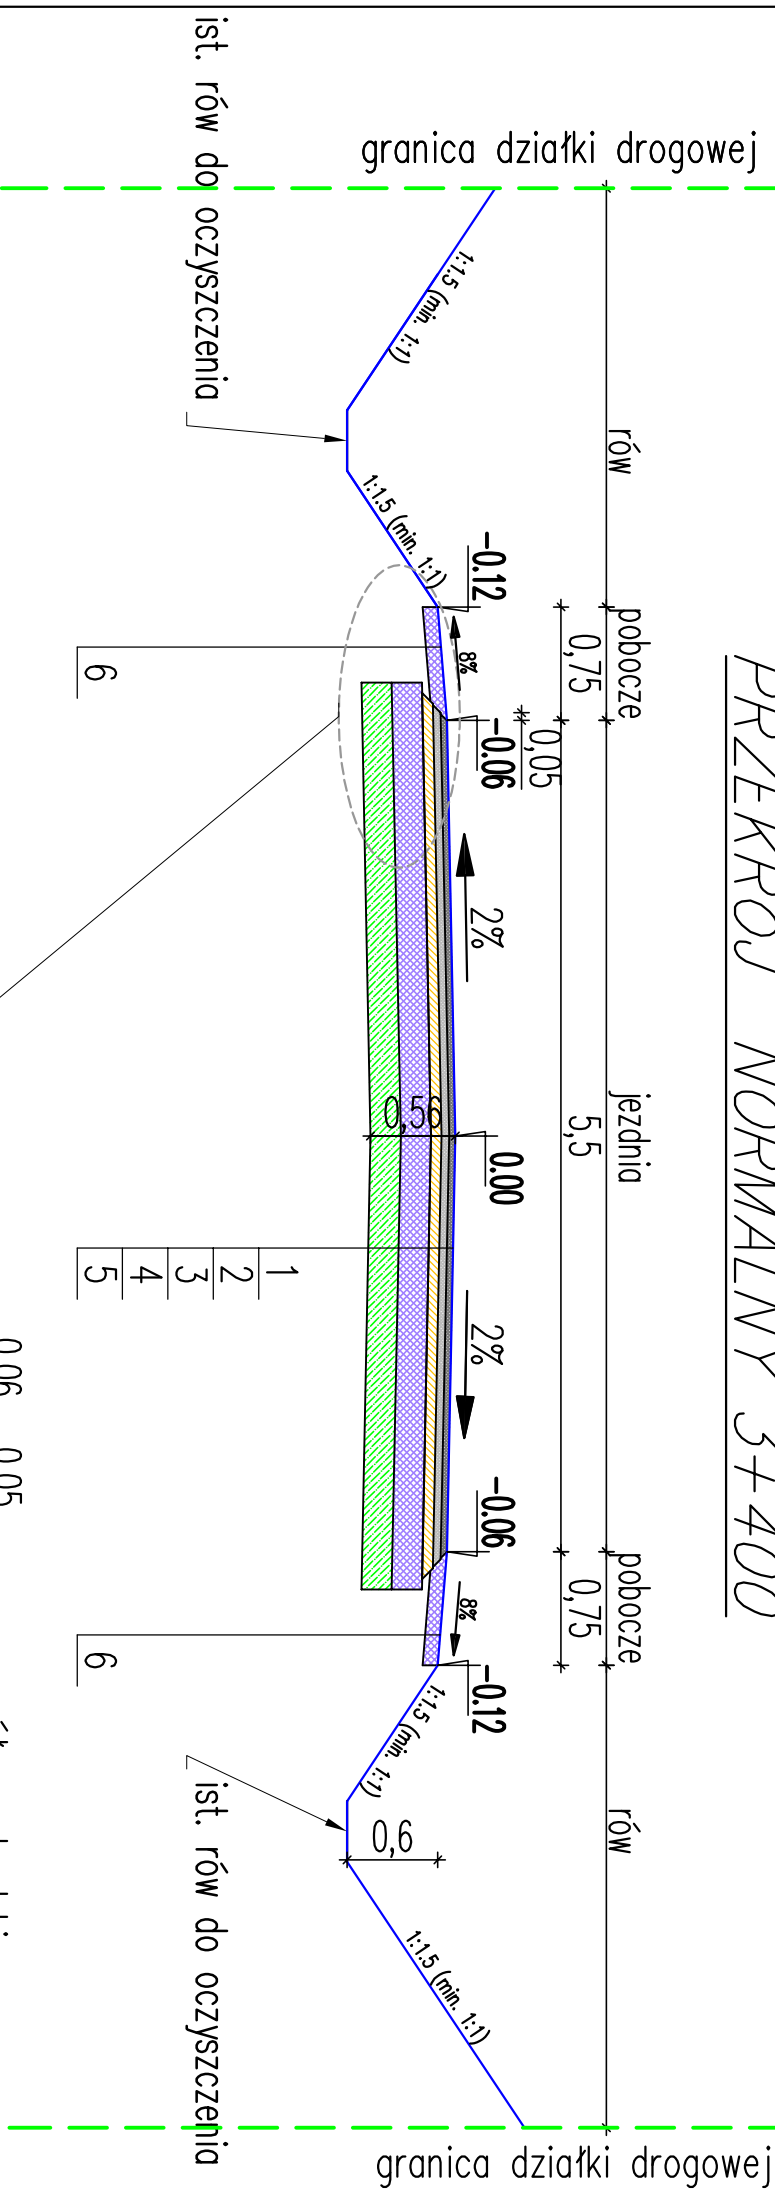


# PRZEKRÓJ NORMALNY 3+400

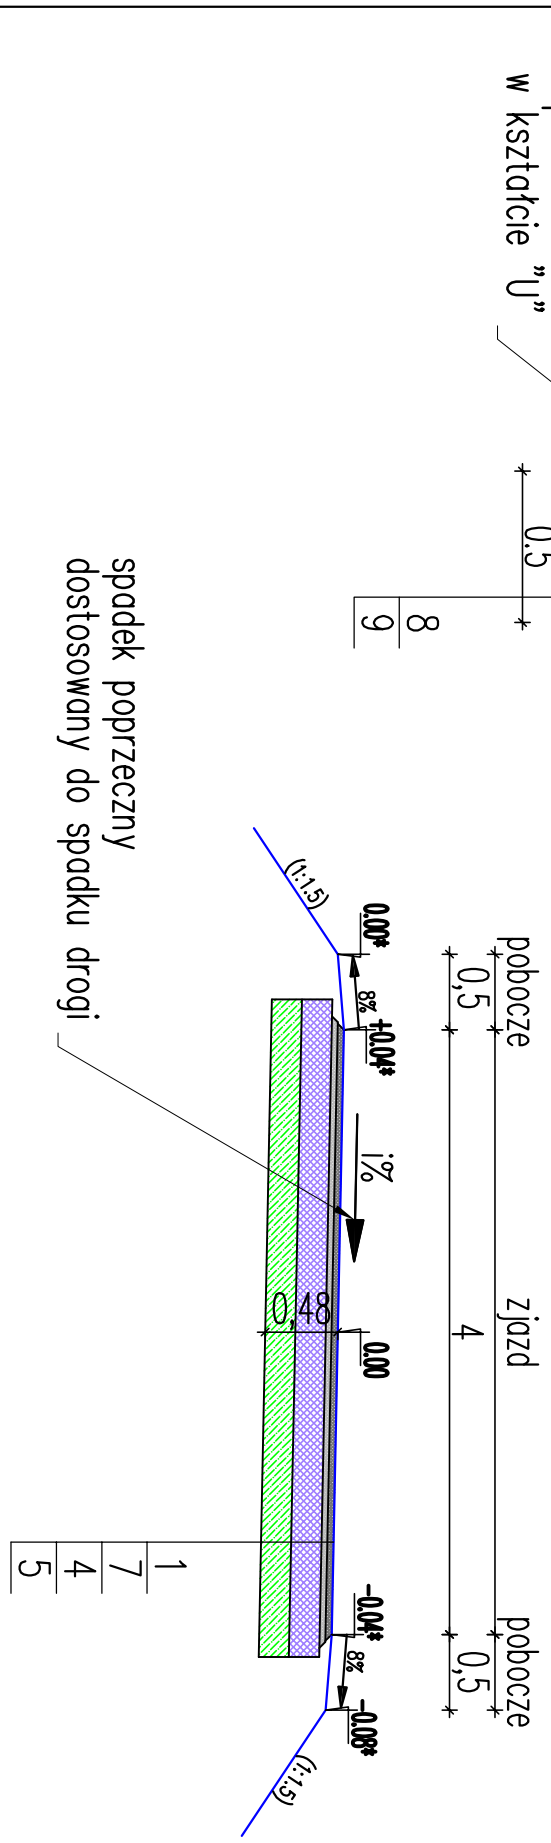

## LEGENDA

- 1 w-wa scieralna BA AC11S gr. 4 cm
- 2 w-wa wiązka BA AC16W 5 cm
- 3 podbudowa BA AC22P gr. 7 cm
- 4 MNZ C<sub>90/3</sub> 0/31.5 mm gr. 20 cm
- 5 MZWC C2.5/5 MPa gr. 20 cm
- 6 MNZ C<sub>90/3</sub> 0/31.5 mm gr. 10 cm
- 7 w-wa wiązka BA AC16W 4 cm
- 8 geowłókna
- 9 kruszywo 20/40 mm, WA<sub>24</sub>1

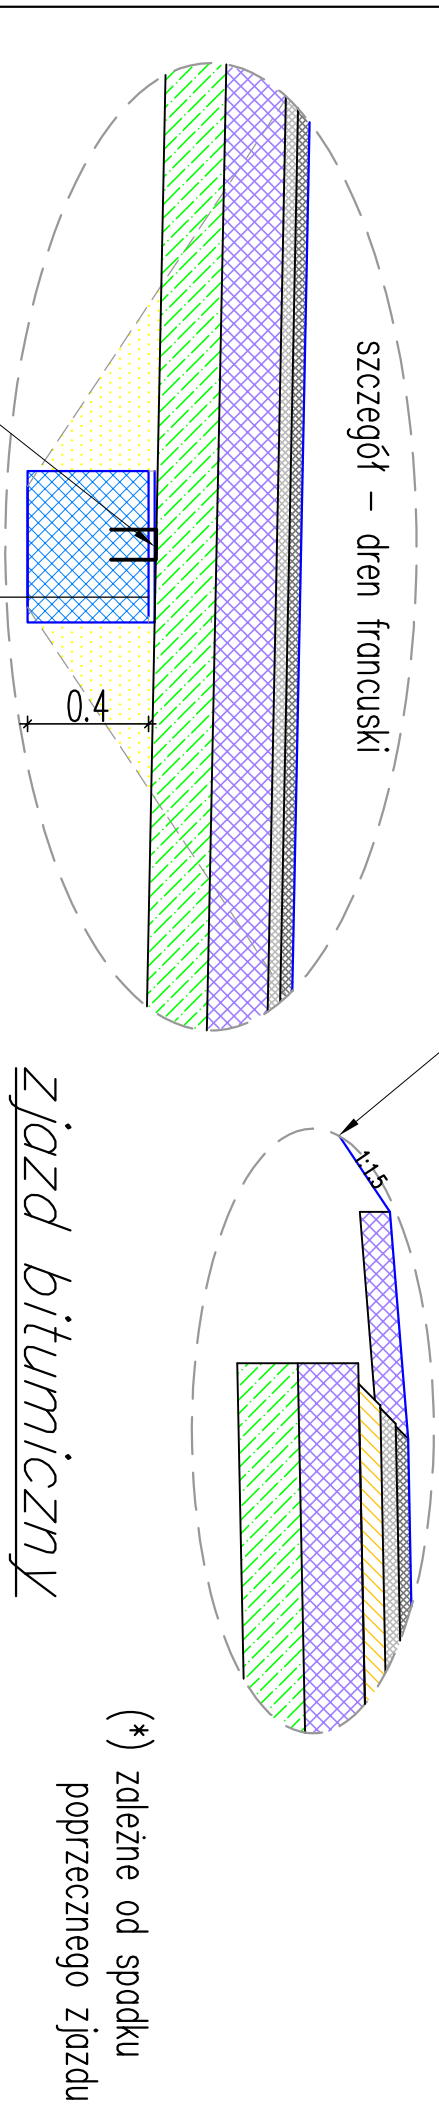

Inwestor:		Wykonawca:	
Zarząd Drogowy w Sepólnie Krajeńskim Powiat Sepoleński ul. Koronowska 5 89-400 Sepólno Krajeńskie		LZ Projekt Lotar Ziomek ul. Kasztanowa 5 89-100 Występ	
Objekt:			
Przebudowa drogi powiatowej nr 1114C relacji Wątdowo - Olszówka na odcinku od km 3+350 do km 3+800 dł. 0,450 km na działkach o nr ewid. 82/2, 81/4, 83, 84/2, 23 obręb Wątdówko 041302_5.0015 gmina Sepólno Krajeńskie			
Skala:		Temat:	
1:50		przekroje normalne	
Projektant branży drogowej:		Stadium:	
mgr inż. Lotar Ziomek uprawnienia budowlane do projektowania bez ograniczeń w specjalności inżynierskiej drogowej nr ew. KIP/015/P/000/14		PW	
Branża:		Data:	
Drogi		11.07.2022	
Nr rys.:		3	
[zest. + 400]			