


JOD
K.P.M.M.
07.07.2023.

Nakło nad Notecią, dnia 03-07-2023
MU/KA/I.dz. PEO23P111460

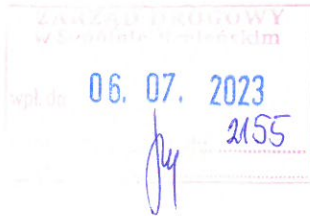

**ZARZĄD DROGOWY
W SĘPÓLNIE KRAJEŃSKIM
Ul. Koronowska 5
89-400 Sępólno Krajeńskie**

Uzgodnienie

dotyczy: Projekt zagospodarowania terenu dla zadania pn. „Przebudowa DP nr 1114C relacji Wałdowo-Olszewka na odc. o dł. 1,0 km zlokalizowanym pomiędzy km 0+350,00 a km 1+350,00 jej przebiegu”.

Odpowiadając na pismo z dnia 22.06.2023 r. (data wpływu 26.06.2023 r.) przesyłamy uzgodniony 1 egzemplarz projektu mapy sytuacyjnej z naniesioną siecią elektroenergetyczną oraz pozytywnie zaopiniowane odległości zwisów napowietrznej linii elektroenergetycznej SN15 kV krzyżującej się w miejscu przebiegu nad drogą.

Przedłożenie mapy syt. uzgadnia się na następujących warunkach:


1. Istniejąca sieć elektroenergetyczna własność ENEA Operator Sp. z o. o. zaznaczono i opisano na mapie sytuacyjnej.
2. Zastrzegamy możliwość wystąpienia na terenie, urządzeń i kabli niezainwentaryzowanych wyłączonych z eksploatacji. Powyższy fakt należy niezwłocznie zgłosić do RD Nakło.
3. Wykonawca z 14 – dniowym wyprzedzeniem pisemnie powiadomi o rozpoczęciu prac RD Nakło i sprawdzi aktualność naniesień.
4. Przy prowadzeniu prac w razie odkrycia urządzeń elektroenergetycznych należy niezwłocznie powiadomić RD Nakło i po wyłączeniu urządzeń spod napięcia i pod nadzorem zabezpieczyć przed uszkodzeniem i osiadaniami ziemi poprzez nałożenie na odkryte kable na całej szerokości wykopu rur osłonowych dwudzielnych typu Arot. Skrzyżowania i zbliżenia wykonać zgodnie z obowiązującymi normami a przed zasypaniem zgłosić do odbioru.
5. ENEA Operator Sp. z o.o. informuje że nie będzie ponosiła kosztów przebudowy i poziomowania swoich urządzeń w przypadku zmiany rzędnych wysokości terenu w wyniku realizacji projektu.
6. Zobowiązuje się Inwestora i Wykonawcę robót do przeprowadzenia prac w sposób wykluczający możliwość powstania awarii sieci elektroenergetycznej na skutek prowadzenia tych prac.
7. Uzgodnienie jest ważne przez 6 miesięcy od daty wydania.
8. Niniejsze uzgodnienie jest niezbędnym załącznikiem do projektu.
9. W przypadku kolizji istniejącej sieci elektroenergetycznej z planowanymi robotami budowlanymi lub remontowymi w szczególności w przypadku zbliżenia się do urządzeń znajdujących się pod napięciem, przed przystąpieniem do pracy należy wystąpić do RD Nakło o wyłączenie w uzgodnionym terminie urządzeń elektroenergetycznych spod napięcia.

Sprawę prowadzi: Krzysztof Allnoch
Tel.: 52 313 20 51

Załączniki:

- 1) Mapa sytuacyjna – 1 egz.
- 2) Profil zwisu przewodów – 1 egz.
- 3) Zasady przetwarzania informacji – 1 egz.

k/o
MU-a/a

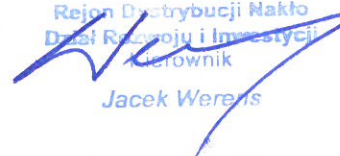Z poważaniem
Enea Operator Sp. z o.o.
Rejon Dystrybucji Nakło
Dział Rozwoju i Inwestycji
Kierownik

Jacek Weres


Centrala

Enea Operator Sp. z o.o.
60-479 Poznań, ul. Strzeszyńska 58

tel. +48 / 61 850 40 00
faks +48 / 61 884 59 57

NIP 782 237 71 60
REGON 300455398

kontakt@operator.enea.pl
www.operator.enea.pl

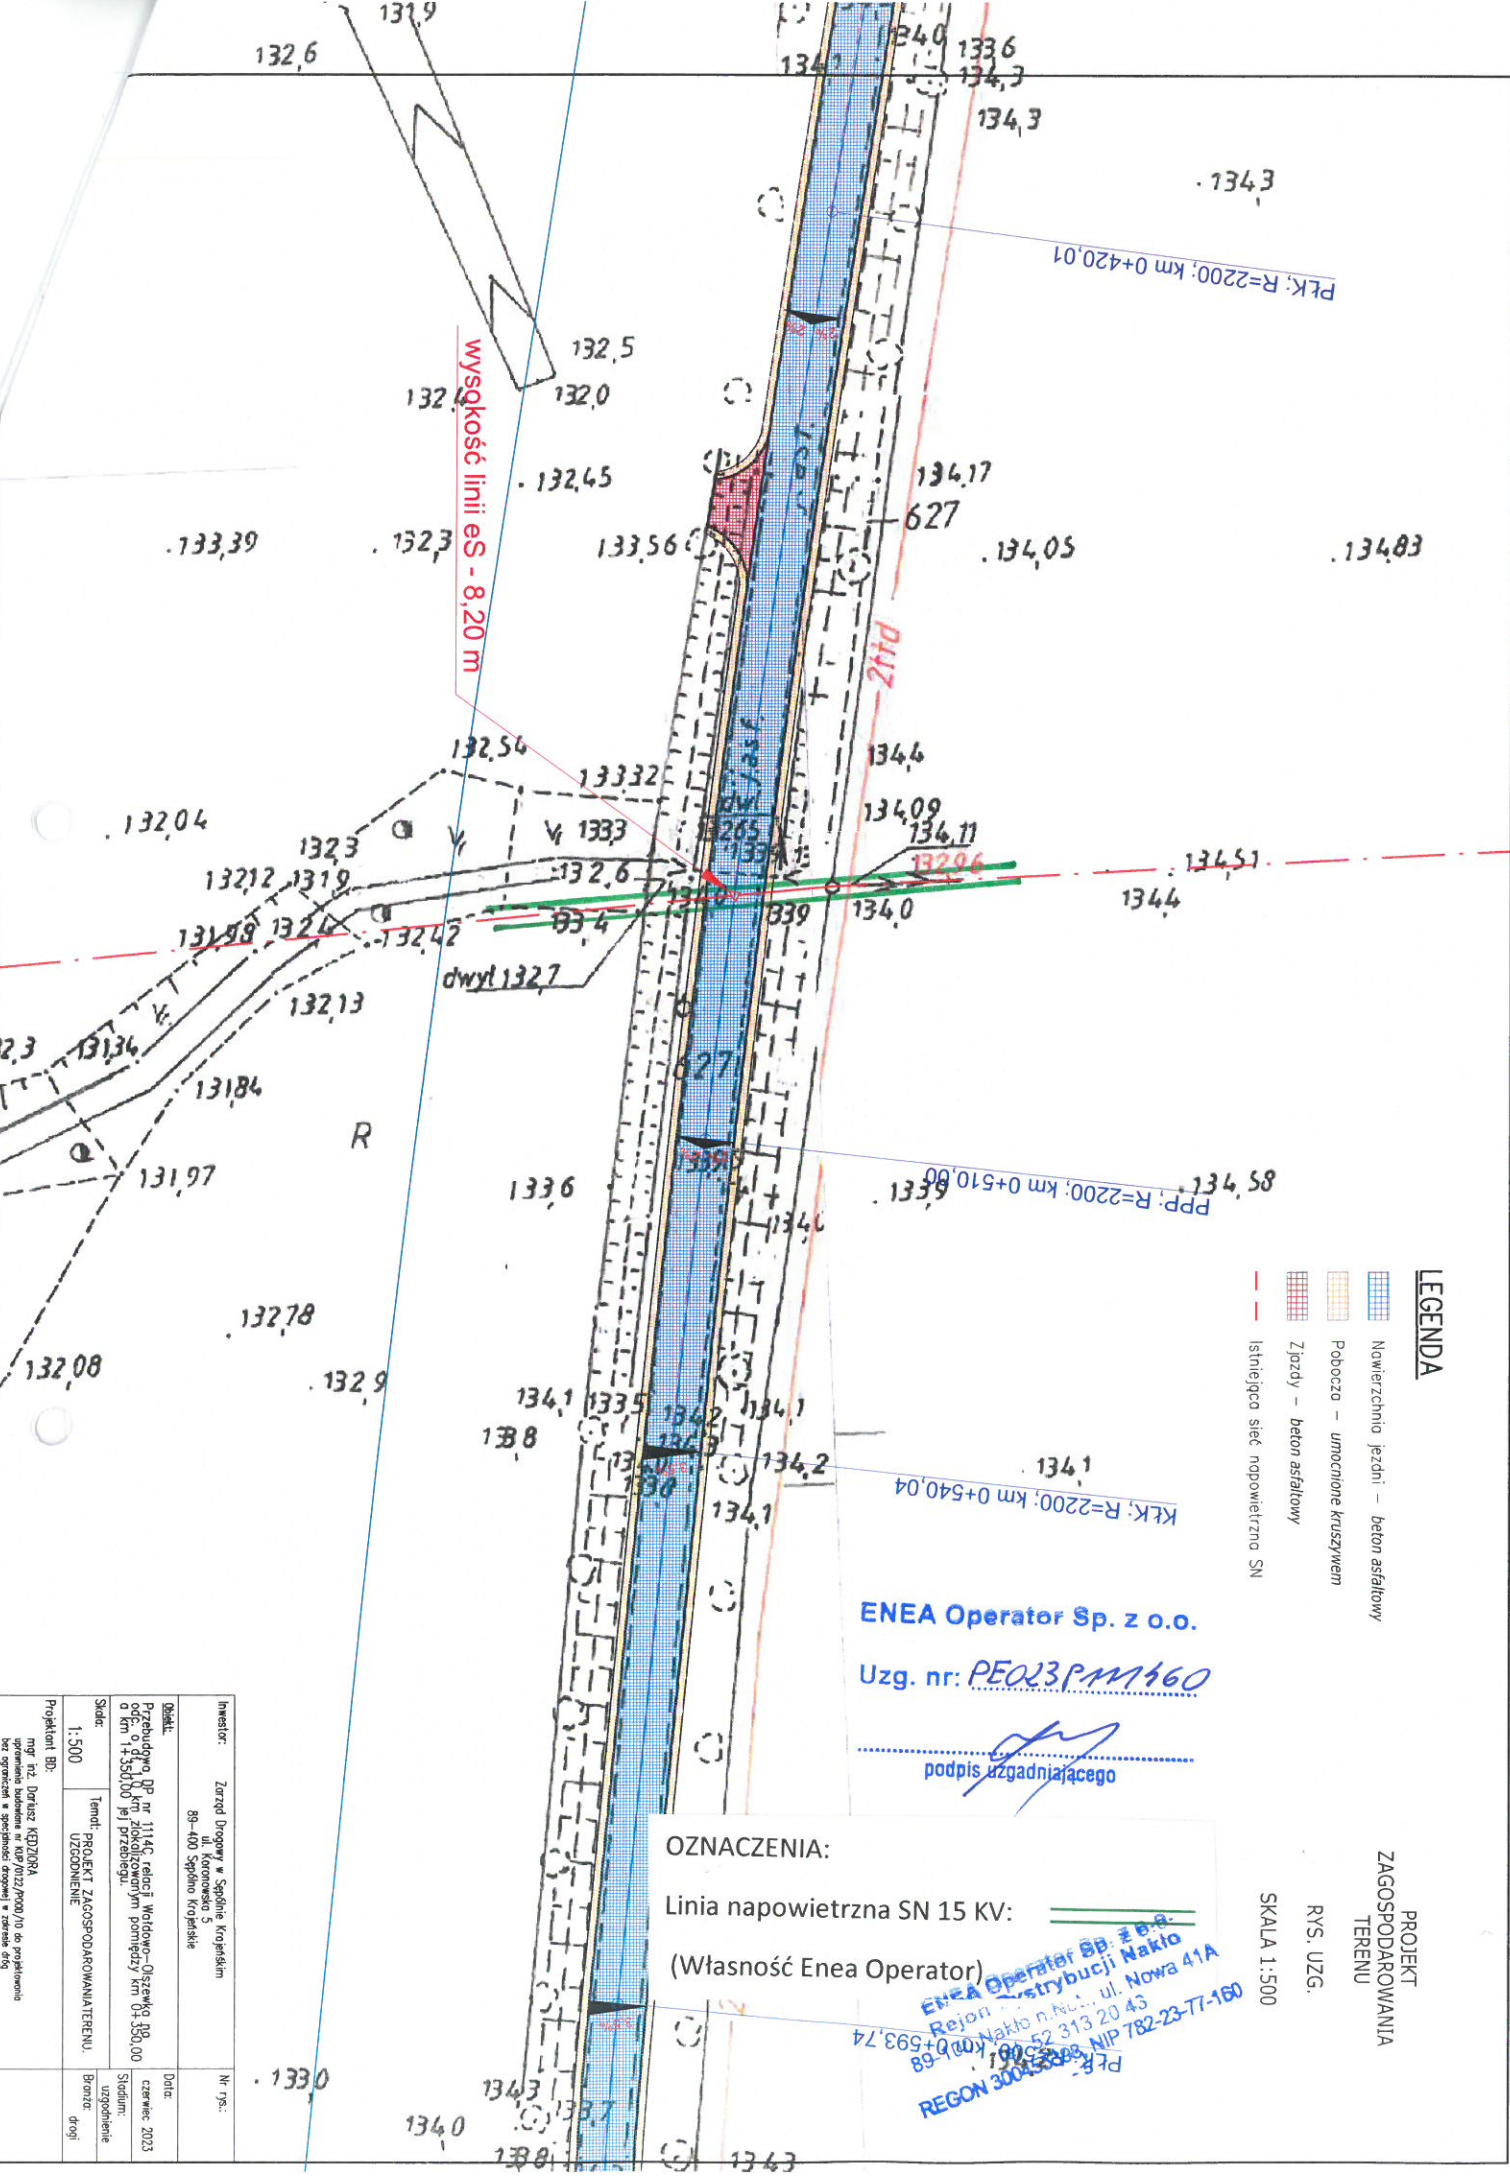

wysokość linii es - 8,20 m

PKK: R=2200; km 0+420,01

PKK: R=2200; km 0+540,04

ENEA Operator Sp. z o.o.

Uzg. nr: PE023.P.M.460

.....
podpis uzgadniającego

OZNACZENIA:

Linia napowietrzna SN 15 KV:

(Własność Enea Operator)

ENEA Operator Sp. z o.o.
Rejon dystrybucji Naktło
ul. Nowa 41A
52-313 20 45
93-11-71-781 NIP 68-23-23-71-80
REGON 301300303
PKK: R=2200; km 0+593,74

LEGENDA

- Nowierzchnia jezdni - beton asfaltyowy
- Pobocza - umocnione kruszynem
- Zjazdy - beton asfaltyowy
- Istniejąca sieć napowietrzna SN

PROJEKT
ZAGOSPODAROWANIA
TERENU


rys. uzg.

SKALA 1:500

Projektant: BR		Inwestor: Zarząd Drógowy w Spółdzielni Krolęjskiej ul. Karłowicza 5 89-400 Spółka Krolęjska	Nr rys.:
Opis: 1:500	Temat: PROJEKT ZAGOSPODAROWANIA TERENU.	Data: czerwiec 2023	
Opis: Przebudowa DP nr 1114C, rejonu: Woldowo-Olszanek, pło- dnie o długości 0,500 km zlokalizowanym pomiędzy km 0+350,00 o km 1+350,00 jej przebiegu.		Status: uzgodnienie Bronze drogi	
<small>Projektant: mgr inż. Jerzy Kozłowski, ul. Karłowicza 5, 89-400 Spółka Krolęjska, bez ograniczeń w sferze zawodowej, w czasie 60%</small>			

RYSUNEK UZGODNIENIOWY

PROFIL POPRZECZNY SKRZYŻOWANIA ISTNIEJĄCEJ
ENERGETYCZNEJ LINII NAPOWIETRZNEJ SN
Z PROJEKTOWANĄ PRZEBUDOWĄ
DROGI POWIATOWEJ 1114C

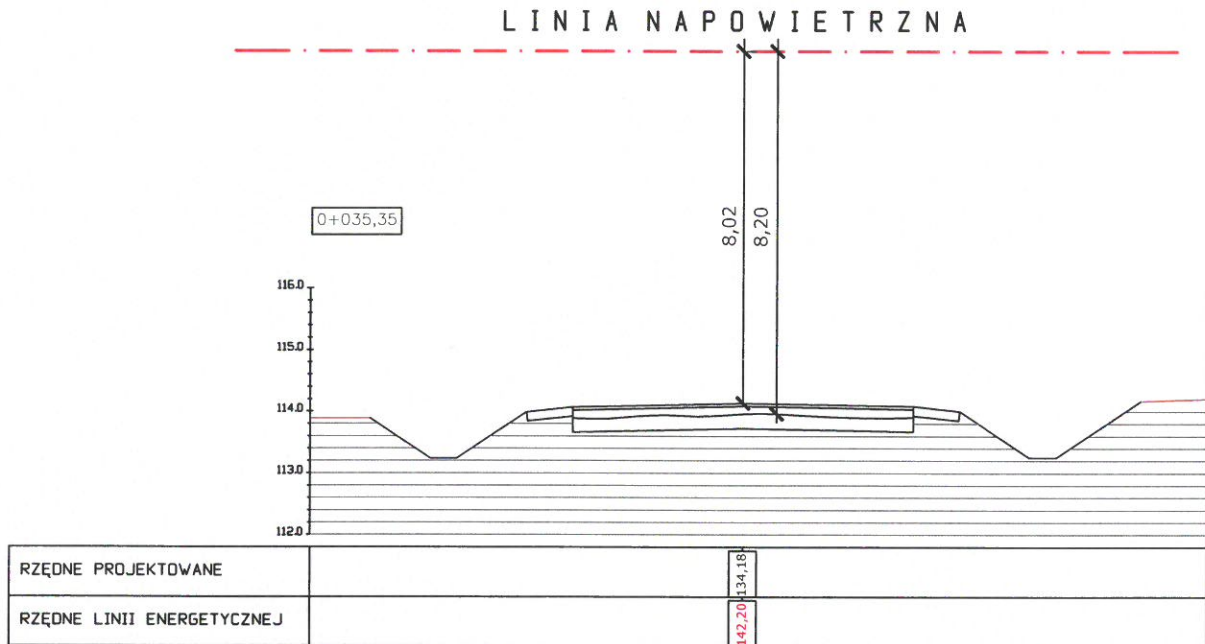

ENEA Operator Sp. z o.o.

Uzg. nr: PE023P.M.360

.....
podpis uzgadniającego

Investor:	Zarząd Drogowy w Sępólnie Krajeńskim ul. Koronowska 5 89-400 Sępólno Krajeńskie	Nr rys.:
Objekt:	Przebudowa DP nr 1114C relacji Wałdowo-Olszewka na odc. o dł. 1,0 km zlokalizowanym pomiędzy km 0+350,00 a km 1+350,00 jej przebiegu.	Data: czerwiec 2023
Skala:	1: 500	Stadium: uzgodnienie
Temat:	RYSUNEK UZGODNIENIOWY	Branża: drogi
Projektant BD:	mgr inż. Dariusz KEDZIORA uprawnienia budowlane nr KUP/0122/POOD/10 do projektowania bez ograniczeń w specjalności drogowej w zakresie dróg	