

© ENEA Operator Sp. z o.o.

Uzg. nr: 0.2.3.1.2.2
podpis uzgadniającego

LEGENDA:


- proj. linia kablowa nn
- istn. kabel do demontażu
- proj. rura ochronna na kablu
- istn. linia napowietrzna nn 0,4kV do demontażu
- proj. linia napowietrzna nn 0,4kV

Potwierdzam zgodność mapy d/c projektowych w zakresie symboli, znaków, treści oraz skali
projektant mgr inż Jakub Paczkowski

MAPA DZIAŁÓW PROJEKTOWYCH
Oznaczenie katastralne zgłoszenia pracy geodezyjnej: GN 6640.774.2019
Jednostka ewidencyjna: Kamień Kraj [041301_5]
Obszar ewidencyjny: Zamarte [0013]
Jerzoniaki [0004]
Skala mapy: 1:500
Arkusze mapy: 6.2004.16.19.4.1
6.204.16.19.4.2
6.204.16.19.4.3
6.204.16.19.4.4
6.204.16.20.3.1
6.204.16.20.3.2
6.204.16.20.2.3
6.204.16.20.2.4
6.204.16.20.4.1
6.204.17.16.1.1
6.204.17.16.1.3
Geodezyjny układ współrzędnych prostokątnych płaskich: 2000/18
Geodezyjny układ współrzędnych wysokości: Kronstadt86
Oznaczenie granic obszaru, który był przedmiotem aktualizacji:
Data opracowania mapy: 2019-10-04

Zastrzegam się, że opracowana mapa może nie zawierać pełnej informacji o przebiegu urządzeń podziemnych, których z powodu braku danych instytucji branżowych oraz stosowanych metod pomiaru ujawnienie nie jest możliwe.
Wykonanie niniejszej mapy nie było poprzedzone ustaleniami dotyczącymi ewentualnych służebności gruntowych obciążających grunty położone w granicach projektowanej inwestycji budowlanej

biuro projektowe: ZAKŁAD PROJEKTOWANIA, NADZORU I USŁUG CONSULTINGOWYCH KRYSZYNA I WIESŁAW LUSZYŃSKY adres: ul. Chelmińska 106a/38 86-300 Grudziądz tel/fax: (056) 4653194 NIP: 876-15-14-389 inzdrog@republika.pl		inwestor: Zarząd Drogowy w Sępólnie Krajeńskim ul. Koronowska 5 89-400 Sępólno Krajeńskie tytuł projektu: Rozbudowa drogi powiatowej nr 1101C na odcinku od skrzyżowania z drogą krajową nr 25 do granicy województwa	znak projektu: 19-11-02
funkcja, imię i nazwisko projektant: mgr inż. Jakub Paczkowski	numer i zakres uprawnień Uprawnienia nr KUP/0077/PWOWE/10 do projektowania bez ograniczeń w specjalności instalacyjnej w zakresie sieci, instalacji i urządzeń elektrycznych i elektroenergetycznych	podpis	
sprawdzający: inż. Zdzisław Paczkowski	Uprawnienia nr GP.1.7342/128/TO/91-92 do projektowania bez ograniczeń w specjalności instalacyjnej w zakresie sieci, instalacji i urządzeń elektrycznych i elektroenergetycznych	podpis	
tytuł rysunku: PROJEKT ZAGOSPODAROWANIA TERENU	nr rysunku: E-1	skala rysunku: 1:500	data rysunku: grudzień 2022

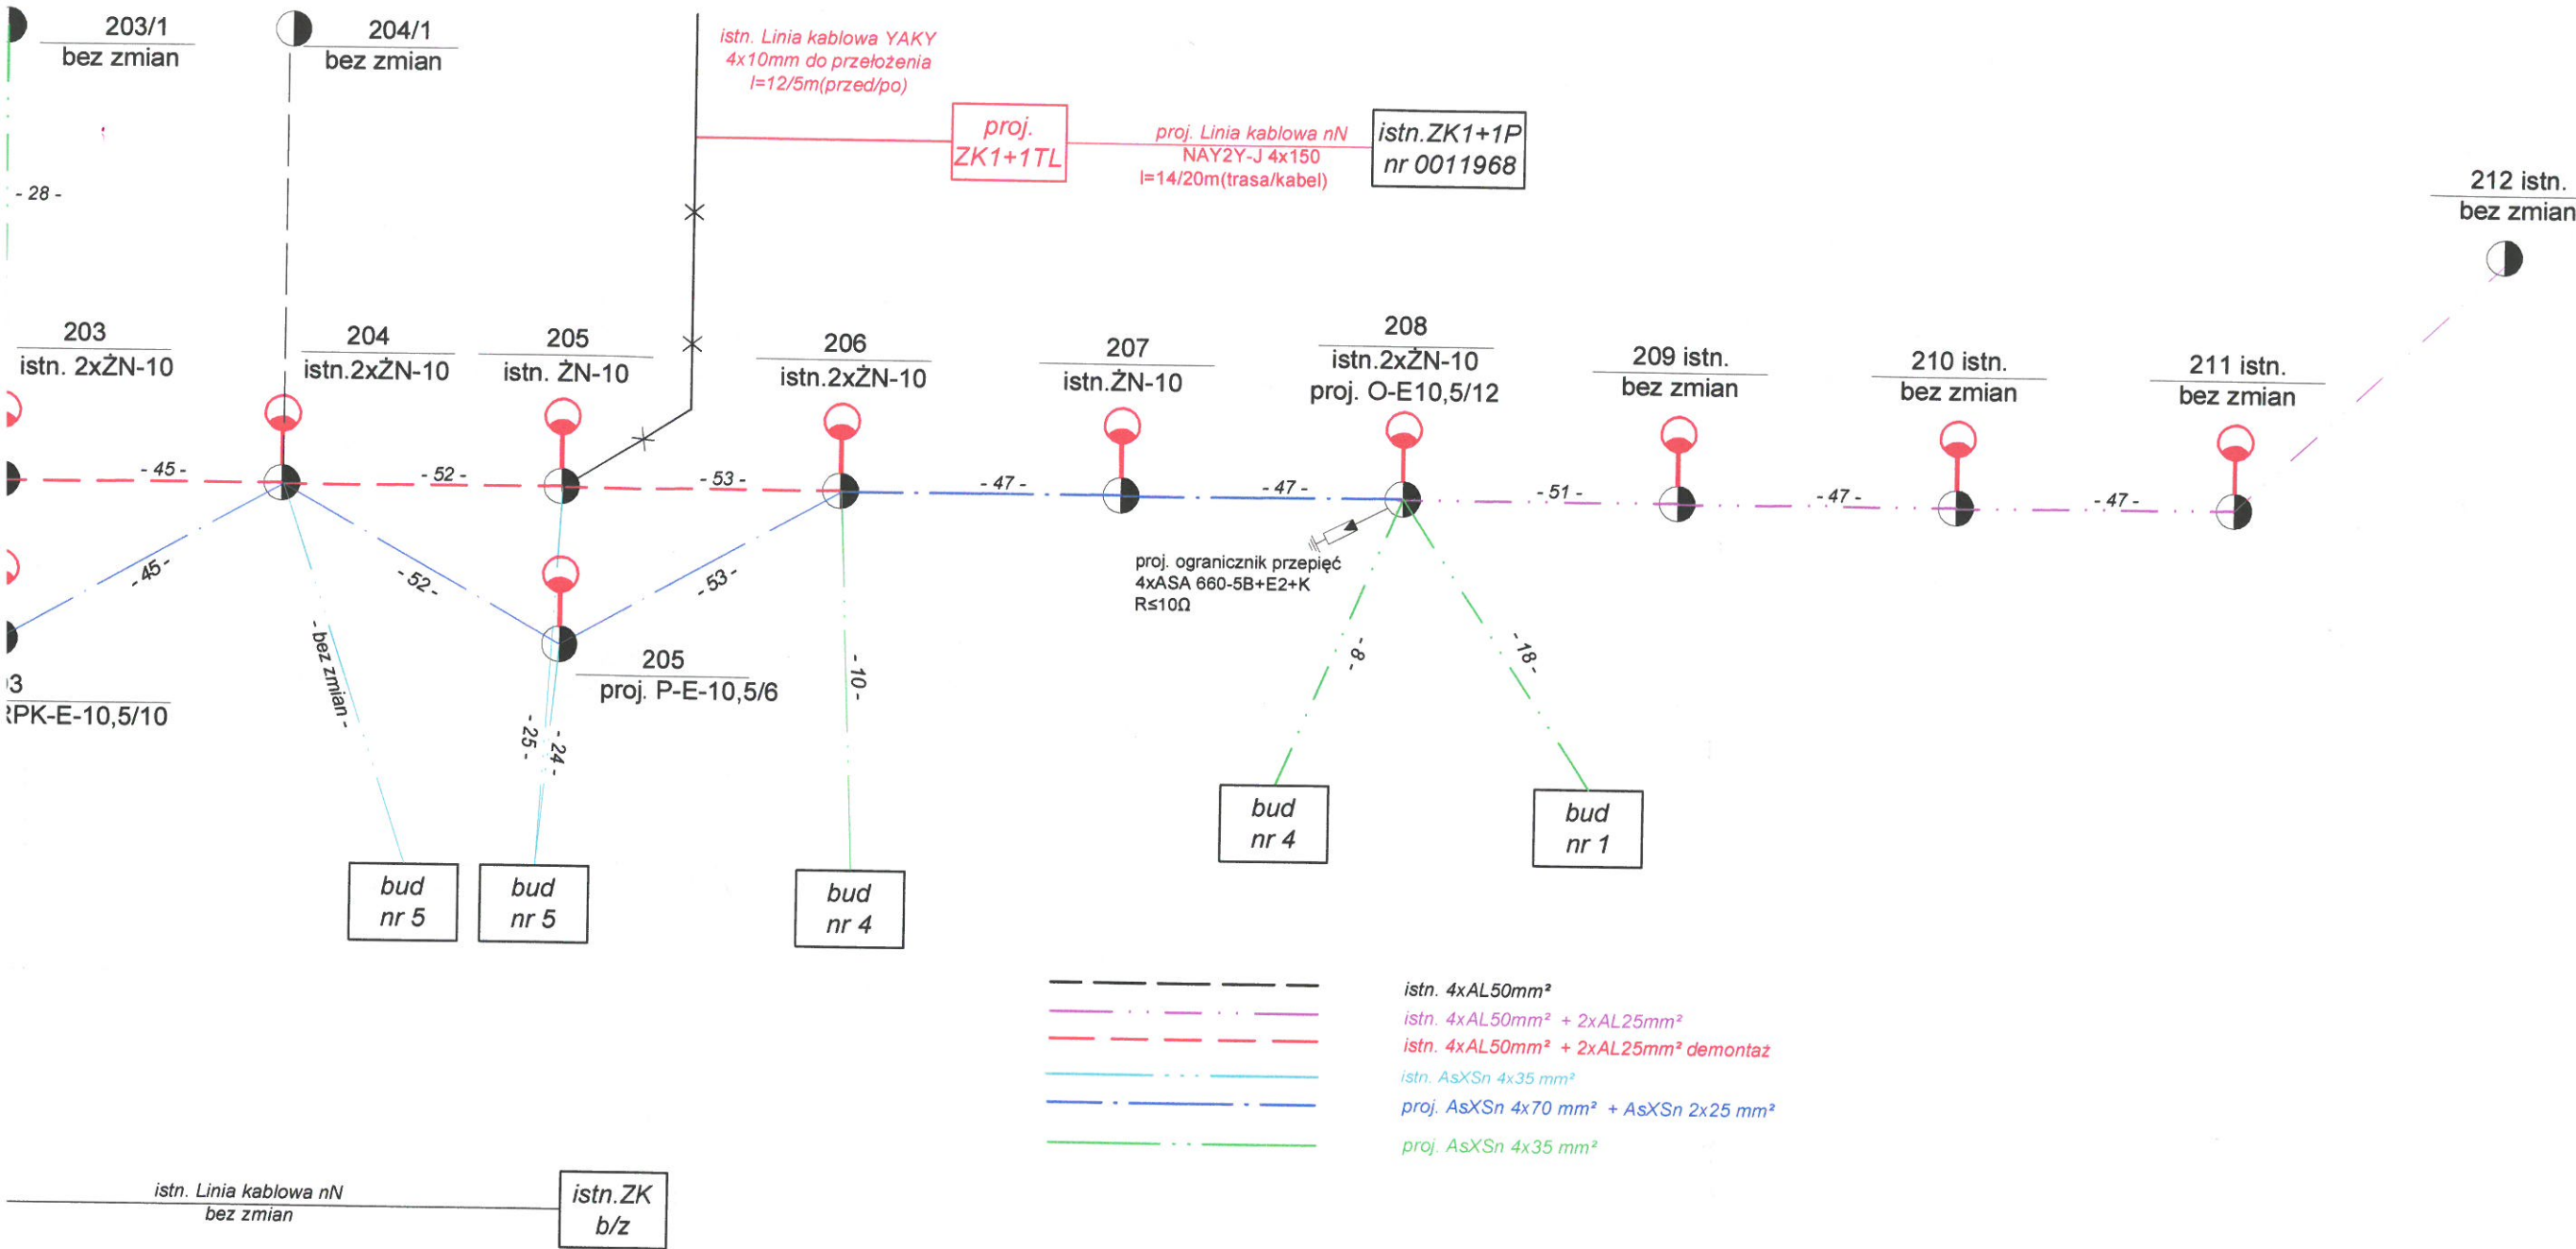

proj. ogranicznik przepięć
4xASA 660-5B+E2+K
R≤10Ω

ENEA Operator Sp. z o.o.
023/22
Uzg. nr: ...
podpis uzgadniającego

Biuro projektowe: ZAKŁAD PROJEKTOWANIA, NADZORU I USŁUG CONSULTINGOWYCH KRYSZYNA I WESŁAW ŁUSZYŃSCY adres: ul. Chełmińska 106a/38 86-300 Grudziądz tel/fax: (056) 4653194		inwestor: Zarząd Drogowy w Sępólnie Krajeńskim ul. Koronowska 5 89-400 Sępólno Krajeńskie tytuł projektu: Rozbudowa drogi powiatowej nr 1101C na odcinku od skrzyżowania z drogą krajową nr 25 do granicy województwa	znak projektu: 19-11-02
NIP: 876-15-14-389 inzdrog@republika.pl		branża projektu: ELEKTRYCZNA	stadium projektu: PROJEKT BUDOWLANY
funkcja, imię i nazwisko projektant: mgr inż. Jakub Paczkowski	numer i zakres uprawnień Uprawnienia nr KUP/0077/PW0E/10 do projektowania bez ograniczeń w specjalności instalacyjnej w zakresie sieci, instalacji i urządzeń elektrycznych i elektroenergetycznych	podpis	
sprawdzający: inż. Zdzisław Paczkowski	Uprawnienia nr GP.1.7342/128/TO/91-92 do projektowania bez ograniczeń w specjalności instalacyjnej w zakresie sieci, instalacji i urządzeń elektrycznych i elektroenergetycznych	podpis	
tytuł rysunku: SCHEMAT KOLIZJI	nr rysunku: 2	skala rysunku: szkic	data rysunku: grudzień 2022