


## PLAN ORIENTACYJNY

Rozbudowa drogi powiatowej nr 1101C na odcinku od skrzyżowania z drogą krajową nr 25 do granicy województwa

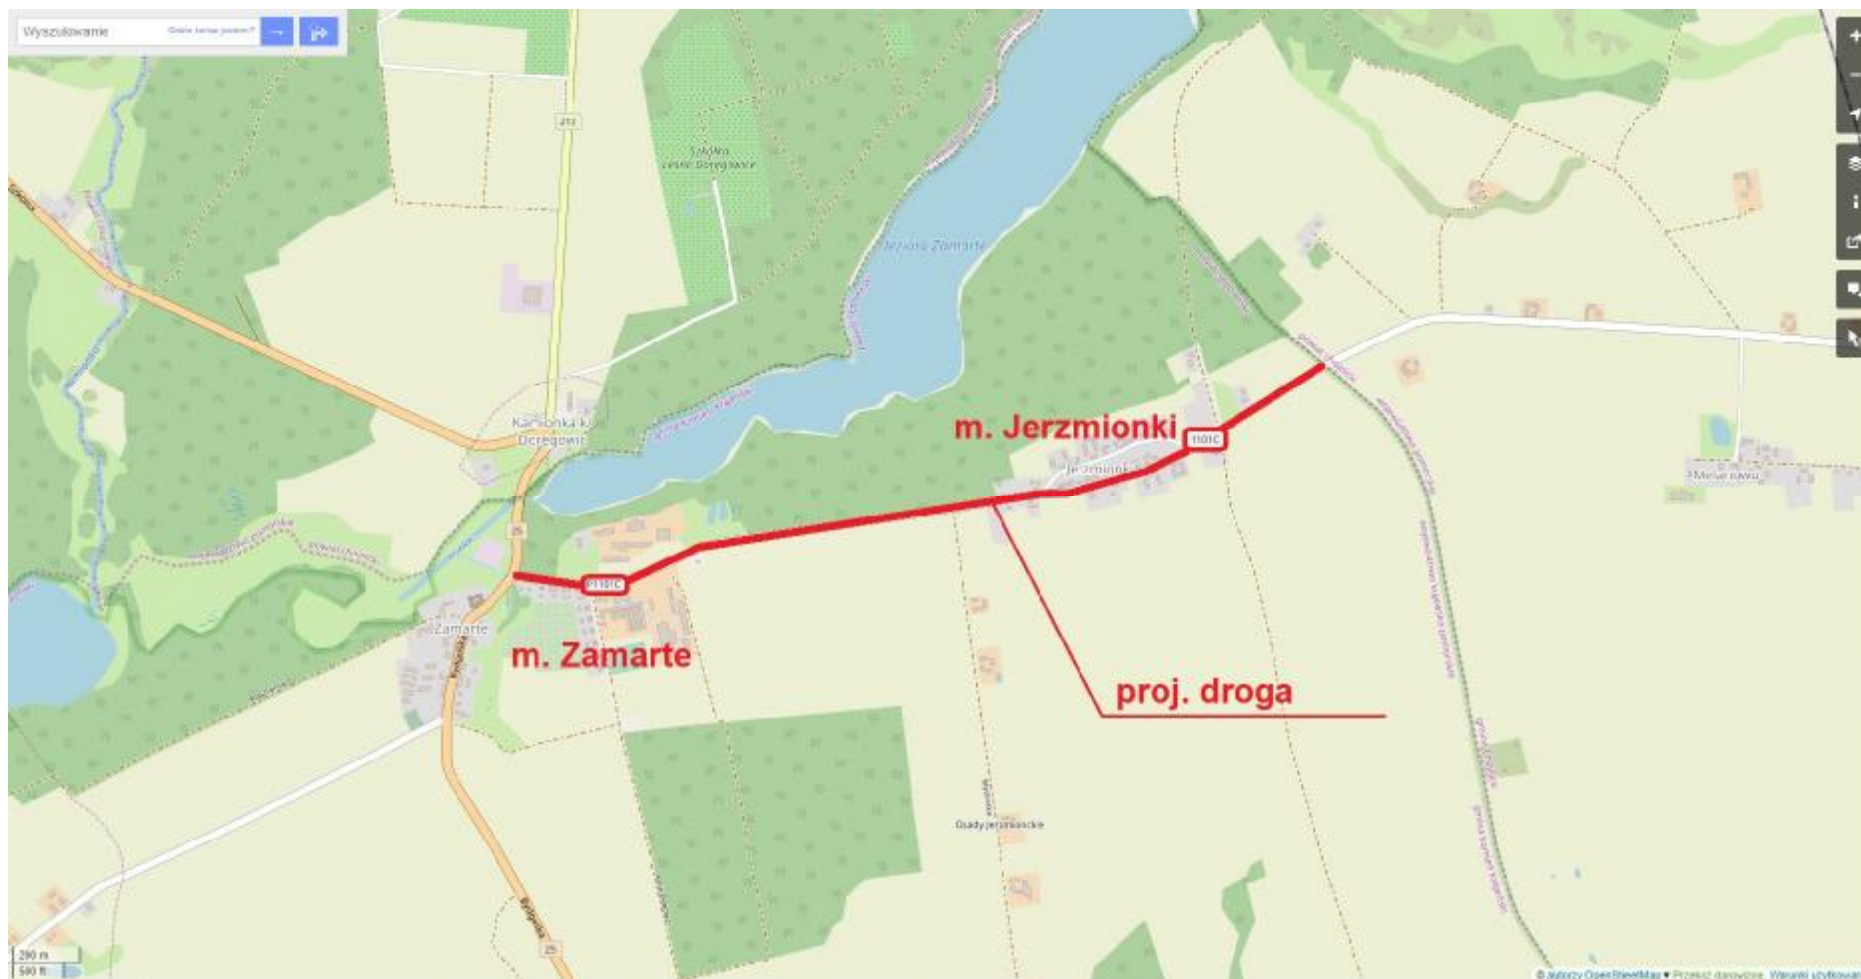

## PLAN ORIENTACYJNY

Rozbudowa drogi powiatowej nr 1101C na odcinku od skrzyżowania z drogą krajową nr 25 do granicy województwa

