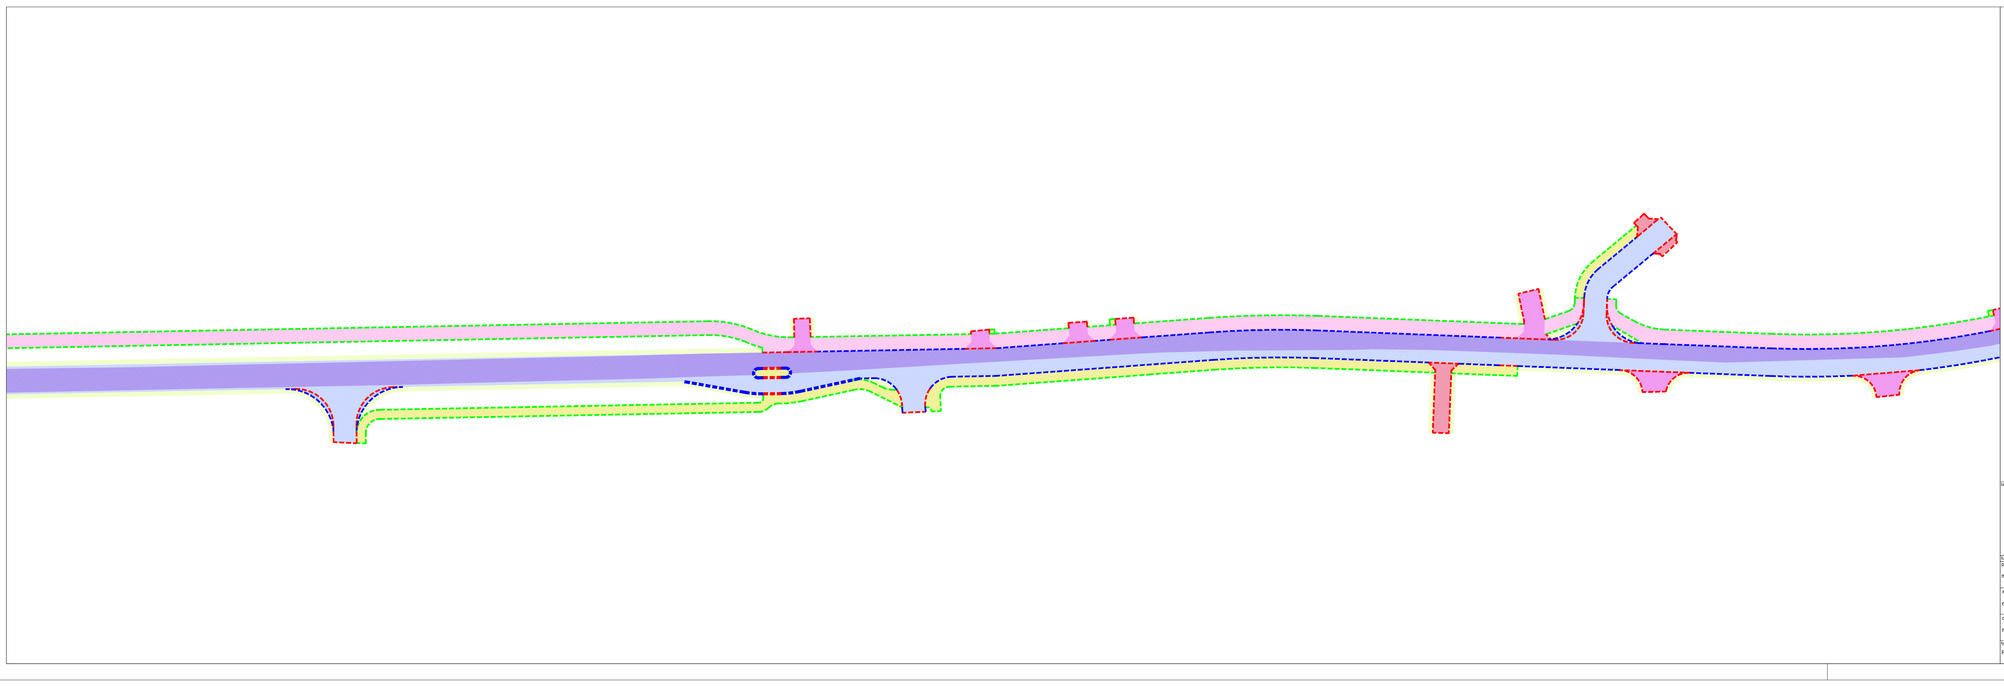

OBJAŚNIENIA

OBRAMOWANIE DRÓG

- proj. krawężnik wystający
- proj. krawężnik wtopiony
- proj. obrzeże chodnikowe
- proj. separatory przykrężne do jezdni
- proj. krawężnik wystający kamienny typu ciężkiego
- proj. krawężnik wtopiony kamienny typu ciężkiego

SCHEMAT ŁĄCZENIA ARKUSZY

1a | 1b | 1c | 1d | 1e | 1f

biuro projektowe: ZAKŁAD PROJEKTOWANIA, NADZORU I USŁUG CONSULTINGOWYCH Krystyna i Wiesław Łuszyńscy ul. Chełmińska 106A/38, 86-300 Grudziądz tel. 56 46 380 42, biuro@inzdrog.com.pl NIP: 876-15-14-389	inwestor: Zarząd Drogowy w Sępólnie Krajeńskim ul. Koronowska 5 89-400 Sępólno Krajeńskie	znak projektu: 19-11-02	
	tytuł projektu: Rozbudowa DP 1101C relacji Zamarte-gr. woj.(Czechocin) na odcinku o długości 2,48042 km zlokalizowanym pomiędzy km 0+022,00 a km 2+502,42 jej przebiegu.		
	branża projektu: DROGOWA	stadium projektu: PROJ. ARCH.-BUDOWLANY	

funkcja, imię i nazwisko	numer i zakres uprawnień	podpis
projektant: mgr inż. Wiesław Łuszyński	Uprawnienia nr UAN-IV-8346/58/TO/86 do projektowania bez ograniczeń w specjalności konstrukcyjno-inżynierskiej w zakresie dróg, kolejowych dróg startowych i manipulacyjnych	
sprawdzający: mgr inż. Edyta Misiak	Uprawnienia nr KUP/0134/POOD/09 do projektowania bez ograniczeń w specjalności drogowej	
opracowujący: mgr inż. Krystyna Łuszyńska		

tytuł rysunku:	nr rysunku:	skala rysunku:	data rysunku:
PLANSZA KRAWĘŹNIKÓW	1.1-d	1:500	październik 2021

OBJAŚNIENIA

OBRAMOWANIE DRÓG

- proj. krawężnik wystający
- proj. krawężnik wtopiony
- proj. obrzeże chodnikowe
- proj. separatory przykrężne do jezdni
- proj. krawężnik wystający kamienny typu ciężkiego
- proj. krawężnik wtopiony kamienny typu ciężkiego

SCHEMAT ŁĄCZENIA ARKUSZY

1a | 1b | 1c | 1d | 1e | 1f

biuro projektowe: ZAKŁAD PROJEKTOWANIA, NADZORU I USŁUG CONSULTINGOWYCH Krystyna i Wiesław Łuszyńscy ul. Chełmińska 106A/38, 86-300 Grudziądz tel. 56 46 380 42, biuro@inzdrog.com.pl NIP: 876-15-14-389	inwestor: Zarząd Drogowy w Sępólnie Krajeńskim ul. Koronowska 5 89-400 Sępólno Krajeńskie	znak projektu: 19-11-02	
	tytuł projektu: Rozbudowa DP 1101C relacji Zamarte-gr. woj.(Czechocin) na odcinku o długości 2,48042 km zlokalizowanym pomiędzy km 0+022,00 a km 2+502,42 jej przebiegu.		
	branża projektu: DROGOWA	stadium projektu: PROJ. ARCH.-BUDOWLANY	

funkcja, imię i nazwisko	numer i zakres uprawnień	podpis
projektant: mgr inż. Wiesław Łuszyński	Uprawnienia nr UAN-IV-8346/58/TO/86 do projektowania bez ograniczeń w specjalności konstrukcyjno-inżynierskiej w zakresie dróg, kolejowych dróg startowych i manipulacyjnych	
sprawdzający: mgr inż. Edyta Misiak	Uprawnienia nr KUP/0134/POOD/09 do projektowania bez ograniczeń w specjalności drogowej	
opracowujący: mgr inż. Krystyna Łuszyńska		

tytuł rysunku:	nr rysunku:	skala rysunku:	data rysunku:
PLANSZA KRAWĘŹNIKÓW	1.1-e	1:500	październik 2021

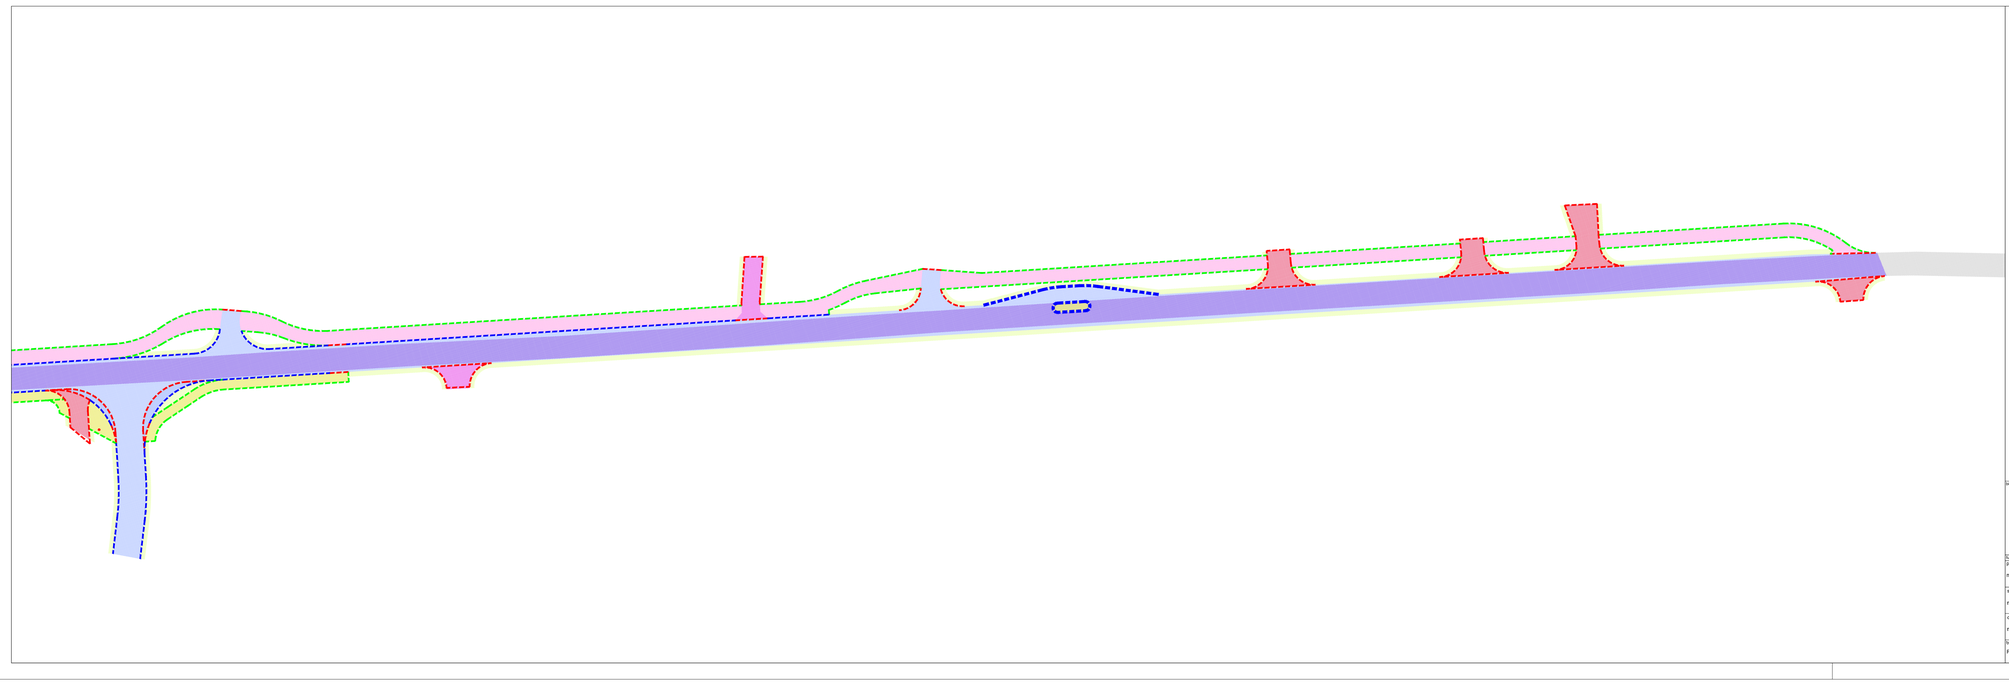

OBJAŚNIENIA

OBRAMOWANIE DRÓG

- proj. krawężnik wystający
- proj. krawężnik wtopiony
- proj. obrzeże chodnikowe
- proj. separatory przykrężne do jezdni
- proj. krawężnik wystający kamienny typu ciężkiego
- proj. krawężnik wtopiony kamienny typu ciężkiego

SCHEMAT ŁĄCZENIA ARKUSZY

1a | 1b | 1c | 1d | 1e | 1f

biuro projektowe: ZAKŁAD PROJEKTOWANIA, NADZORU I USŁUG CONSULTINGOWYCH Krystyna i Wiesław Łuszyńscy ul. Chełmińska 106A/38, 86-300 Grudziądz tel. 56 46 380 42, biuro@inzdrog.com.pl NIP: 876-15-14-389	inwestor: Zarząd Drogowy w Sępólnie Krajeńskim ul. Koronowska 5 89-400 Sępólno Krajeńskie	znak projektu: 19-11-02	
	tytuł projektu: Rozbudowa DP 1101C relacji Zamarte-gr. woj.(Czechocin) na odcinku o długości 2,48042 km zlokalizowanym pomiędzy km 0+022,00 a km 2+502,42 jej przebiegu.		
	branża projektu: DROGOWA	stadium projektu: PROJ. ARCH.-BUDOWLANY	

funkcja, imię i nazwisko	numer i zakres uprawnień	podpis
projektant: mgr inż. Wiesław Łuszyński	Uprawnienia nr UAN-IV-8346/58/TO/86 do projektowania bez ograniczeń w specjalności konstrukcyjno-inżynierskiej w zakresie dróg, kolejowych dróg startowych i manipulacyjnych	
sprawdzający: mgr inż. Edyta Misiak	Uprawnienia nr KUP/0134/POOD/09 do projektowania bez ograniczeń w specjalności drogowej	
opracowujący: mgr inż. Krystyna Łuszyńska		

tytuł rysunku:	nr rysunku:	skala rysunku:	data rysunku:
PLANSZA KRAWĘŹNIKÓW	1.1-f	1:500	październik 2021