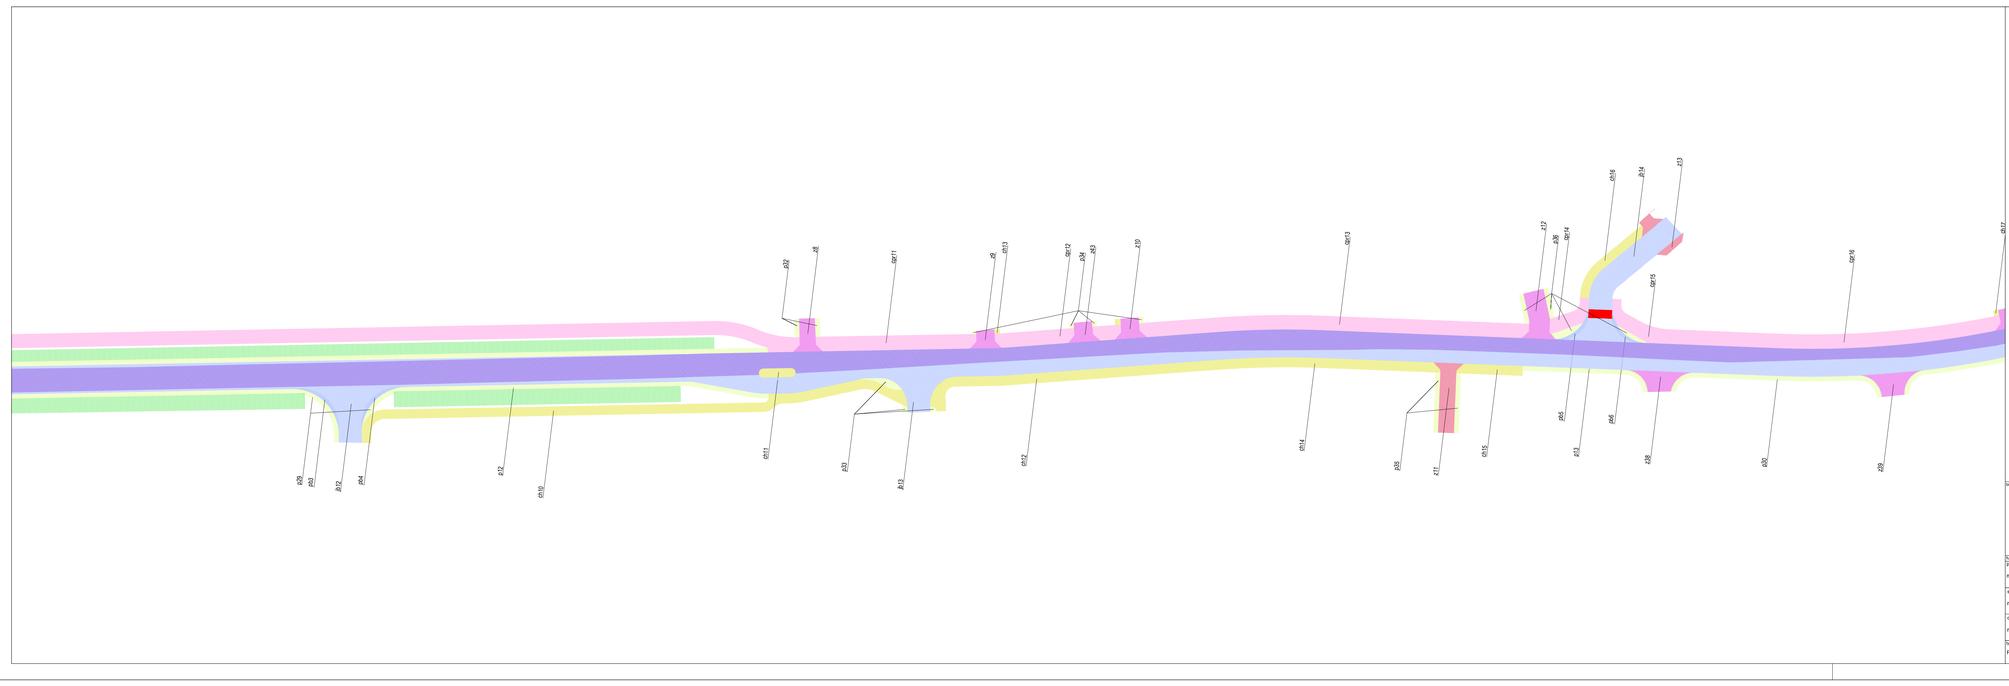
OBJAŚNIENIA
DROGI
proj. jezdnia bitumiczna
proj. pachwina z tłuku kamiennego
proj. ciąg pieszo-rowerowy
proj. chodnik
proj. ścieżka rowerowa
proj. opaska z kostki betonowej
proj. zjazd z kostki betonowej
proj. zjazd bitumiczny
proj. parkingi dla sam. osobowych
proj. plac do odpoczynku dla rowerzystów
proj. zatoka autobusowa
proj. podjazdy
proj. rów przydrożny
istn. nawierzchnie
SCHEMAT ŁĄCZENIA ARKUSZY
1a
1b
1c
1d
1e
1f
Autor projektowy: ZAKŁAD PROJEKTOWANIA, NADZORU I USŁUG CONSULTINGOWYCH
Krystyna i Wiesław Łuszyńscy
ul. Chełmińska 106A/38, 86-300 Grudziądz
tel. 56 46 380 42, biuro@inzdrog.com.pl
NIP: 876-15-14-389
Inwestor: Zarząd Drogowy w Sępólnie Krajeńskim
ul. Koronowska 5
89-400 Sępólno Krajeńskie
znak projektu: 19-11-02
INZDRÓG s.c.
Krystyna i Wiesław Łuszyńscy
Nazwa projektu: Rozbudowa DP 1101C relacji Zamarte-gr. woj.-(Czechocin) na odcinku o długości 2.48042 km zlokalizowanym pomiędzy km 0+022,00 a km 2+502,42 pq przebiegu.
Branża projektu: DROGOWA
Zakres projektu: PROJEKT ARCH.-BUDOWLANY
Funkcja, imię i nazwisko: projektant
mgr inż. Wiesław Łuszyński
Numer i zakres uprawnień: Uprawnienia nr UAN-IV-8346/58/TO/86 do projektowania bez ograniczeń w specjalności konstrukcyjno-inżynierskiej w zakresie dróg, lotniskowych dróg startowych i manipulacyjnych
podpis:
sprawdzający
mgr inż. Edyta Misiak
Uprawnienia nr KUP/0134/POOD/09 do projektowania bez ograniczeń w specjalności drogowej
opracowujący
mgr inż. Krystyna Łuszyńska
Tytuł rysunku: PLANSZA POWIERZCHNI
Nr rysunku: 1.2-d
Skala rysunku: 1:500
Data rysunku: październik 2021

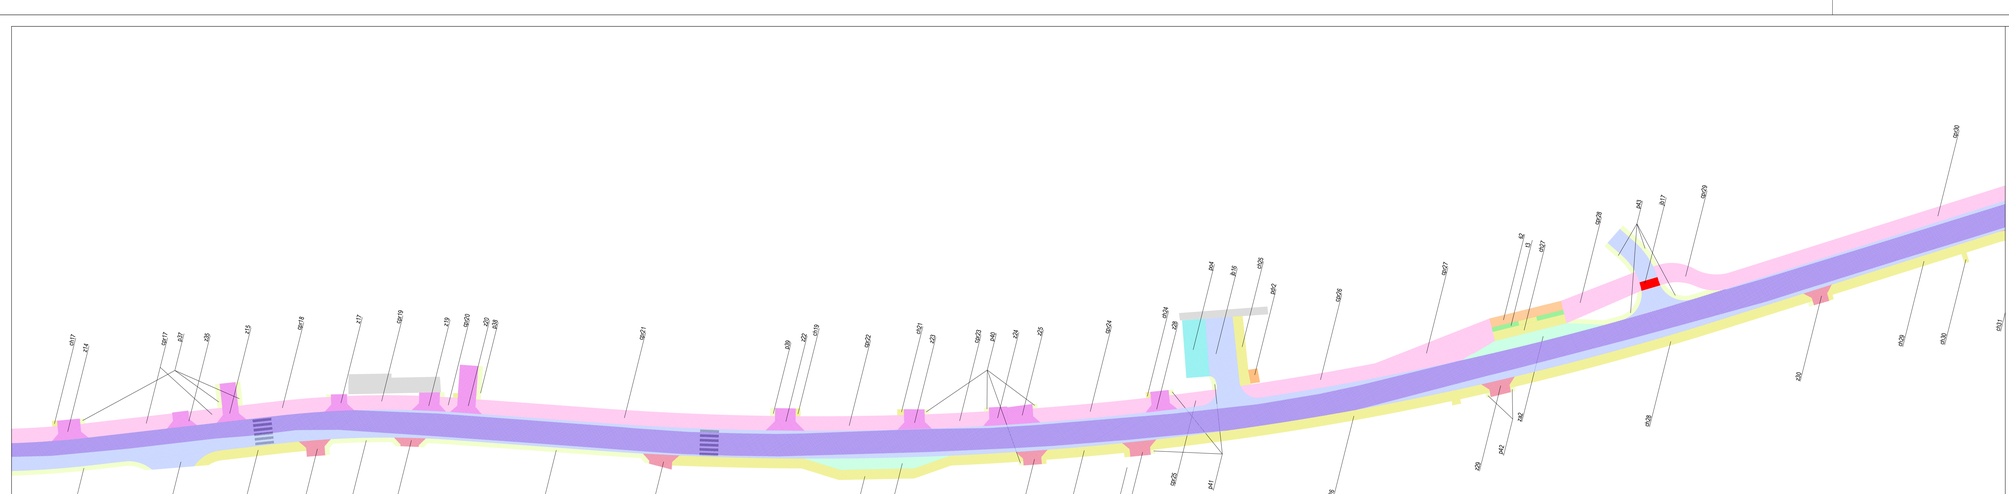
OBJAŚNIENIA
DROGI
proj. jezdnia bitumiczna
proj. pachwina z tłuku kamiennego
proj. ciąg pieszo-rowerowy
proj. chodnik
proj. ścieżka rowerowa
proj. opaska z kostki betonowej
proj. zjazd z kostki betonowej
proj. zjazd bitumiczny
proj. parkingi dla sam. osobowych
proj. plac do odpoczynku dla rowerzystów
proj. zatoka autobusowa
proj. podjazdy
proj. rów przydrożny
istn. nawierzchnie
SCHEMAT ŁĄCZENIA ARKUSZY
1a
1b
1c
1d
1e
1f
Autor projektowy: ZAKŁAD PROJEKTOWANIA, NADZORU I USŁUG CONSULTINGOWYCH
Krystyna i Wiesław Łuszyńscy
ul. Chełmińska 106A/38, 86-300 Grudziądz
tel. 56 46 380 42, biuro@inzdrog.com.pl
NIP: 876-15-14-389
Inwestor: Zarząd Drogowy w Sępólnie Krajeńskim
ul. Koronowska 5
89-400 Sępólno Krajeńskie
znak projektu: 19-11-02
INZDRÓG s.c.
Krystyna i Wiesław Łuszyńscy
Nazwa projektu: Rozbudowa DP 1101C relacji Zamarte-gr. woj.-(Czechocin) na odcinku o długości 2.48042 km zlokalizowanym pomiędzy km 0+022,00 a km 2+502,42 pq przebiegu.
Branża projektu: DROGOWA
Zakres projektu: PROJEKT ARCH.-BUDOWLANY
Funkcja, imię i nazwisko: projektant
mgr inż. Wiesław Łuszyński
Numer i zakres uprawnień: Uprawnienia nr UAN-IV-8346/58/TO/86 do projektowania bez ograniczeń w specjalności konstrukcyjno-inżynierskiej w zakresie dróg, lotniskowych dróg startowych i manipulacyjnych
podpis:
sprawdzający
mgr inż. Edyta Misiak
Uprawnienia nr KUP/0134/POOD/09 do projektowania bez ograniczeń w specjalności drogowej
opracowujący
mgr inż. Krystyna Łuszyńska
Tytuł rysunku: PLANSZA POWIERZCHNI
Nr rysunku: 1.2-e
Skala rysunku: 1:500
Data rysunku: październik 2021

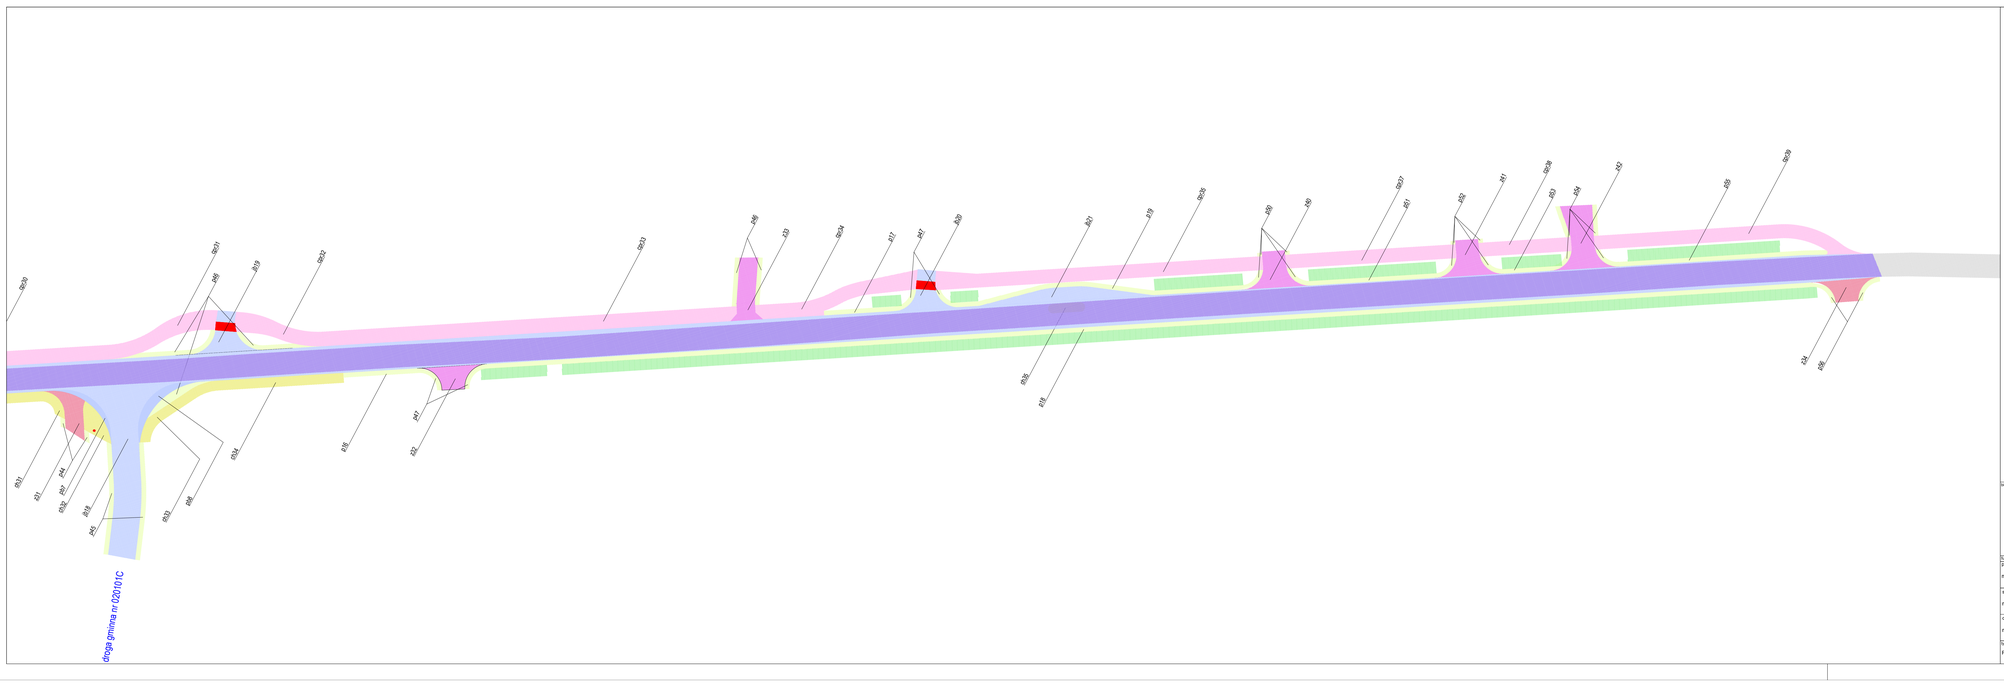
droga gminna nr 020101C
OBJAŚNIENIA
DROGI
proj. jezdnia bitumiczna
proj. pachwina z tłuku kamiennego
proj. ciąg pieszo-rowerowy
proj. chodnik
proj. ścieżka rowerowa
proj. opaska z kostki betonowej
proj. zjazd z kostki betonowej
proj. zjazd bitumiczny
proj. parkingi dla sam. osobowych
proj. plac do odpoczynku dla rowerzystów
proj. zatoka autobusowa
proj. podjazdy
proj. rów przydrożny
istn. nawierzchnie
SCHEMAT ŁĄCZENIA ARKUSZY
1a
1b
1c
1d
1e
1f
Autor projektowy: ZAKŁAD PROJEKTOWANIA, NADZORU I USŁUG CONSULTINGOWYCH
Krystyna i Wiesław Łuszyńscy
ul. Chełmińska 106A/38, 86-300 Grudziądz
tel. 56 46 380 42, biuro@inzdrog.com.pl
NIP: 876-15-14-389
Inwestor: Zarząd Drogowy w Sępólnie Krajeńskim
ul. Koronowska 5
89-400 Sępólno Krajeńskie
znak projektu: 19-11-02
INZDRÓG s.c.
Krystyna i Wiesław Łuszyńscy
Nazwa projektu: Rozbudowa DP 1101C relacji Zamarte-gr. woj.-(Czechocin) na odcinku o długości 2.48042 km zlokalizowanym pomiędzy km 0+022,00 a km 2+502,42 pq przebiegu.
Branża projektu: DROGOWA
Zakres projektu: PROJEKT ARCH.-BUDOWLANY
Funkcja, imię i nazwisko: projektant
mgr inż. Wiesław Łuszyński
Numer i zakres uprawnień: Uprawnienia nr UAN-IV-8346/58/TO/86 do projektowania bez ograniczeń w specjalności konstrukcyjno-inżynierskiej w zakresie dróg, lotniskowych dróg startowych i manipulacyjnych
podpis:
sprawdzający
mgr inż. Edyta Misiak
Uprawnienia nr KUP/0134/POOD/09 do projektowania bez ograniczeń w specjalności drogowej
opracowujący
mgr inż. Krystyna Łuszyńska
Tytuł rysunku: PLANSZA POWIERZCHNI
Nr rysunku: 1.2f
Skala rysunku: 1:500
Data rysunku: październik 2021