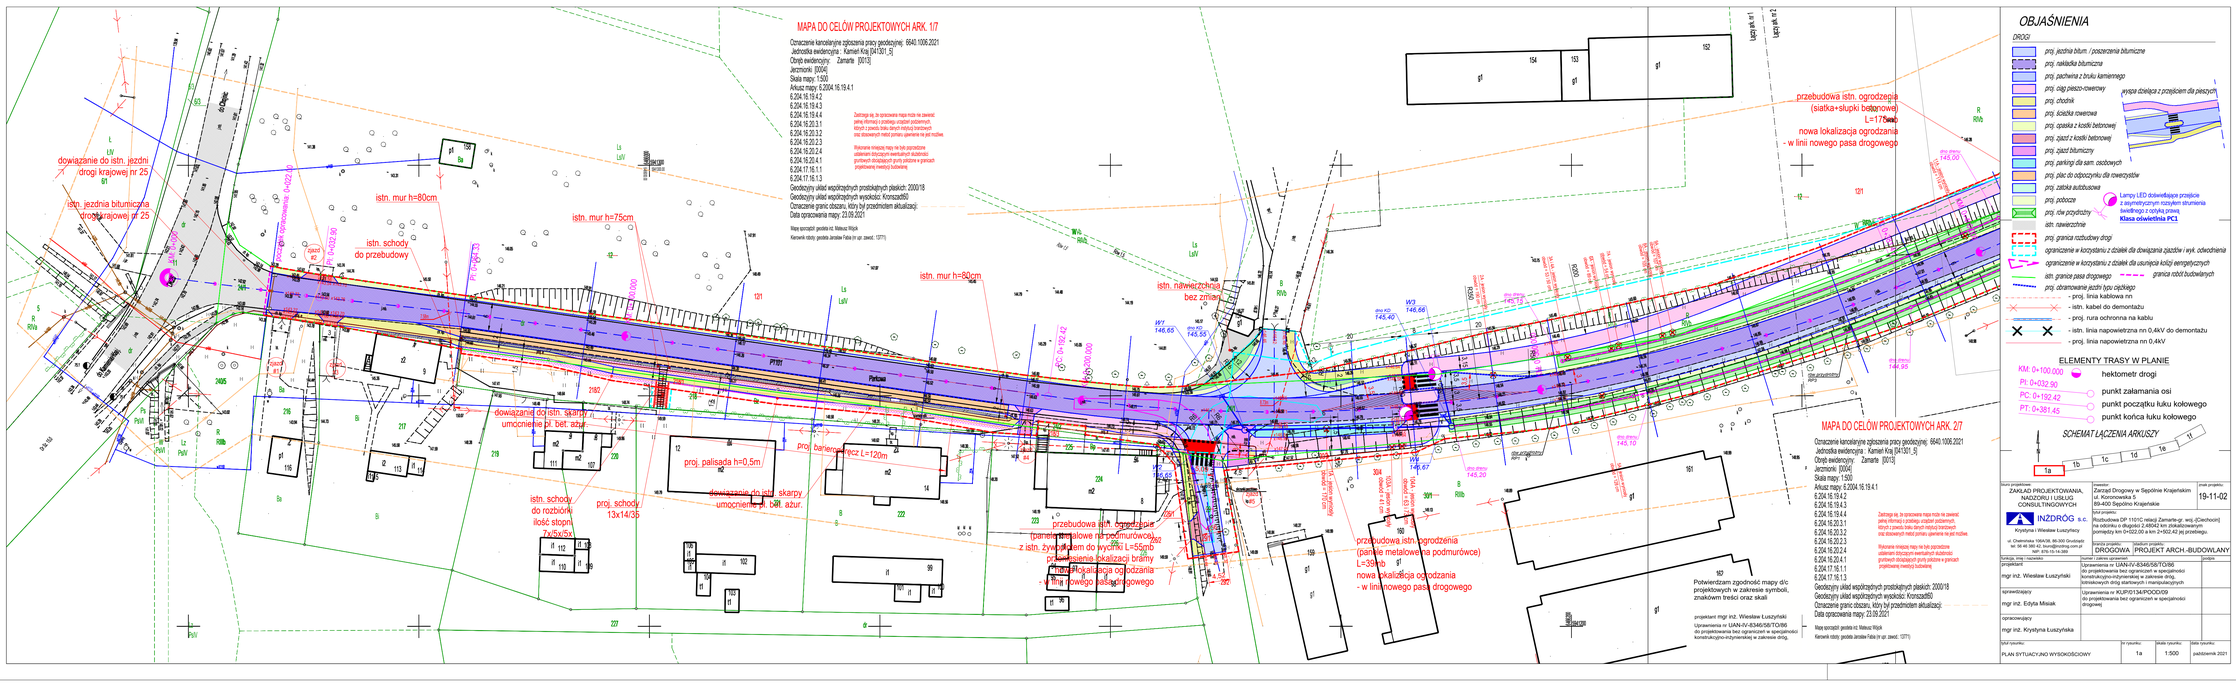
MAPA DO CELÓW PROJEKTOWYCH ARK. 1/7
Oznaczenie kancelaryjne zgłoszenia pracy geodezyjnej: 6640.1006.2021
Jednostka ewidencyjna: Kamień Kraj [041301_5]
Obręb ewidencyjny: Zamarte [0013]
Jeżmionki [0004]
Skala mapy: 1:500
Arkusz mapy: 6.2004.16.19.4.1
6.204.16.19.4.2
6.204.16.19.4.3
6.204.16.19.4.4
6.204.16.20.3.1
6.204.16.20.3.2
6.204.16.20.2.3
6.204.16.20.2.4
6.204.16.20.4.1
6.204.17.16.1.1
6.204.17.16.1.3
Geodezyjny układ współrzędnych prostokątnych płaskich: 2000/18
Geodezyjny układ współrzędnych wysokości: Kronsztad60
Oznaczenie granic obszaru, który był przedmiotem aktualizacji:
Data opracowania mapy: 23.09.2021
Mapa sporządził geodeta mł. Mateusz Wójcik
Kierownik robóty: geodeta Jarosław Fałda (nr upr. zawod.: 13771)
Zastrzega się, że sporządzona mapa może nie zawierać pełnej informacji o przebiegu urządzeń podziemnych, których z powodu braku danych mobilizji brandzowych oraz obserwacji nabyć pomiaru uzbierania nie jest możliwe.
Wykonanie mniejszej mapy nie było poprzedzone ustaleniem dotyczącym ewentualnych służebności gruntowych obciążających grunty położone w granicach projektowanej inwestycji budowlanej.
dowiązanie do istn. jezdni drogi krajowej nr 25
istn. jezdnia bitumiczna drogi krajowej nr 25
istn. mur h=80cm
istn. schody do przebudowy
istn. mur h=75cm
istn. mur h=80cm
istn. nawierzchnia bez zmian
przebudowa istn. ogrodzenia (siatka+słupki betonowe) L=170mb
nowa lokalizacja ogrodzenia - w linii nowego pasa drogowego
dowiązanie do istn. skarpy umocnienie pl. bet. płyt. azur.
proj. palisada h=0,5m
proj. bariera energ. L=120m
proj. schody 13x14/35
istn. schody do rozbiórki ilość stopni 7x/5x/5x
przebudowa istn. ogrodzenia (panele metalowe na podmurówce) z istn. żywopłotem do wycinki L=55mb
przebudowa istn. ogrodzenia (panele metalowe na podmurówce) L=39mb
nowa lokalizacja ogrodzenia - w linii nowego pasa drogowego
Potwierdzam zgodność mapy d/c projektowych w zakresie symboli, znaków treści oraz skali
projektant mgr inż. Wiesław Łuszyński
Uprawnienia nr UAN-IV-8346/58/TO/86 do projektowania bez ograniczeń w specjalności konstrukcyjno-inżynierskiej w zakresie dróg.
OBJAŚNIENIA
DROGI
proj. jezdnia bitum. / poszerzenia bitumiczne
proj. nakładka bitumiczna
proj. pachwina z bruku kamiennego
proj. ciąg pieszo-rowerowy
proj. chodnik
proj. ścieżka rowerowa
proj. opaska z kostki betonowej
proj. zjazd z kostki betonowej
proj. zjazd bitumiczny
proj. parkingi dla sam. osobowych
proj. plac do odpoczynku dla rowerzystów
proj. zatoka autobusowa
proj. podjazdy
proj. rów przydrożny
istn. nawierzchnie
proj. granice rozbudowy drogi
ograniczenie w korzystaniu z działek dla dowiązania zjazdów i wyk. odwodnienia
ograniczenie w korzystaniu z działek dla usunięcia kolizji energetycznych
istn. granice pasa drogowego
granice robót budowlanych
proj. obramowanie jezdni typu ciężkiego
- proj. linia kablowa nn
- istn. kabel do demontażu
- proj. rura ochronna na kablu
- istn. linia napowietrzna nn 0,4kV do demontażu
- proj. linia napowietrzna nn 0,4kV
wysepa dzieląca z przejściem dla pieszych
Lampy LED oświetlające przejście z asymetrycznym rozkładem strumienia świetlnego z ozdobą prawą. Klasa oświetlenia PC1
ELEMENTY TRASY W PLANIE
KM: 0+100.000 hektometr drogi
PI: 0+032.90 punkt załamania osi
PC: 0+192.42 punkt początku łuku kołowego
PT: 0+381.45 punkt końca łuku kołowego
SCHEMAT ŁĄCZENIA ARKUSZY
1a 1b 1c 1d 1e 1f
ZAKŁAD PROJEKTOWANIA, NADZORU I USŁUG CONSULTINGOWYCH
INZDRÓG s.c.
Krystyna i Wiesław Łuszyńscy
ul. Chełmińska 106/A36, 86-300 Grudziądz
tel. 56 46 380 42, biuro@inzdrog.com.pl
NIP: 876-15-14-389
Inwestor: Zarząd Drogowy w Sępólnie Krajeńskim
ul. Koronowska 5
89-400 Sępólno Krajeńskie
Nr projektu: 19-11-02
Tytuł projektu: Rozbudowa DP 1101C relacji Zamarte-gr. woj.-[Ciechocin] na odcinku o długości 2,48042 km zlokalizowanym pomiędzy km 0+022,00 a km 2+502,42 jej przebiegu.
Branża projektu: DROGOWA
Zakres projektu: PROJEKT ARCH.-BUDOWLANY
Funkcja, imię i nazwisko: projektant
mgr inż. Wiesław Łuszyński
Numer i zakres uprawnień: Uprawnienia nr UAN-IV-8346/58/TO/86 do projektowania bez ograniczeń w specjalności konstrukcyjno-inżynierskiej w zakresie dróg, kolejowych dróg startowych i manipulacyjnych
podpis
sprawdzający: mgr inż. Edyta Misiak
Uprawnienia nr KUP/0134/POOD/09 do projektowania bez ograniczeń w specjalności drogowej
opracowujący: mgr inż. Krystyna Łuszyńska
Tytuł rysunku: PLAN SYTUACYJNO WYSOKOŚCIOWY
Nr rysunku: 1a
Skala rysunku: 1:500
Data rysunku: październik 2021

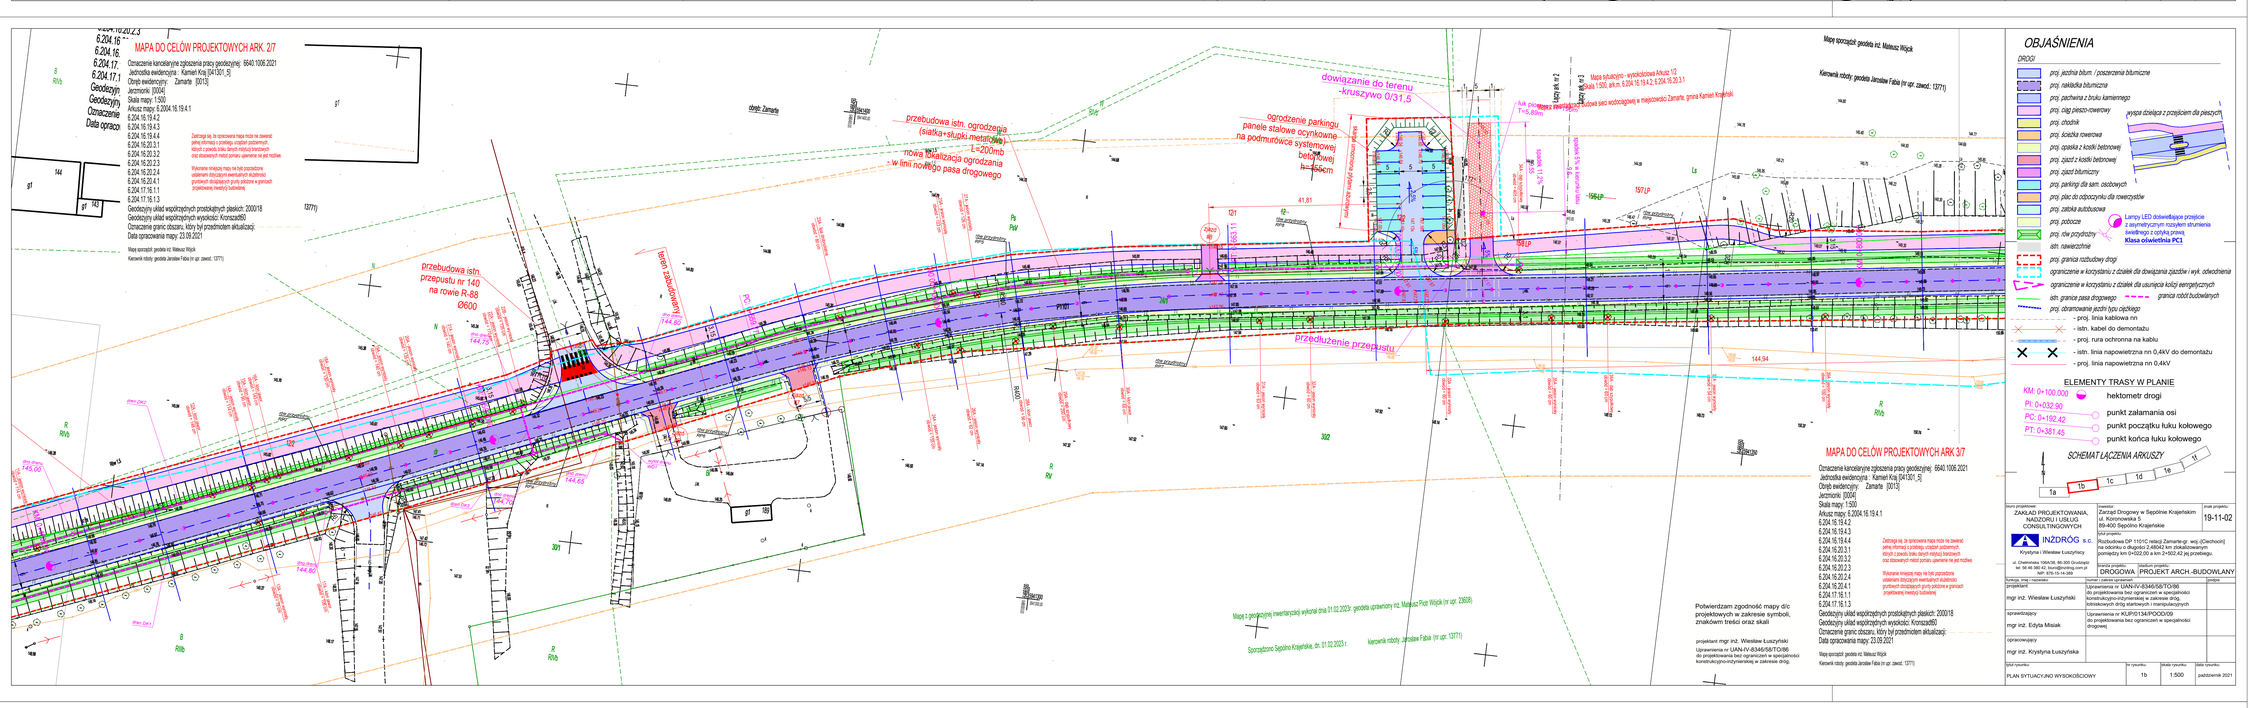
MAPA DO CELÓW PROJEKTOWYCH ARK. 2/7
Oznaczenie kancelaryjne zgłoszenia pracy geodezyjnej: 6640.1006.2021
Jednostka ewidencyjna: Kamień Kraj [041301_5]
Obręb ewidencyjny: Zamarte [0013]
Jeżmionki [0004]
Skala mapy: 1:500
Arkusz mapy: 6.2004.16.19.4.1
6.204.16.19.4.2
6.204.16.19.4.3
6.204.16.19.4.4
6.204.16.20.3.1
6.204.16.20.3.2
6.204.16.20.2.3
6.204.16.20.2.4
6.204.16.20.4.1
6.204.17.16.1.1
6.204.17.16.1.3
Geodezyjny układ współrzędnych prostokątnych płaskich: 2000/18
Geodezyjny układ współrzędnych wysokości: Kronsztad60
Oznaczenie granic obszaru, który był przedmiotem aktualizacji:
Data opracowania mapy: 23.09.2021
Mapa sporządził geodeta mł. Mateusz Wójcik
Kierownik robóty: geodeta Jarosław Fałda (nr upr. zawod.: 13771)
przebudowa istn. przepustu nr 140 na rowie R-88 Ø600
istn. zabudowania
przebudowa istn. ogrodzenia (siatka+słupki metalowe) L=200mb
nowa lokalizacja ogrodzenia - w linii nowego pasa drogowego
dowiązanie do terenu - kruszywo 0/31,5
ogrodzenie parkingu panele stalowe ocynkowane na podmurówce systemowej betonowej h=0,60m
przedłużenie przepustu
Mapa sytuacyjno - wysokościowa Arkusz 1/2 Skala 1:500, ark.m. 6.204.16.19.4.2; 6.204.16.20.3.1
Mapa zasadnicza - budowa sieci wodociągowej w miejscowości Zamarte, gmina Kamień Krajeński
Mapę z geodezyjnej inwentaryzacji wykonał dnia 01.02.2023r. geodeta uprawniony inż. Mateusz Piotr Wójcik (nr upr. 23606)
Sporządzono Sępólno Krajeńskie, dn. 01.02.2023 r.
Kierownik robóty: Jarosław Fałda (nr upr. 13771)
Potwierdzam zgodność mapy d/c projektowych w zakresie symboli, znaków treści oraz skali
projektant mgr inż. Wiesław Łuszyński
Uprawnienia nr UAN-IV-8346/58/TO/86 do projektowania bez ograniczeń w specjalności konstrukcyjno-inżynierskiej w zakresie dróg.
OBJAŚNIENIA
DROGI
proj. jezdnia bitum. / poszerzenia bitumiczne
proj. nakładka bitumiczna
proj. pachwina z bruku kamiennego
proj. ciąg pieszo-rowerowy
proj. chodnik
proj. ścieżka rowerowa
proj. opaska z kostki betonowej
proj. zjazd z kostki betonowej
proj. zjazd bitumiczny
proj. parkingi dla sam. osobowych
proj. plac do odpoczynku dla rowerzystów
proj. zatoka autobusowa
proj. podjazdy
proj. rów przydrożny
istn. nawierzchnie
proj. granice rozbudowy drogi
ograniczenie w korzystaniu z działek dla dowiązania zjazdów i wyk. odwodnienia
ograniczenie w korzystaniu z działek dla usunięcia kolizji energetycznych
istn. granice pasa drogowego
granice robót budowlanych
proj. obramowanie jezdni typu ciężkiego
- proj. linia kablowa nn
- istn. kabel do demontażu
- proj. rura ochronna na kablu
- istn. linia napowietrzna nn 0,4kV do demontażu
- proj. linia napowietrzna nn 0,4kV
wysepa dzieląca z przejściem dla pieszych
Lampy LED oświetlające przejście z asymetrycznym rozkładem strumienia świetlnego z ozdobą prawą. Klasa oświetlenia PC1
ELEMENTY TRASY W PLANIE
KM: 0+100.000 hektometr drogi
PI: 0+032.90 punkt załamania osi
PC: 0+192.42 punkt początku łuku kołowego
PT: 0+381.45 punkt końca łuku kołowego
SCHEMAT ŁĄCZENIA ARKUSZY
1a 1b 1c 1d 1e 1f
ZAKŁAD PROJEKTOWANIA, NADZORU I USŁUG CONSULTINGOWYCH
INZDRÓG s.c.
Krystyna i Wiesław Łuszyńscy
ul. Chełmińska 106/A36, 86-300 Grudziądz
tel. 56 46 380 42, biuro@inzdrog.com.pl
NIP: 876-15-14-389
Inwestor: Zarząd Drogowy w Sępólnie Krajeńskim
ul. Koronowska 5
89-400 Sępólno Krajeńskie
Nr projektu: 19-11-02
Tytuł projektu: Rozbudowa DP 1101C relacji Zamarte-gr. woj.-[Ciechocin] na odcinku o długości 2,48042 km zlokalizowanym pomiędzy km 0+022,00 a km 2+502,42 jej przebiegu.
Branża projektu: DROGOWA
Zakres projektu: PROJEKT ARCH.-BUDOWLANY
Funkcja, imię i nazwisko: projektant
mgr inż. Wiesław Łuszyński
Numer i zakres uprawnień: Uprawnienia nr UAN-IV-8346/58/TO/86 do projektowania bez ograniczeń w specjalności konstrukcyjno-inżynierskiej w zakresie dróg, kolejowych dróg startowych i manipulacyjnych
podpis
sprawdzający: mgr inż. Edyta Misiak
Uprawnienia nr KUP/0134/POOD/09 do projektowania bez ograniczeń w specjalności drogowej
opracowujący: mgr inż. Krystyna Łuszyńska
Tytuł rysunku: PLAN SYTUACYJNO WYSOKOŚCIOWY
Nr rysunku: 1b
Skala rysunku: 1:500
Data rysunku: październik 2021

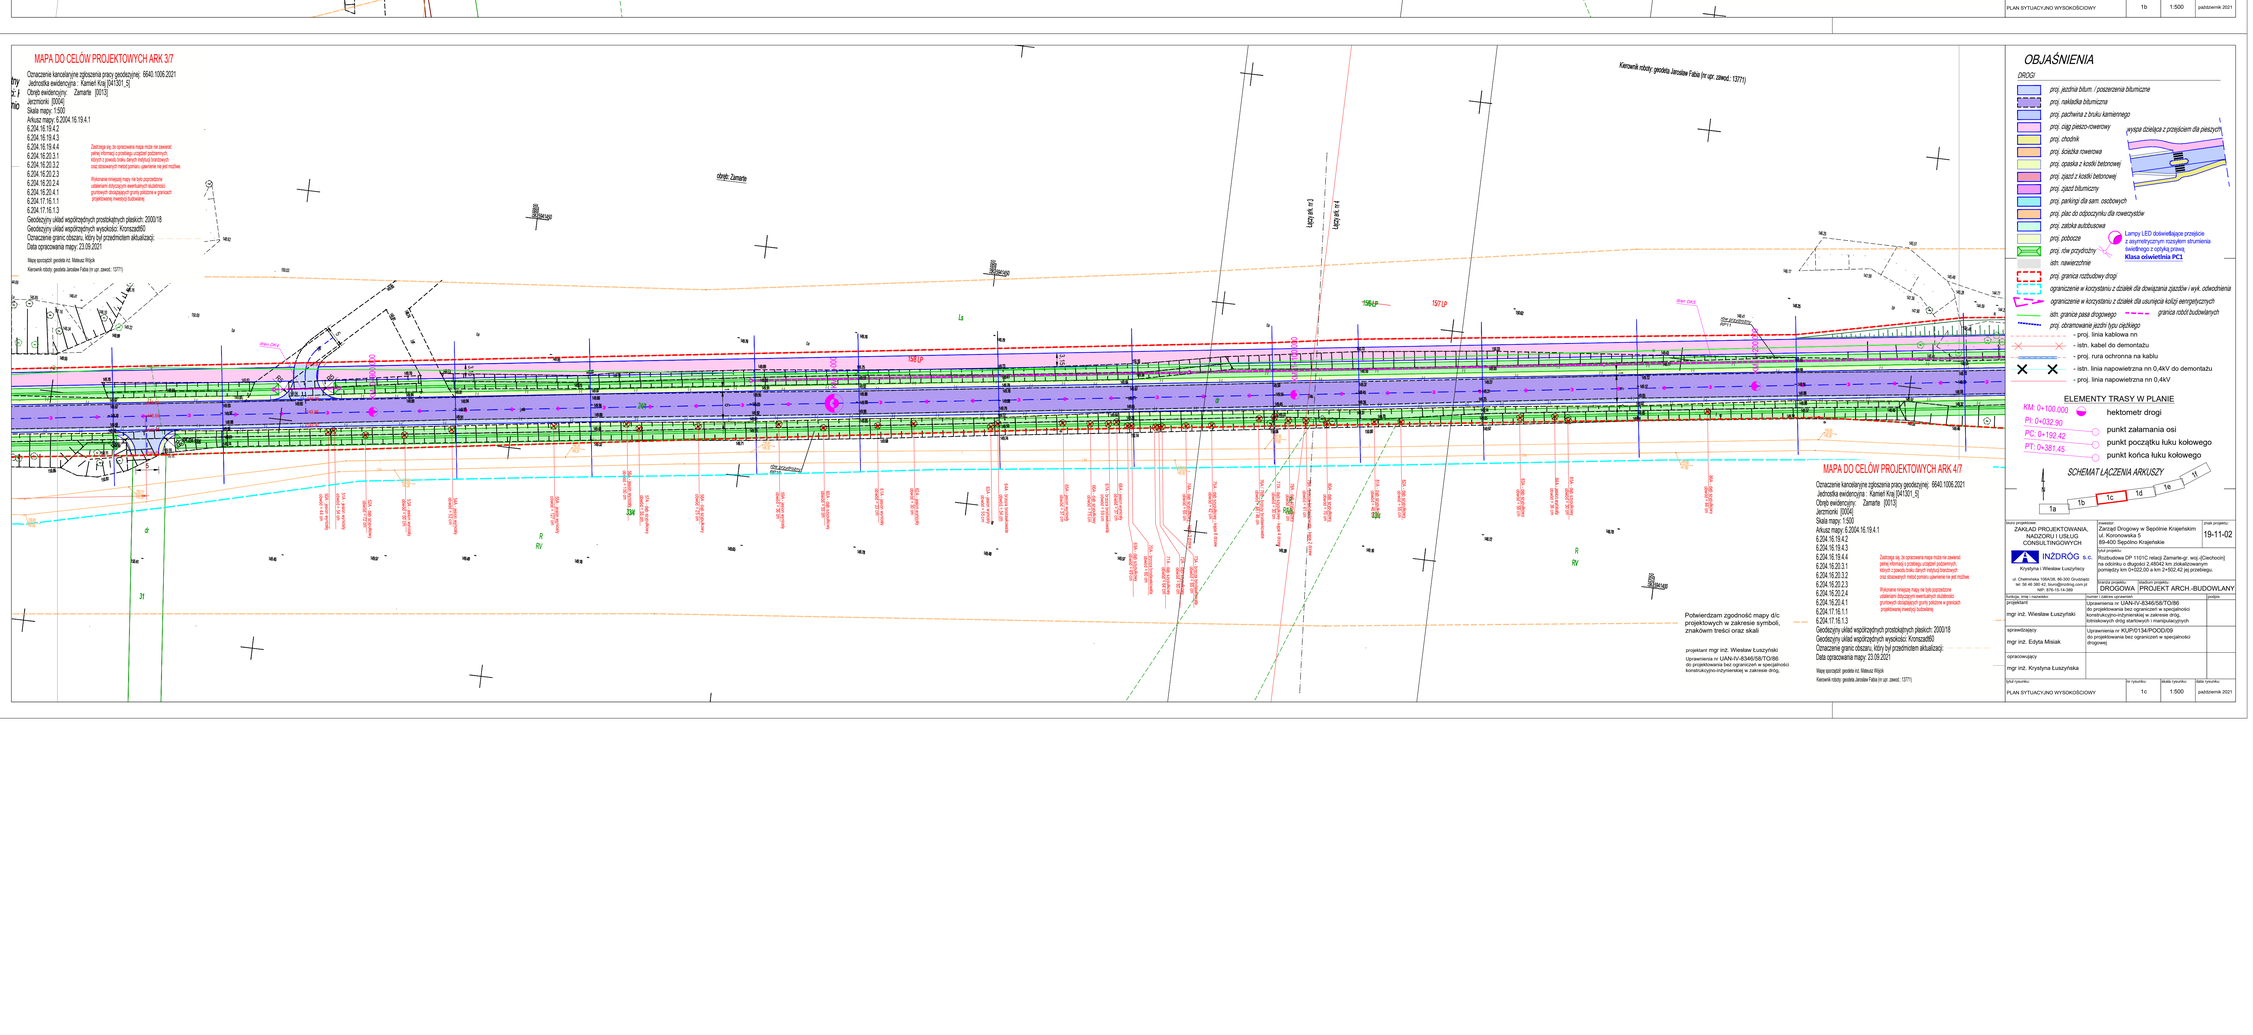
MAPA DO CELÓW PROJEKTOWYCH ARK 3/7
Oznaczenie kancelaryjne zgłoszenia pracy geodezyjnej: 6640.1006.2021
Jednostka ewidencyjna: Kamień Kraj [041301_5]
Obręb ewidencyjny: Zamarte [0013]
Jeżmionki [0004]
Skala mapy: 1:500
Arkusz mapy: 6.2004.16.19.4.1
6.204.16.19.4.2
6.204.16.19.4.3
6.204.16.19.4.4
6.204.16.20.3.1
6.204.16.20.3.2
6.204.16.20.2.3
6.204.16.20.2.4
6.204.16.20.4.1
6.204.17.16.1.1
6.204.17.16.1.3
Geodezyjny układ współrzędnych prostokątnych płaskich: 2000/18
Geodezyjny układ współrzędnych wysokości: Kronsztad60
Oznaczenie granic obszaru, który był przedmiotem aktualizacji:
Data opracowania mapy: 23.09.2021
Mapa sporządził geodeta mł. Mateusz Wójcik
Kierownik robóty: geodeta Jarosław Fałda (nr upr. zawod.: 13771)
Potwierdzam zgodność mapy d/c projektowych w zakresie symboli, znaków treści oraz skali
projektant mgr inż. Wiesław Łuszyński
Uprawnienia nr UAN-IV-8346/58/TO/86 do projektowania bez ograniczeń w specjalności konstrukcyjno-inżynierskiej w zakresie dróg.
MAPA DO CELÓW PROJEKTOWYCH ARK 4/7
Oznaczenie kancelaryjne zgłoszenia pracy geodezyjnej: 6640.1006.2021
Jednostka ewidencyjna: Kamień Kraj [041301_5]
Obręb ewidencyjny: Zamarte [0013]
Jeżmionki [0004]
Skala mapy: 1:500
Arkusz mapy: 6.2004.16.19.4.1
6.204.16.19.4.2
6.204.16.19.4.3
6.204.16.19.4.4
6.204.16.20.3.1
6.204.16.20.3.2
6.204.16.20.2.3
6.204.16.20.2.4
6.204.16.20.4.1
6.204.17.16.1.1
6.204.17.16.1.3
Geodezyjny układ współrzędnych prostokątnych płaskich: 2000/18
Geodezyjny układ współrzędnych wysokości: Kronsztad60
Oznaczenie granic obszaru, który był przedmiotem aktualizacji:
Data opracowania mapy: 23.09.2021
Mapa sporządził geodeta mł. Mateusz Wójcik
Kierownik robóty: geodeta Jarosław Fałda (nr upr. zawod.: 13771)
Zastrzega się, że sporządzona mapa może nie zawierać pełnej informacji o przebiegu urządzeń podziemnych, których z powodu braku danych mobilizji brandzowych oraz obserwacji nabyć pomiaru uzbierania nie jest możliwe.
Wykonanie mniejszej mapy nie było poprzedzone ustaleniem dotyczącym ewentualnych służebności gruntowych obciążających grunty położone w granicach projektowanej inwestycji budowlanej.
OBJAŚNIENIA
DROGI
proj. jezdnia bitum. / poszerzenia bitumiczne
proj. nakładka bitumiczna
proj. pachwina z bruku kamiennego
proj. ciąg pieszo-rowerowy
proj. chodnik
proj. ścieżka rowerowa
proj. opaska z kostki betonowej
proj. zjazd z kostki betonowej
proj. zjazd bitumiczny
proj. parkingi dla sam. osobowych
proj. plac do odpoczynku dla rowerzystów
proj. zatoka autobusowa
proj. podjazdy
proj. rów przydrożny
istn. nawierzchnie
proj. granice rozbudowy drogi
ograniczenie w korzystaniu z działek dla dowiązania zjazdów i wyk. odwodnienia
ograniczenie w korzystaniu z działek dla usunięcia kolizji energetycznych
istn. granice pasa drogowego
granice robót budowlanych
proj. obramowanie jezdni typu ciężkiego
- proj. linia kablowa nn
- istn. kabel do demontażu
- proj. rura ochronna na kablu
- istn. linia napowietrzna nn 0,4kV do demontażu
- proj. linia napowietrzna nn 0,4kV
wysepa dzieląca z przejściem dla pieszych
Lampy LED oświetlające przejście z asymetrycznym rozkładem strumienia świetlnego z ozdobą prawą. Klasa oświetlenia PC1
ELEMENTY TRASY W PLANIE
KM: 0+100.000 hektometr drogi
PI: 0+032.90 punkt załamania osi
PC: 0+192.42 punkt początku łuku kołowego
PT: 0+381.45 punkt końca łuku kołowego
SCHEMAT ŁĄCZENIA ARKUSZY
1a 1b 1c 1d 1e 1f
ZAKŁAD PROJEKTOWANIA, NADZORU I USŁUG CONSULTINGOWYCH
INZDRÓG s.c.
Krystyna i Wiesław Łuszyńscy
ul. Chełmińska 106/A36, 86-300 Grudziądz
tel. 56 46 380 42, biuro@inzdrog.com.pl
NIP: 876-15-14-389
Inwestor: Zarząd Drogowy w Sępólnie Krajeńskim
ul. Koronowska 5
89-400 Sępólno Krajeńskie
Nr projektu: 19-11-02
Tytuł projektu: Rozbudowa DP 1101C relacji Zamarte-gr. woj.-[Ciechocin] na odcinku o długości 2,48042 km zlokalizowanym pomiędzy km 0+022,00 a km 2+502,42 jej przebiegu.
Branża projektu: DROGOWA
Zakres projektu: PROJEKT ARCH.-BUDOWLANY
Funkcja, imię i nazwisko: projektant
mgr inż. Wiesław Łuszyński
Numer i zakres uprawnień: Uprawnienia nr UAN-IV-8346/58/TO/86 do projektowania bez ograniczeń w specjalności konstrukcyjno-inżynierskiej w zakresie dróg, kolejowych dróg startowych i manipulacyjnych
podpis
sprawdzający: mgr inż. Edyta Misiak
Uprawnienia nr KUP/0134/POOD/09 do projektowania bez ograniczeń w specjalności drogowej
opracowujący: mgr inż. Krystyna Łuszyńska
Tytuł rysunku: PLAN SYTUACYJNO WYSOKOŚCIOWY
Nr rysunku: 1c
Skala rysunku: 1:500
Data rysunku: październik 2021