



WIDOK Z GÓRY

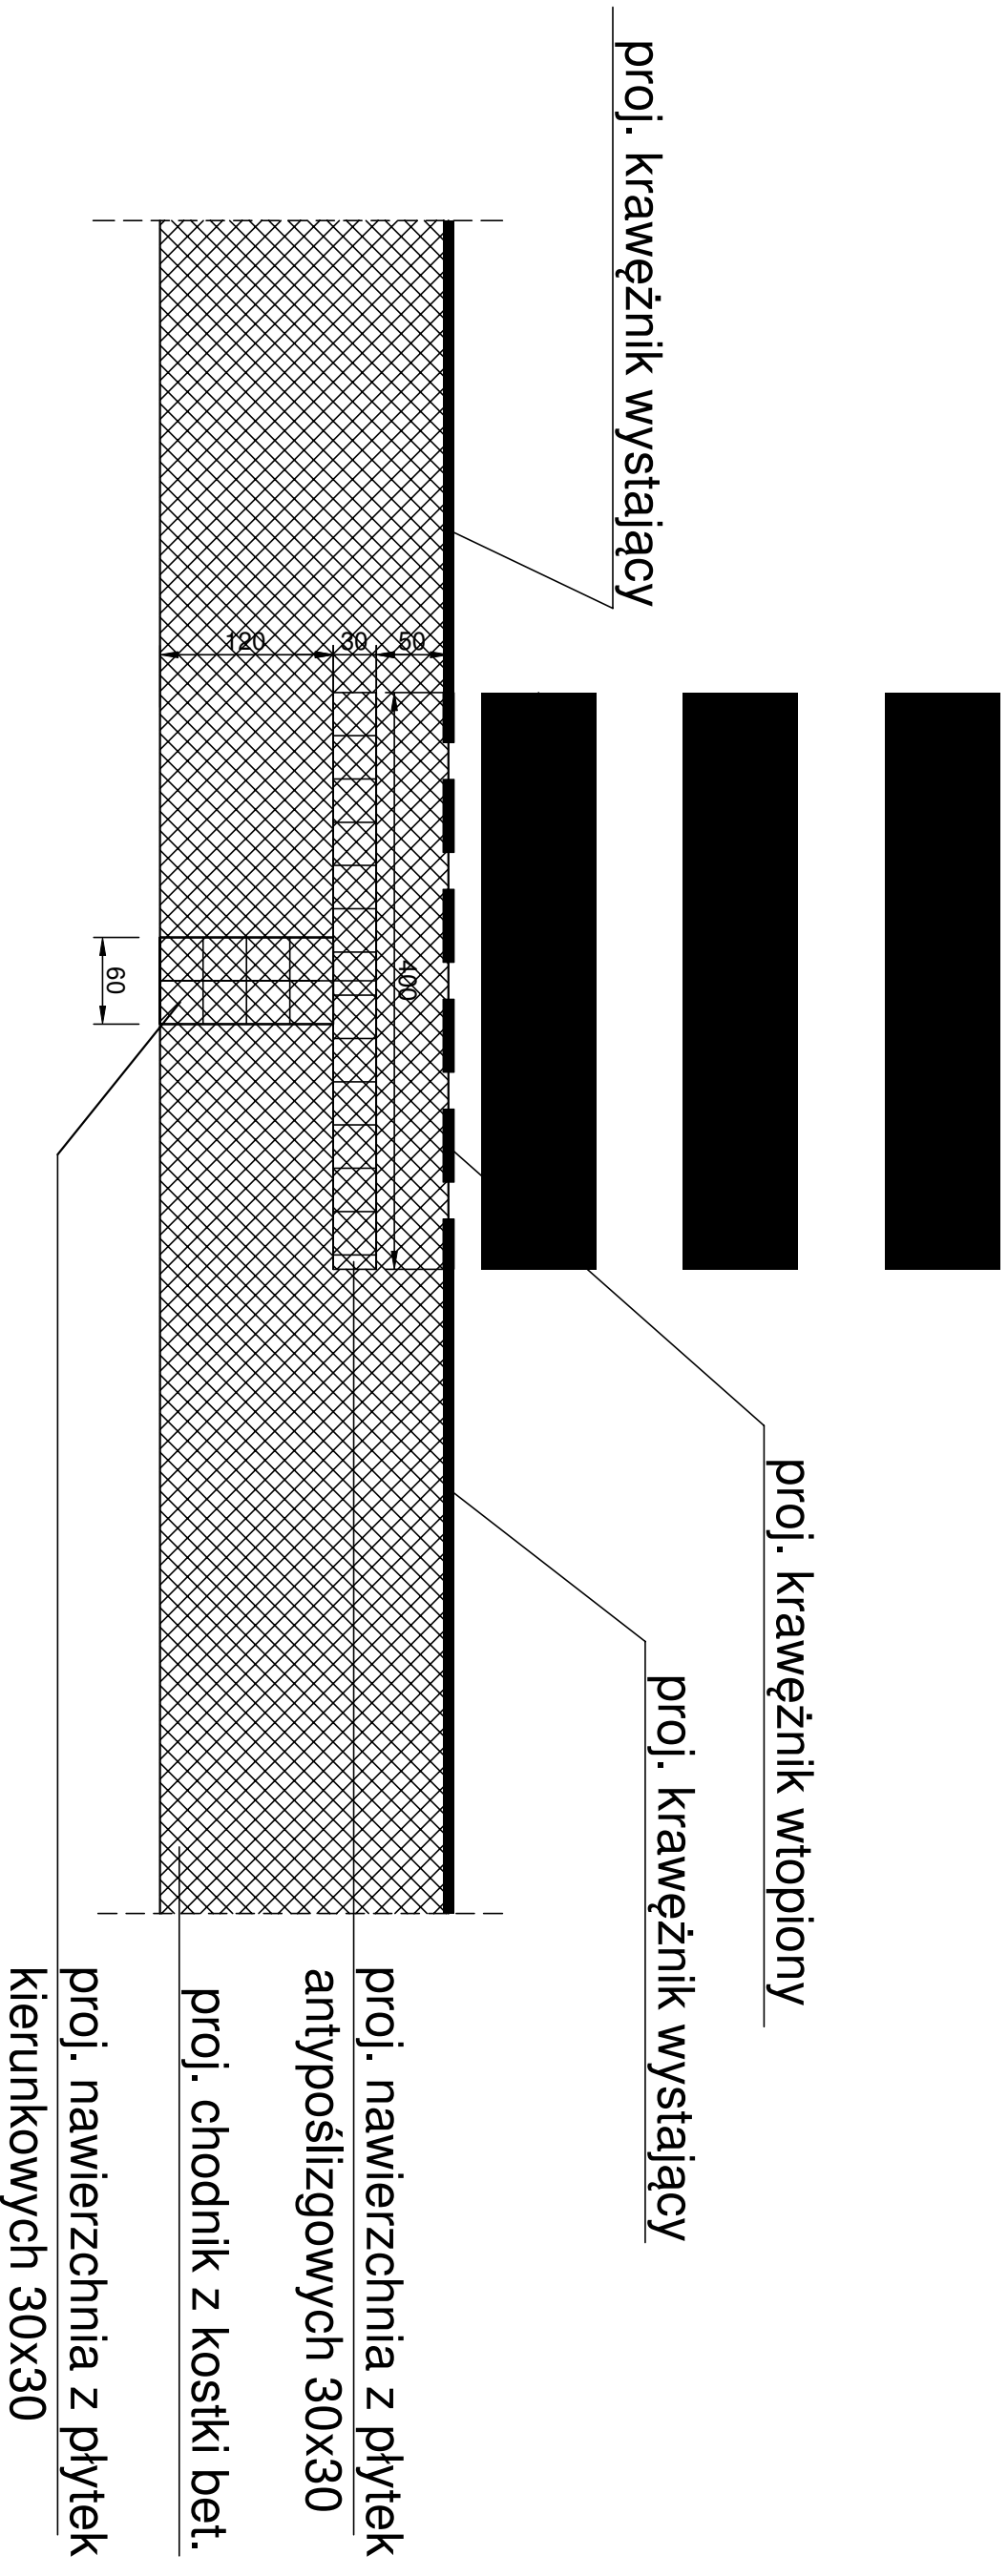

biuro projektowe: ZAKŁAD PROJEKTOWANIA, NADZORU I USŁUG CONSULTINGOWYCH		inwestor: Zarząd Drogowy w Sepolinie Krajeńskim ul. Koronowska 5 89-400 Sepolno Krajeńskie		znak projektu: 19-11-02
 INZDRÓG S.C. Kryszyna i Wiesław Łuszyński		tytuł projektu: Rozbudowa DP 1101G rabacji Zamarte-Gr. woj.-I (Ciechońki) na odcinku o długości 2,48042 km zlokalizowanym pomiędzy km 0+022,000 a km 2+502,42 jej przebiegu.		
ul. Chałubińska 106A/38, 86-300 Grudziądz tel.: 96 46 380 42, biuro@inzdróg.com.pl NIP: 876-15-14-389		przebieg projektu: DROGOWA		stadium projektu: PROJ. ARCH.-BUDOWLANY
funkcja, imię i nazwisko projektant:		numer i zakres uprawnień		podpis
mgr inż. Wiesław Łuszyński		Uprawnienia nr UAN-IV-8346/58/TO/86 do projektowania bez ograniczeń w specjalności konstrukcyjno-inżynierskiej w zakresie dróg komunikacyjnych drog staronowych i manipulacyjnych		
sprawdzający		mgr inż. Edyta Misiak		
mgr inż. Edyta Misiak		Uprawnienia nr KUP/0134/POOD/09 do projektowania bez ograniczeń w specjalności drogowej		
opracowujący		mgr inż. Kryszyna Łuszyńska		
mgr inż. Kryszyna Łuszyńska				
tytuł rysunku: SZCZEGÓŁ PRZY PRZEJŚCIU DLA PIESZYCH		nr rysunku: 5c	skala rysunku: 1:50	data rysunku: 30.12.2019