


Poziom porównawczy 137,00 m n.p.m.

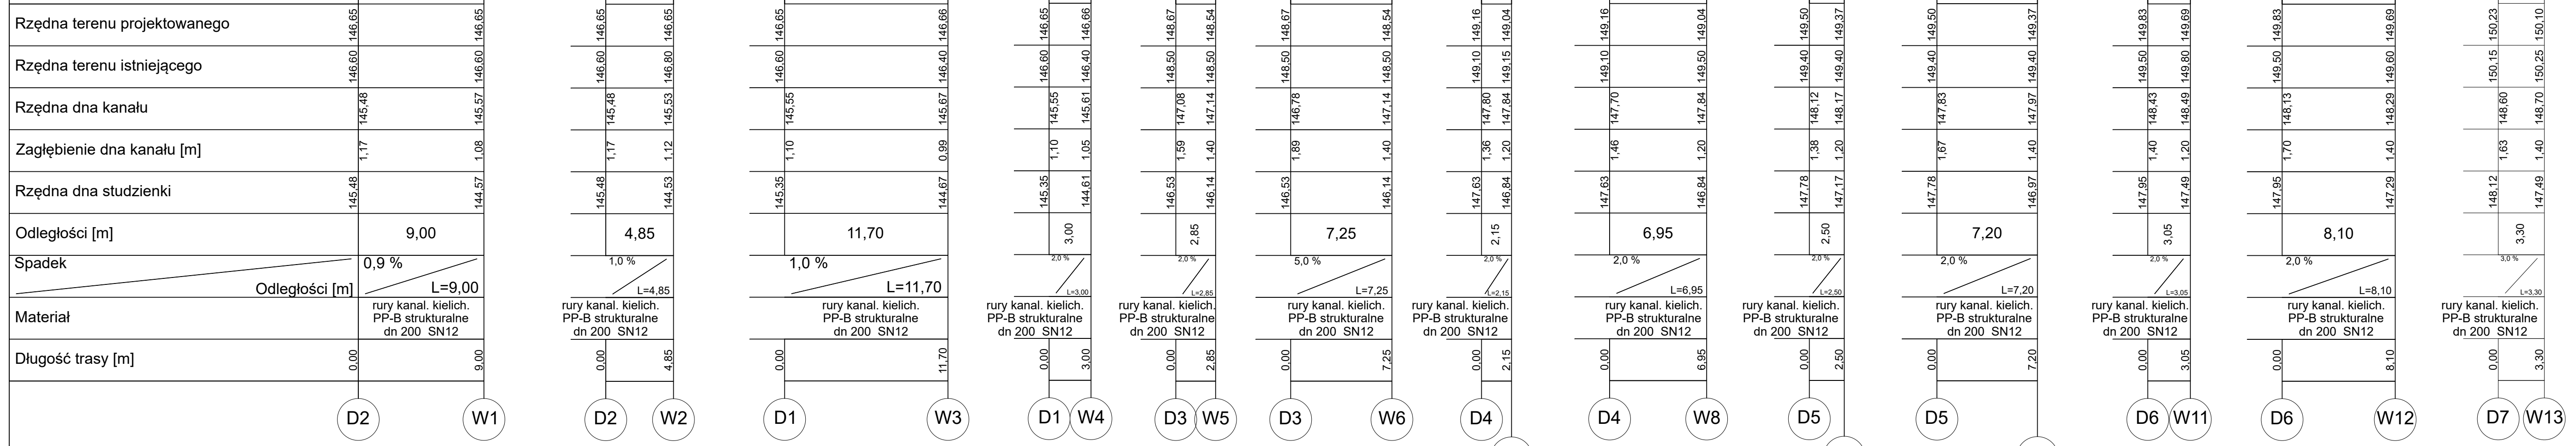

Biuro projektowe: ZAKŁAD PROJEKTOWANIA, NADZORU I USŁUG CONSULTINGOWYCH Krystyna i Wiesław Luszycy ul. Chemiczna 106A/38, 86-300 Grudziądz tel: 58 46 380 42; biuro@inzdrog.com.pl NIP: 876-15-14-389		Inwestor: Zarząd Drogowy w Sepólnie Krajejskim ul. Koronowska 5 89-400 Sepólno Krajejskie	Znak projektu: 19-11-02
Tytuł projektu: SANITARNA		Tytuł projektu: PROJEKT BUDOWLANY	
Funkcja, imię i nazwisko: projektant techn. Edmund Wierzychowski	Numer i zakres uprawnień: BP-RN-V/4/TO/79 do projektowania w specjalności instalacyjno-inżynieryjnej w zakresie sieci i instalacji sanitarnych	Podpis	
Sprawdzający: mgr inż. Maciej Daniel	Uprawnienia nr: GP.1.7342/129/TO/92 do projektowania w specjalności instalacyjno-inżynieryjnej w zakresie sieci i instalacji sanitarnych	Podpis	
Opracował: mgr inż. Piotr Feldmann		Podpis	
Tytuł rysunku: PROFILE PRZYKANALIKÓW STUDIENEK ŚCIEKOWYCH - część 1		Nr rysunku: 6	Skala rysunku: 1:250/100
		Data rysunku: październik 2021	