



PRZEKRÓJ NORMALNY NR 1

km: 11+673,00 - 11+761,00

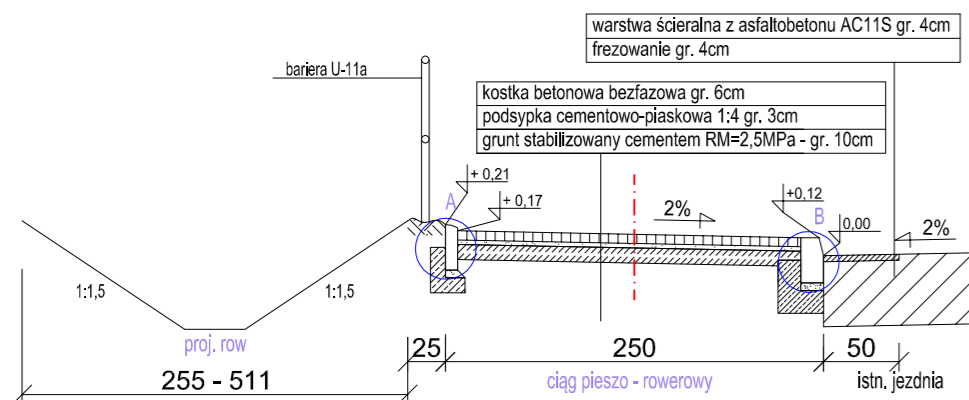


PRZEKRÓJ NORMALNY NR 2

km: 11+761,00 - 11+796,00

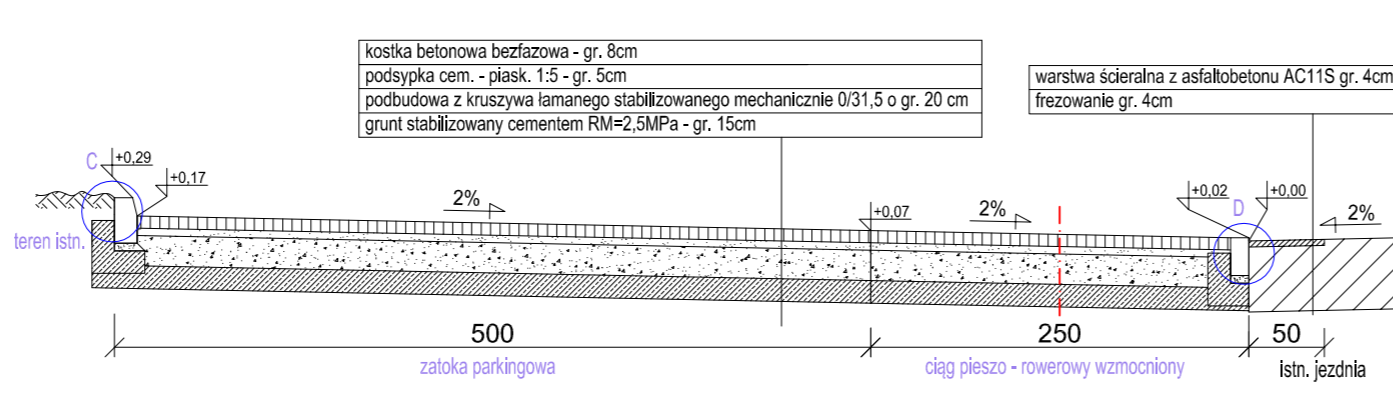


PRZEKRÓJ NORMALNY NR 3

km: 11+796,00 - 11+811,00

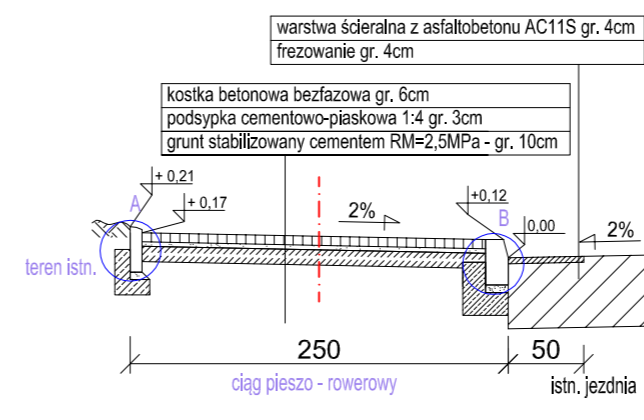


PRZEKRÓJ NORMALNY NR 4

km: 11+811,00 - 11+886,00
km: 12+218,00 - 12+239,00

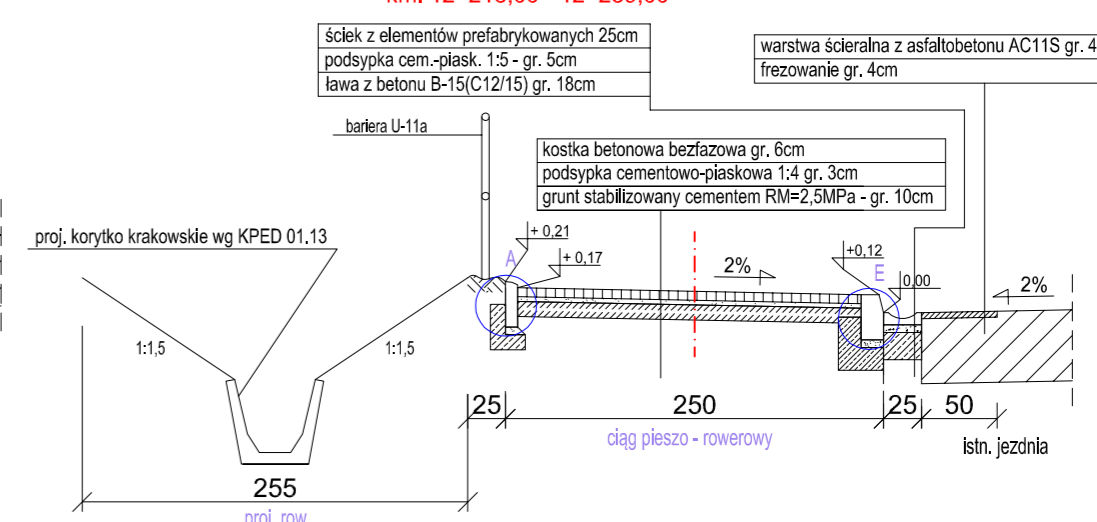


PRZEKRÓJ NORMALNY NR 5

km: 11+886,00 - 11+966,00
km: 11+993,00 - 12+061,00

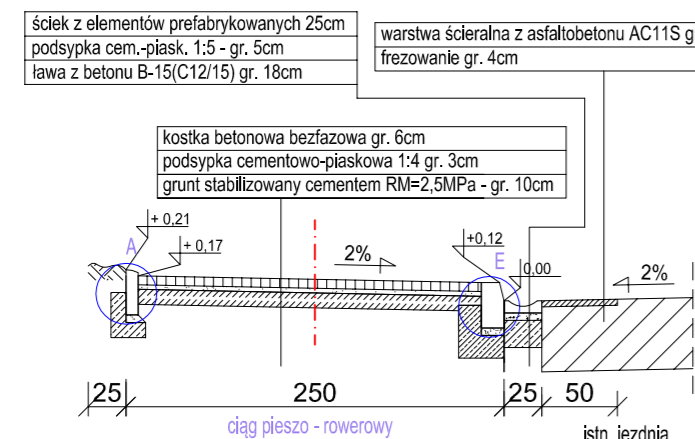


PRZEKRÓJ NORMALNY NR 6

km: 11+966,00 - 11+993,00
km: 12+061,00 - 12+218,00

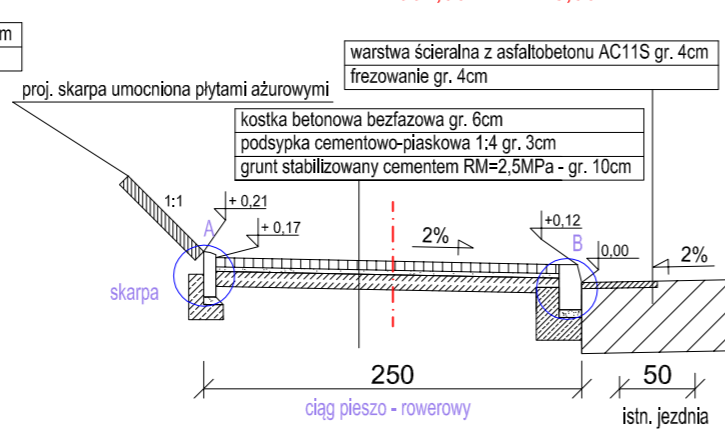


PRZEKRÓJ NORMALNY NR 8

km: 12+218,00 - 12+252,00
km: 12+263,00 - 12+293,00

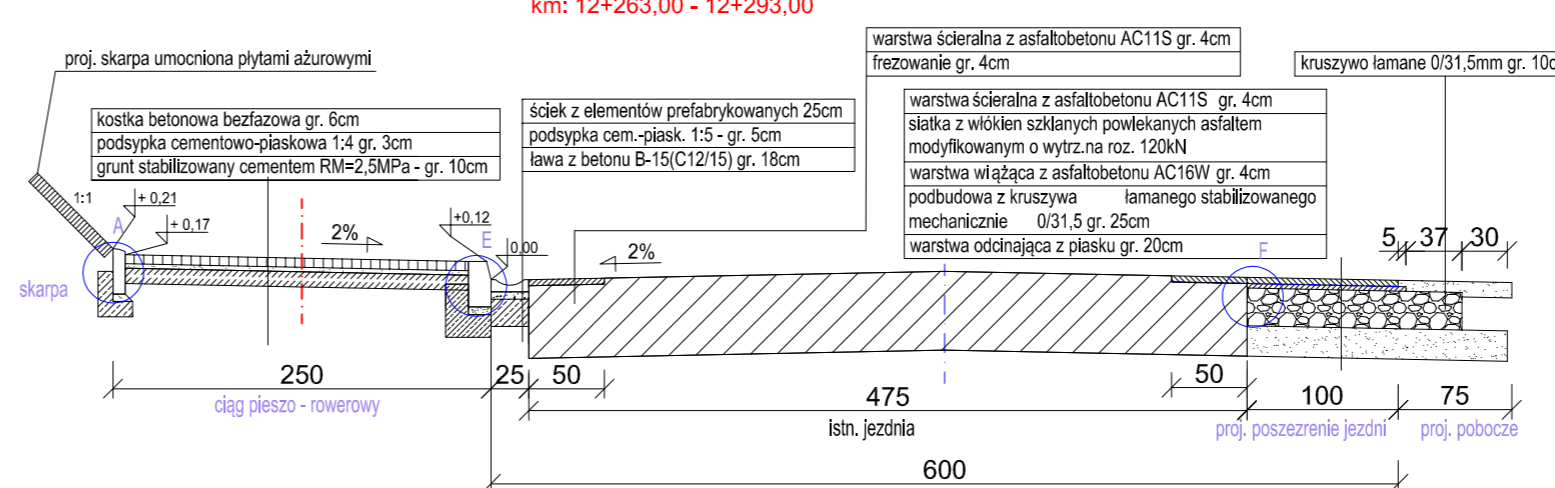


PRZEKRÓJ NORMALNY NR 7

km: 12+252,00 - 12+263,00

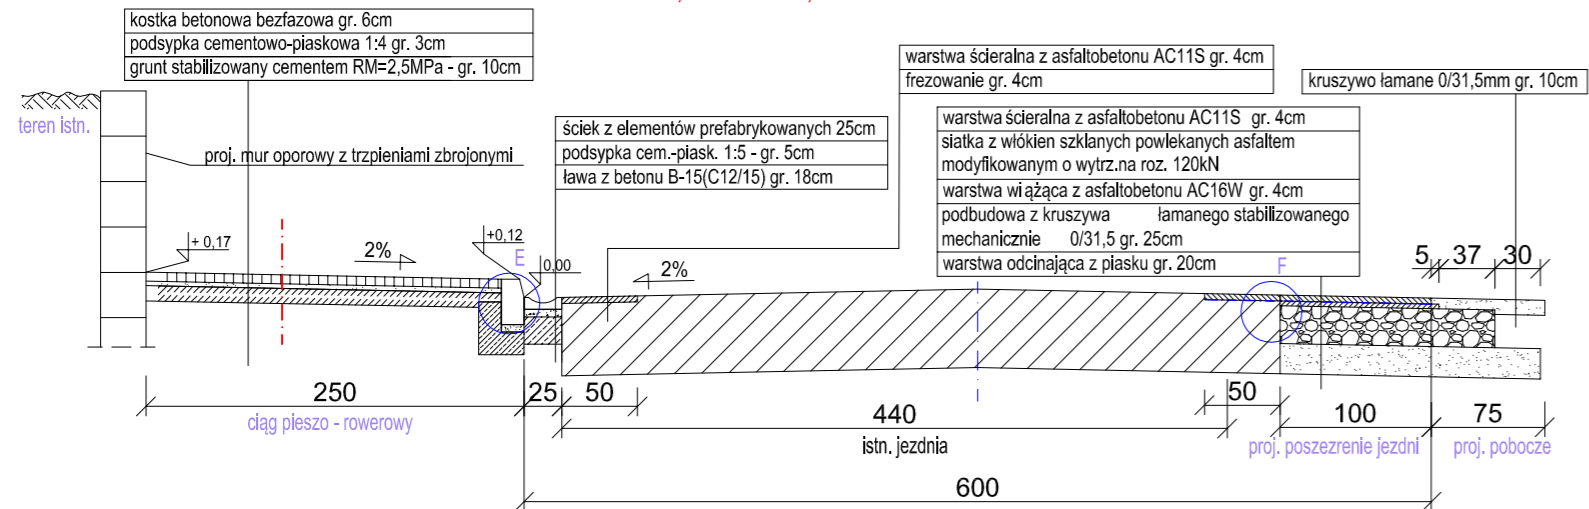

PRZEKRÓJ NORMALNY NR 9

km: 12+293,00 - 12+329,00

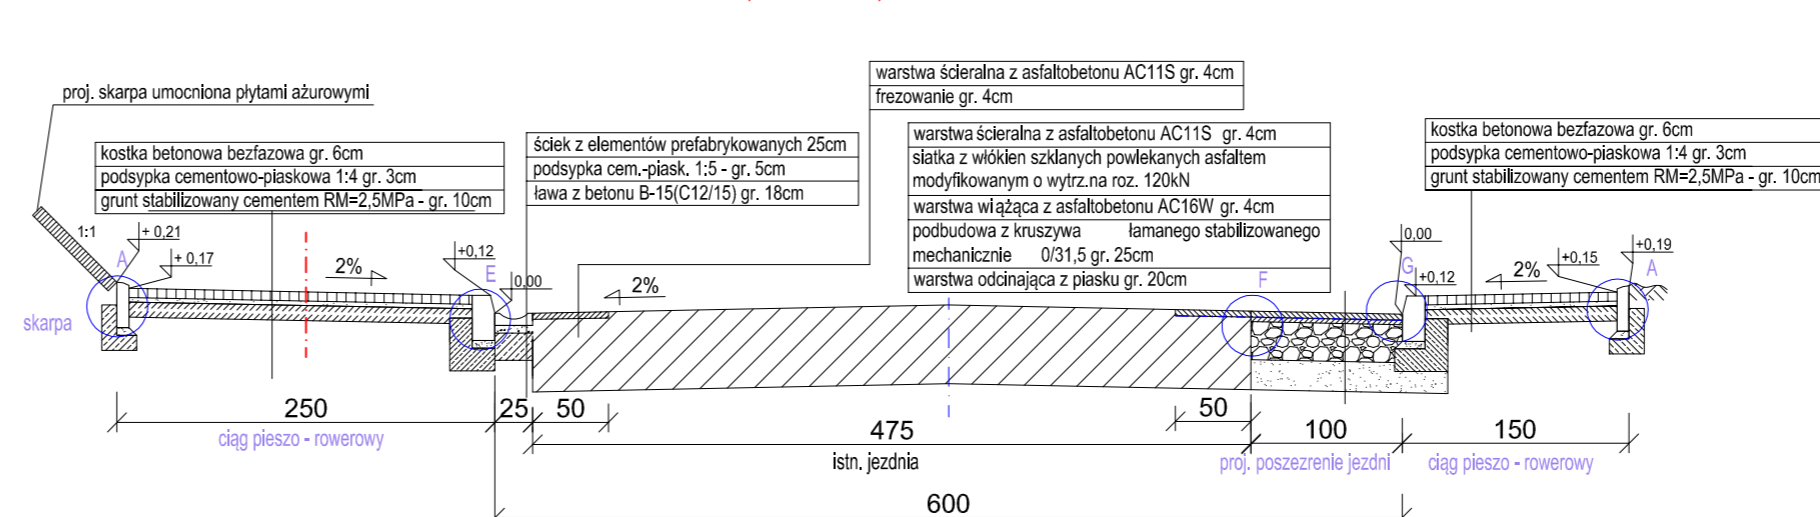

biuro projektowe: ZAKŁAD PROJEKTOWANIA, NADZORU I USŁUG CONSULTINGOWYCH	inwestor: Zarząd Dróg w Sępólnie Krajeńskim ul. Koronowska 5 89-400 Sępólno Krajeńskie	znak projektu: 16-17
INŻDRÓG s.c. Krystyna i Wiesław Łuszyńscy adres biura: ul. Chelmińska 106A/38, 86-300 Grudziądz tel/fax: (056) 4638042, biuro@inzdrog.com.pl NIP: 876-15-14-288	tytuł projektu: Przebudowa dróg w zakresie budowy ciągu pieszo-rowerowego. Droga publiczna kategorii powiatowej nr 1116C od km 11+676 do km 12+330	
projektant: mgr inż. Wiesław Łuszyński	branża projektu: DROGOWA	stadium projektu: PROJEKT WYKONAWCZY
funkcja, imię i nazwisko	numer i zakres uprawnień	podpis
mgr inż. Wiesław Łuszyński	Uprawnienia nr UAN-IV-8346/58/TO/86 do projektowania bez ograniczeń w specjalności konstrukcyjno-inżynierskiej w zakresie dróg, lotniskowych dróg startowych I manipulacyjnych	<i>[Signature]</i>
sprawdzający	Uprawnienia nr KUP/0134/POOD/09 do projektowania bez ograniczeń w specjalności drogowej	<i>[Signature]</i>
mgr inż. Edyta Misiak		
opracowujący		
mgr inż. Krystyna Łuszyńska		<i>[Signature]</i>
tytuł rysunku: PRZEKROJE NORMALNE	nr rysunku: 3	skala rysunku: 1:50
		data rysunku: grudzień 2016 z aktualizacją czerwiec 2017r.