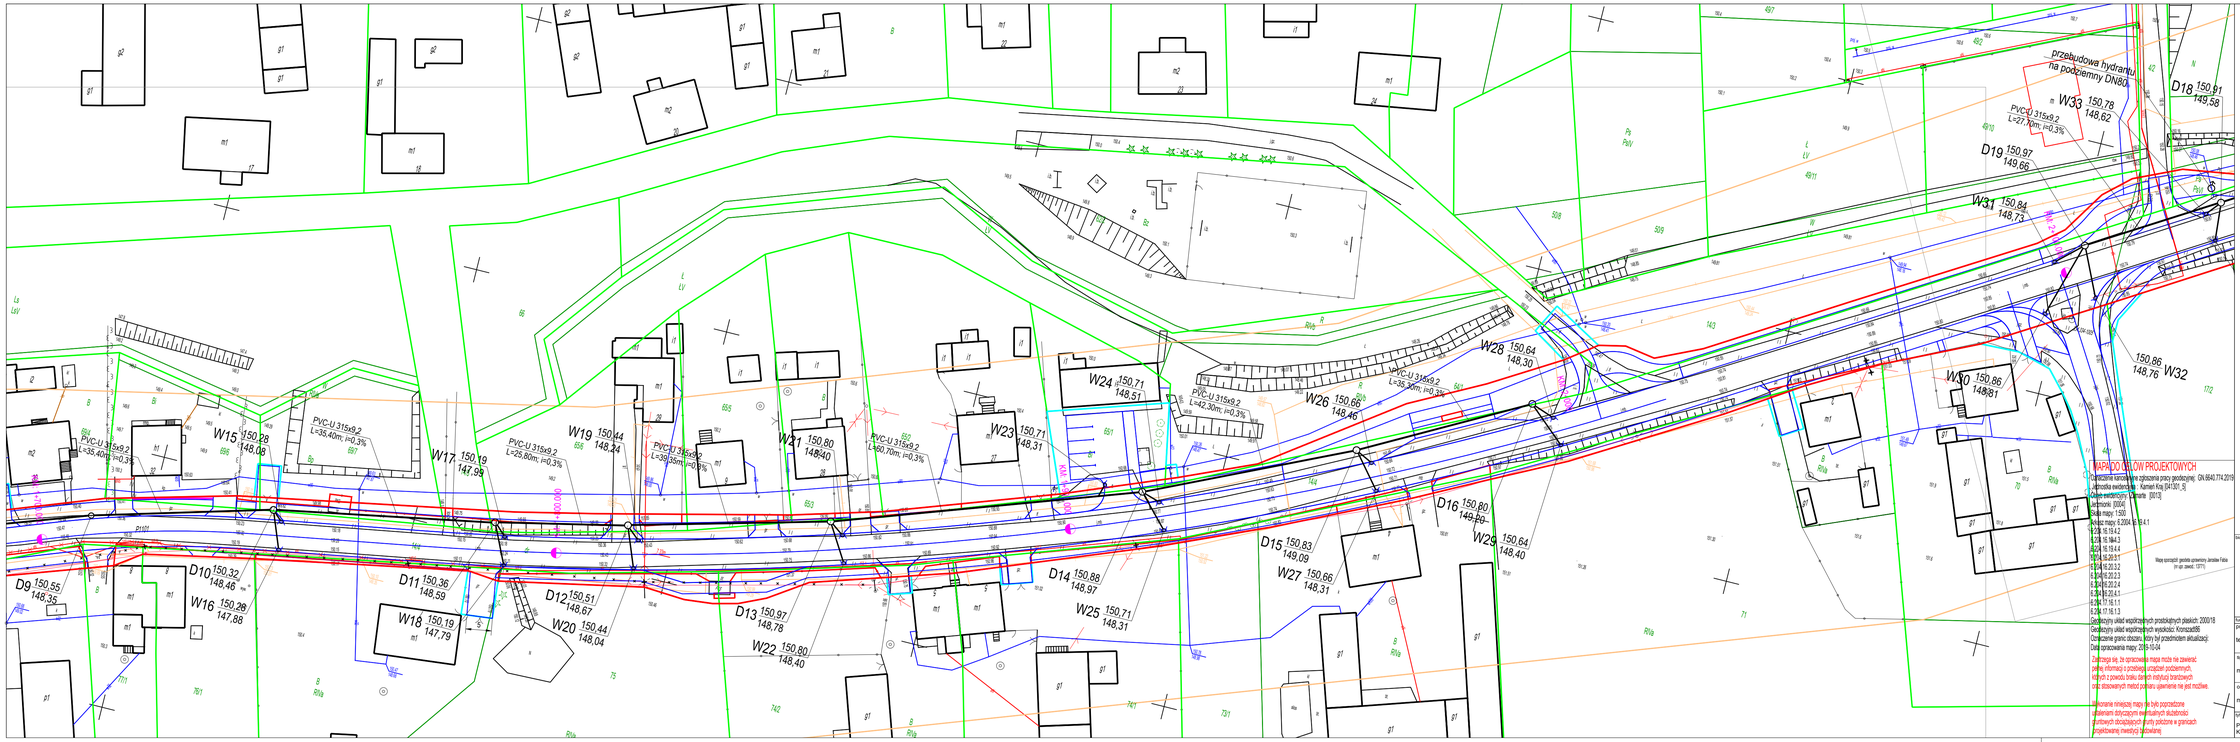

Autor projektowy: ZAKŁAD PROJEKTOWANIA, NADZORU I USŁUG CONSULTINGOWYCH	Inwestor: Zarząd Drogowy w Sępólnie Krajeńskim ul. Koronowska 5 89-400 Sępólno Krajeńskie	Znak projektu: 19-11-02
INŻDRÓG s.c. Krystyna i Wiesław Łuszczyscy ul. Chełmińska 106A/38, 86-300 Grudziądz tel. 56 46 380 42, biuro@inzdrog.com.pl NIP: 876-15-14-389	Tytuł projektu: Rozbudowa DP 1101C relacji Zamarte-gr. woj. (Ciechocin) na odcinku o długości 2,48042 km zlokalizowanym pomiędzy km 0+022,00 a km 2+502,42 jej przebiegu.	
	Branża projektu: SANITARNA	Etap/part projektu: PROJEKT BUDOWLANY

Funkcja, imię i nazwisko	Numer i zakres uprawnień	podpis
projektant: technn. Edmund Wierzchowski	Uprawnienia nr BP-RN-VI/4/TO/79 do projektowania w specjalności instalacyjno-inżynierynej w zakresie sieci i instalacji sanitarnych	
sprawdzający: mgr inż. Maciej Daniel	Uprawnienia nr GP/1.7342/129/TO/92 do projektowania w specjalności instalacyjno-inżynierynej w zakresie sieci i instalacji sanitarnych	
opracował: mgr inż. Piotr Feldmann		

Tytuł rysunku:	Nr rysunku:	Skala rysunku:	Data rysunku:
PROJEKT ZAGOSPODAROWANIA TERENU KANALIZACJA DESZCZOWA	1e rew. 1	1:500	X.2023 r.