


PRZEKRÓJ KONSTRUKCYJNY

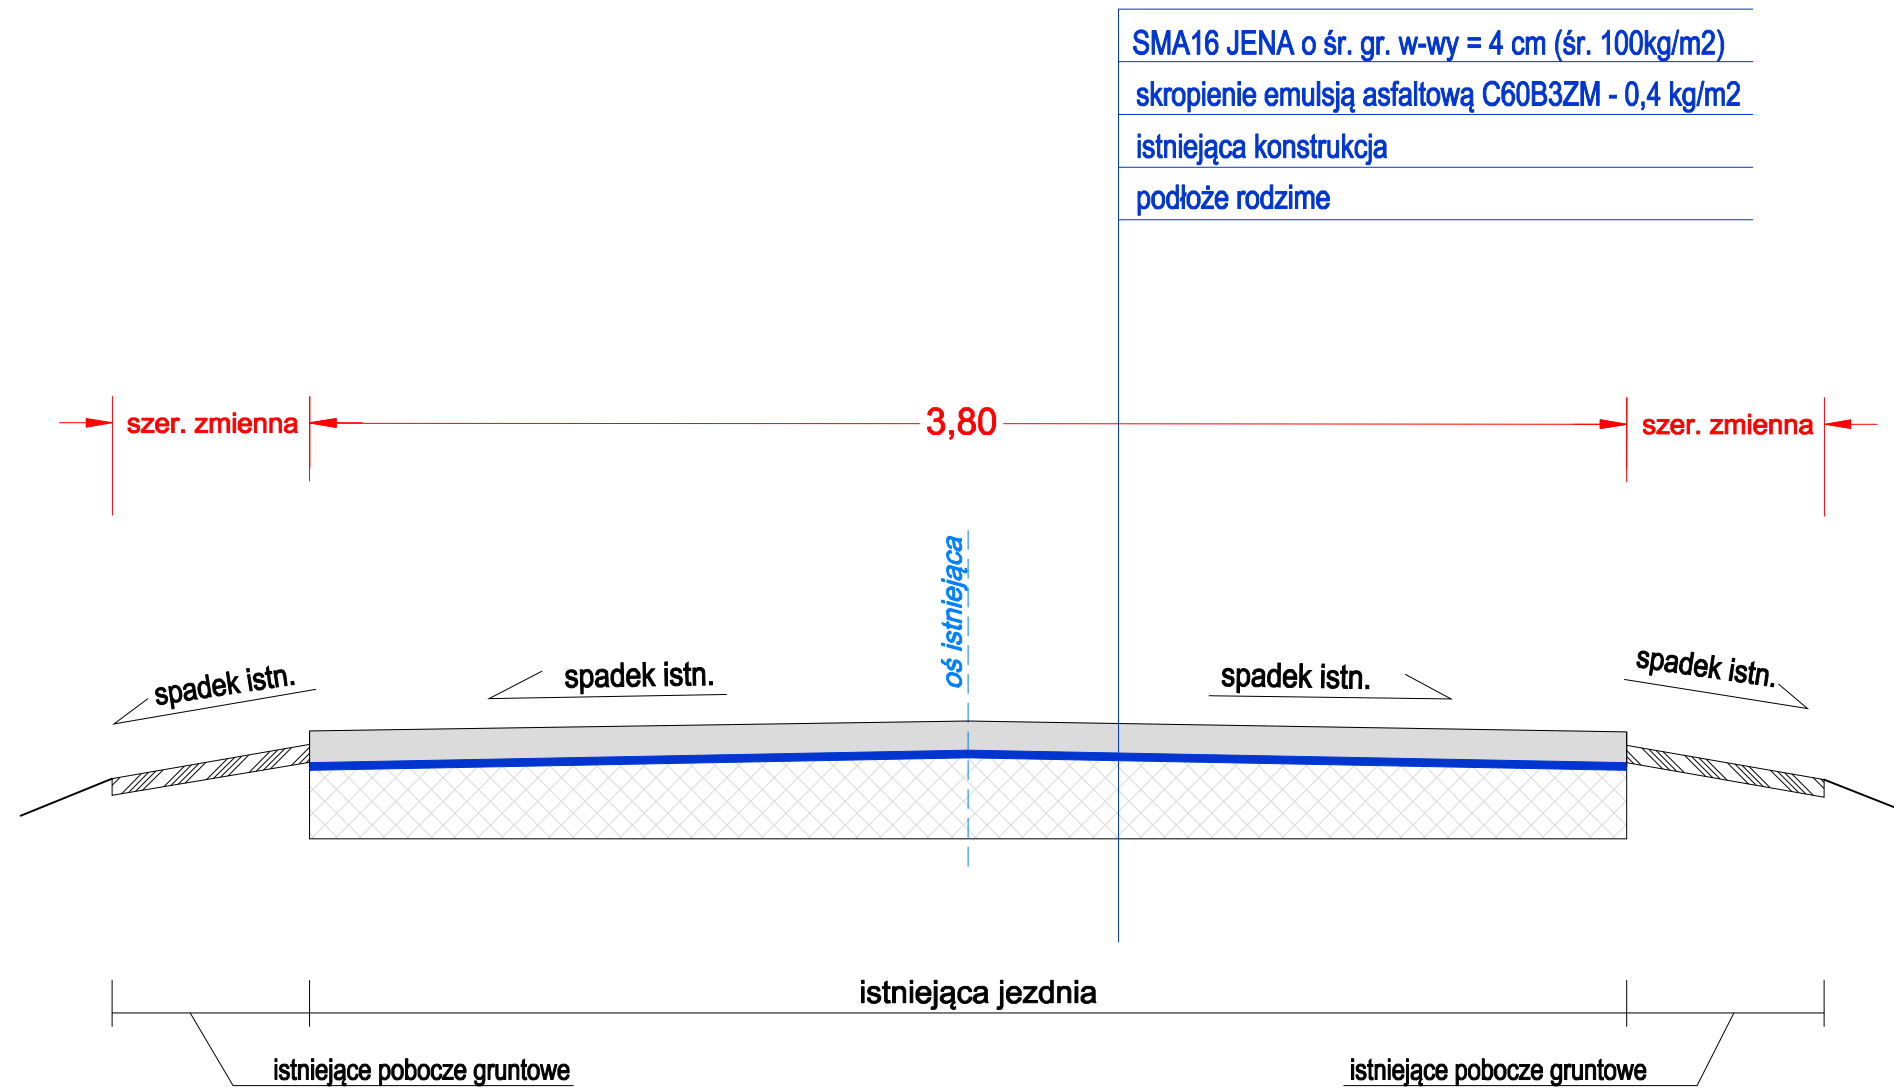

Temat opracowania:

Remont DP nr 1123C relacji Adamowo - Sypniewo na odcinku o długości 0,470 km zlokalizowanym pomiędzy km 0+150, a km 0+620 jej przebiegu.

| | | | |
|------------------------------------------|----------------|---------------|----------------------|
| Tytuł rysunku: Przekrój konstrukcyjny | Skala: 1:30 | Nr rys.: 3 | Nr arkusza: 1 z 1 |
|------------------------------------------|----------------|---------------|----------------------|

| | | | |
|------------------|---|--|------------------|
| BD Opracował: | inż. Edwin ECKERT uprawnienia budowlane nr GP-KZ-7342/278/92 w specjaln. konstr.-inżynierijn. w zakresie dróg, nawierzchni lotniskowych i mostów | | Data: 08.2023 |
|------------------|---|--|------------------|