


PRZEKRÓJ KONSTRUKCYJNY

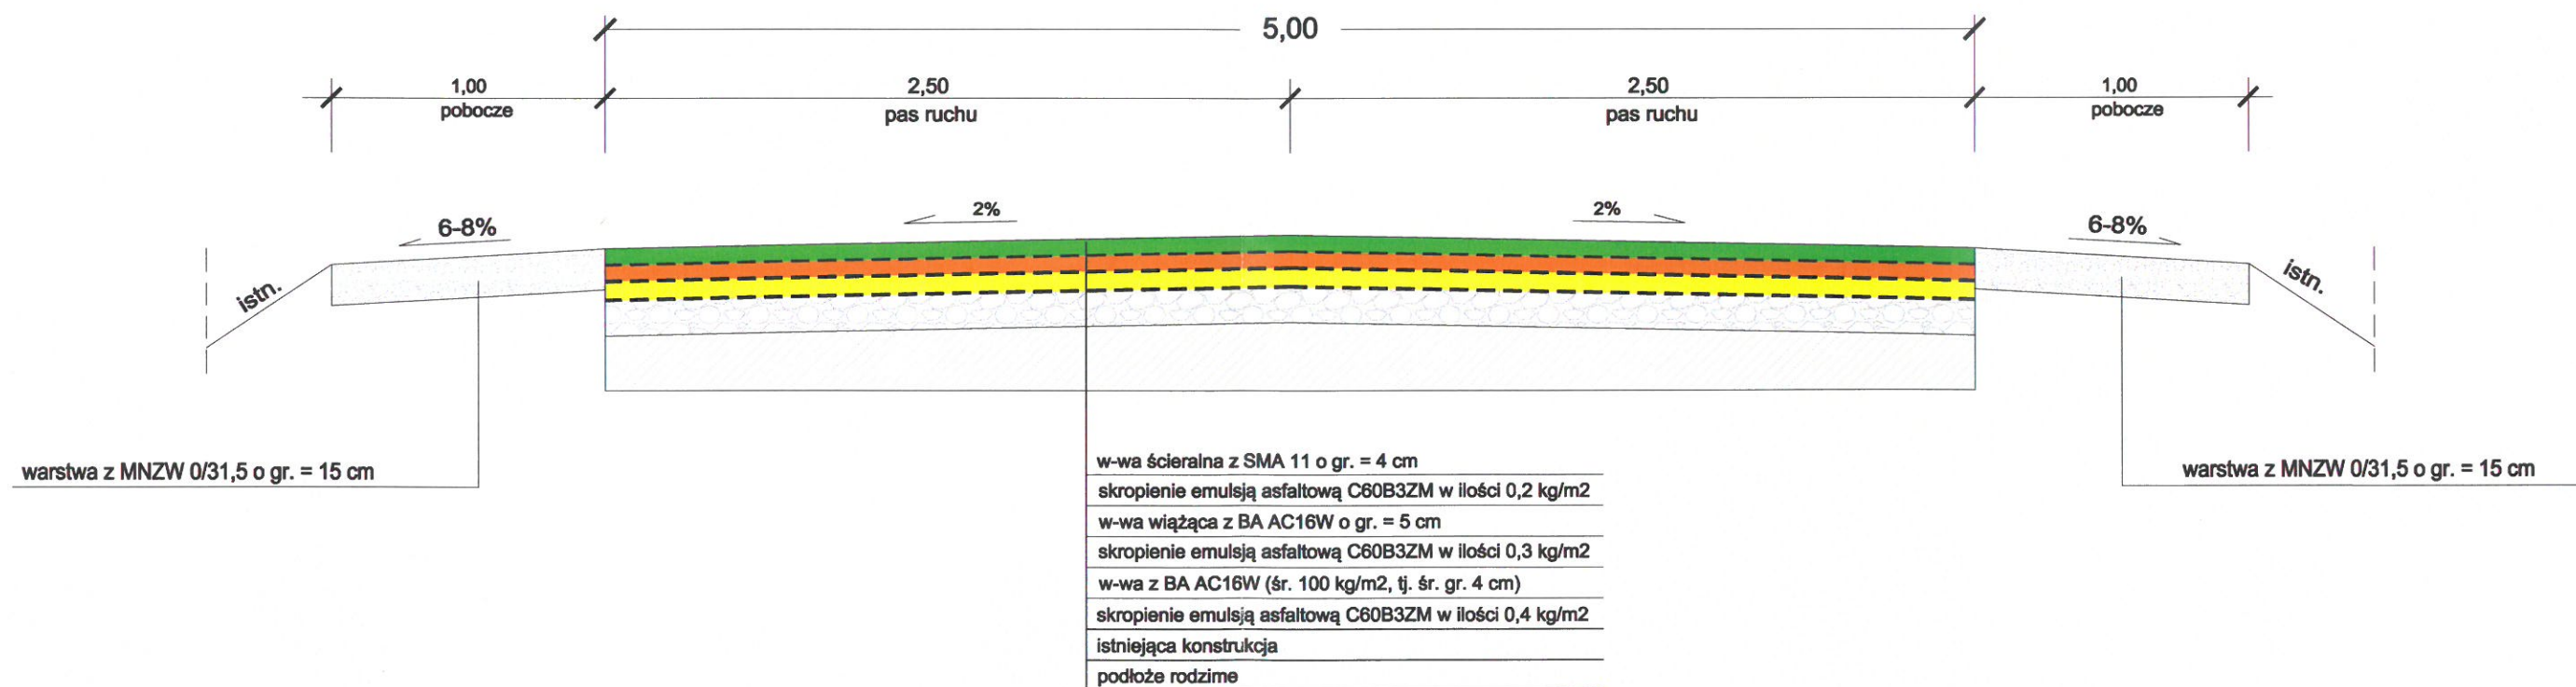

Temat opracowania:

Remont DP 1120C relacji [Lipka] - gr. woj. - Sępólno Krajeńskie na odc. o dł. 0,502 km zlok. m-dzy km 2+778, a km 3+280 jej przebiegu w m. Iłowo/Radońsk

Tytuł rysunku: PRZEKRÓJ KONSTRUKCYJNY	Skala: 1 : 40	Nr rys.: 3
BD Opracował:	inż. Edwin ECKERT uprawnienia budowlane nr GP-KZ-7342/278/92 w specjaln. konstr.-inżynieryjn. w zakresie dróg, nawierzchni lotniskowych i mostów	Data: 02.2023