


# PRZEKRÓJ KONSTRUKCYJNY

## A-A

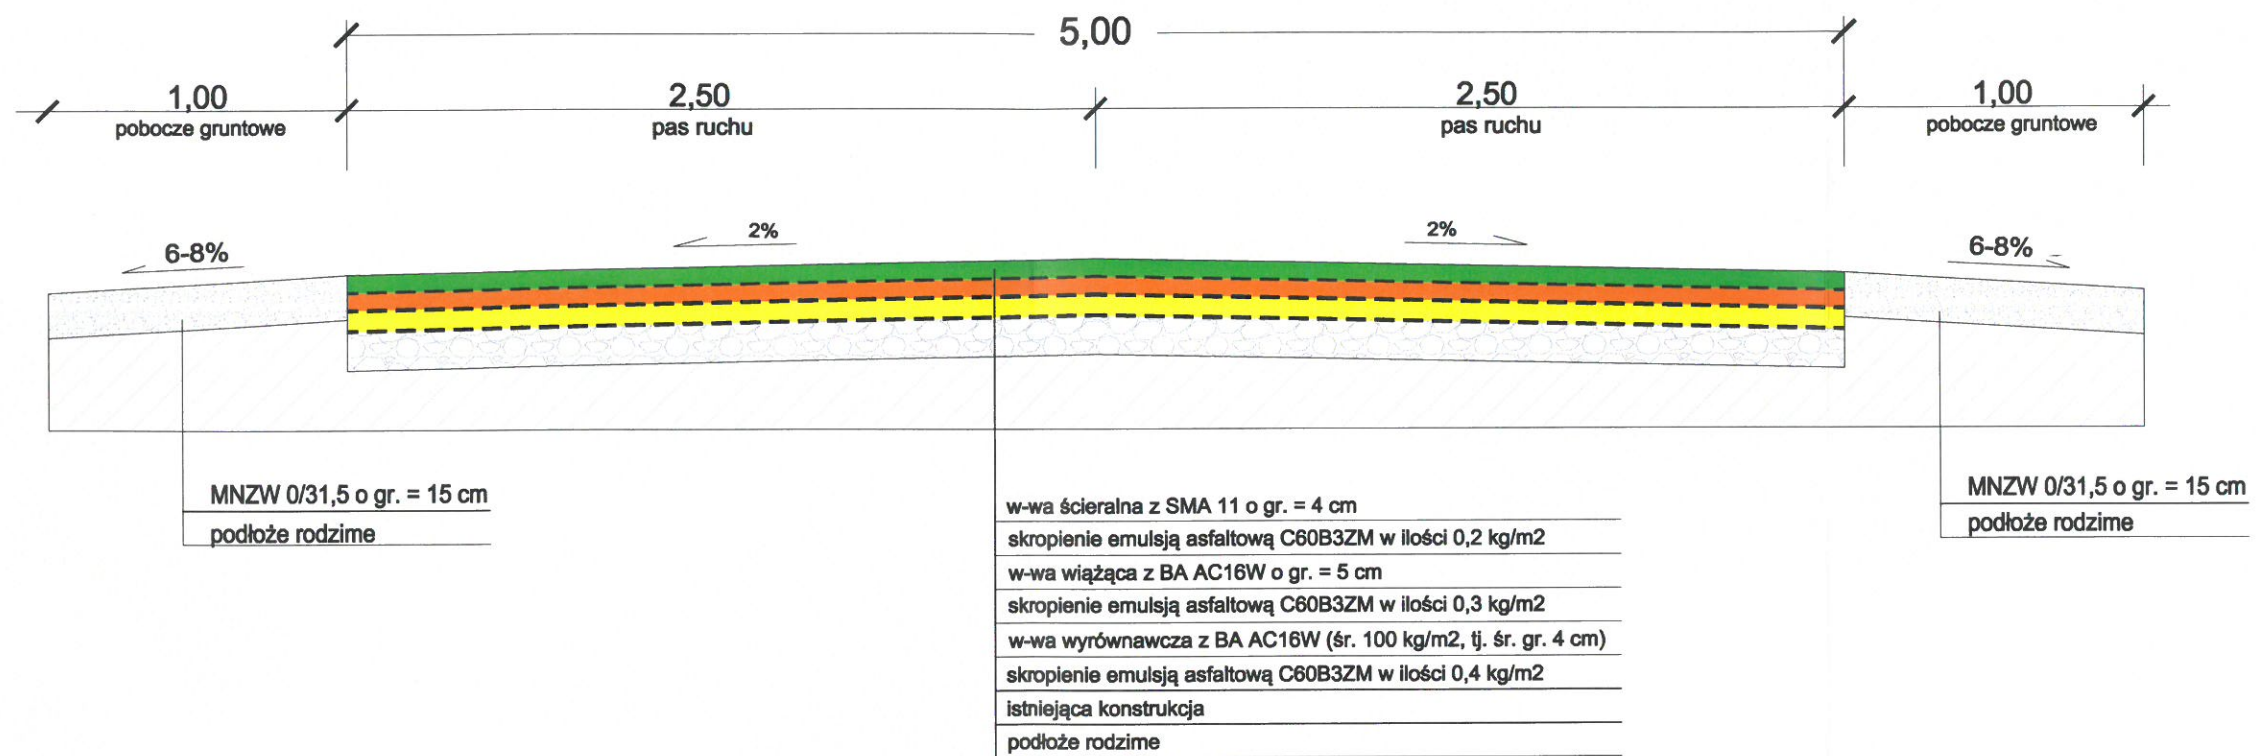

### Temat opracowania:

Remont DP nr 1120C relacji [Lipka] - gr. woj. - Sępólno Krajeńskie na odc. o długości 1,020 km zlokalizowanym pomiędzy km 0+000, a km 1+020 jej przebiegu

### Tytuł rysunku:

PRZEKROJE KONSTRUKCYJNE

Skala:

1:30

Nr rys.:

3

Nr arkusza:

1 z 2

**BD**

Opracował:


inż. Edwin ECKERT  
uprawnienia budowlane  
nr GP-KZ-7342/278/92  
w specjaln. konstr.-inżynieryjn.  
w zakresie dróg, nawierzchni  
lotniskowych i mostów

Data:

07.2023

# PRZEKRÓJ KONSTRUKCYJNY

## B-B

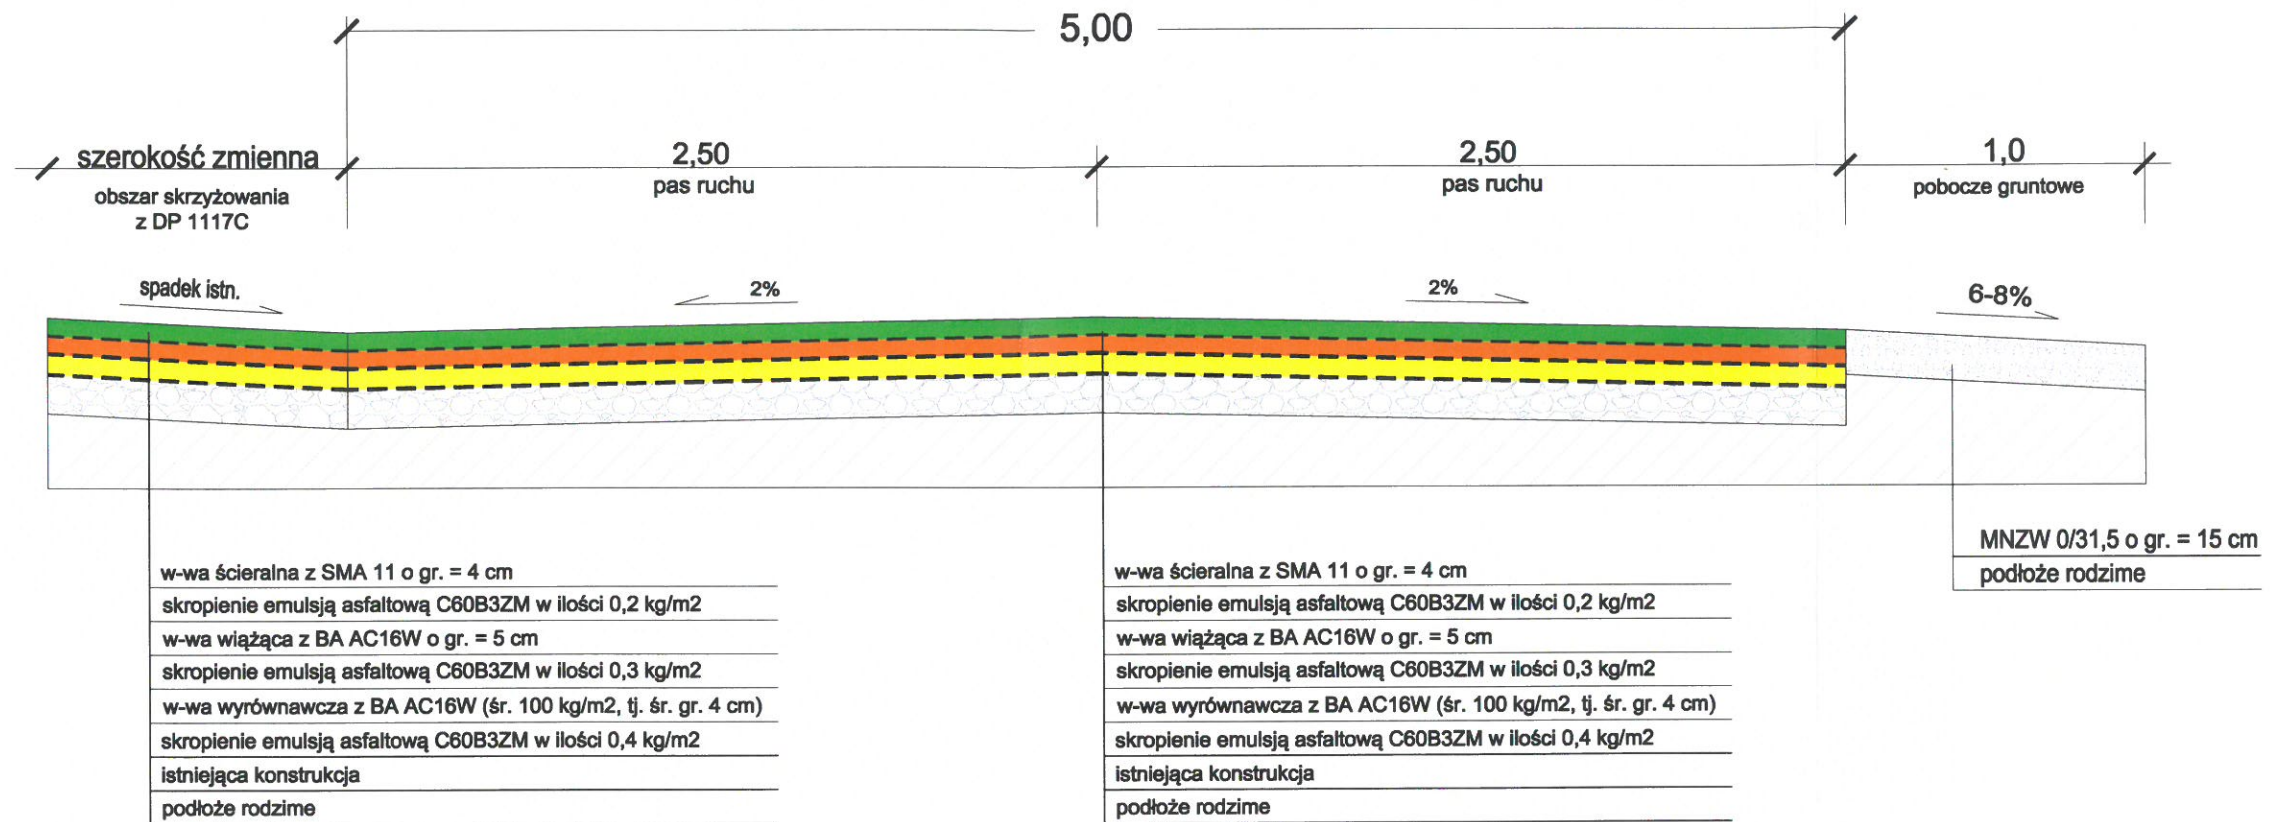

### Temat opracowania:

Remont DP nr 1120C relacji [Lipka] - gr. woj. - Sępólno Krajeńskie na odc. o długości 1,020 km zlokalizowanym pomiędzy km 0+000, a km 1+020 jej przebiegu

### Tytuł rysunku:

PRZEKROJE KONSTRUKCYJNE

Skala:

1:30

Nr rys.:

3

Nr arkusza:

2 z 2

BD

Opracował:

inż. Edwin ECKERT  
uprawnienia budowlane  
nr GP-KZ-7342/278/92  
w specj. konstr.-inżynierijn.  
w zakresie dróg, nawierzchni  
lotniskowych i mostów

Data:

07.2023