

ZARZĄD DROGOWY
w Sępólnie Kraj.
Powiat Sępoleński
ul. Koronowska 5
89-400 Sępólno Krajeńskie
tel. 52 388 12 02
NIP 561-133-56-37 Regon 092363449



EGZ. NR 1

PROJEKT ZMIAN STAŁEJ ORGANIZACJI RUCHU

STADIUM: Projekt wykonawczy

BRANŻA: Drogowa

ROBOTA: Zmiana stałej organizacji ruchu

OBIEKT: DP nr 1120C relacji [Lipka] – gr. woj. – Sępólno Krajeńskie, na odcinkach zlokalizowanych pomiędzy km 3+818, a km 3+834 oraz km 4+715, a km 4+731 jej przebiegu

ADRES: województwo kujawsko-pomorskie, powiat sępoleński, gm. Sępólno Krajeńskie, obręb ewidencyjny Radońsk, działka ewid. nr 171/5 i obręb ewid. Lutowo, działka ewid. nr 561

ZARZĄDCA DROGI: Zarząd Powiatu Sępoleńskiego

ZARZĄD DROGI: Zarząd Drogowy w Sępólnie Krajeńskim
Powiat Sępoleński
ul. Koronowska 5
89-400 Sępólno Krajeńskie

OPRACOWANIE (BD): Włodzimierz Łopiński

INSPEKTOR
Włodzimierz Łopiński
Włodzimierz Łopiński

SĘPÓLNO KRAJEŃSKIE, KWIECIEŃ 2024 R.

SPIS ZAWARTOŚCI OPRACOWANIA

1.	Strona tytułowa	strona	1
2.	Spis zawartości opracowania	strona	2
3.	Opis techniczny	strona	3 ÷ 4
4.	Plan orientacyjny (Rys. nr 1)	strona	5
5.	Projektowane zmiany stałej organizacji ruchu (Rys. nr 2)	strona	6
6.	Wykaz projektowanego oznakowania	strona	8
7.	Karta uzgodnień	strona	9

OPRACOWAŁ:

INSPEKTOR
Włodzimierz Łopiński
Włodzimierz Łopiński

OPIS TECHNICZNY

do projektu zmian stałej organizacji ruchu na DP 1120C
relacji [Lipka] – gr. woj. – Sępólno Krajeńskie na odcinkach zlokalizowanych
pomiędzy km 3+818 a km 3+834 oraz km 4+715 a km 4+731 jej przebiegu

1. PODSTAWA OPRACOWANIA

- ustawa z dnia 21 marca 1985 r. o drogach publicznych;
- ustawa z dnia 20 czerwca 1997 r. Prawo o ruchu drogowym;
- rozporządzenie Ministrów Infrastruktury oraz Spraw Wewnętrznych i Administracji z dnia 31 lipca 2002 r. w sprawie znaków i sygnałów drogowych;
- rozporządzenie Ministra Infrastruktury z dnia 3 lipca 2003 r. w sprawie szczegółowych warunków technicznych dla znaków i sygnałów drogowych oraz urządzeń bezpieczeństwa ruchu drogowego i warunków ich umieszczania na drogach;
- rozporządzenie Ministra Infrastruktury z dnia 23 września 2003 r. w sprawie szczegółowych warunków zarządzania ruchem na drogach oraz wykonywania nadzoru nad tym zarządzaniem.

2. CEL OPRACOWANIA

Celem niniejszego opracowania jest zaprojektowanie zmiany stałej organizacji ruchu na drodze publicznej kategorii powiatowej nr 1120C relacji [Lipka] – gr. woj. - Sępólno Krajeńskie na odcinku jw. polegającej na montażu stalowych barier drogowych na przepuście, w celu poprawy bezpieczeństwa ruchu na wskazanym odcinku drogi oraz uzyskanie jej zatwierdzenia przez organ zarządzający ruchem na drogach.

3. STAN ISTNIEJĄCY

Droga publiczna kategorii powiatowej nr 1120C jest drogą jednojezdniową o dwóch pasach ruchu. Na całej swej długości posiada nawierzchnię z betonu asfaltowego o zmiennej szerokości 5,0 m ÷ 5,5 m z lokalnymi poszerzeniami do 6,5 m (na łukach). Ponadto występują pobocza gruntowe oraz istniejące oznakowanie pionowe, a w km 3+825 i 4+724 ulokowane są przepusty drogowe. Z racji tego, iż droga przebiega po wysokim nasypie, dlatego też niezbędne jest zabezpieczenie tych odcinków barierami stalowymi w celu zapobieżenia zjechaniu pojazdu w miejscu gdzie jest to niebezpieczne.

4. PROJEKTOWANE ZMIANY W STAŁEJ ORGANIZACJI RUCHU

O zmianach w obowiązującej stałej organizacji ruchu na ww. drodze stanowiąc będą projektowane elementy urządzeń bezpieczeństwa ruchu drogowego przedstawione w treści Rys. nr 2 pn.: „Projektowane zmiany stałej organizacji ruchu” przedstawione z tekstowym indeksem „proj”.


Przyjęto, że projektowane bariery ochronne zostaną zamontowane po wykonaniu remontu odcinka drogi 1120C, przebiegającego po nasypie. Drogowe bariery ochronne montować należy w odległości 1,0 m od krawędzi jezdni, zgodnie z przepisami załącznika nr 4 Szczegółowych warunków technicznych dla urządzeń bezpieczeństwa ruchu drogowego i warunków ich umieszczania na drogach – pkt 7.1 Drogowe bariery ochronne (Dz. U. z 2003 r. nr 220, poz. 2181 ze zm.).

OPRACOWAŁ:

INSPEKTOR
Włodzimierz Łopiński

ZARZĄD DROGOWY
w Sępólnie Kraj.
Powiat Sępoleński
ul. Koronowska 5
89-400 Sępólno Krajeńskie
tel. 52 388 12 02
NIP 561-133-56-37 REGON 092363449

ZARZĄD DROGOWY
 w Sępólnie Kraj.
 Powiat Sępoleński
 ul. Koronowska 5
 89-400 Sępólno Krajeńskie
 tel. 52 388 12 02
 NIP 561-133-56-37 REGON 092303449

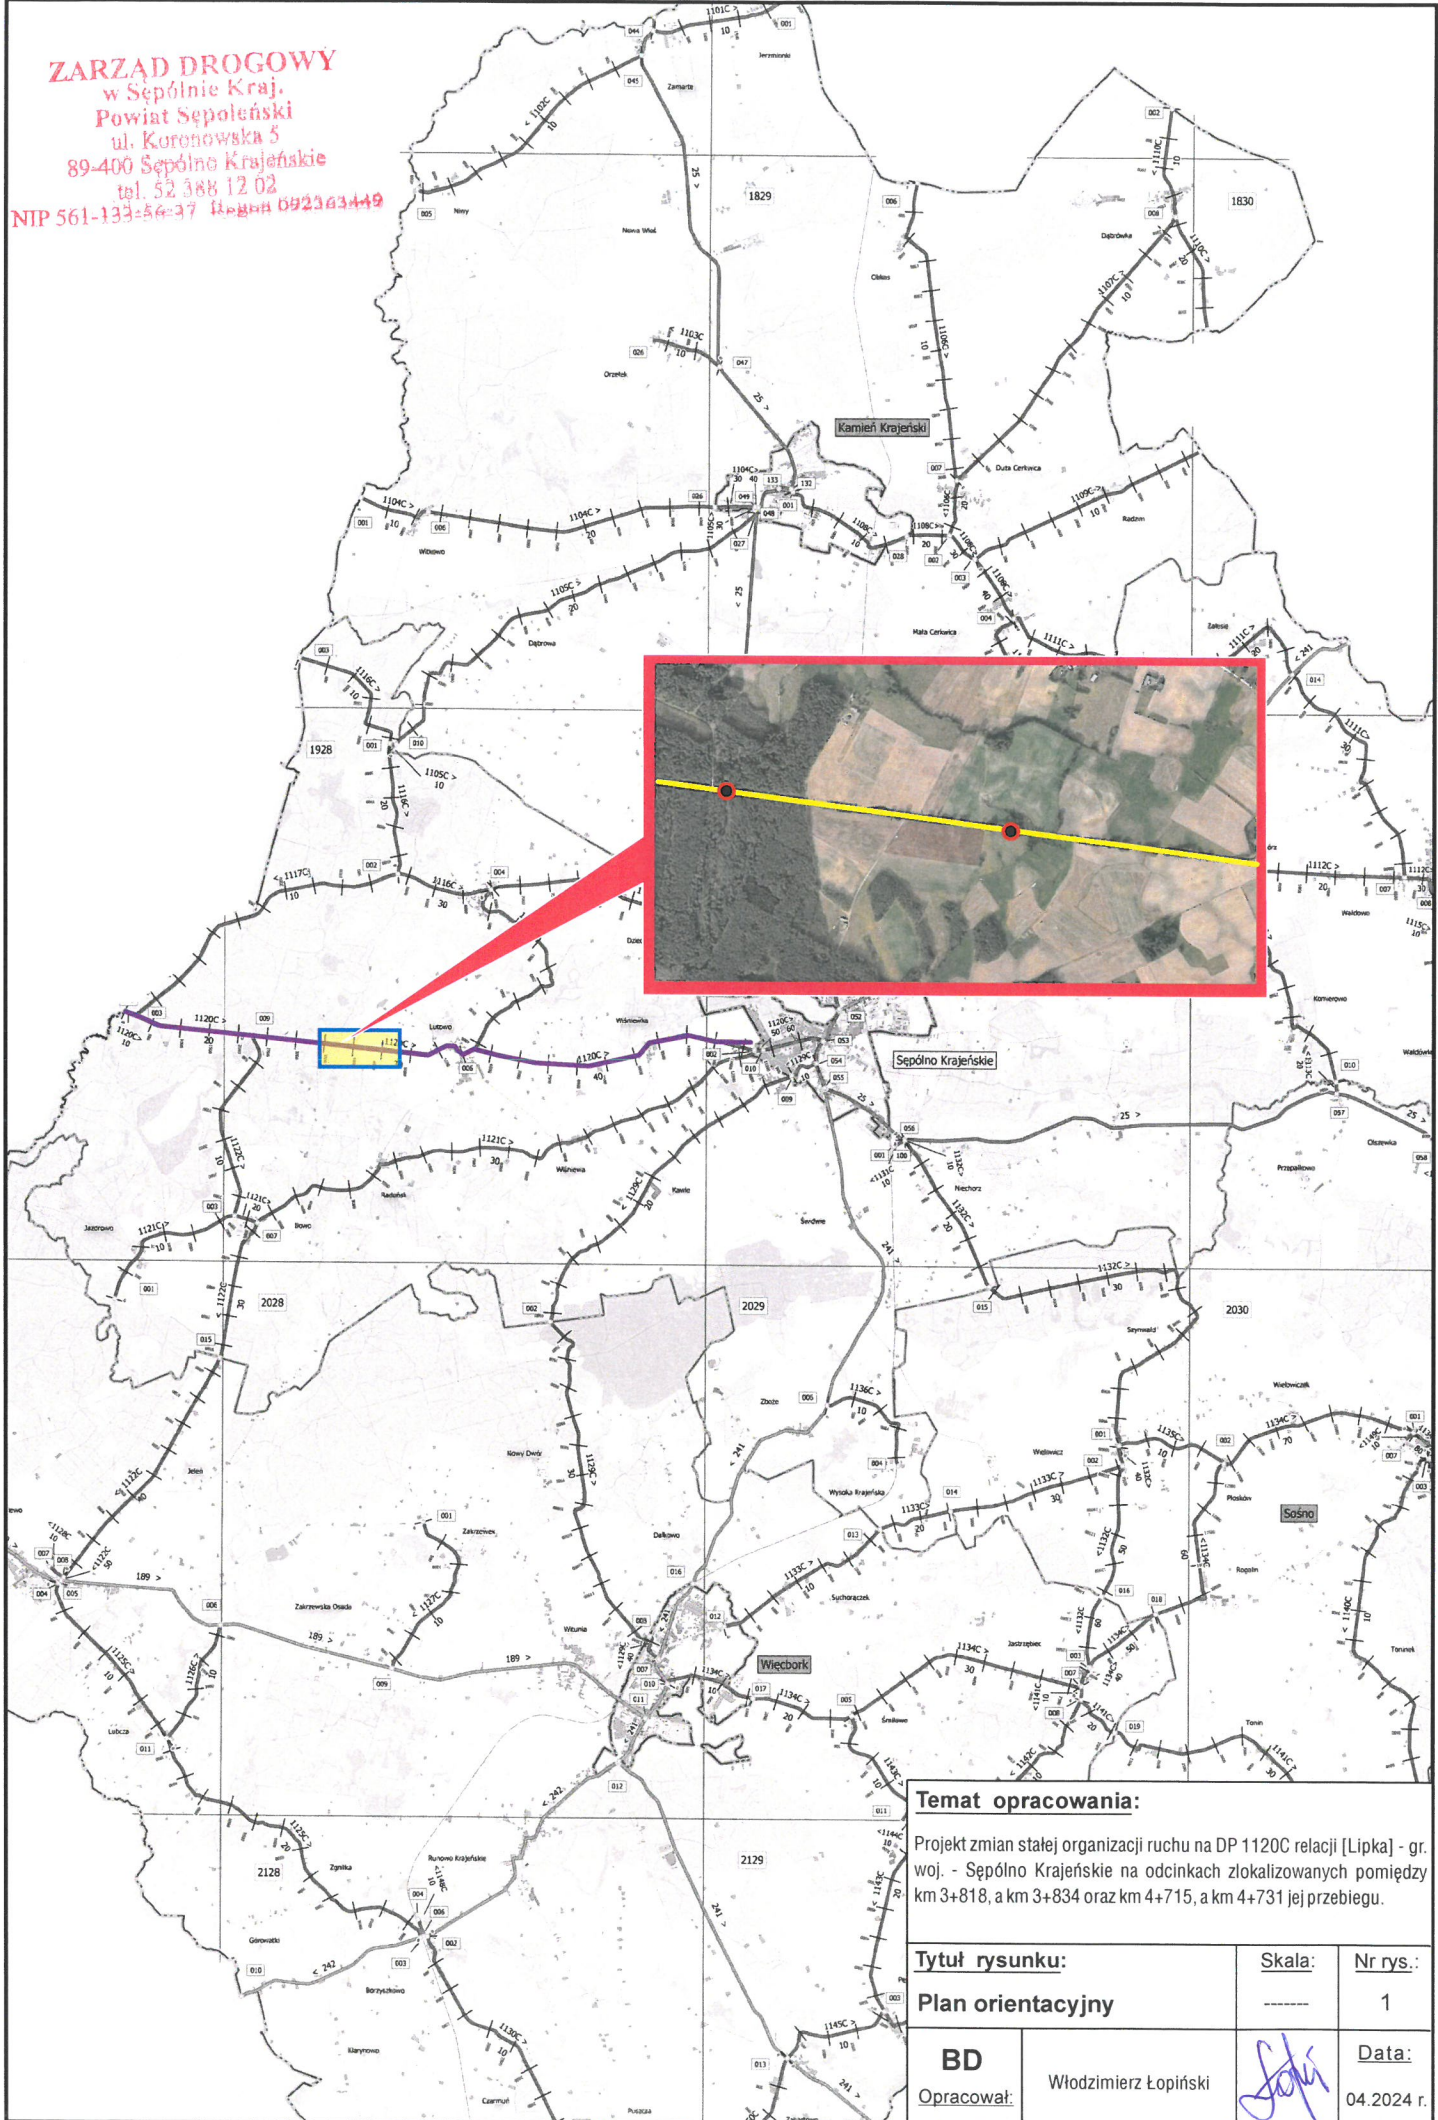

Temat opracowania:

Projekt zmian stałej organizacji ruchu na DP 1120C relacji [Lipka] - gr. woj. - Sępólno Krajeńskie na odcinkach zlokalizowanych pomiędzy km 3+818, a km 3+834 oraz km 4+715, a km 4+731 jej przebiegu.

Tytuł rysunku:

Plan orientacyjny

Skala:

Nr rys.:

1

BD


Opracował:

Włodzimierz Łopiński


Data:

04.2024 r.


ZARZĄD DROGOWY
 w Sępólnie Kraj.
 Powiat Sępoleński
 ul. Koronowska 5
 89-400 Sępólno Krajeńskie
 tel. 52 388 12 02
 NIP 561-133-94-37 Regon 092303449

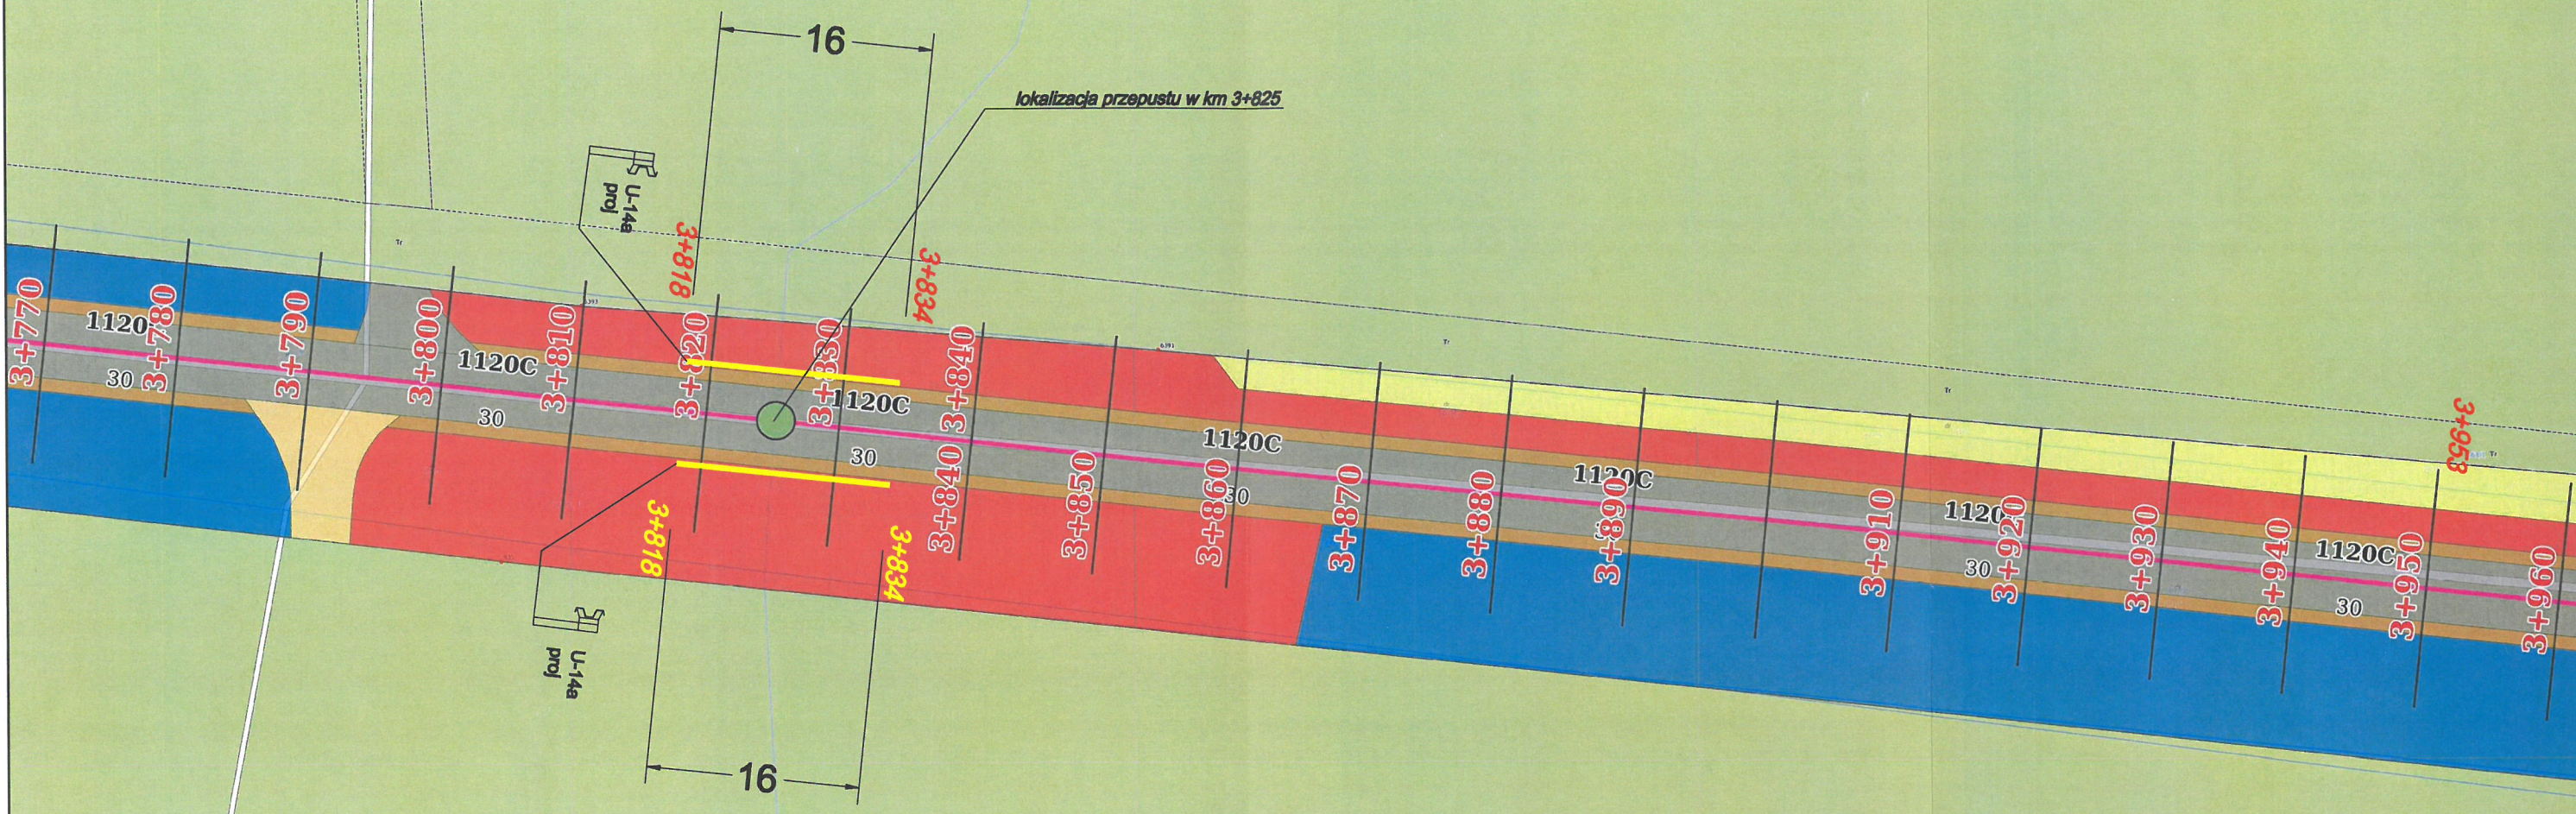


LEGENDA:

 U-14a
 proj - projektowane urządzenie brd (bariery stalowe)


Temat opracowania:
 Projekt zmian stałej organizacji ruchu na DP 1120C relacji [Lipka] – gr. woj.
 – Sępólno Krajeńskie na odcinkach zlokalizowanych pomiędzy km 3+818, a
 km 3+834 oraz km 4+715, a km 4+731 jej przebiegu


Tytuł rysunku: Projektowane zmiany stałej organizacji ruchu	Skala: 1 : 500	Nr rys.: 2	Nr arkusza: 1 z 2
BD Opracował:	Włodzimierz Łopiński		Data: 04.2024 r.

ZARZĄD DROGOWY
w Sepólnie Kraj.
Powiat Sepoleński
ul. Koronowska 5
89-400 Sepólno Krajeńskie
tel. 32 388 12 02
NIP 561-133-56-37 Regon 092363449

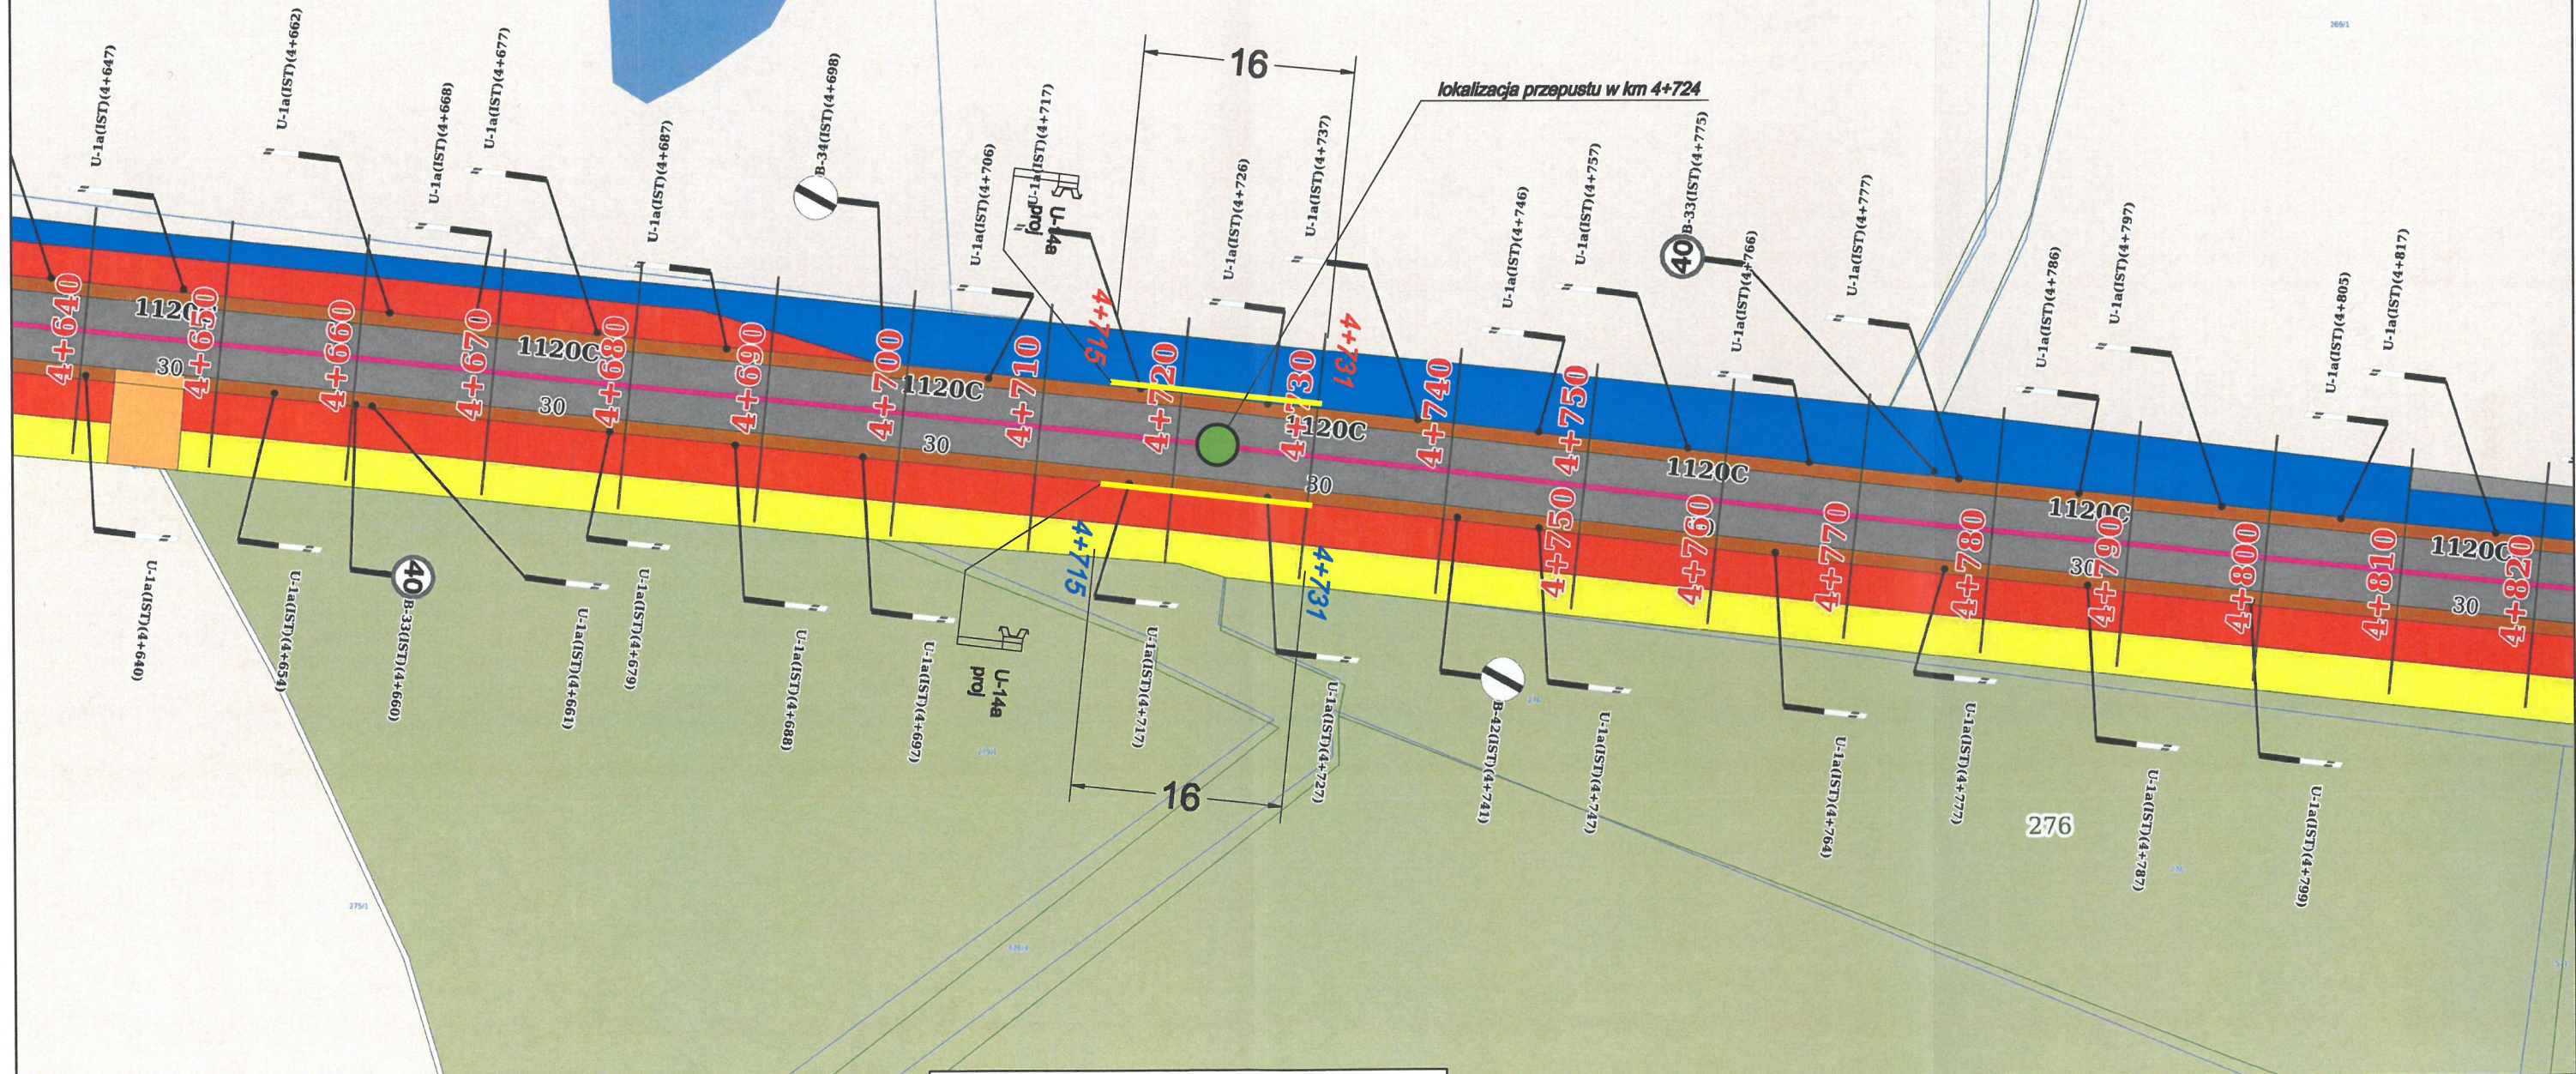


LEGENDA:

 U-14a proj - projektowane urządzenie brd (bariery stalowe)

Temat opracowania:			
Projekt zmian stałej organizacji ruchu na DP 1120C relacji [Lipka] – gr. woj. – Sepólno Krajeńskie na odcinkach zlokalizowanych pomiędzy km 3+818, a km 3+834 oraz km 4+715, a km 4+731 jej przebiegu			
Tytuł rysunku:	Skala:	Nr rys.:	Nr arkusza:
Projektowane zmiany stałej organizacji ruchu	1 : 500	2	2 z 2
BD	Włodzimierz Łopiński		Data:
Opracował:			04.2024 r.

6. WYKAZ PROJEKTOWANEGO OZNAKOWANIA

OZNAKOWANIE / URZĄDZENIE BRD	ODBLASK.	GRUPA WIELKOŚCI	SYMBOL	SZTUK / mb / m ²
	-	-	U-14a	64 mb

OPRACOWAŁ:

INSPEKTOR
Jolka
..... *Włodzimierz Łopiński*

ZARZĄD DROGOWY
w Sępólnie Kraj.
Powiat Sępoleński
ul. Koronowska 5
89-400 Sępólno Krajeńskie
tel. 52 388 12 02
NIP 561-133-56-37 Regon 042703408

7. KARTA UZGODNIENÍ