


RR  
Kop. O.E.-G.  
03.04.2024.  
Nakło nad Notecią, dnia 27-03-2024  
MU/GW/l.dz. PEO24P046281

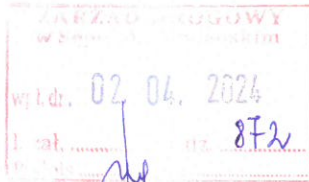

Zarząd Drogowy w Sępólnie Kraj.  
ul. Koronowska 5  
89-400 Sępólno Krajeńskie

### Uzgodnienie

**dotyczy:** Projekt zagospodarowania terenu dla zadania pn. „Remont wybranych odcinków drogi publicznej kategorii powiatowej należącej do Powiatu Sępoleńskiego” (w zakresie DP nr 1120C na działkach 561 obręb Lutowo oraz 171/5 obręb Radońsk).

Odpowiadając na pismo nr ZD-RR.7011.03.2022.OE-G z dnia 14.03.2024 r. (data wpływu do RD Nakło 18.03.2024 r.) przesyłamy uzgodniony 1 egzemplarz projektu mapy sytuacyjnej z naniesioną siecią elektroenergetyczną oraz pozytywnie zaopiniowany profil zwisów przewodów napowietrznej linii elektroenergetycznej krzyżującej się w miejscach ich przebiegu.

Przedłożenie mapy syt. uzgadnia się na następujących warunkach:

1. Istniejąca sieć elektroenergetyczna własność ENEA Operator Sp. z o. o. zaznaczono i opisano na mapie sytuacyjnej.
2. Zastrzegamy możliwość wystąpienia na terenie, urządzeń i kabli niezainwentaryzowanych wyłączonych z eksploatacji. Powyższy fakt należy niezwłocznie zgłosić do RD Nakło.
3. Wykonawca z 14 – dniowym wyprzedzeniem pisemnie powiadomi o rozpoczęciu prac RD Nakło i sprawdzi aktualność naniesień.
4. Przy prowadzeniu prac w razie odkrycia urządzeń elektroenergetycznych należy niezwłocznie powiadomić RD Nakło i po wyłączeniu urządzeń spod napięcia i pod nadzorem zabezpieczyć przed uszkodzeniem i osiadaniami ziemi poprzez nałożenie na odkryte kable na całej szerokości wykopu rur osłonowych dwudzielnych typu Arot. Skrzyżowania i zbliżenia wykonać zgodnie z obowiązującymi normami a przed zasypaniem zgłosić do odbioru.
5. ENEA Operator Sp. z o.o. informuje że nie będzie ponosiła kosztów przebudowy i poziomowania swoich urządzeń w przypadku zmiany rzędnych wysokości terenu w wyniku realizacji projektu.
6. Zobowiązuje się Inwestora i Wykonawcę robót do przeprowadzenia prac w sposób wykluczający możliwość powstania awarii sieci elektroenergetycznej na skutek prowadzenia tych prac.
7. Uzgodnienie jest ważne przez 6 miesięcy od daty wydania.
8. Niniejsze uzgodnienie jest niezbędnym załącznikiem do projektu.
9. W przypadku kolizji istniejącej sieci elektroenergetycznej z planowanymi robotami budowlanymi lub remontowymi w szczególności w przypadku zbliżenia się do urządzeń znajdujących się pod napięciem, przed przystąpieniem do pracy należy wystąpić do RD Nakło o wyłączenie w uzgodnionym terminie urządzeń elektroenergetycznych spod napięcia.


Z poważaniem

Sprawę prowadzi: Krzysztof Allnoch  
Tel.: 52 313 20 51

Załączniki:

- 1) Mapa sytuacyjna – 1 egz.
- 2) Profile – 1 egz.
- 3) Zasady przetwarzania informacji – 1 egz.

k/o  
MU-a/a

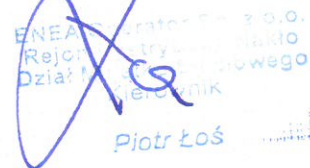

Piotr Łoś

#### Centrala


ENEa Operator Sp. z o.o.  
60-479 Poznań, ul. Strzeszyńska 58

tel. +48 / 61 850 40 00  
faks +48 / 61 884 59 57

NIP 782 237 71 60  
REGON 300455398

[kontakt@operator.enea.pl](mailto:kontakt@operator.enea.pl)  
[www.operator.enea.pl](http://www.operator.enea.pl)



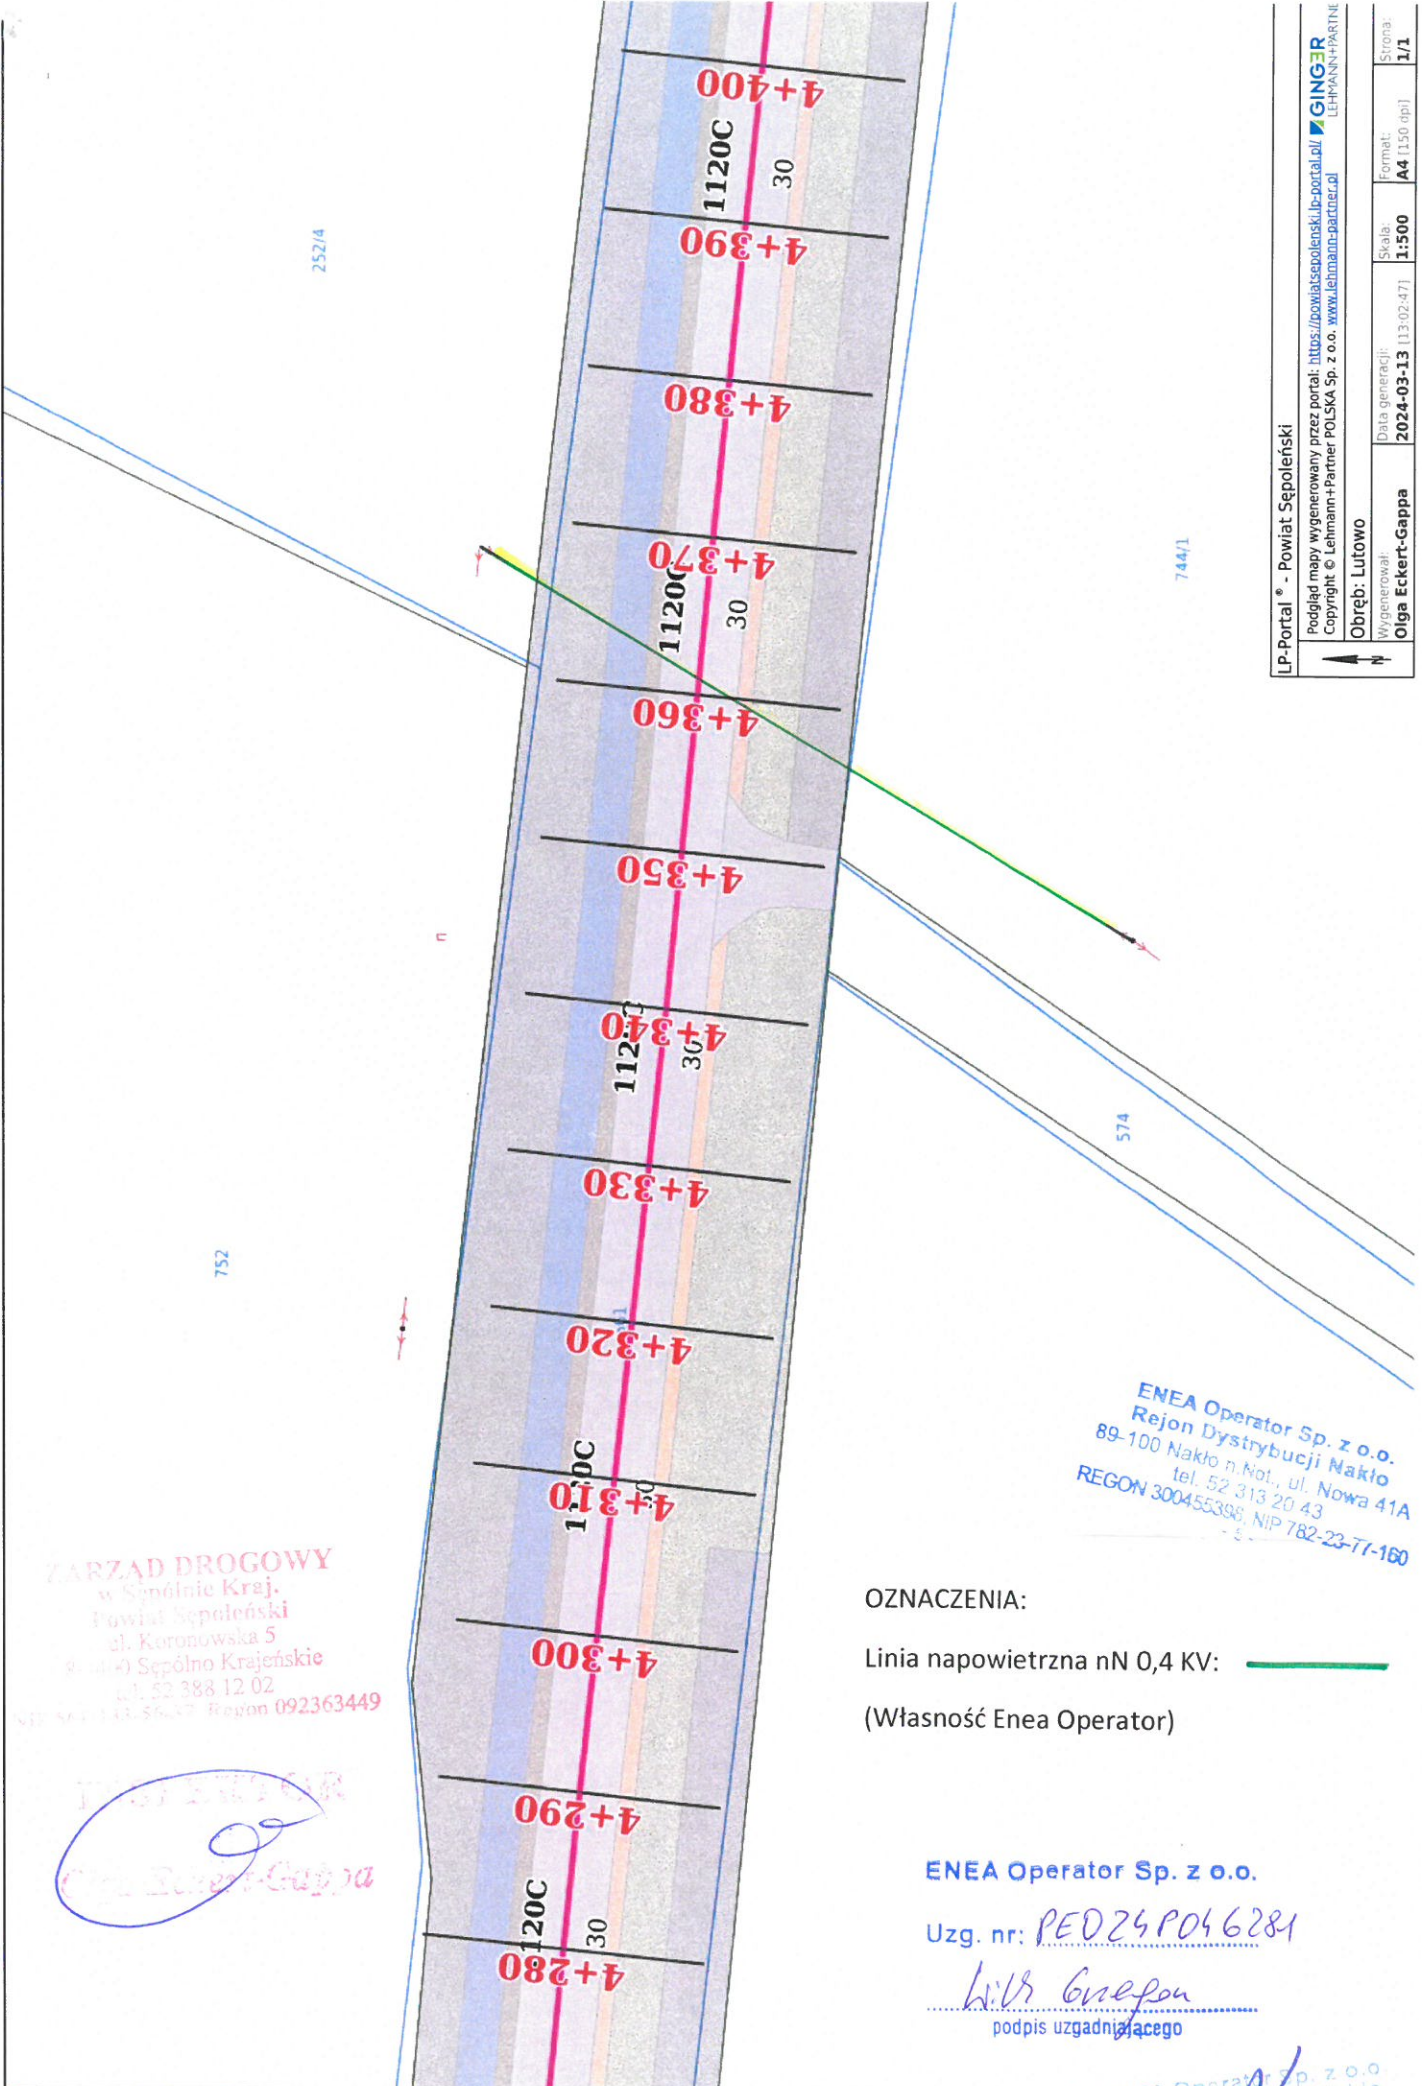

LP-Portal® - Powiat Sepoleński


Podgląd mapy wygenerowany przez portal: <https://powiatsepoleński.lp-portal.pl/> / **GINGER**  
 Copyright © Lehmann+Partner POLSKA Sp. z o.o. [www.lehmann-partner.pl](http://www.lehmann-partner.pl) / LEHMANN+PARTNER

Obiekt: LUTOWO	Data generacji: 2024-03-13 (13:02:47)	Skala: 1:500	Format: A4 (150 dpi)	Strona: 1/1
Wygenerował: <b>Olga Eckert-Gappa</b>				

**ZARZĄD DROGOWY**  
 w Sepólnie Kraj.  
 Powiat Sepoleński  
 ul. Koronowska 5  
 81-400 Sepólno Krajeńskie  
 tel. 52 388 12 02  
 NIP 541-143-56-07 Regon 092363449

*Olga Eckert-Gappa*

**Enea Operator Sp. z o.o.**  
 Rejon Dystrybucji Nakło  
 89-100 Nakło n.Nol., ul. Nowa 41A  
 tel. 52 313 20 43  
 REGON 300455396, NIP 782-23-77-160

**OZNACZENIA:**  
 Linia napowietrzna nN 0,4 KV:   
 (Własność Enea Operator)


**Enea Operator Sp. z o.o.**

Uzg. nr: PE024P046281

*Włb Gajdon*  
 podpis uzgadniającego

*Olga Eckert-Gappa*  
 Dystrybucyjny Rejon Dystrybucyjny Nakło  
 Dział Inżynierii i Techniki  
 Kierownik  
 Piotr Łoś

## Skrzyżowanie z napowietrzną linią energetyczną:

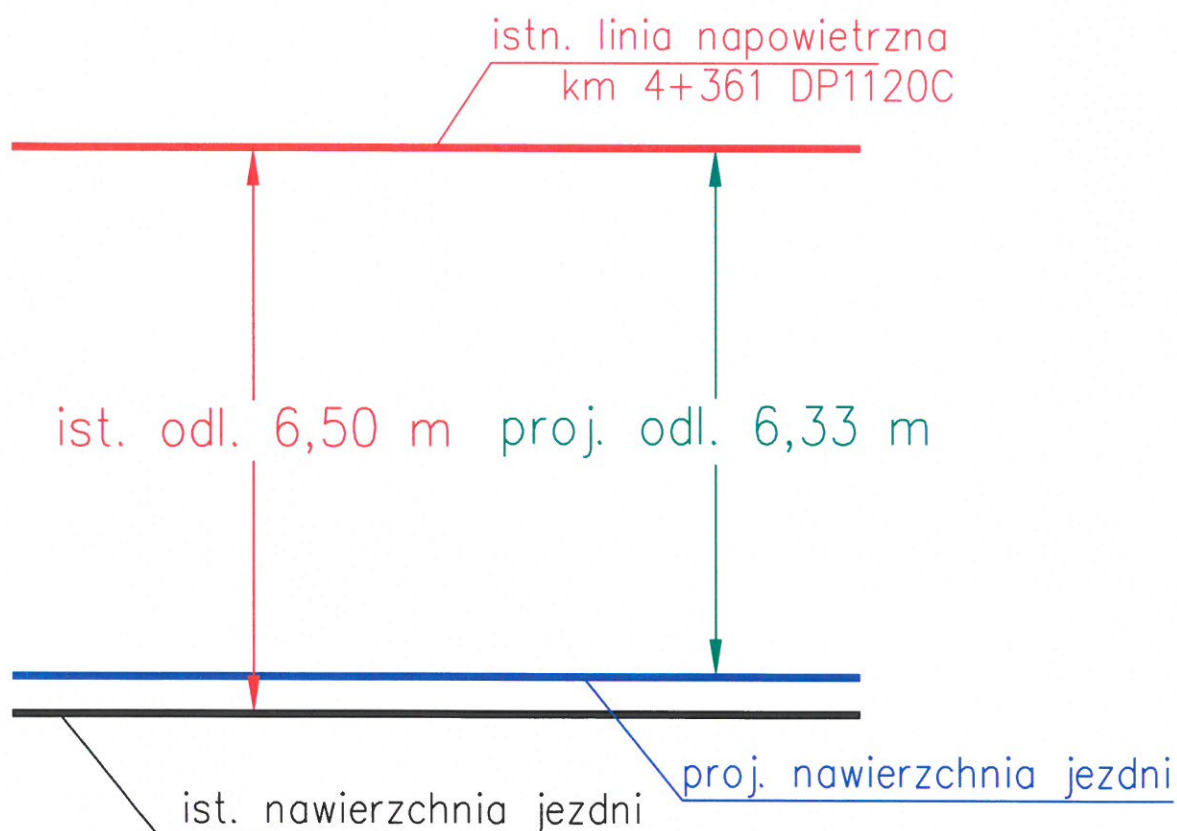

ENEA Operator Sp. z o.o.  
Rejon Dystrybucji Nakło  
89-100 Nakło n.Nod., ul. Nowa 41A  
tel. 52 313 20 43  
REGON 300465098 NIP 762-23-77-160  
- 5 -

ENEA Operator Sp. z o.o.

Uzg. nr: PE024 P046281

Włd Gappa  
podpis uzgadniającego

ENEA Operator Sp. z o.o.  
Rejon Dystrybucji Nakło  
ul. Siedmiogórska 1  
Kierownik  
Piotr Łoś

### Temat opracowania:

Remont wybranych odcinków drogi publicznej kategorii powiatowej należącej do Powiatu Sępoleńskiego, w zakresie DP nr 1120C na odcinku o długości 1,500 km zlokalizowanym pomiędzy km 3+280, a km 4+780 jej przebiegu.

### Tytuł rysunku:

Wysokość linii napowietrznej

Opracowała:

mgr inż. Olga Eckert - Gappa

Data:  
03.2024