


# Zał. nr 9 do SIWZ

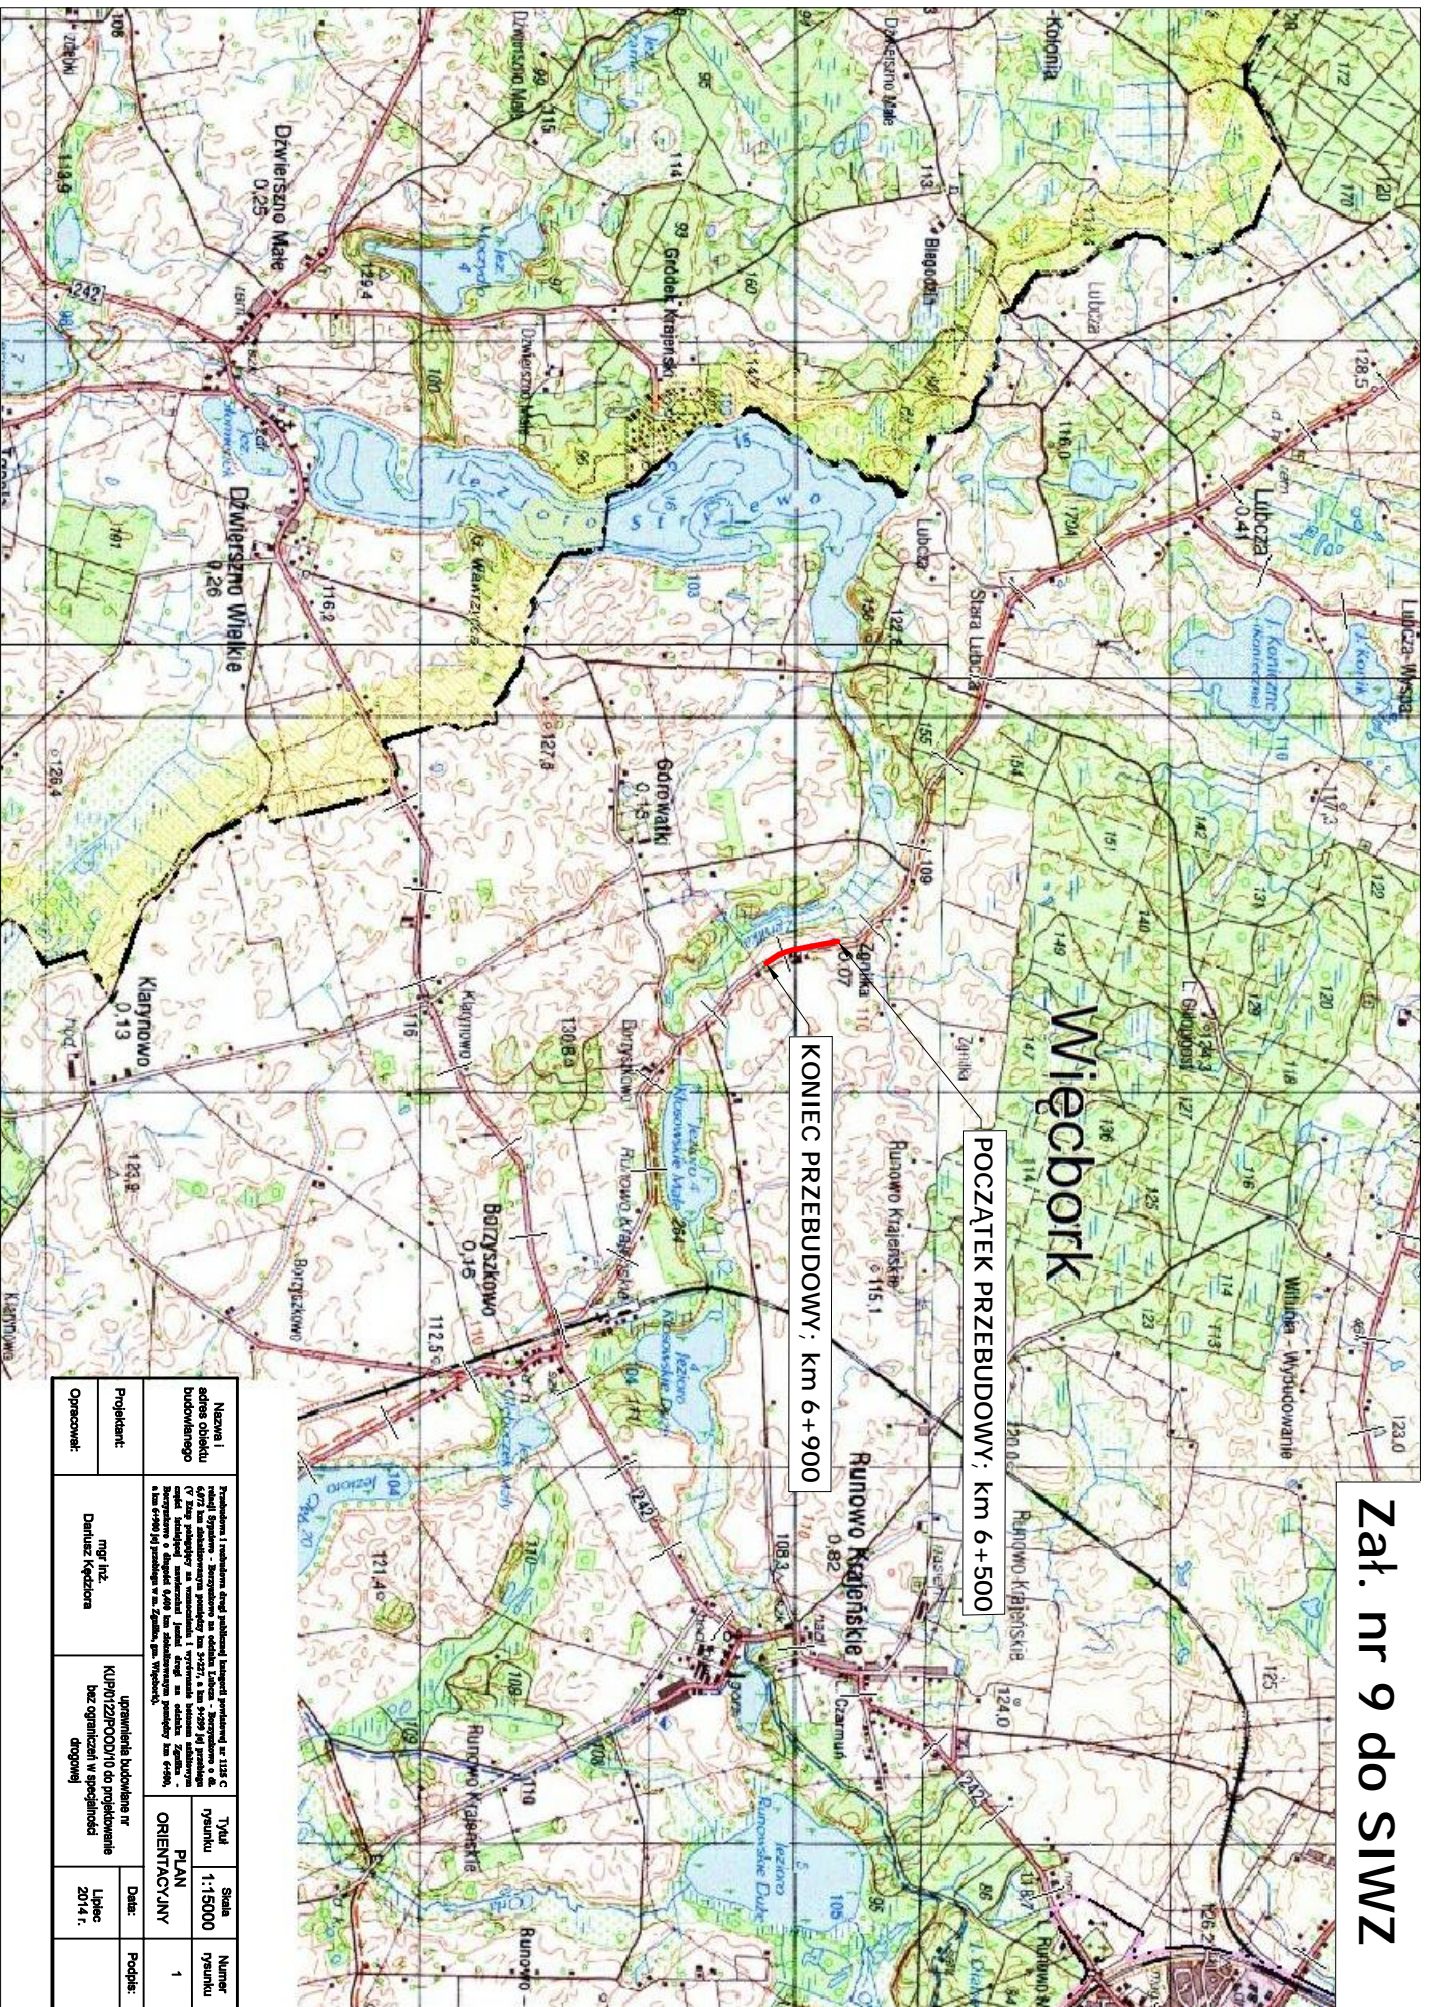

KONIEC PRZEBUDOWY; km 6+900

POCZĄTEK PRZEBUDOWY; km 6+500

Nazwa i adres obiektu budowlanego	Przebudowa i modernizacja drogi publicznej łączącej gromadę nr 1233 C z drogą wojewódzką nr 102, w miejscowości Więcbork, powiat wągrowiecki, woj. wielkopolski.			Skala rysunku	1:15000	Numer rysunku	1
	Zakres robót budowlanych: wybudowanie i modernizacja drogi publicznej łączącej gromadę nr 1233 C z drogą wojewódzką nr 102, w miejscowości Więcbork, powiat wągrowiecki, woj. wielkopolski.						
Projektant:	mgr inż. Danusia Kądziora	Uprawnienie budowlane nr KUP/0122/P/0001/10 do projektowania bez ograniczeń w specjalności drogowej	Data:	Lipiec 2014 r.	Podpis:		
Opracował:							