


PRZEKRÓJ KONSTRUKCYJNY A-A
DP nr 1104C

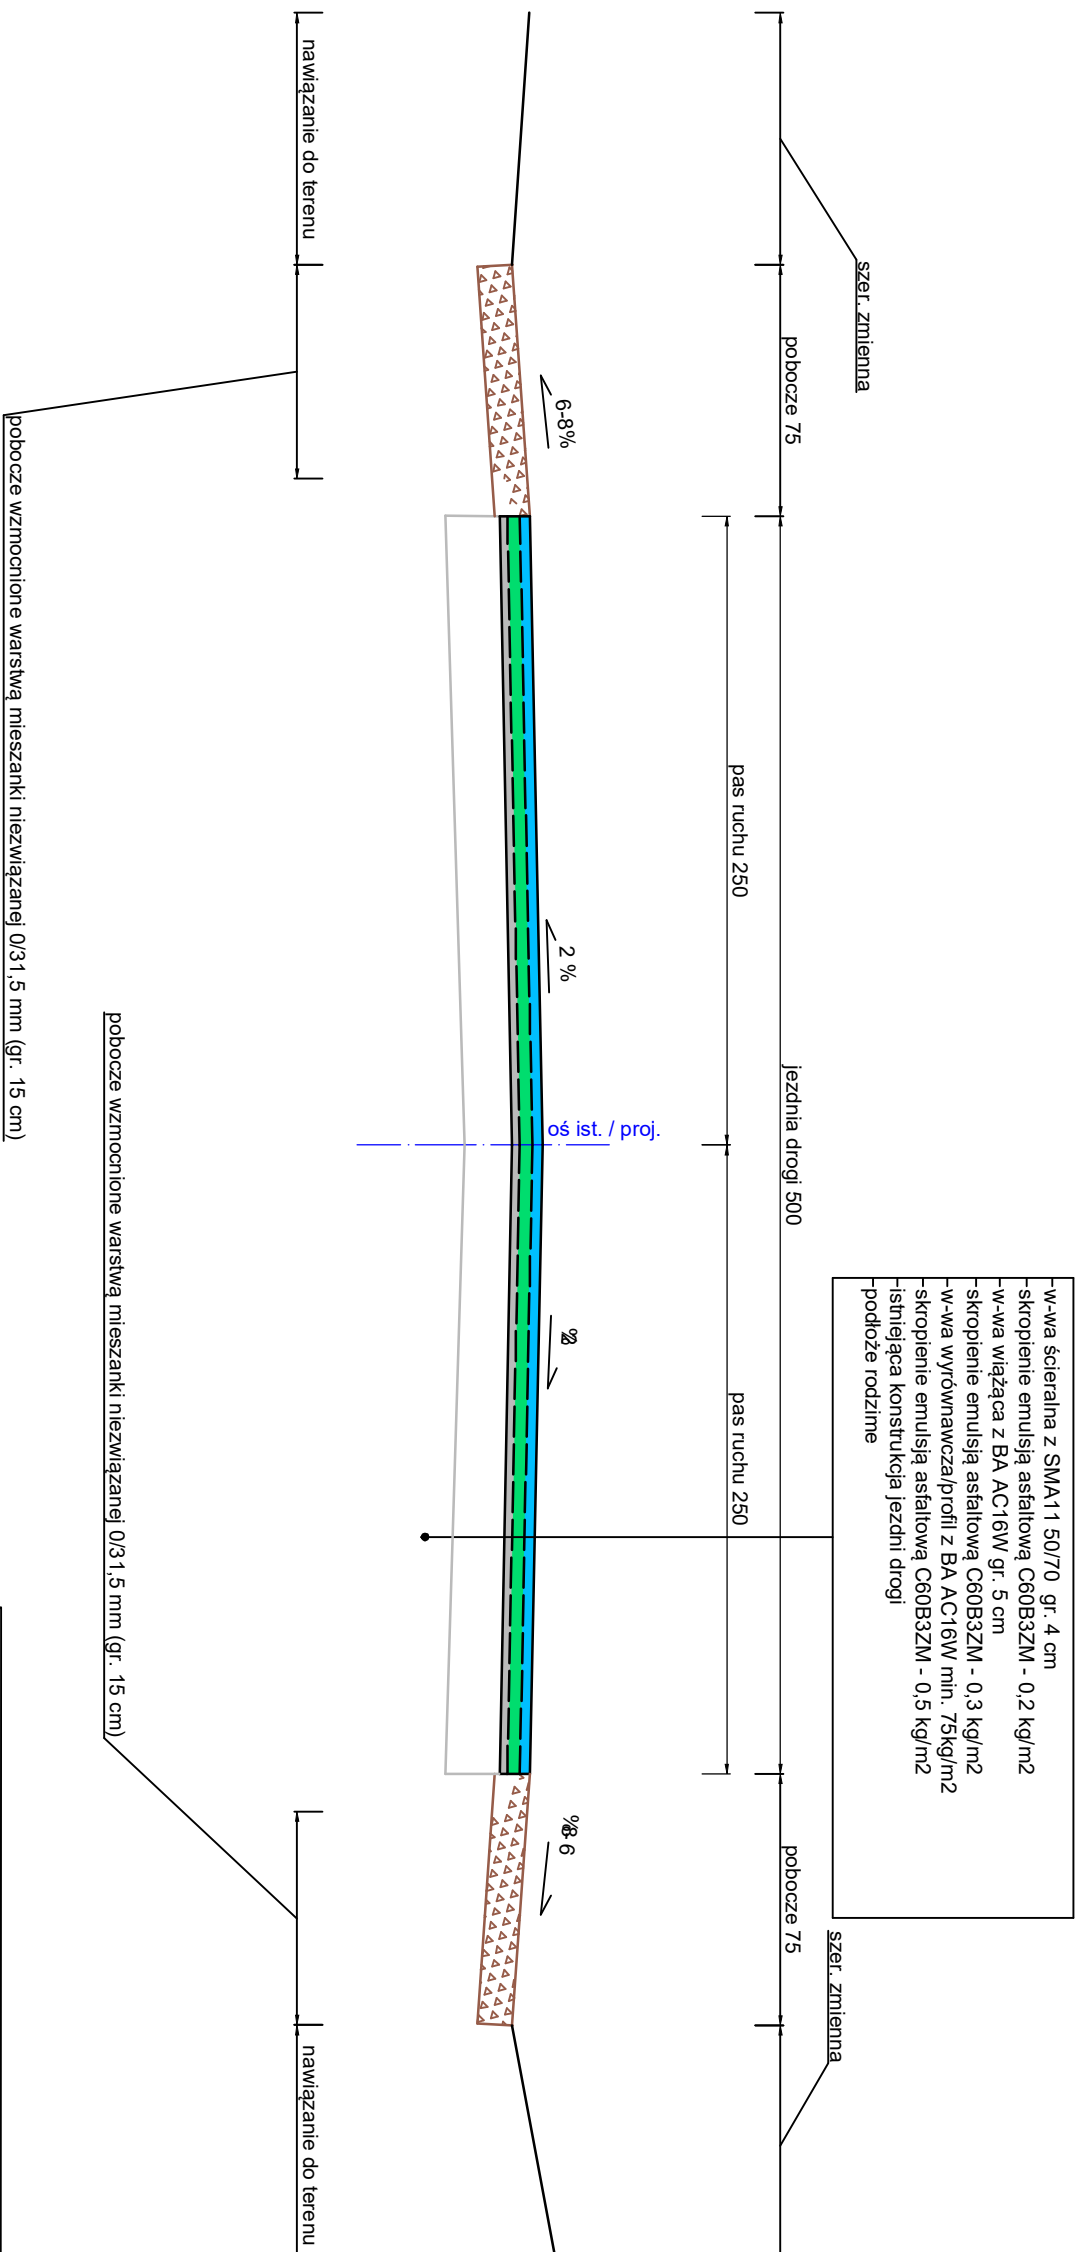

Temat opracowania:

Remont wybranych odcinków dróg publicznych kategorii powiatowej należących do Powiatu Sępoleńskiego.

Remont DP 1104C na odcinku o dł. 1,414 km, zlokalizowanym pomiędzy km 2+688, a km 3+070 oraz pomiędzy km 3+235, a km 4+260 w m. Witkowo.

Tytuł rysunku:

PRZEKROJE KONSTRUKCYJNE

Skala:

1:30

Nr rys.:

3.1

Nr arkusza:

1 z 1

BD

Opracowała:

mgr inż. Olga Eckert-Gappa

Data:

05.2024