


PRZEKRÓJ KONSTRUKCYJNY A-A
DP nr 1113C

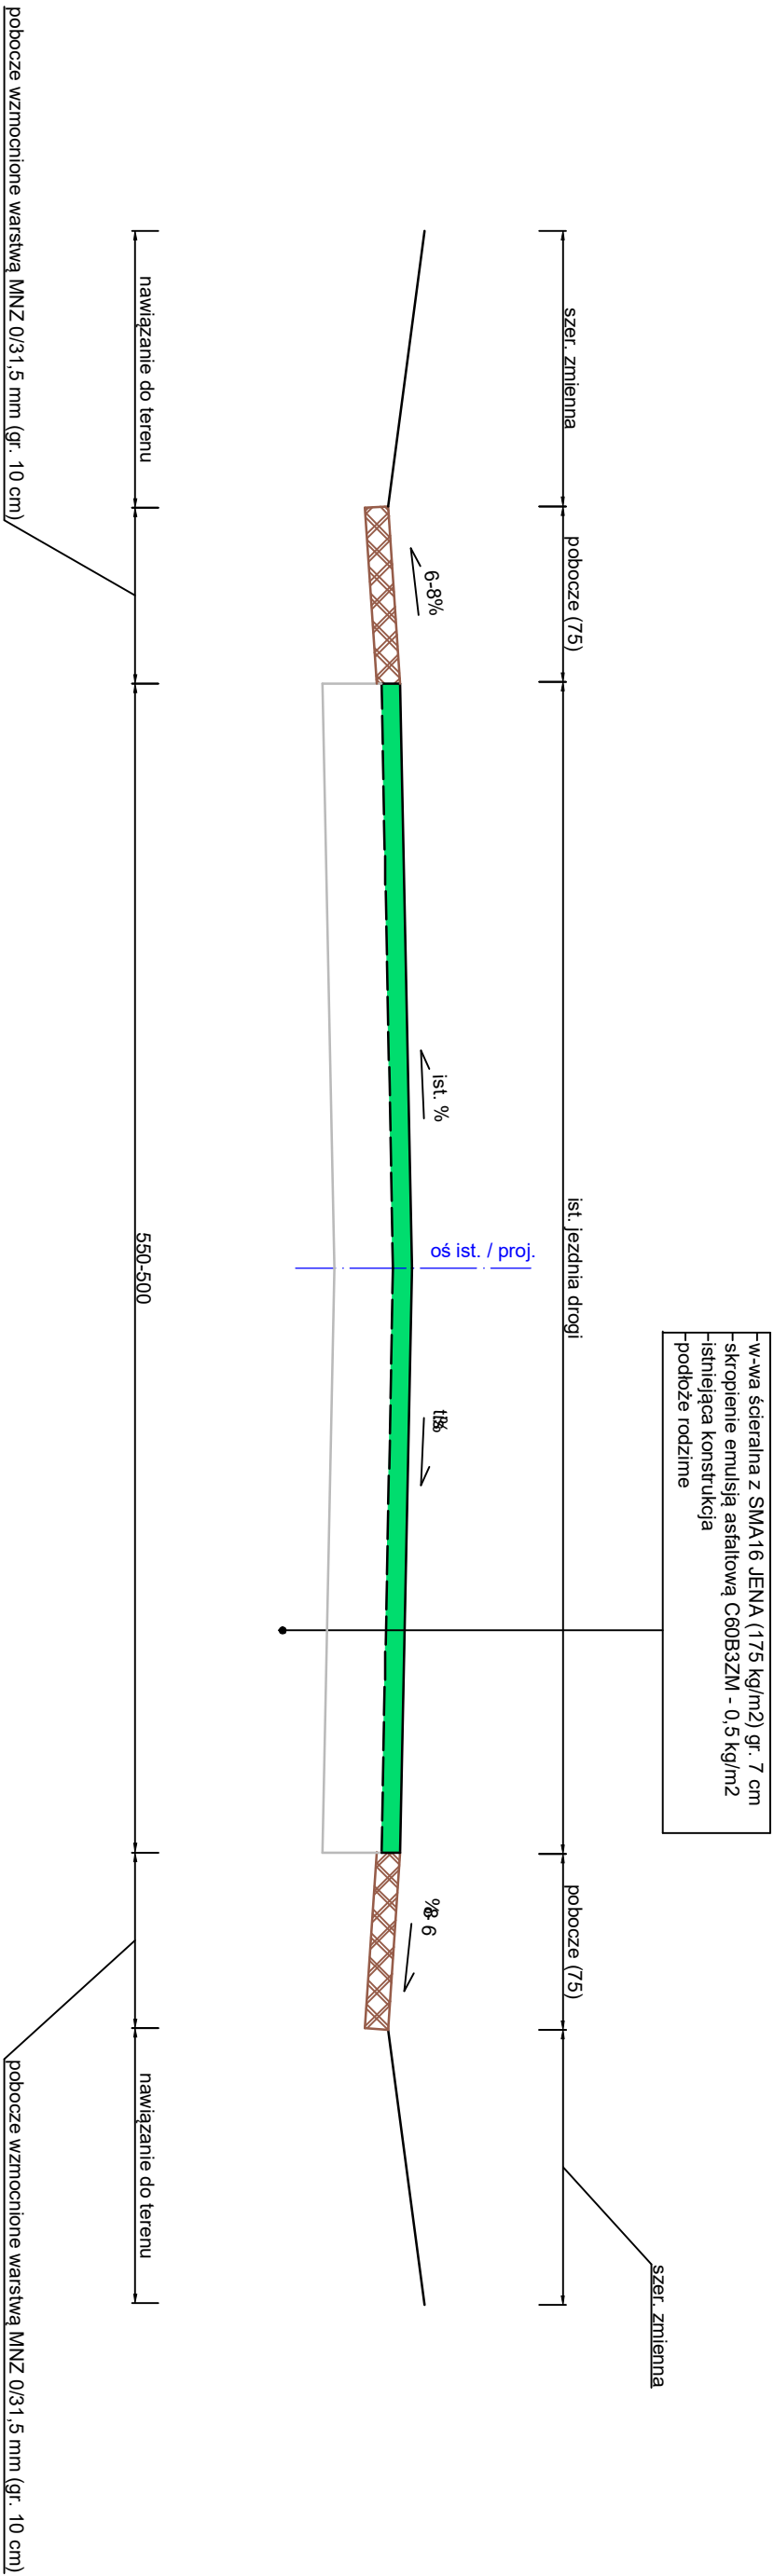

Szerokość jezdni drogi > zgodnie z Planem sytuacyjnym

Temat opracowania:

Remont wybranych odcinków dróg publicznych kategorii powiatowej należących do Powiatu Sępoleńskiego.

Remont DP 1113C na odcinkach o łącznej dł. 0,952 km, zlokalizowanych pomiędzy km 3+210, a km 3+280, pomiędzy km 3+790, a km 4+483 oraz pomiędzy km 4+488, a km 4+681 w m. Komierowo i Przepałkowo.

Tytuł rysunku:

PRZESKROJE KONSTRUKCYJNE

Skala:

1:30

Nr rys.:

3.2

Nr arkusza:

1 z 2

BD


Opracowała:

mgr inż. Olga Eckert-Gappa

Data:

05.2024

PRZEKRÓJ KONSTRUKCYJNY B-B
DP nr 1113C

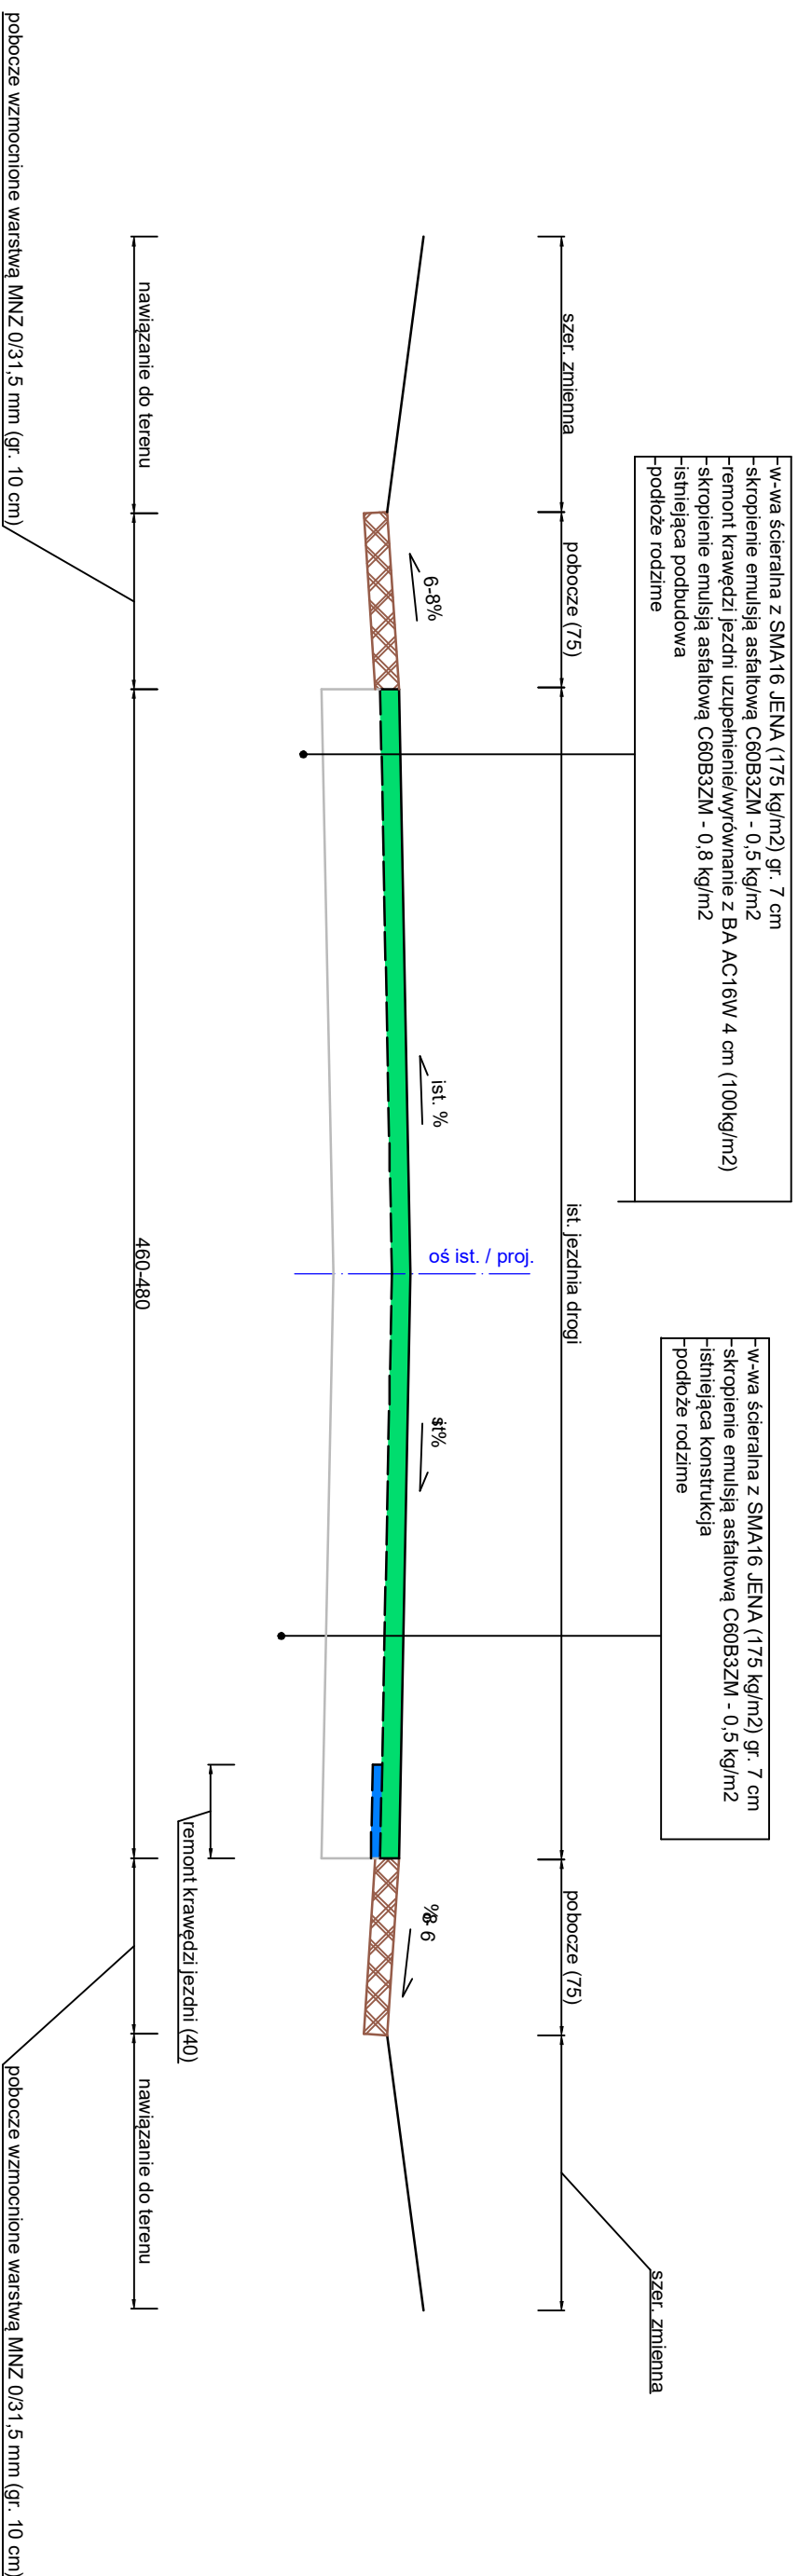

Uwaga>> remont krawędzi jezdni na długości 50 m za mostem; PATRZ PRZEDMIAR ROBÓT.

Uwaga>> Frezowanie na moście (dziłka 32/1) oraz lokalnych nierówności w strefie przed/za mostem; PATRZ PRZEDMIAR ROBÓT.

<u>Temat opracowania:</u>			
Remont wybranych odcinków dróg publicznych kategorii powiatowej należących do Powiatu Sępoleńskiego.			
Remont DP 1113C na odcinkach o łącznej dł. 0,952 km, zlokalizowanych pomiędzy km 3+210, a km 3+280, pomiędzy km 3+790, a km 4+483 oraz pomiędzy km 4+488, a km 4+681 w m. Komierowo i Przepakowo.			
<u>Tytuł rysunku:</u>		<u>Skala:</u>	<u>Nr rys.:</u>
PRZEKROJE KONSTRUKCYJNE		1:30	3.2
BD		<u>Nr arkusza:</u>	
<u>Opracowała:</u>	mgr inż. Olga Eckert-Gappa	<u>Data:</u>	
		05.2024	