PRZEKRÓJ KONSTRUKCYJNY A-A
DP nr 1120C

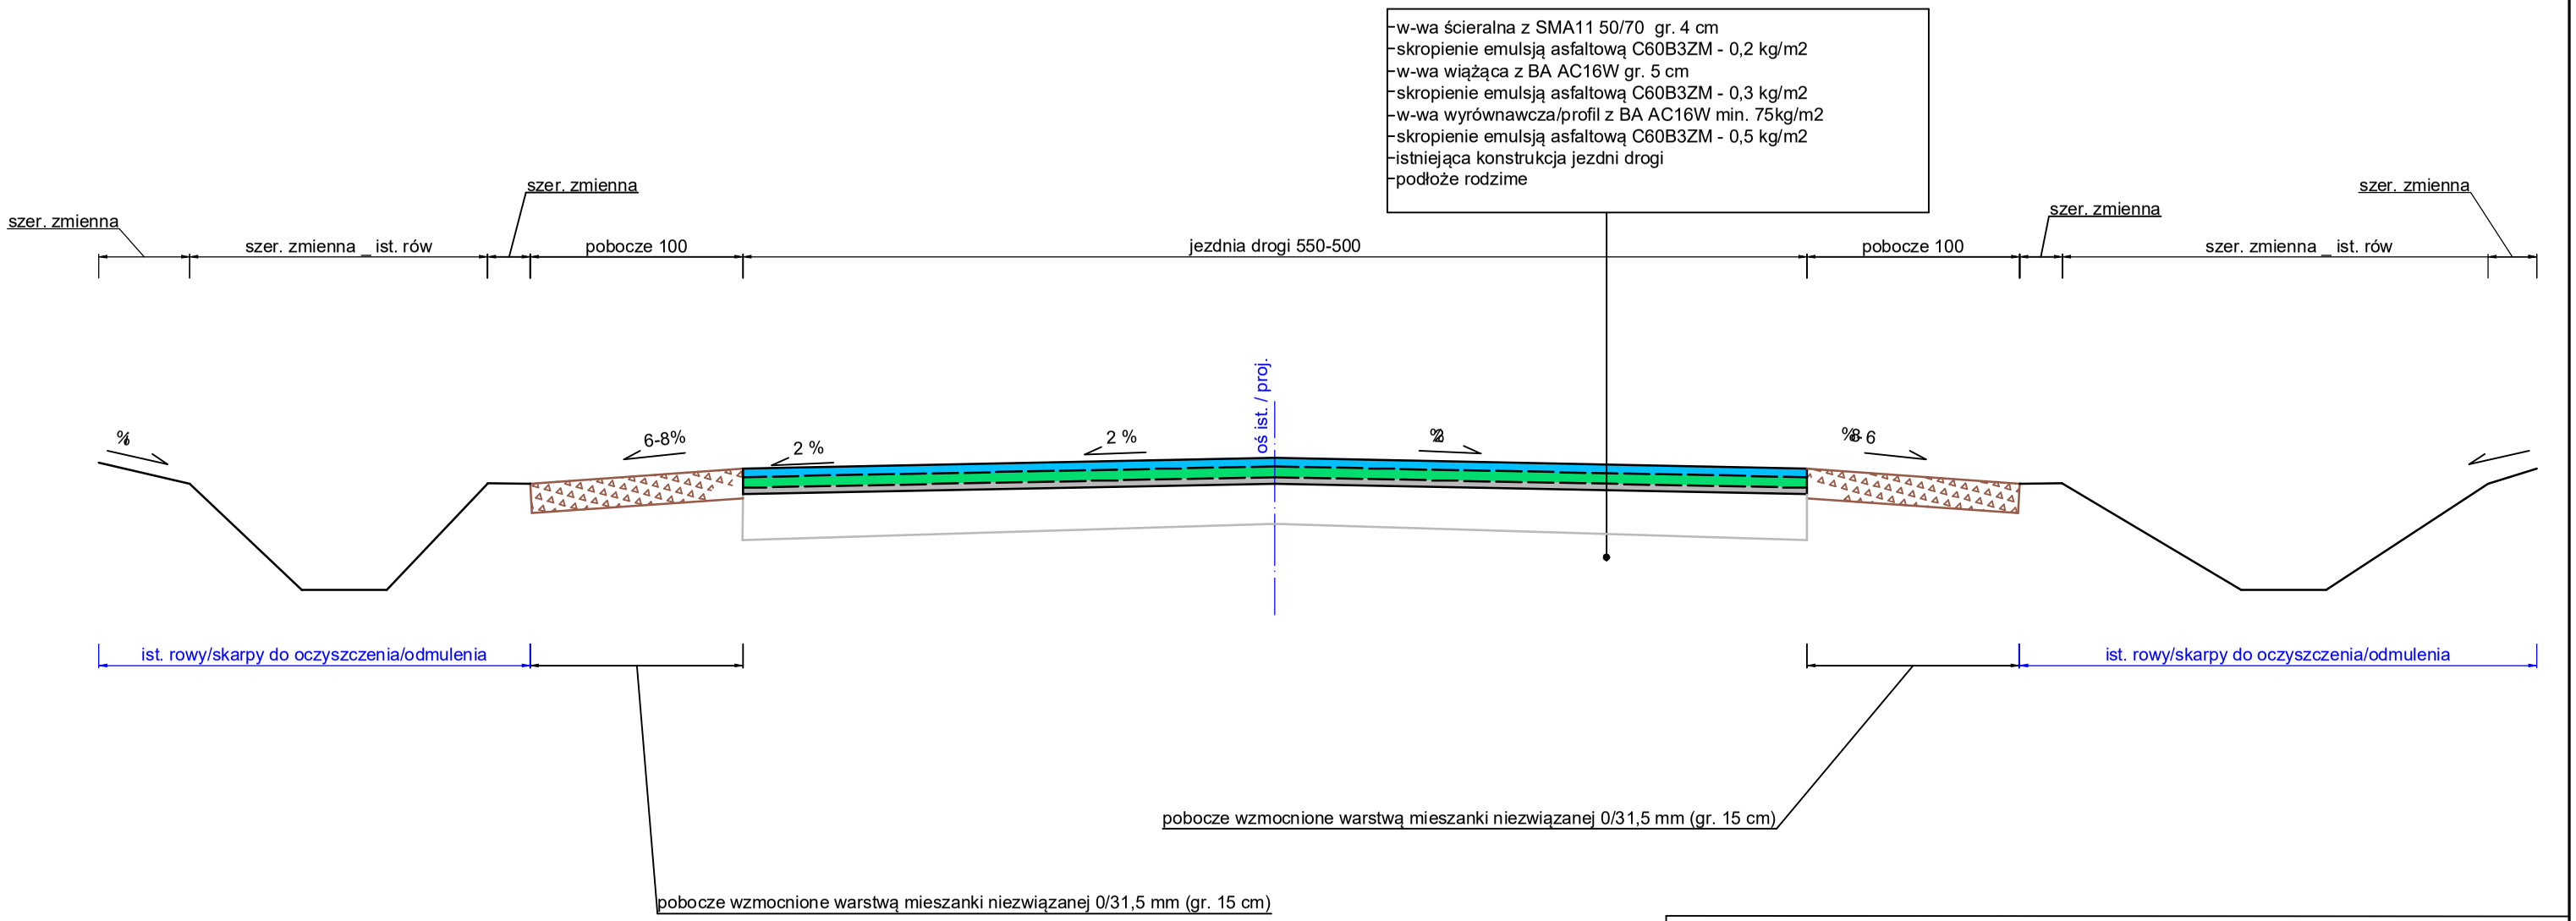

Szerokość jezdni zgodnie z planem sytuacyjnym

**element poza przedmiarem robót

Temat opracowania:

Remont wybranych odcinków dróg publicznych kategorii powiatowej należących do Powiatu Sępoleńskiego.

Remont DP 1120C na odcinku o dł. 0,814 km, zlokalizowanym pomiędzy km 4+776, a km 5+590 w m. Lutowo.

Tytuł rysunku:	Skala:	Nr rys.:	Nr arkusza:
PRZEKROJE KONSTRUKCYJNE	1:30	3.3	1 z 1

BD Opracowała:	mgr inż. Olga Eckert-Gappa		Data: 05.2024