


PRZEKRÓJ KONSTRUKCYJNY A-A  
DP nr 1125C  
OD KM 3+291 DO KM 3+332

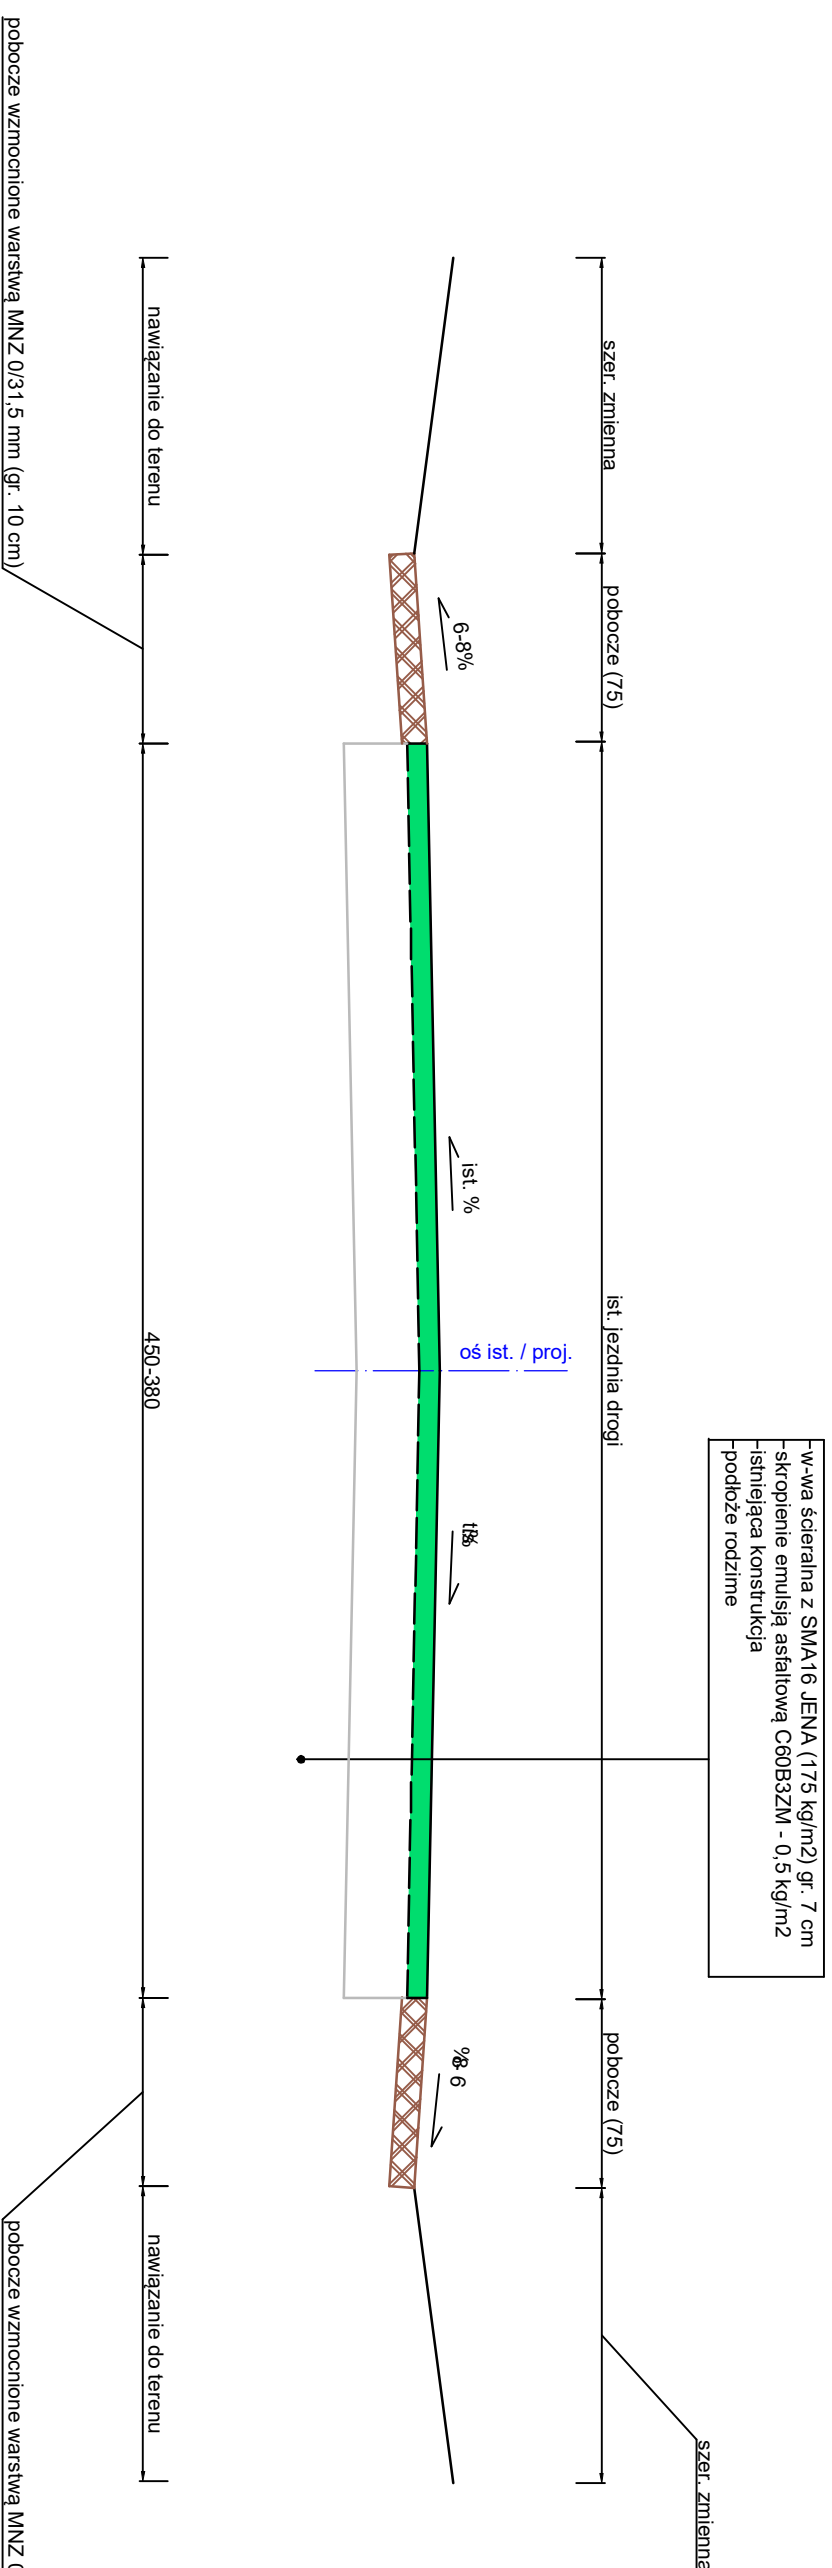

Szerokość jezdni drogi > zgodnie z Planem sytuacyjnym

**Temat opracowania:**

Remont wybranych odcinków dróg publicznych kategorii powiatowej należących do Powiatu Sępoleńskiego.  
Remont DP 1125C na odcinku o dł. 1,032 km, zlokalizowanym pomiędzy km 3+291, a km 4+323 w m. Lubcza

**Tytuł rysunku:**

PRZEKROJE KONSTRUKCYJNE

Skala:

1:30

Nr rys.:

3.4

Nr arkusza:

1 z 2

**BD**

Opracowała:

mgr inż. Olga Eckert-Gappa

Data:

05.2024

