


PRZEKRÓJ KONSTRUKCYJNY A-A
DP nr 1129C

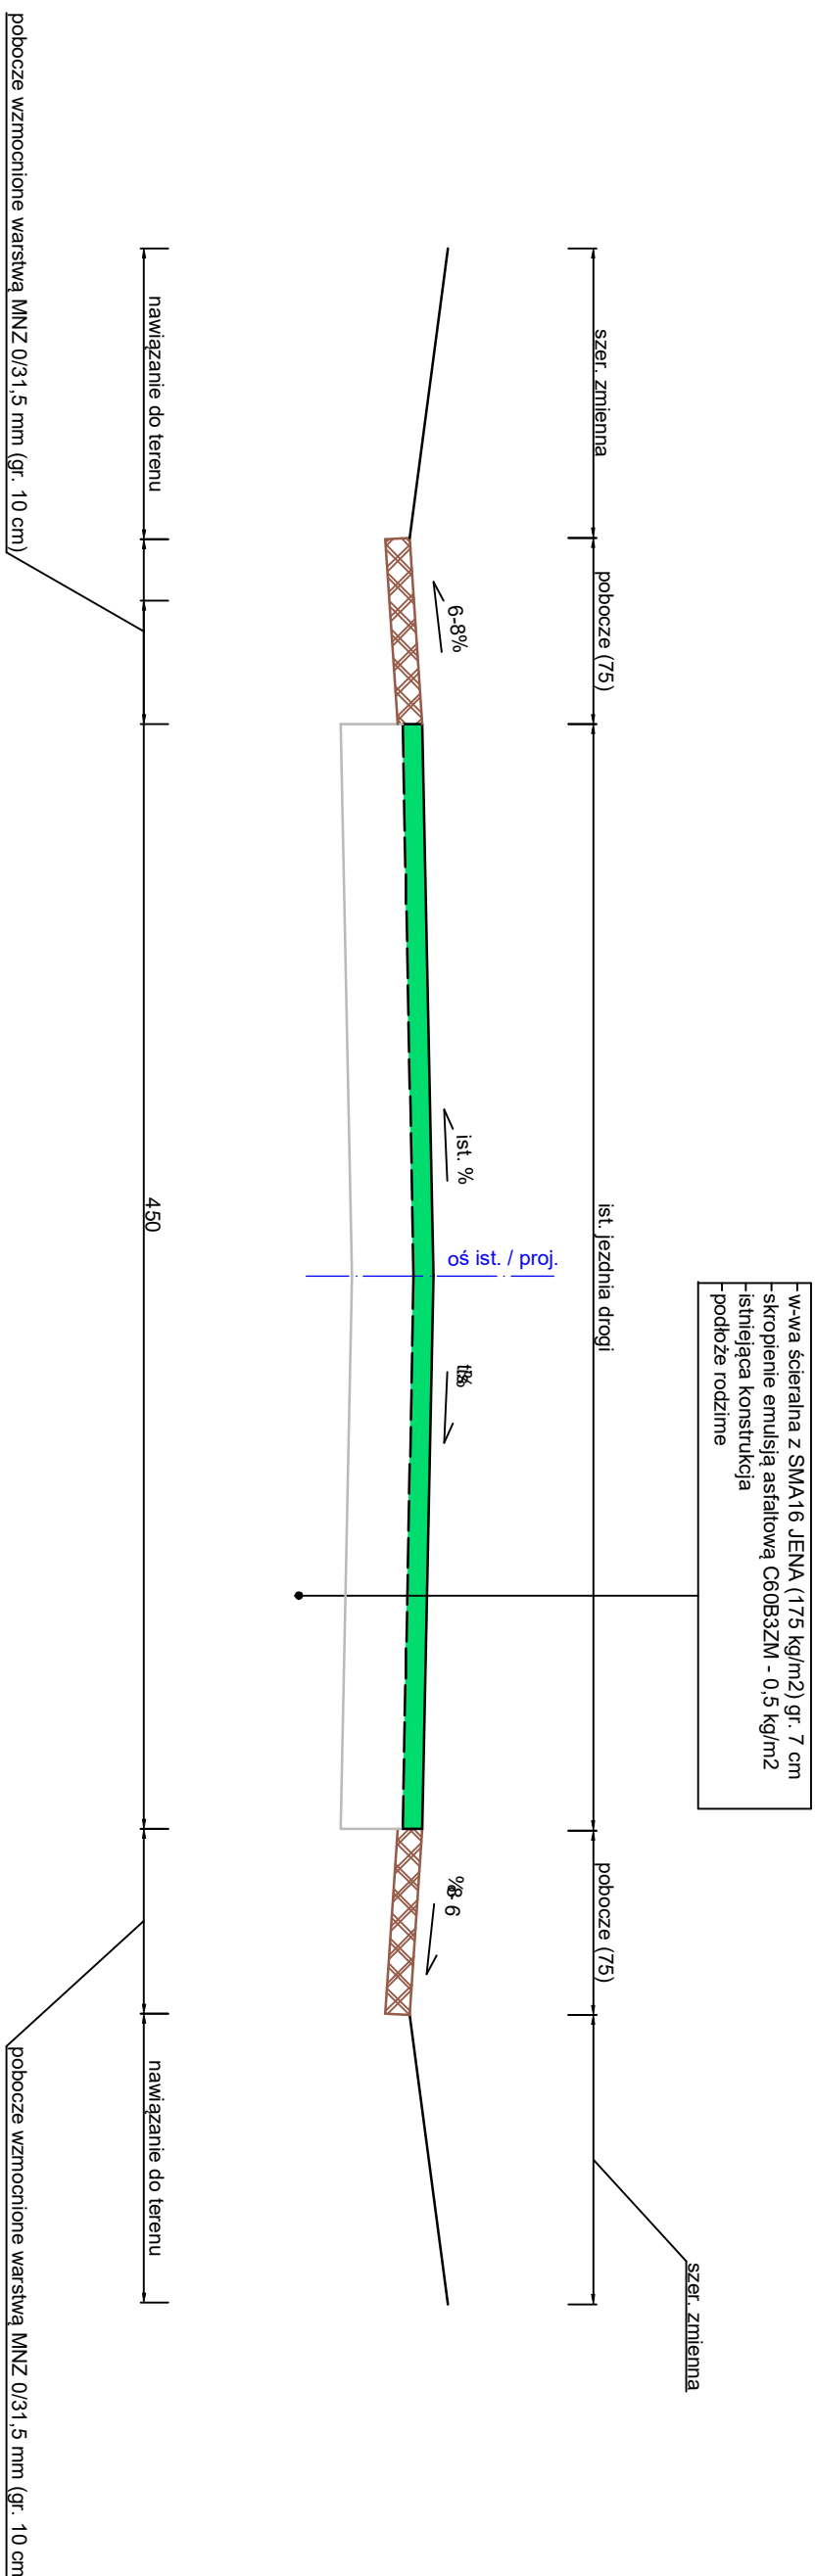

Temat opracowania:

Remont wybranych odcinków dróg publicznych kategorii powiatowej należących do Powiatu Sępoleńskiego.
Remont DP 1129C na odcinku o dł. 0,415 km, zlokalizowanym pomiędzy km 3+794, a km 4+209 w m. Kawle.

Tytuł rysunku:

PRZEKROJE KONSTRUKCYJNE

Skala:

1:30

Nr rys.:

3.5

Nr arkusza:

1 z 1

BD

Opracowała:

mgr inż. Olga Eckert-Gappa

Data:

05.2024