


PRZEKRÓJ KONSTRUKCYJNY A-A
DP nr 1132C

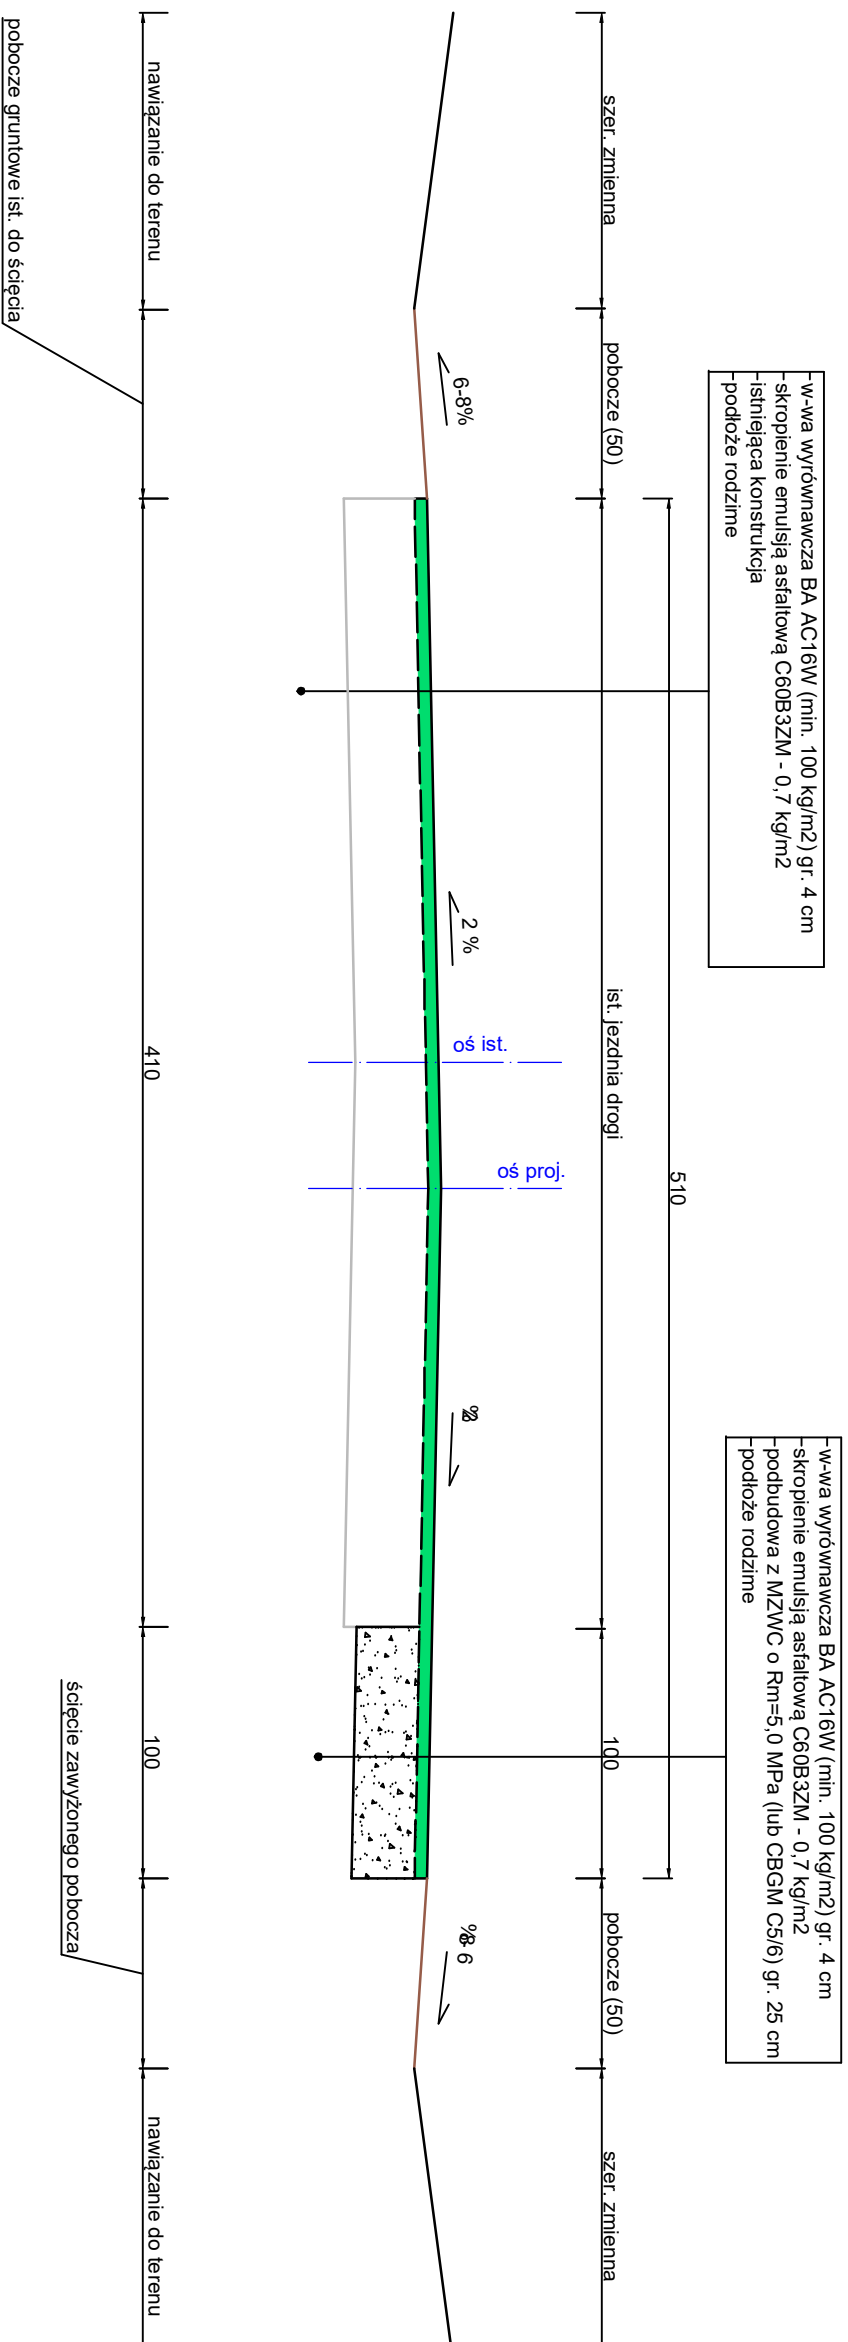

-w-wa wyrównawcza BA AC16W (min. 100 kg/m²) gr. 4 cm
-skroplenie emulsją asfaltową C60B3ZM - 0,7 kg/m²
-istniejąca konstrukcja
-podłoże rodzime

-w-wa wyrównawcza BA AC16W (min. 100 kg/m²) gr. 4 cm
-skroplenie emulsją asfaltową C60B3ZM - 0,7 kg/m²
-podbudowa z MZWC o Rm=5,0 MPa (lub CBGM C5/6) gr. 25 cm
-podłoże rodzime

Temat opracowania:

Remont wybranych odcinków dróg publicznych kategorii powiatowej należących do Powiatu Sępoleńskiego.
Remont DP 1132C na odcinku o dł. 0,755 km, zlokalizowanym pomiędzy km 8+860, a km 9+615 w m. Wielowicz.

Tytuł rysunku:

PRZEKROJE KONSTRUKCYJNE

Skala:

1:30

Nr rys.:

3.6

Nr arkusza:

1 z 1

BD

Opracowała:

mgr inż. Olga Eckert-Gappa

Data:

05.2024