


PRZEKRÓJ KONSTRUKCYJNY A-A
DP nr 1135C

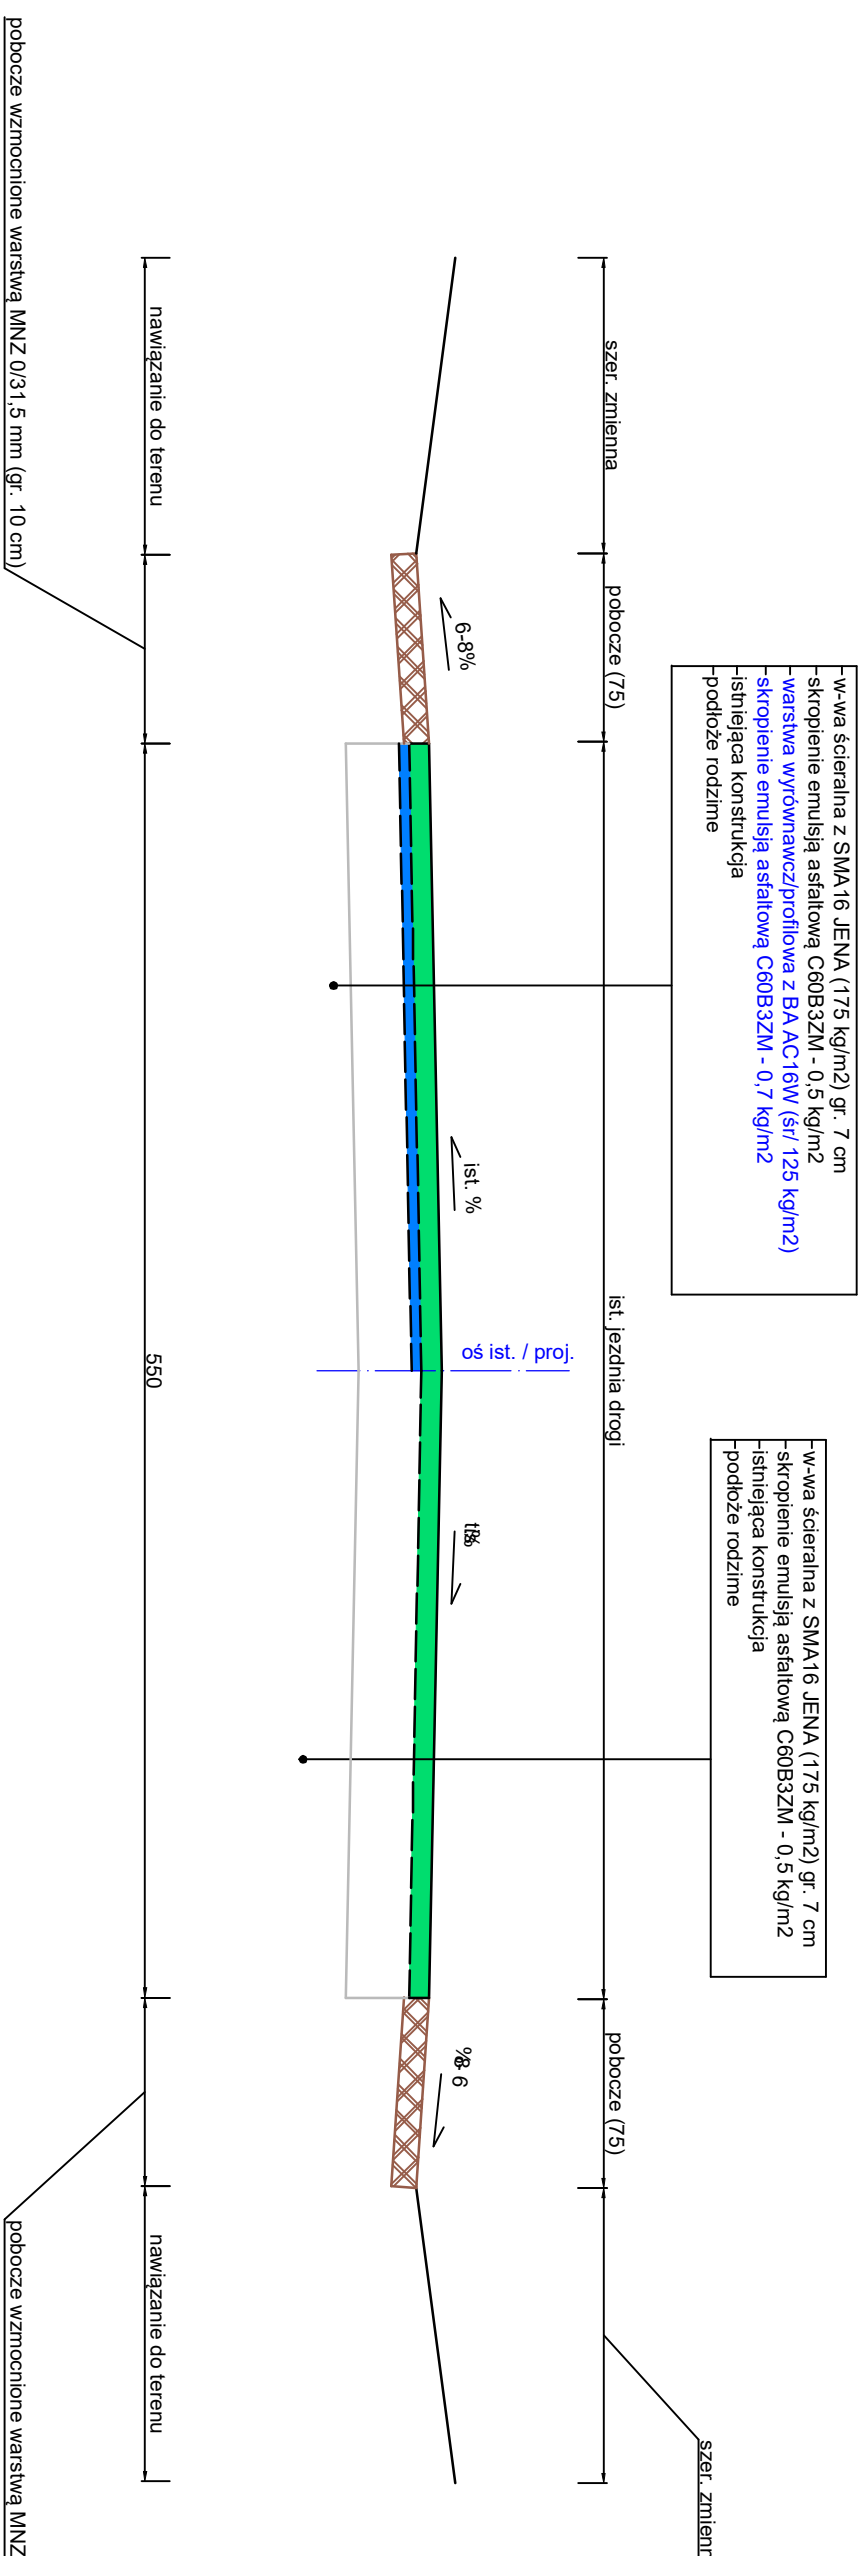

Odcinkowo warstwa wyrównawcza/profilowa z BA AC16W (śr. 125 kg/m²)

Temat opracowania:

Remont wybranych odcinków dróg publicznych kategorii powiatowej należących do Powiatu Sępoleńskiego.
Remont DP 1135C na odcinku o dł. 0,322 km, zlokalizowanym pomiędzy km 0+003, a km 0+325 w m. Wielowicz.

Tytuł rysunku:

PRZEKROJE KONSTRUKCYJNE

Skala:

1:30

Nr rys.:

3.7

Nr arkusza:

1 z 1

BD

Opracowała:

mgr inż. Olga Eckert-Gappa

Data:

05.2024