


PRZEKRÓJ KONSTRUKCYJNY A-A
DP nr 1145C

- w-wa ścielalna z SMA16 JENA (175 kg/m²) gr. 7 cm
 - skroplenie emulsją asfaltową C60B3ZM - 0,4 kg/m²
 - warstwa wyrównawcza/profilowa z BA AC16W (śr. 100 kg/m²) gr. 4 cm
 - skroplenie emulsją asfaltową C60B3ZM - 0,35 kg/m²
- istniejąca konstrukcja
podłoże rodzime

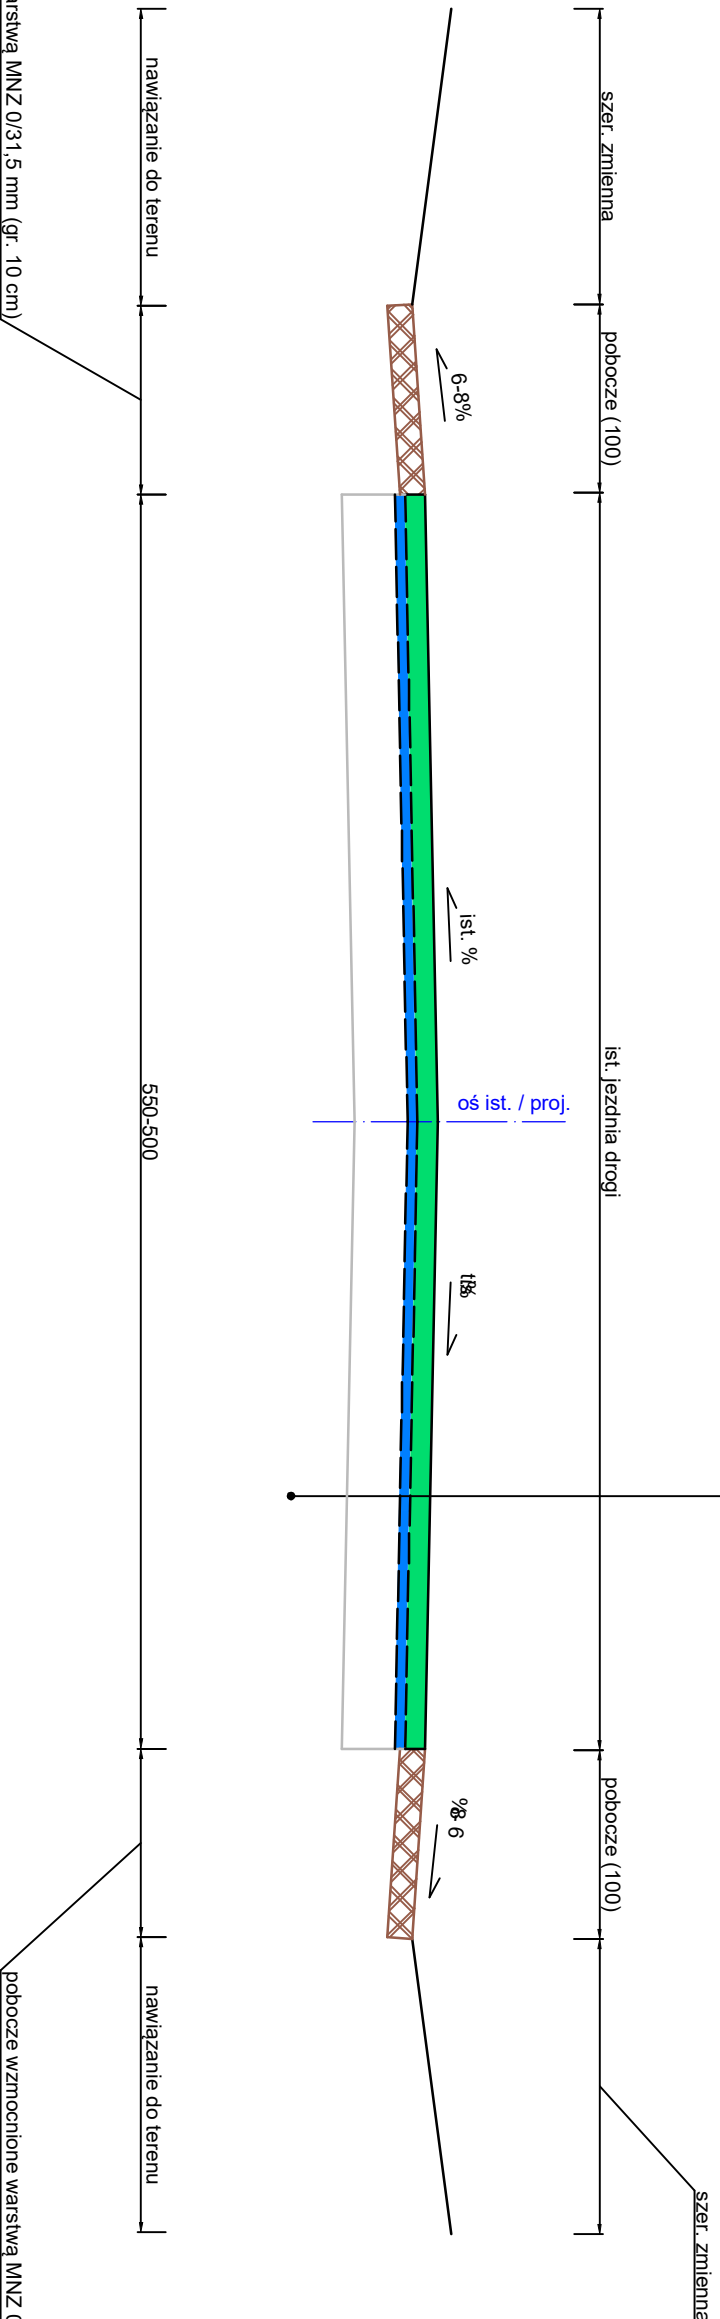

Szerokość jezdni drogi > zgodnie z Planem sytuacyjnym

Temat opracowania:

Remont wybranych odcinków dróg publicznych kategorii powiatowej należących do Powiatu Sępoleńskiego.
Remont DP 1145C na odcinku o dł. 1,050 km, zlokalizowanym pomiędzy km 2+550, a km 3+600 w m. Pęperzyn.

Tytuł rysunku:

PRZEKROJE KONSTRUKCYJNE

Skala:

1:30

Nr rys.:

3.9

Nr arkusza:

1 z 1

BD

Opracowała:

mgr inż. Olga Eckert-Gappa

Data:

05.2024