


PRZEKRÓJ KONSTRUKCYJNY A-A
DP nr 1146C

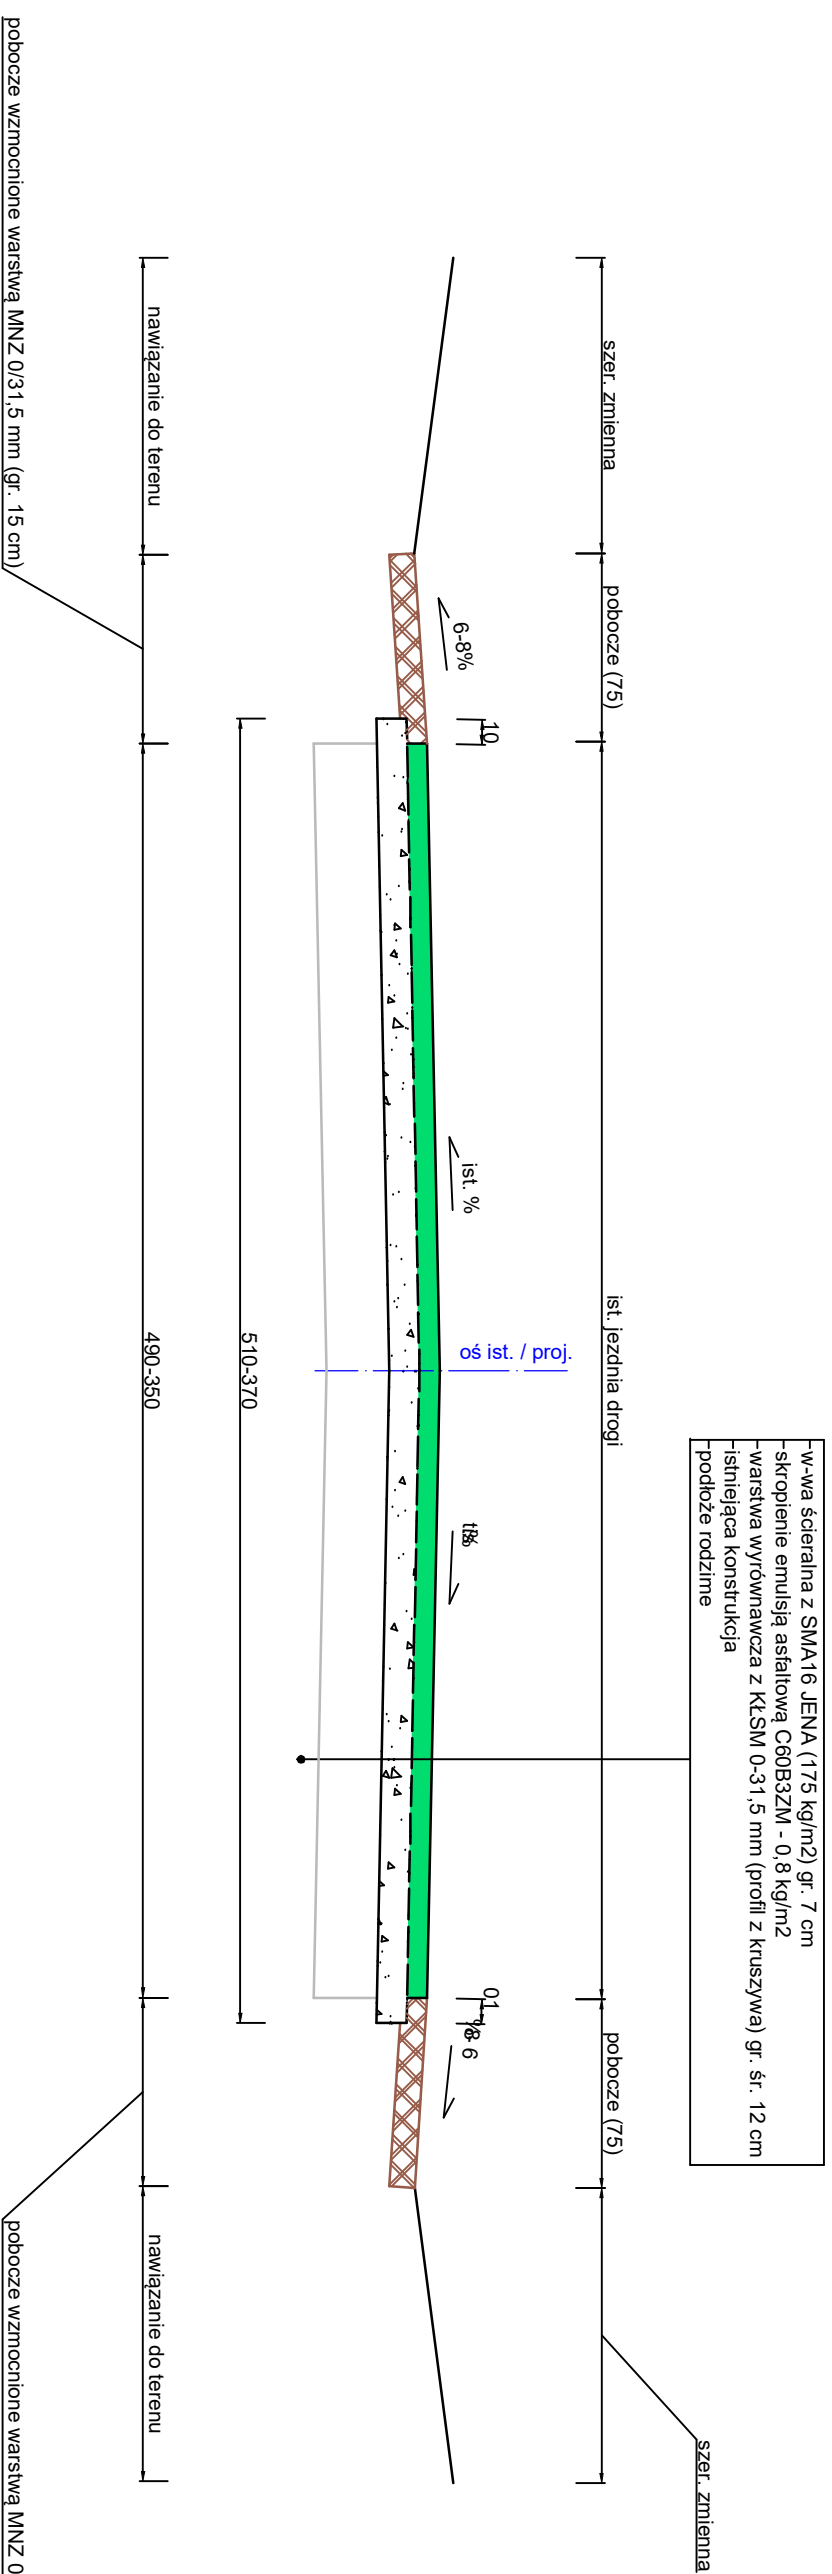

Szerokość jezdni drogi > zgodnie z Planem sytuacyjnym

Temat opracowania:

Remont wybranych odcinków dróg publicznych kategorii powiatowej należących do Powiatu Sępoleńskiego.
Remont DP 1146C na odcinku o dł. 1,069 km, zlokalizowanym pomiędzy km 3+080, a km 4+149 w m. Jaskowo.

Tytuł rysunku:

PRZEKROJE KONSTRUKCYJNE

Skala:

1:30

Nr rys.:

3.10

Nr arkusza:

1 z 2

BD

Opracowała:


mgr inż. Olga Eckert-Gappa

Data:

05.2024

PRZEKRÓJ KONSTRUKCYJNY B-B
DP nr 1146C

Poszerzenie na odcinku od km 4+020 do km 4+130; (średnio 75 cm)

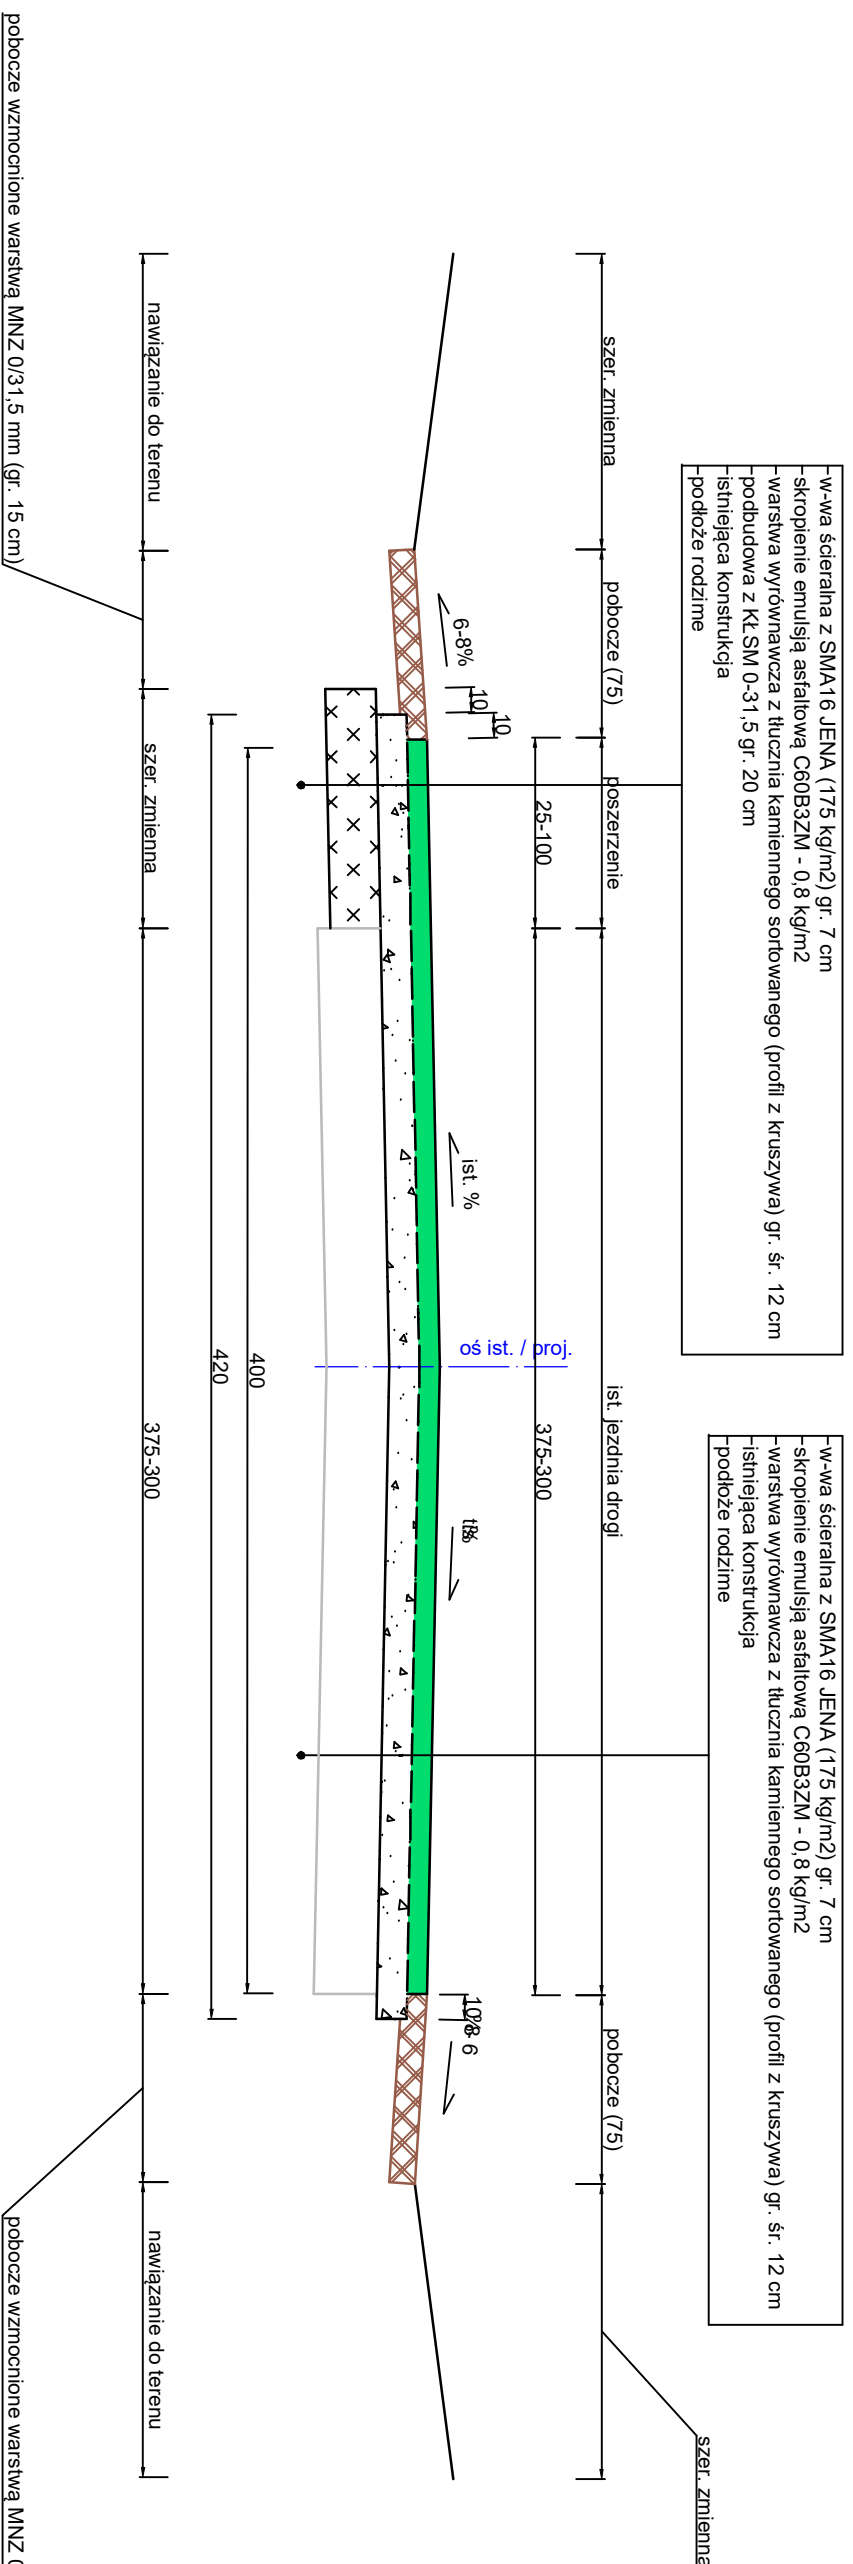

Temat opracowania:

Remont wybranych odcinków dróg publicznych kategorii powiatowej należących do Powiatu Sępoleńskiego.
Remont DP 1146C na odcinku o dł. 1,069 km, zlokalizowanym pomiędzy km 3+080, a km 4+149 w m. Jaszkowo.

Tytuł rysunku:

PRZEKROJE KONSTRUKCYJNE

Skala:

1:30

Nr rys.:

3.10

Nr arkusza:

2 z 2

BD

Opracowała:

mgr inż. Olga Eckert-Gappa

Data:

05.2024