


PRZEKRÓJ KONSTRUKCYJNY A-A
DP nr 1150C

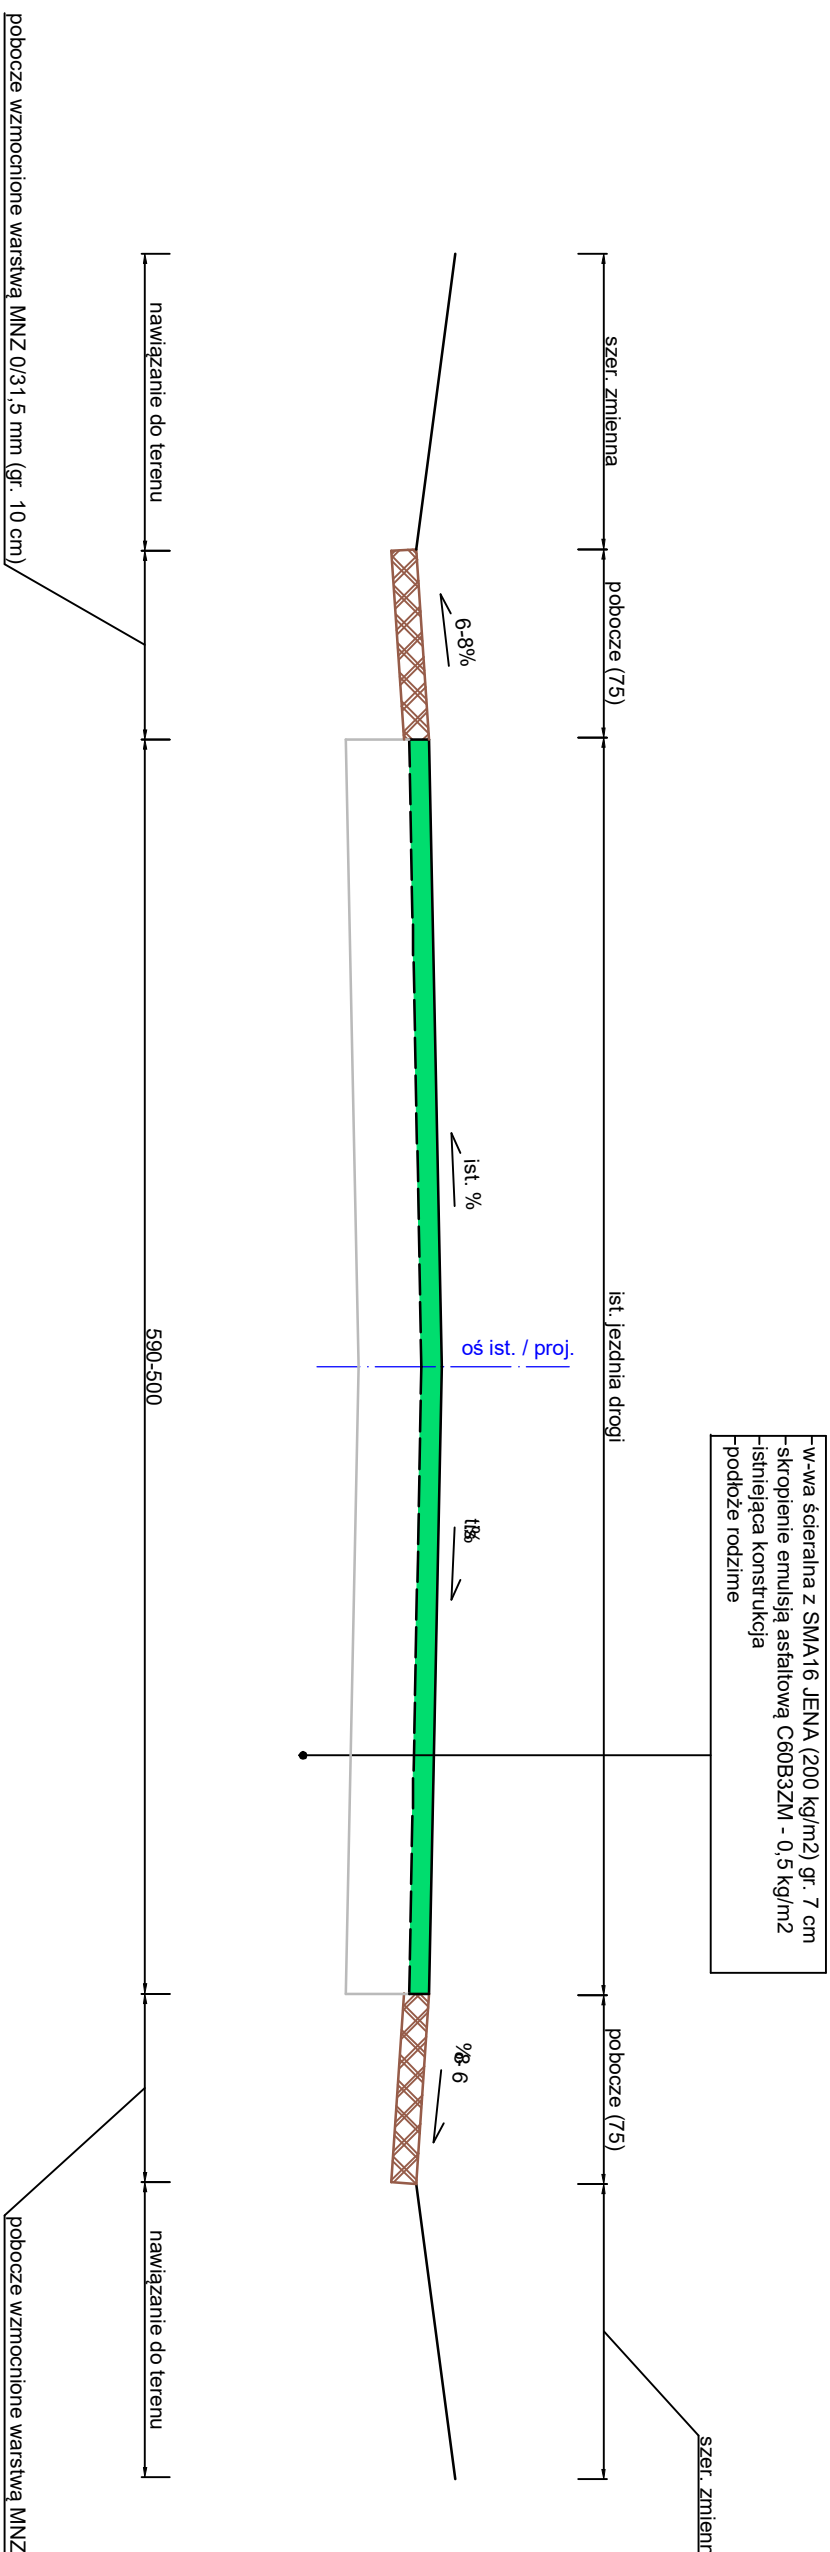

Szerokość jezdni drogi > zgodnie z Planem sytuacyjnym

Temat opracowania:

Remont wybranych odcinków dróg publicznych kategorii powiatowej należących do Powiatu Sępoleńskiego.
Remont DP 1150C na odcinku o dł. 0,492 km, zlokalizowanym pomiędzy km 0+180, a km 0+672 w m. Zabartowo.

Tytuł rysunku:

PRZEKROJE KONSTRUKCYJNE

Skala:

1:30

Nr rys.:

3.11

Nr arkusza:

1 z 1

BD

Opracowała:

mgr inż. Olga Eckert-Gappa

Data:

05.2024