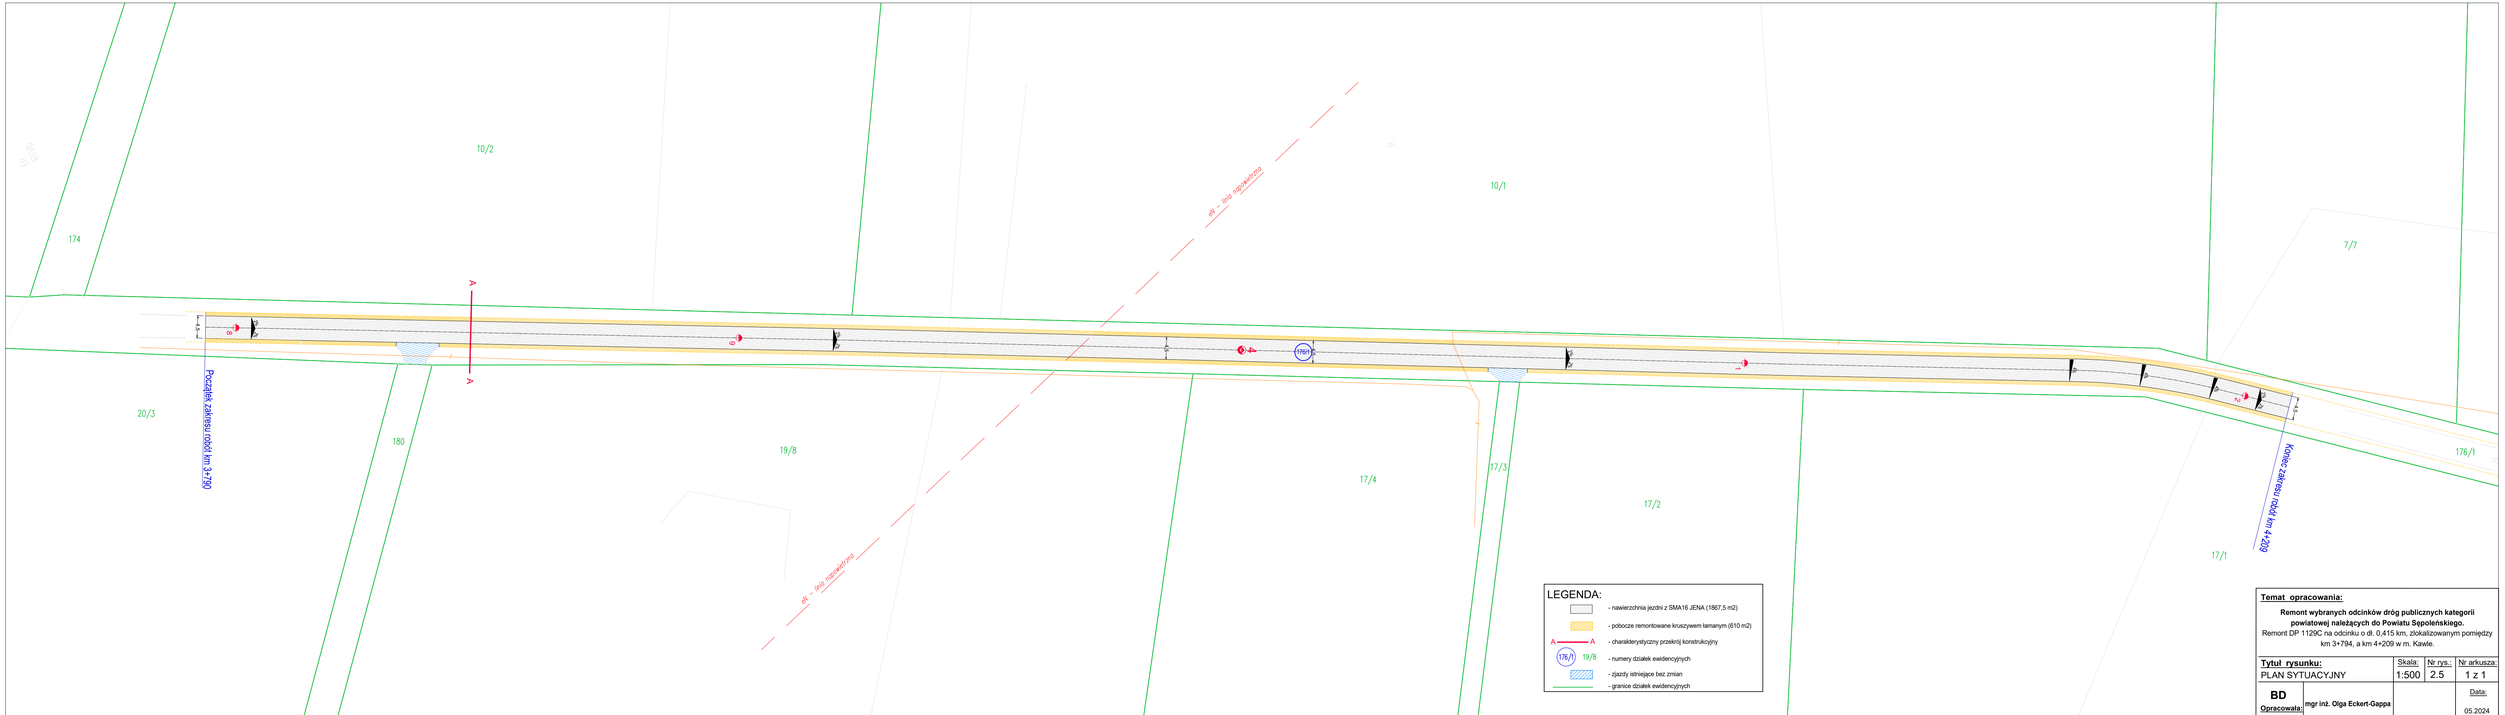
174
10/2
10/1
7/7
20/3
180
19/8
17/4
17/3
17/2
17/1
176/1
Początek zakresu robót km 3+790
Koniec zakresu robót km 4+209
A
A
LEGENDA:
- nawierzchnia jezdni z SMA16 JENA (1867,5 m2)
- pobocze remontowane kruszywem tamarym (610 m2)
- charakterystyczny przekrój konstrukcyjny
176/1 19/8 - numery działek ewidencyjnych
- zjazdy istniejące bez zmian
- granice działek ewidencyjnych
Temat opracowania:
Remont wybranych odcinków dróg publicznych kategorii powiatowej należących do Powiatu Sępoleńskiego.
Remont DP 1129C na odcinku o dł. 0,415 km, zlokalizowanym pomiędzy km 3+794, a km 4+209 w m. Kawle.
Tytuł rysunku:
PLAN SYTUACYJNY
Skala: 1:500
Nr rys.: 2.5
Nr arkusza: 1 z 1
BD
Opracowała:
mgr inż. Olga Eckert-Gappa
Data:
05.2024