
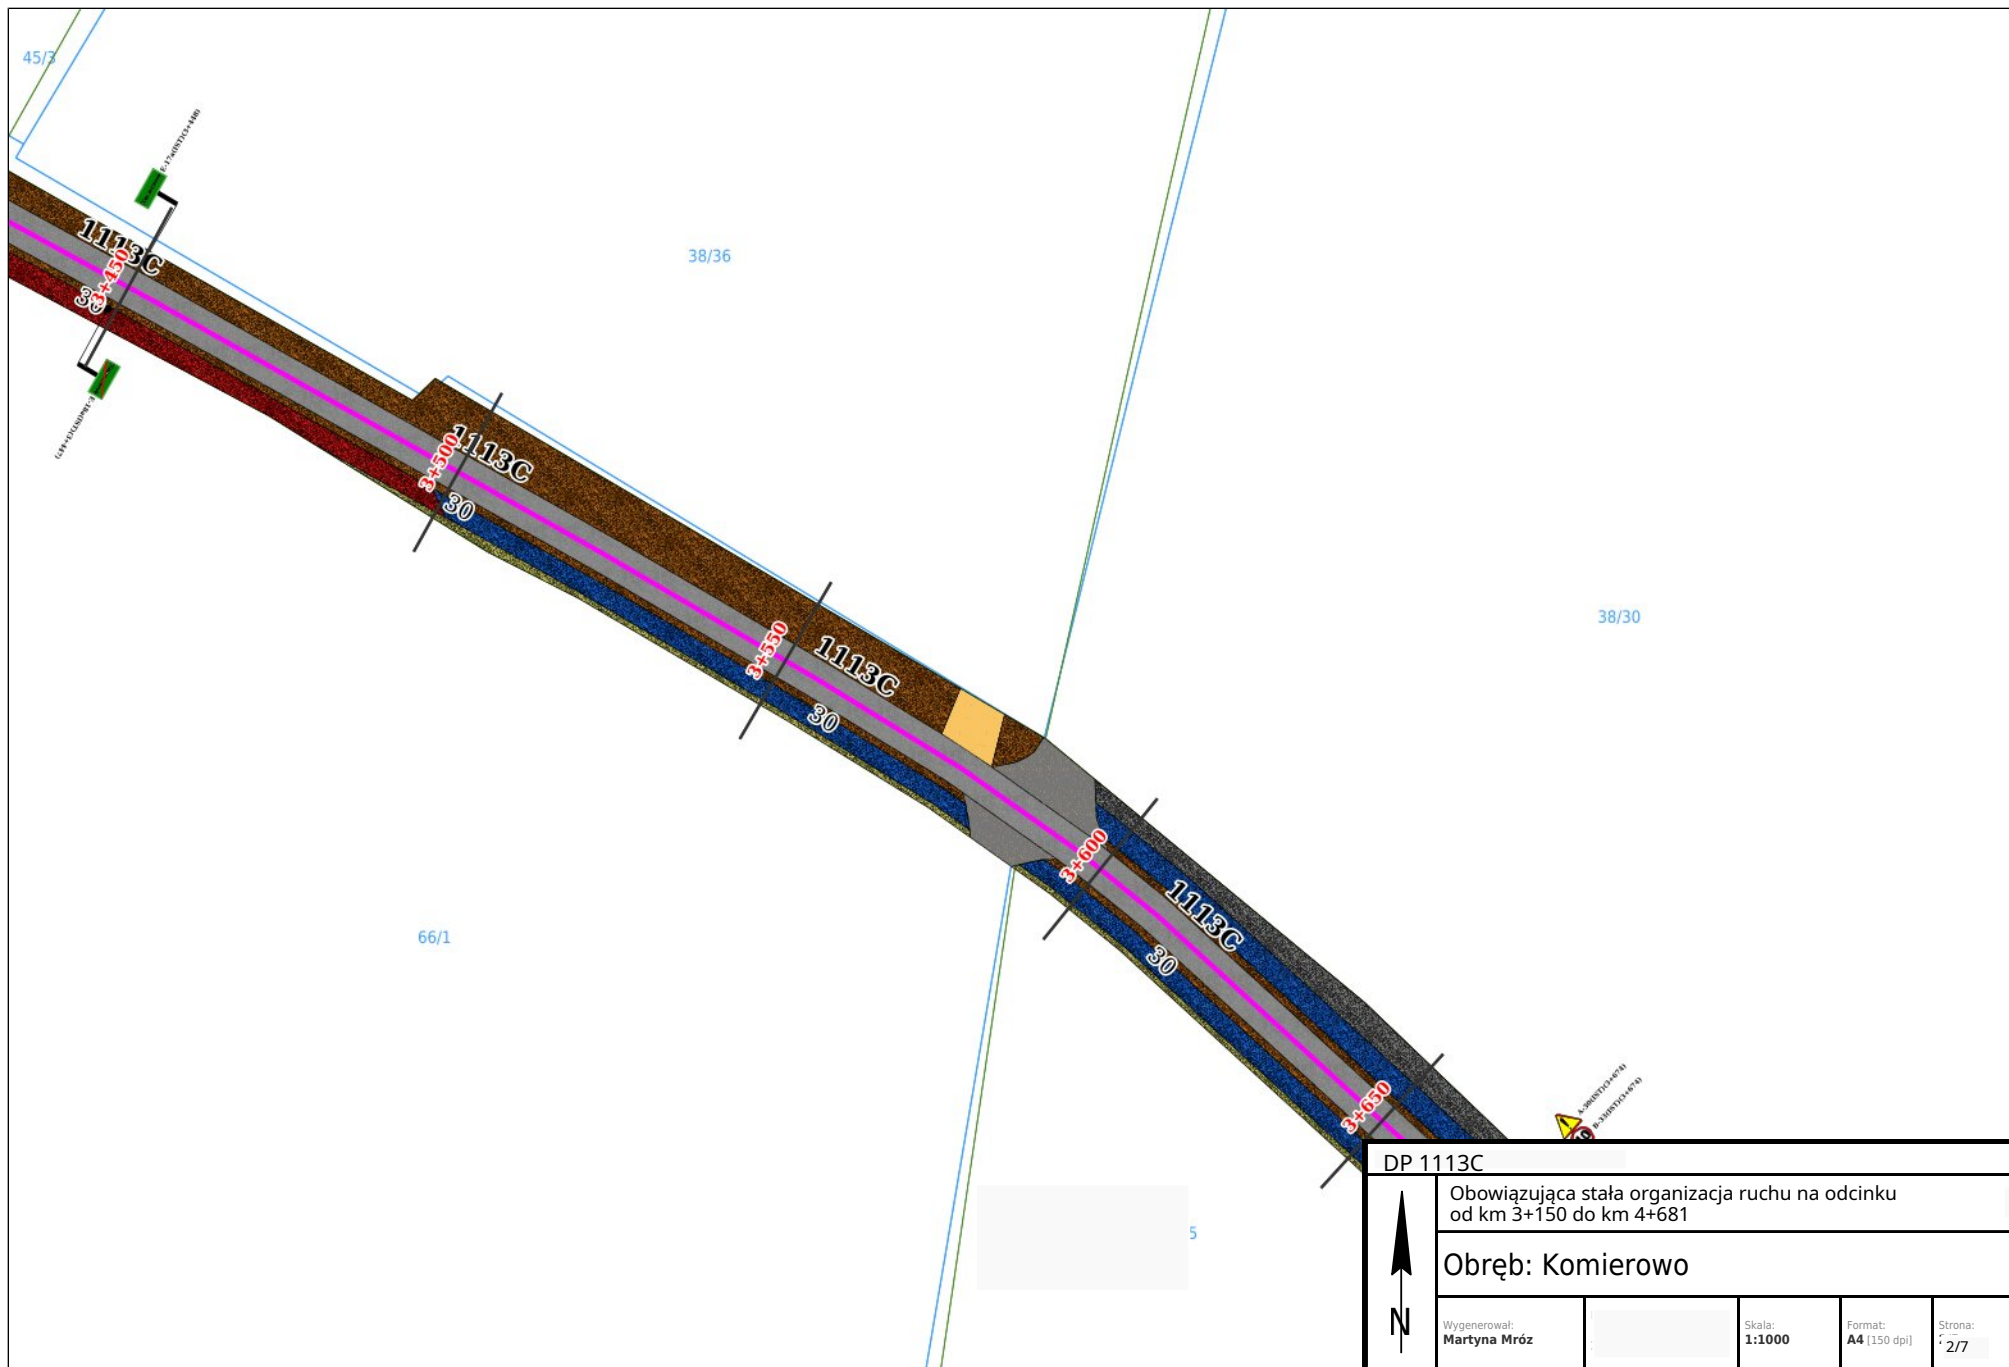

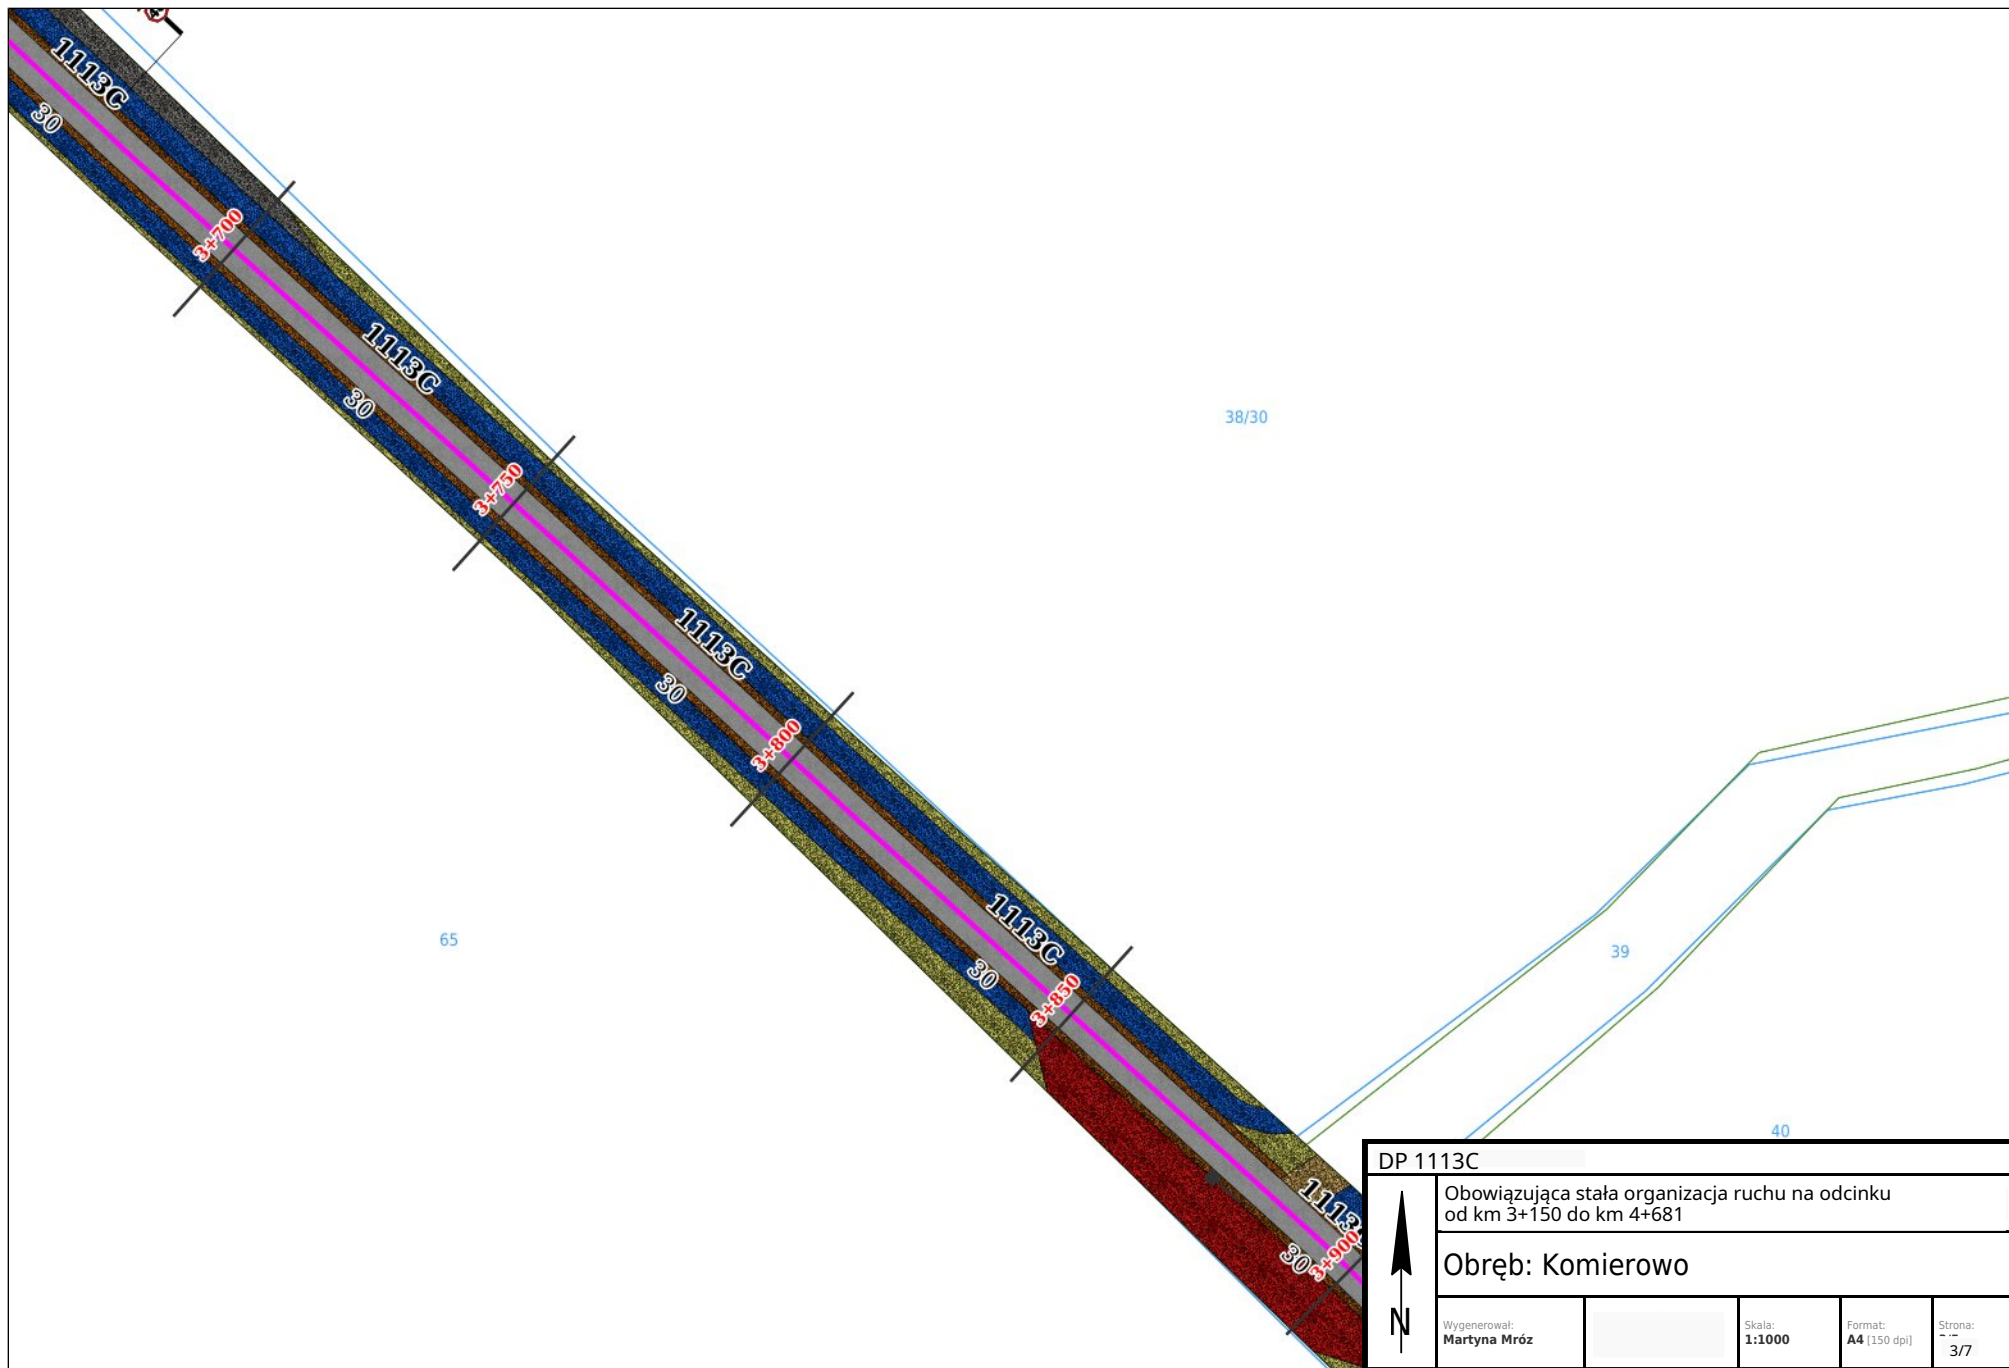
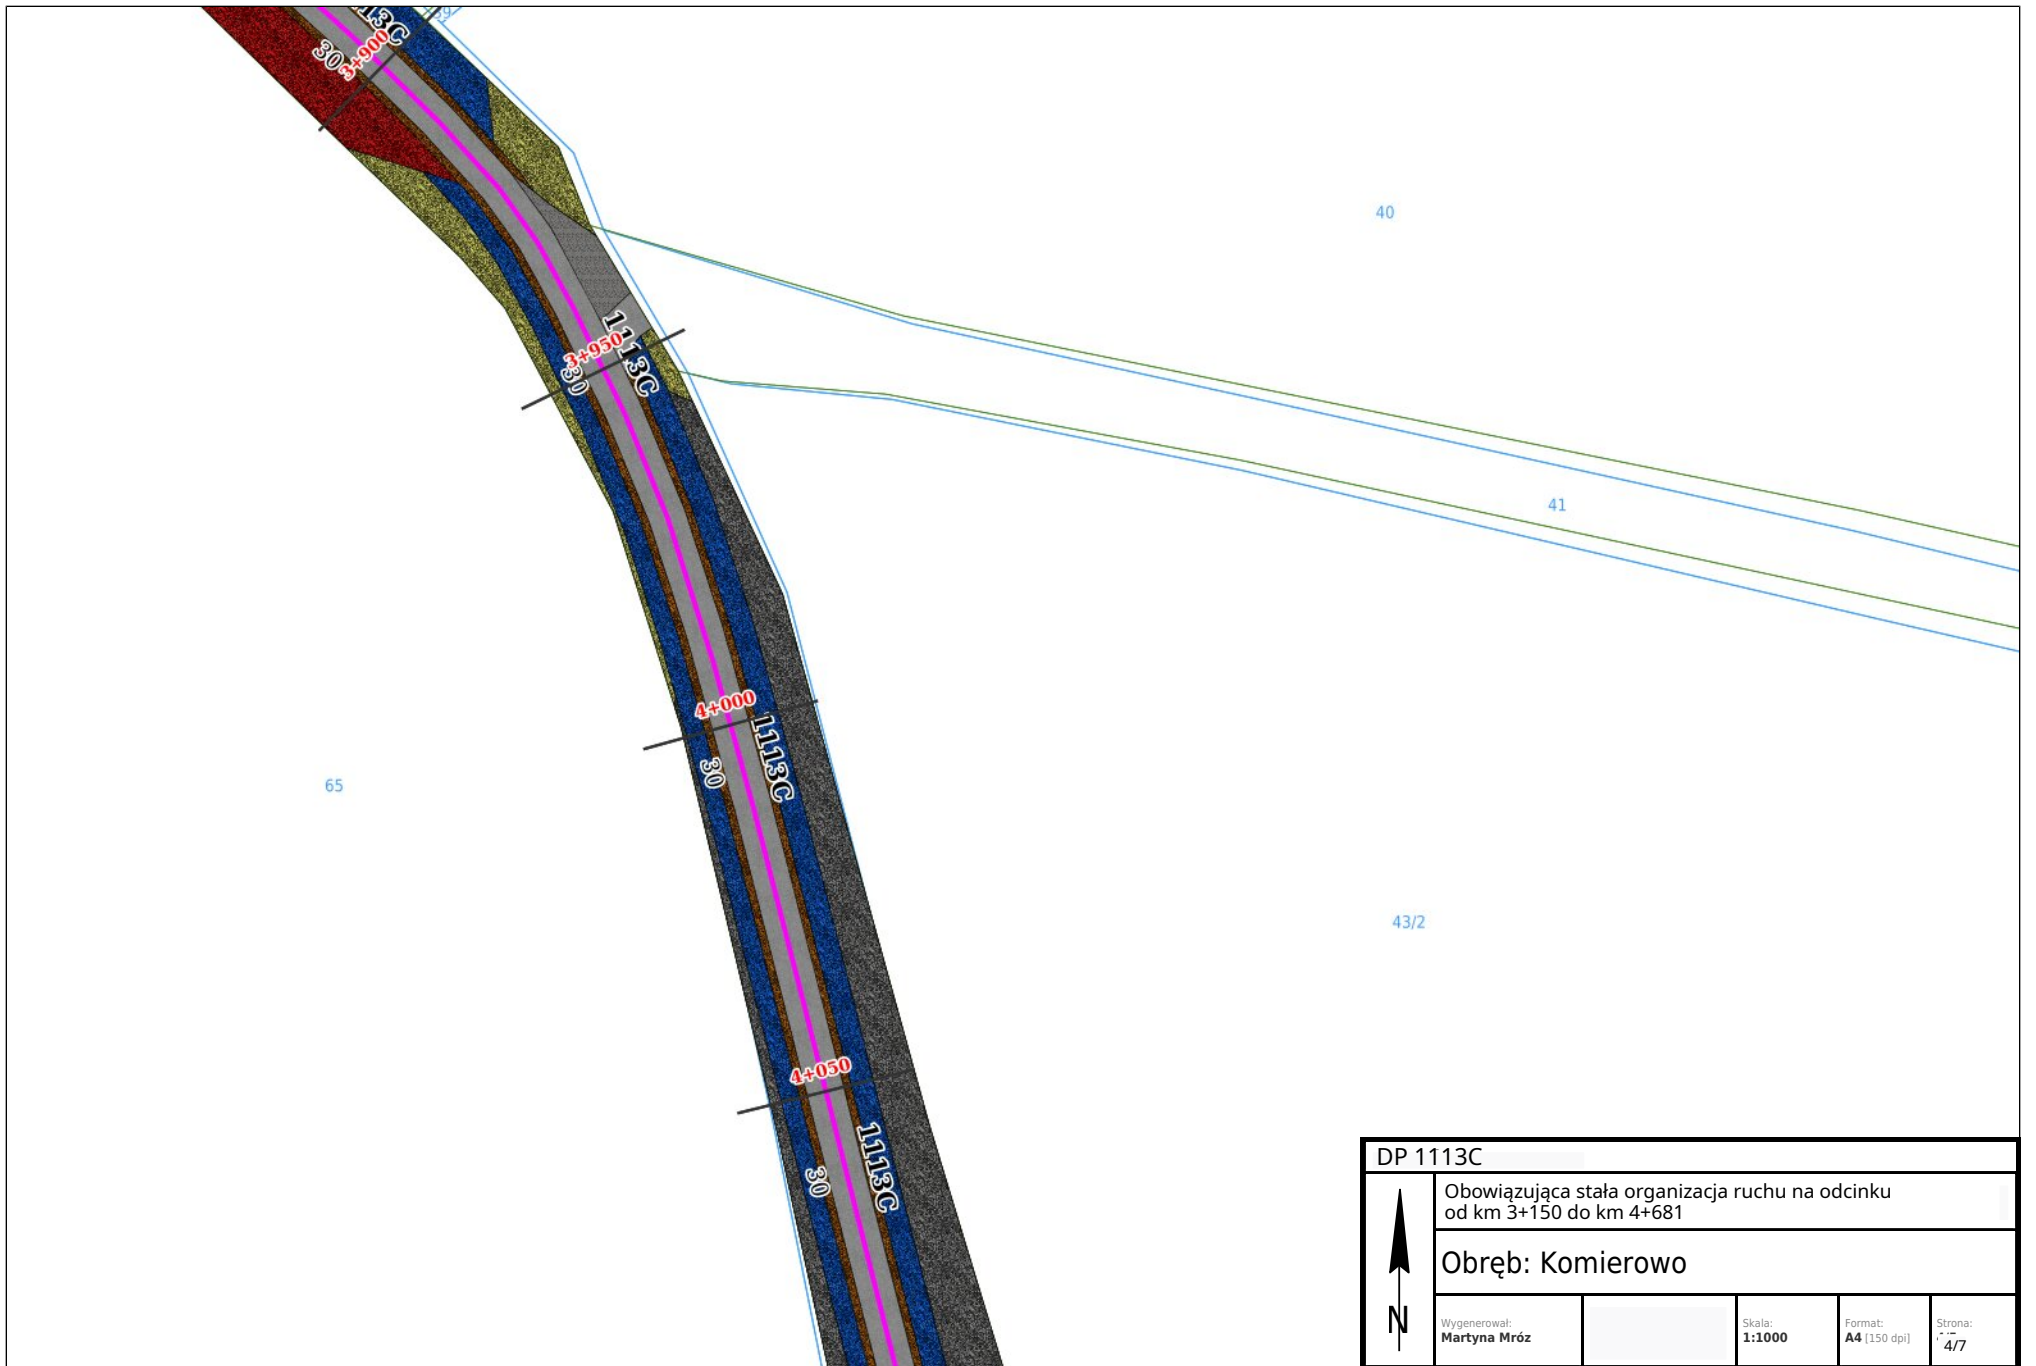



DP 1113C				
Obowiązująca stała organizacja ruchu na odcinku od km 3+150 do km 4+681				
Obręb: Komierowo				
 N	Wygenerował: Martyna Mróz	Skala: 1:1000	Format: A4 (150 dpi)	Strona: 1/7




DP 1113C				
Obowiązująca stała organizacja ruchu na odcinku od km 3+150 do km 4+681				
Obręb: Komierowo				
 N	Wygenerował:	Skala:	Format:	Strona:
	Martyna Mróz	1:1000	A4 [150 dpi]	2/7





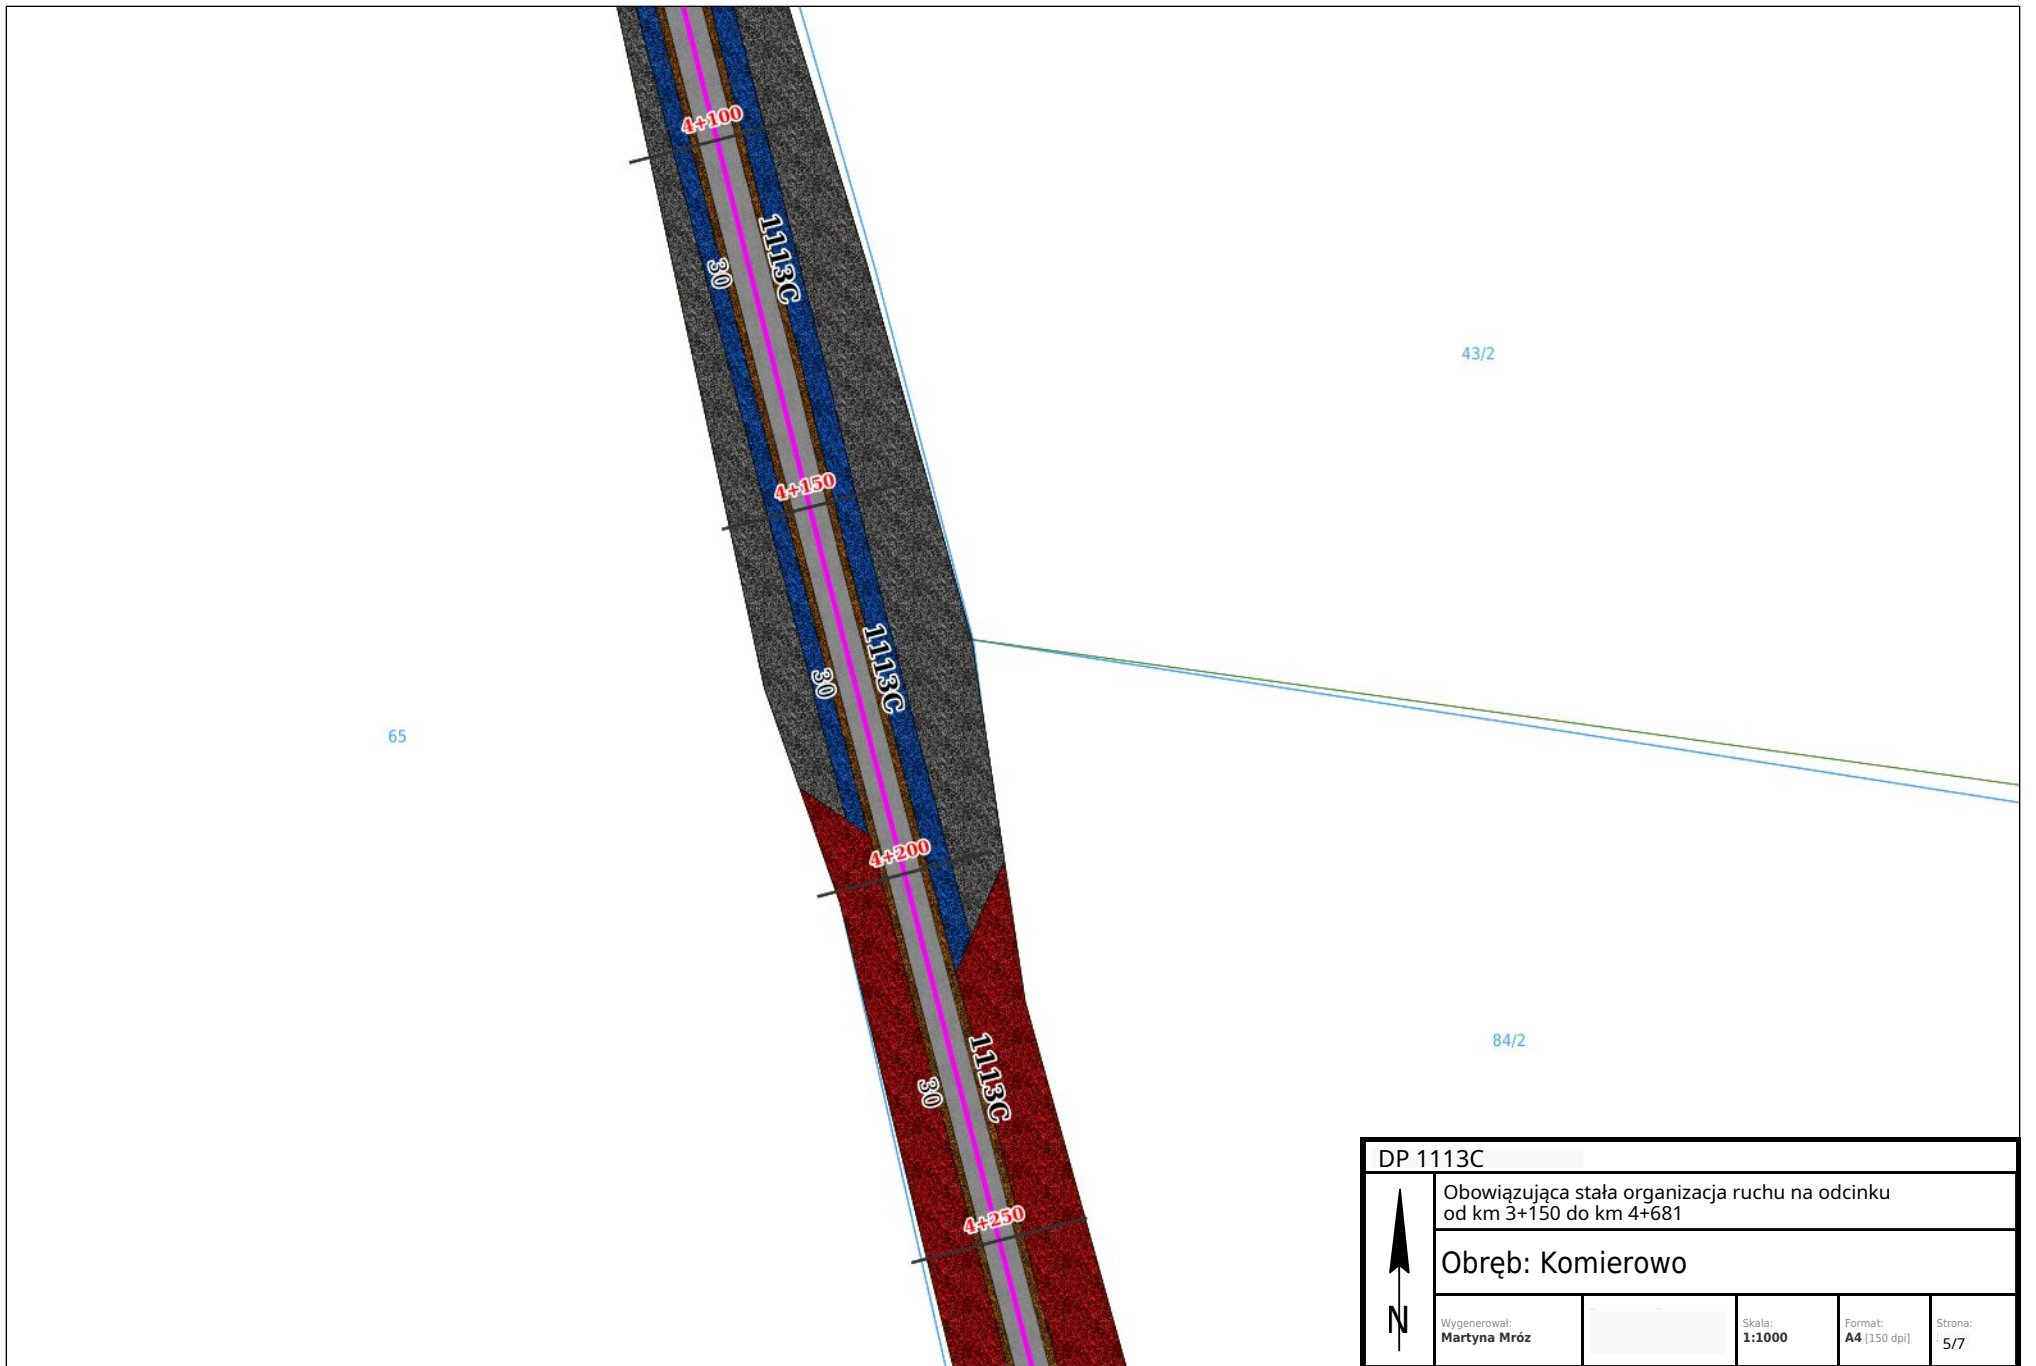

DP 1113C			
Obowiązująca stała organizacja ruchu na odcinku od km 3+150 do km 4+681			
Obręb: Komierowo			
Wygenerował: Martyna Mróz		Skala: 1:1000	Format: A4 [150 dpi]
			Strona: 5/7

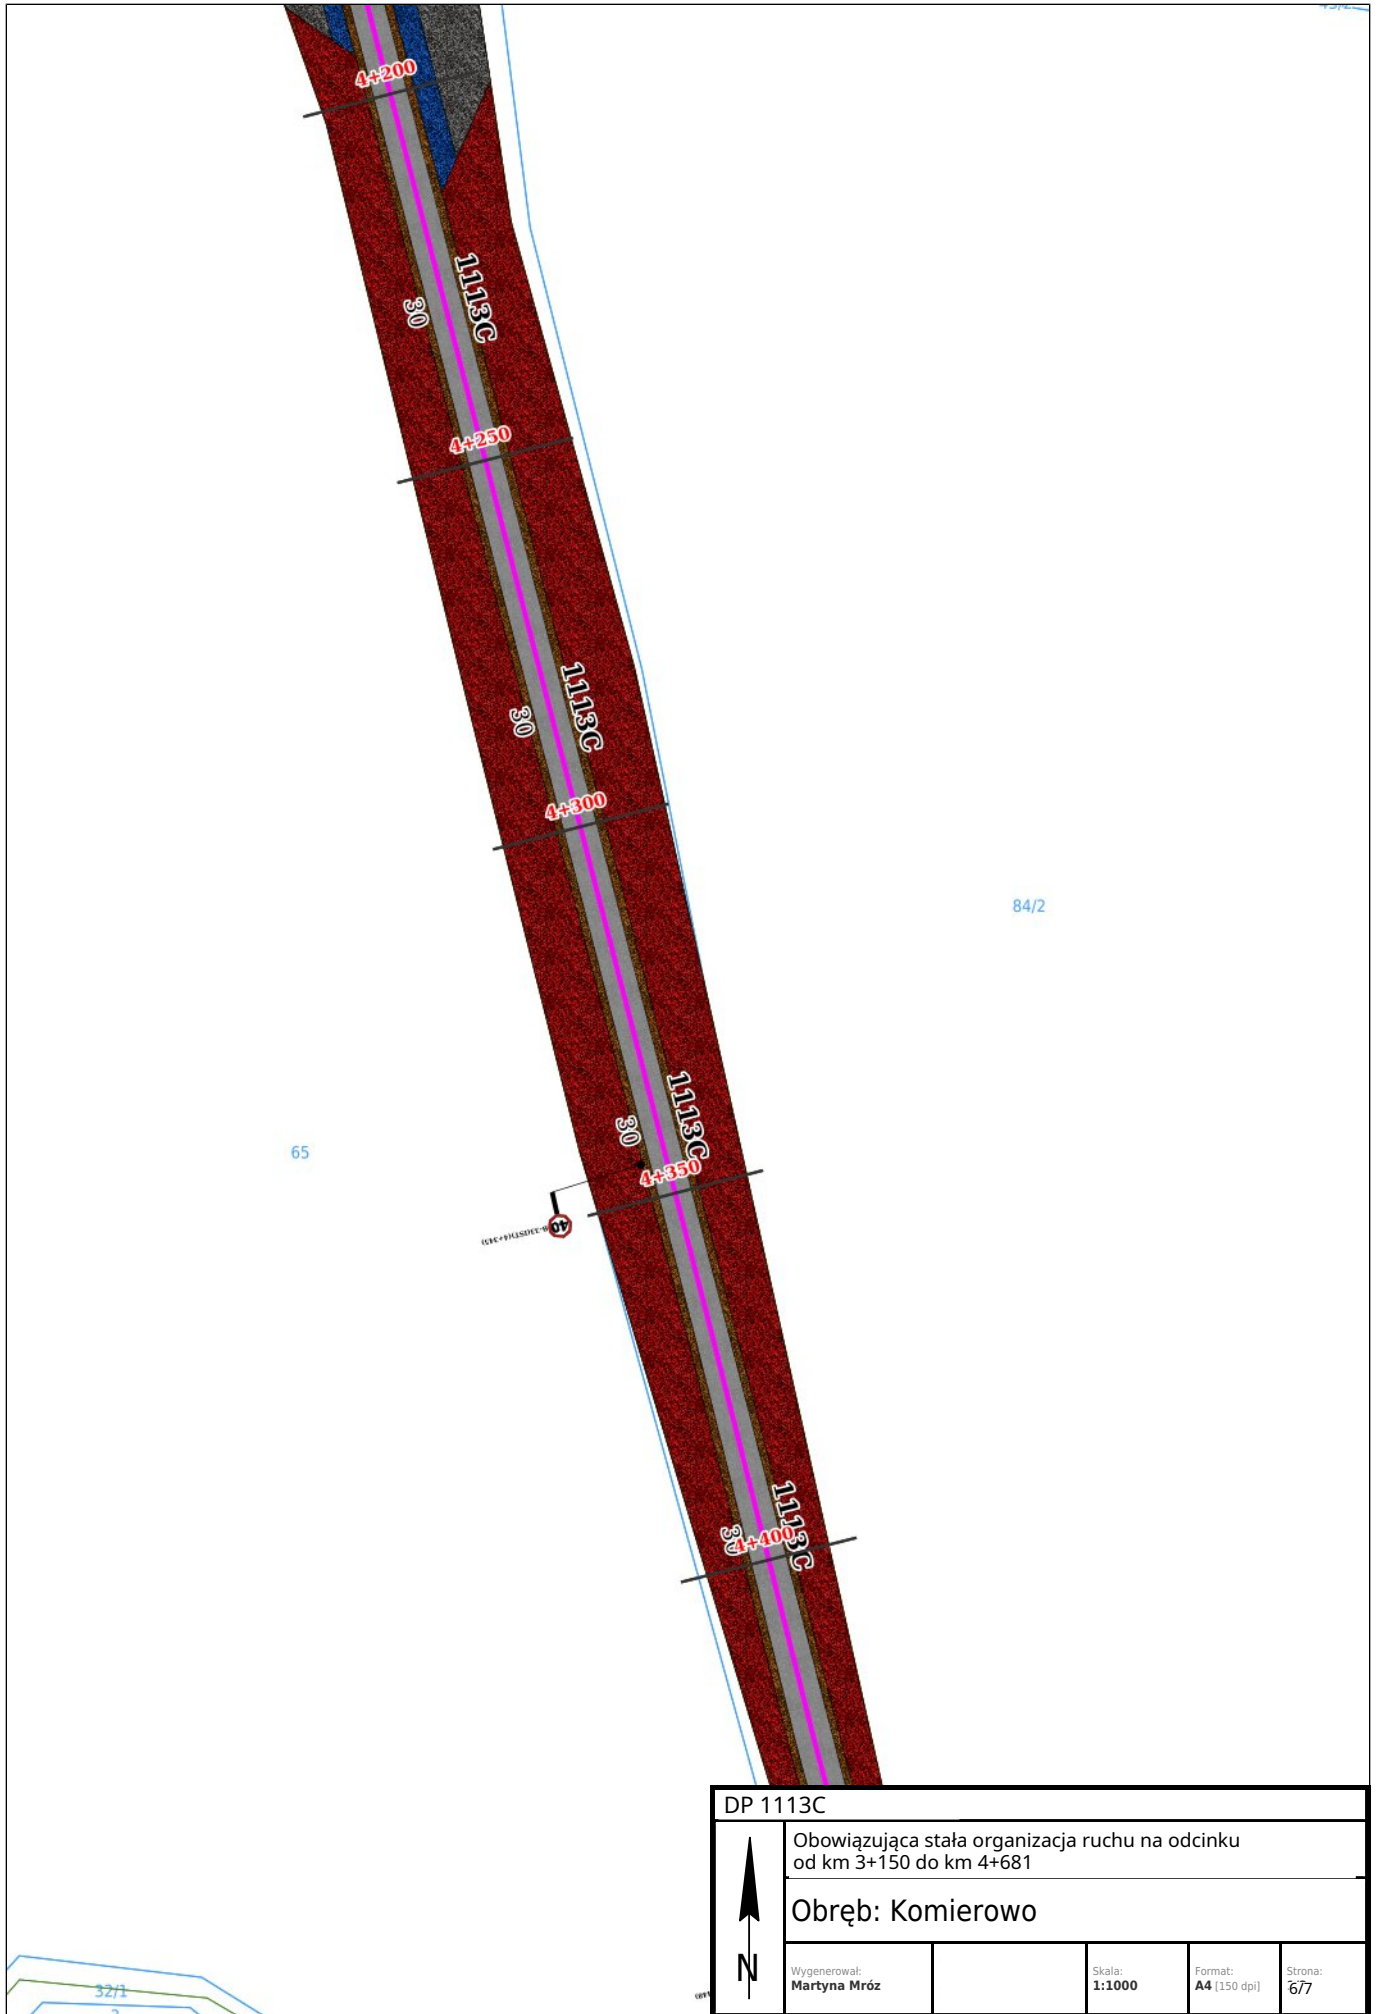



DP 113C			
Obowiązująca stała organizacja ruchu na odcinku od km 3+150 do km 4+681			
Obręby: Komierowo, Przepątkowo			
Wygenerował: Martyna Mróz	Skala: 1:1000	Format: A4 [150 dpi]	Strona: 7/7