


DP 1132C			
Obowiązująca stała organizacja ruchu na odcinku od km 8+800 do km 9+640			
Obręb: Wielowicz			
	Wygenerował:	Skala:	Format:
	Martyna Mróz	1:500	A4 [150 dpi]
		Strona:	3/7

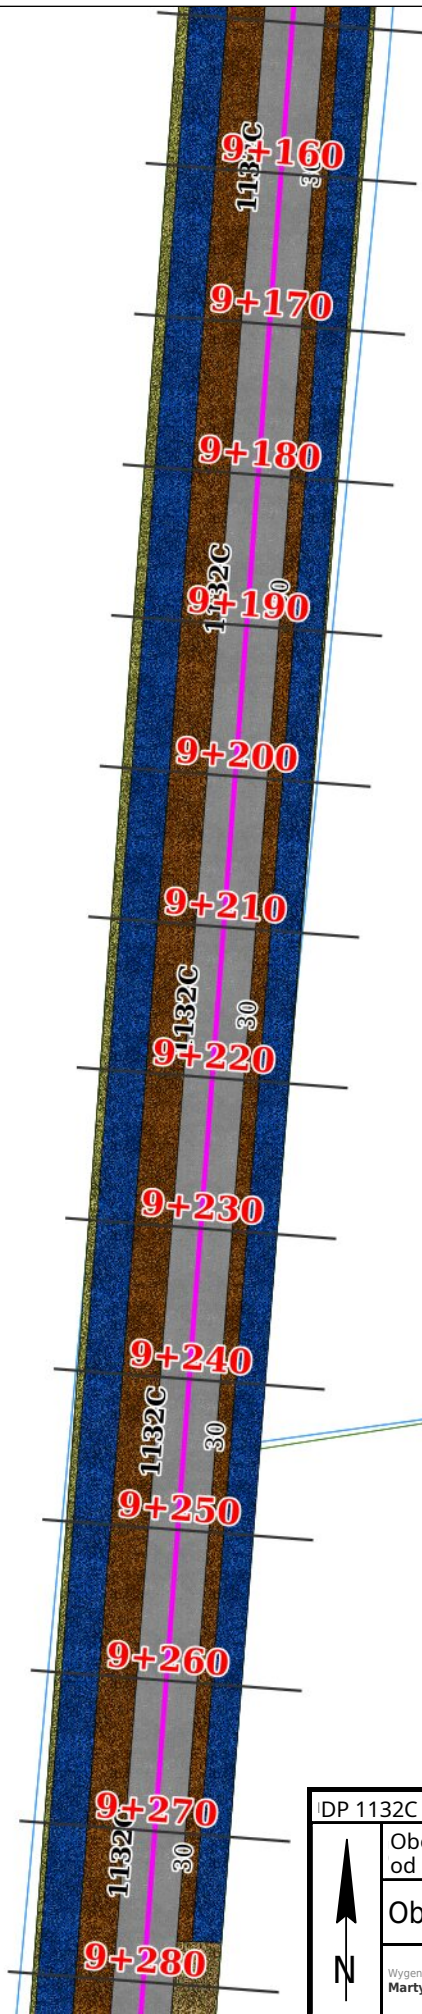

14/1



7/3

7/4

DP 1132C

Obowiązująca stała organizacja ruchu na odcinku od km 8+800 do km 9+640

Obręb: Wielowicz




Wygenerował:  
Martyna Mróz


Skala:  
1:500

Format:  
A4 (150 dpi)


Strona:  
4/7

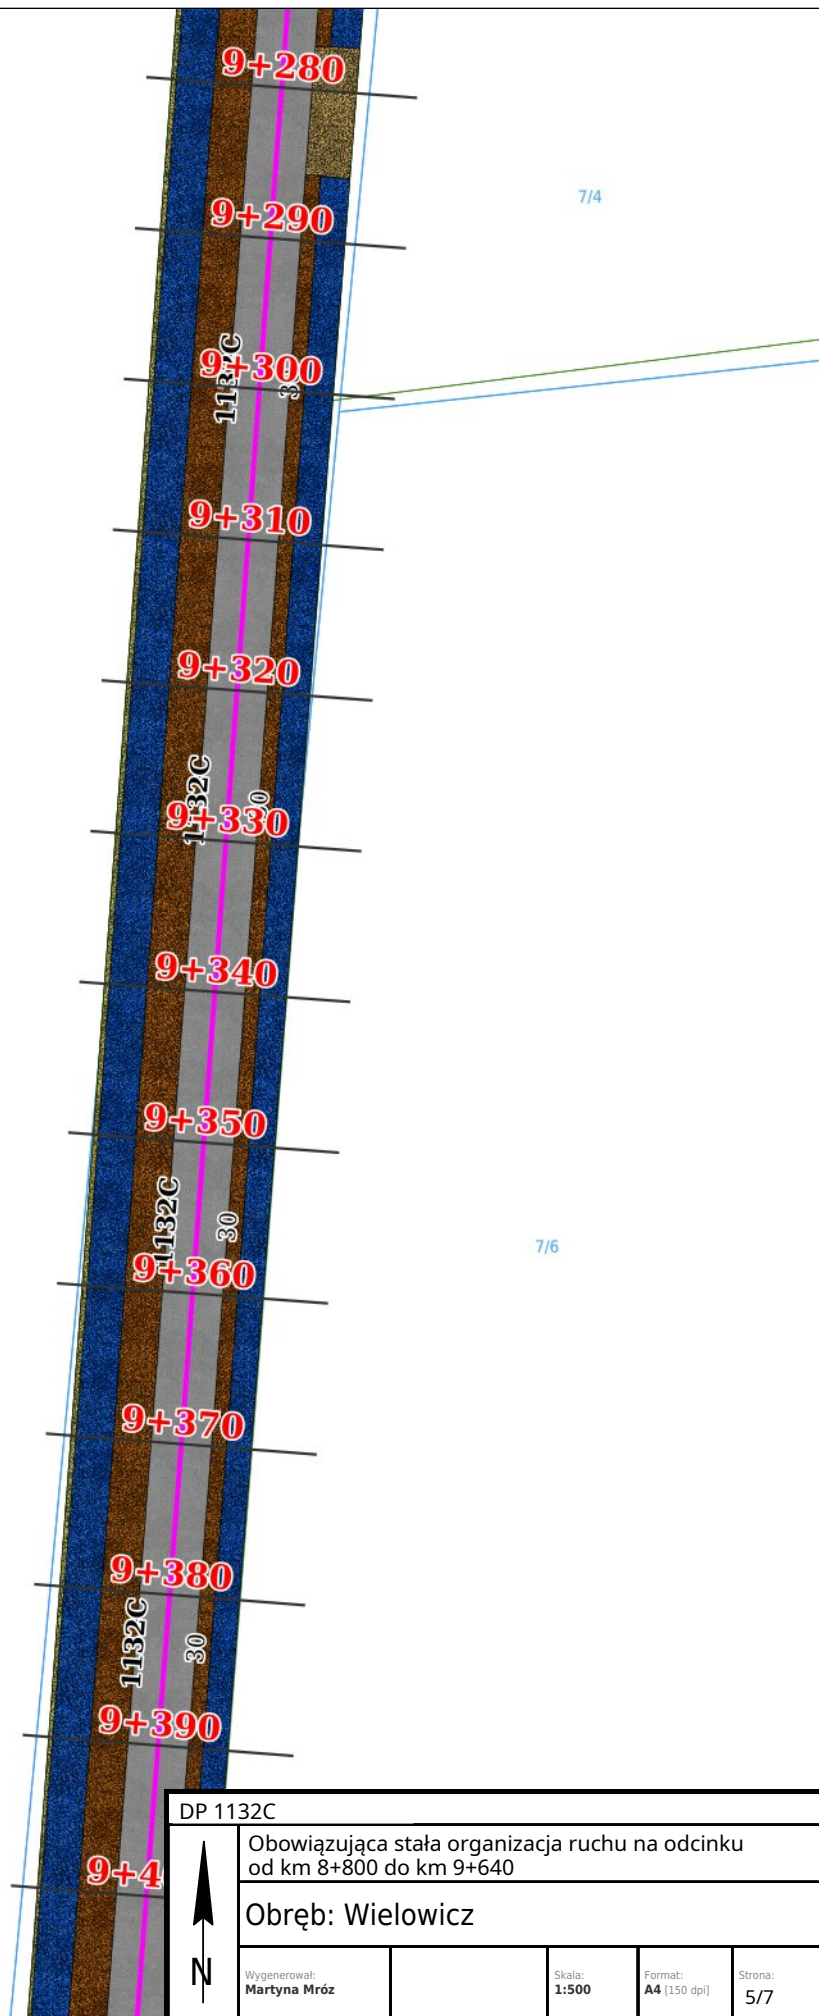

DP 1132C			
Obowiązująca stała organizacja ruchu na odcinku od km 8+800 do km 9+640			
Obręb: Wielowicz			
Wygenerował: Martyna Mróz	Skala: 1:500	Format: A4 (150 dpi)	Strona: 5/7

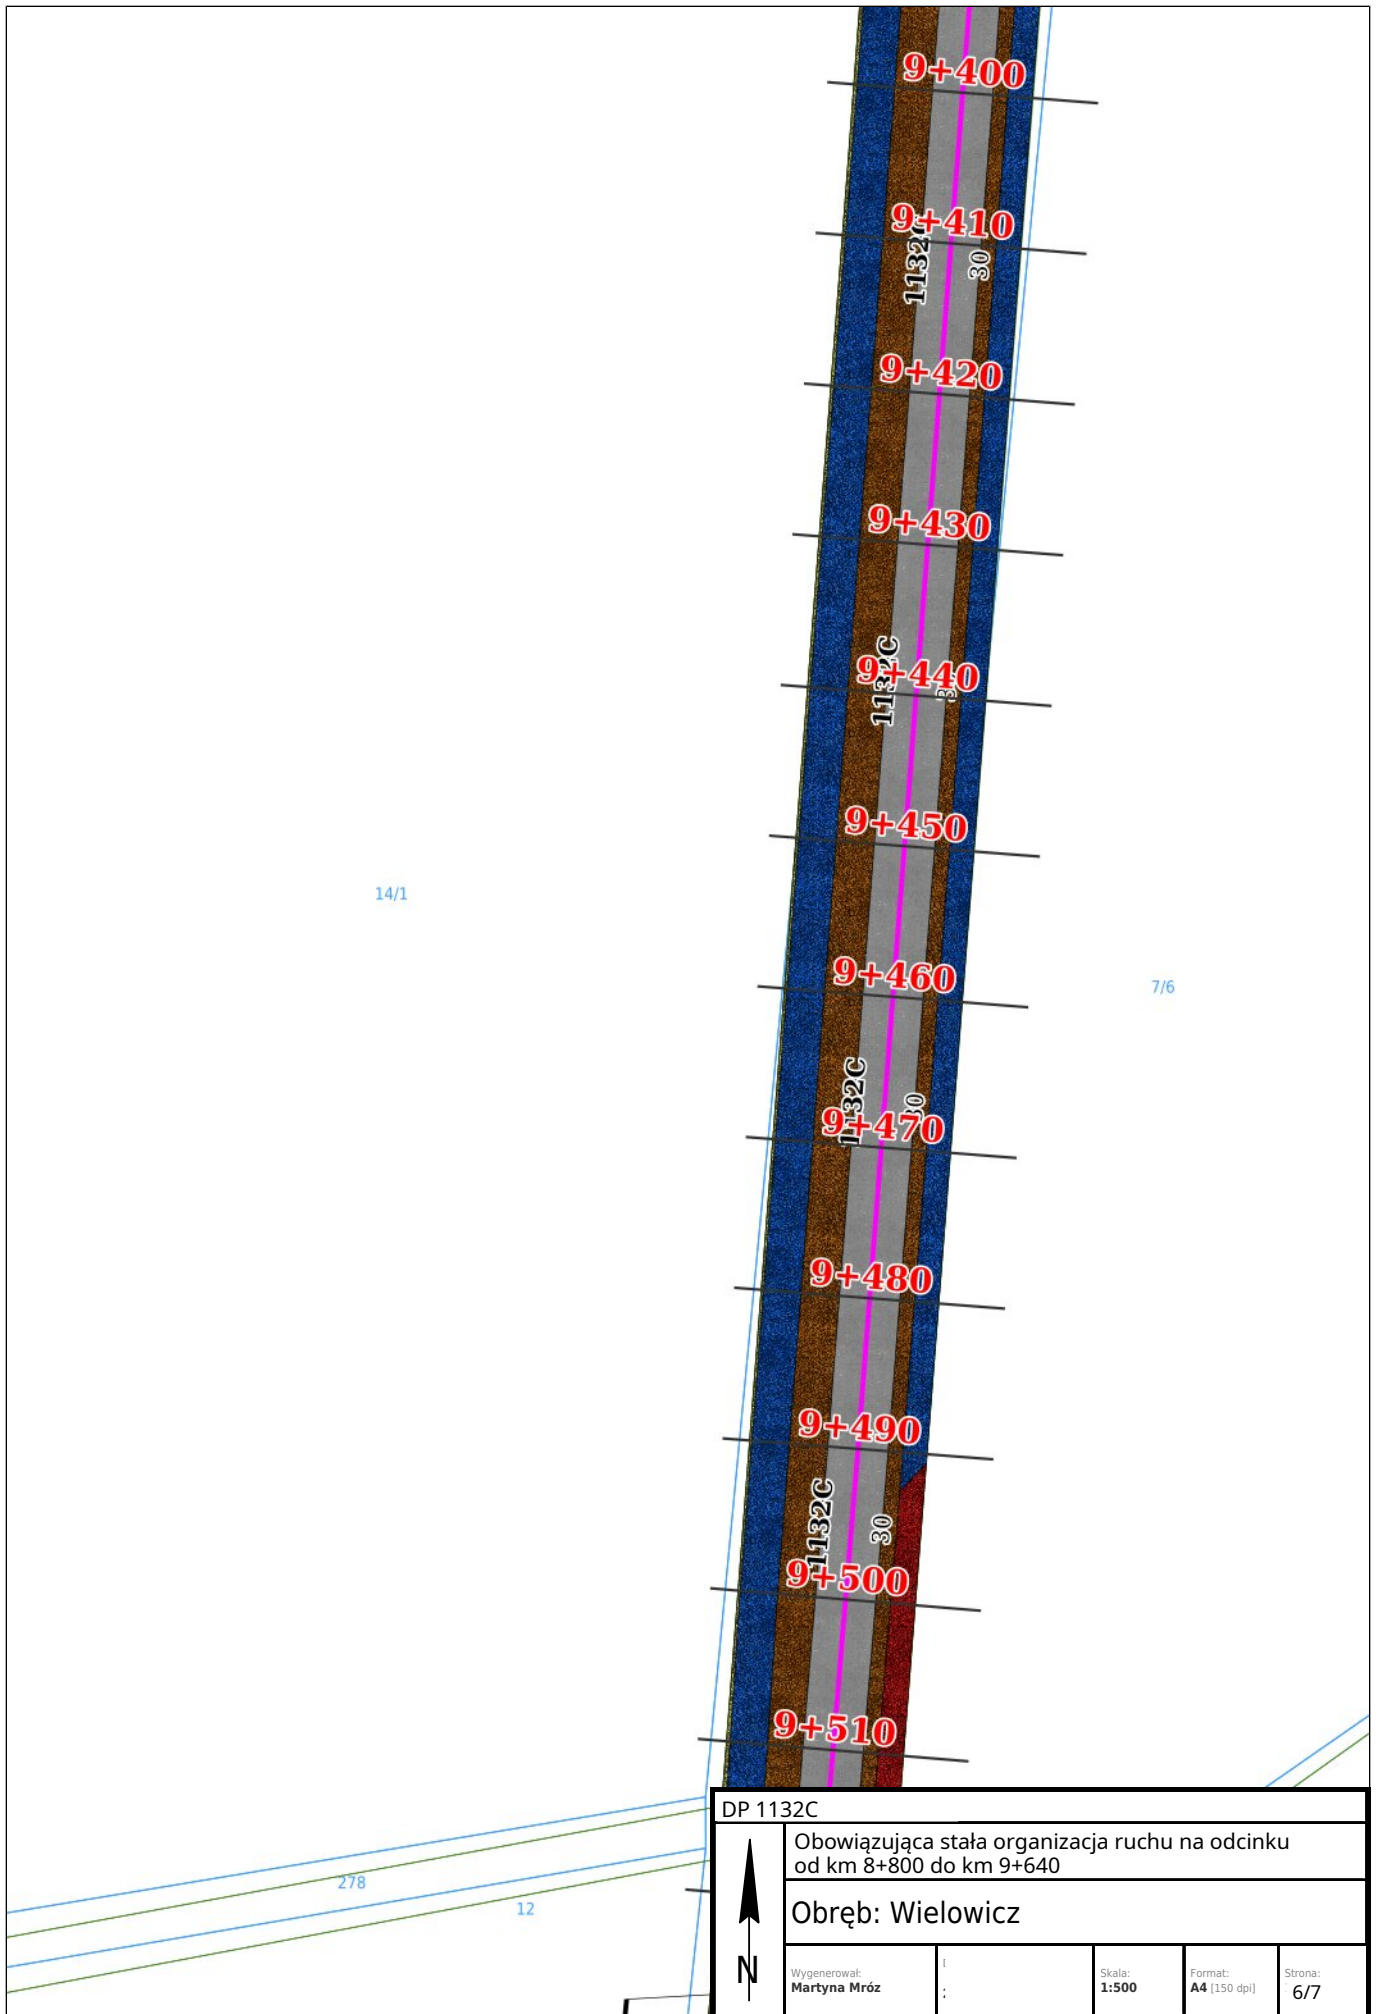

DP 1132C			
Obowiązująca stała organizacja ruchu na odcinku od km 8+800 do km 9+640			
Obręb: Wielowicz			
Wygenerował: Martyna Mróz	:	Skala: 1:500	Format: A4 [150 dpi]
		Strona: 6/7	

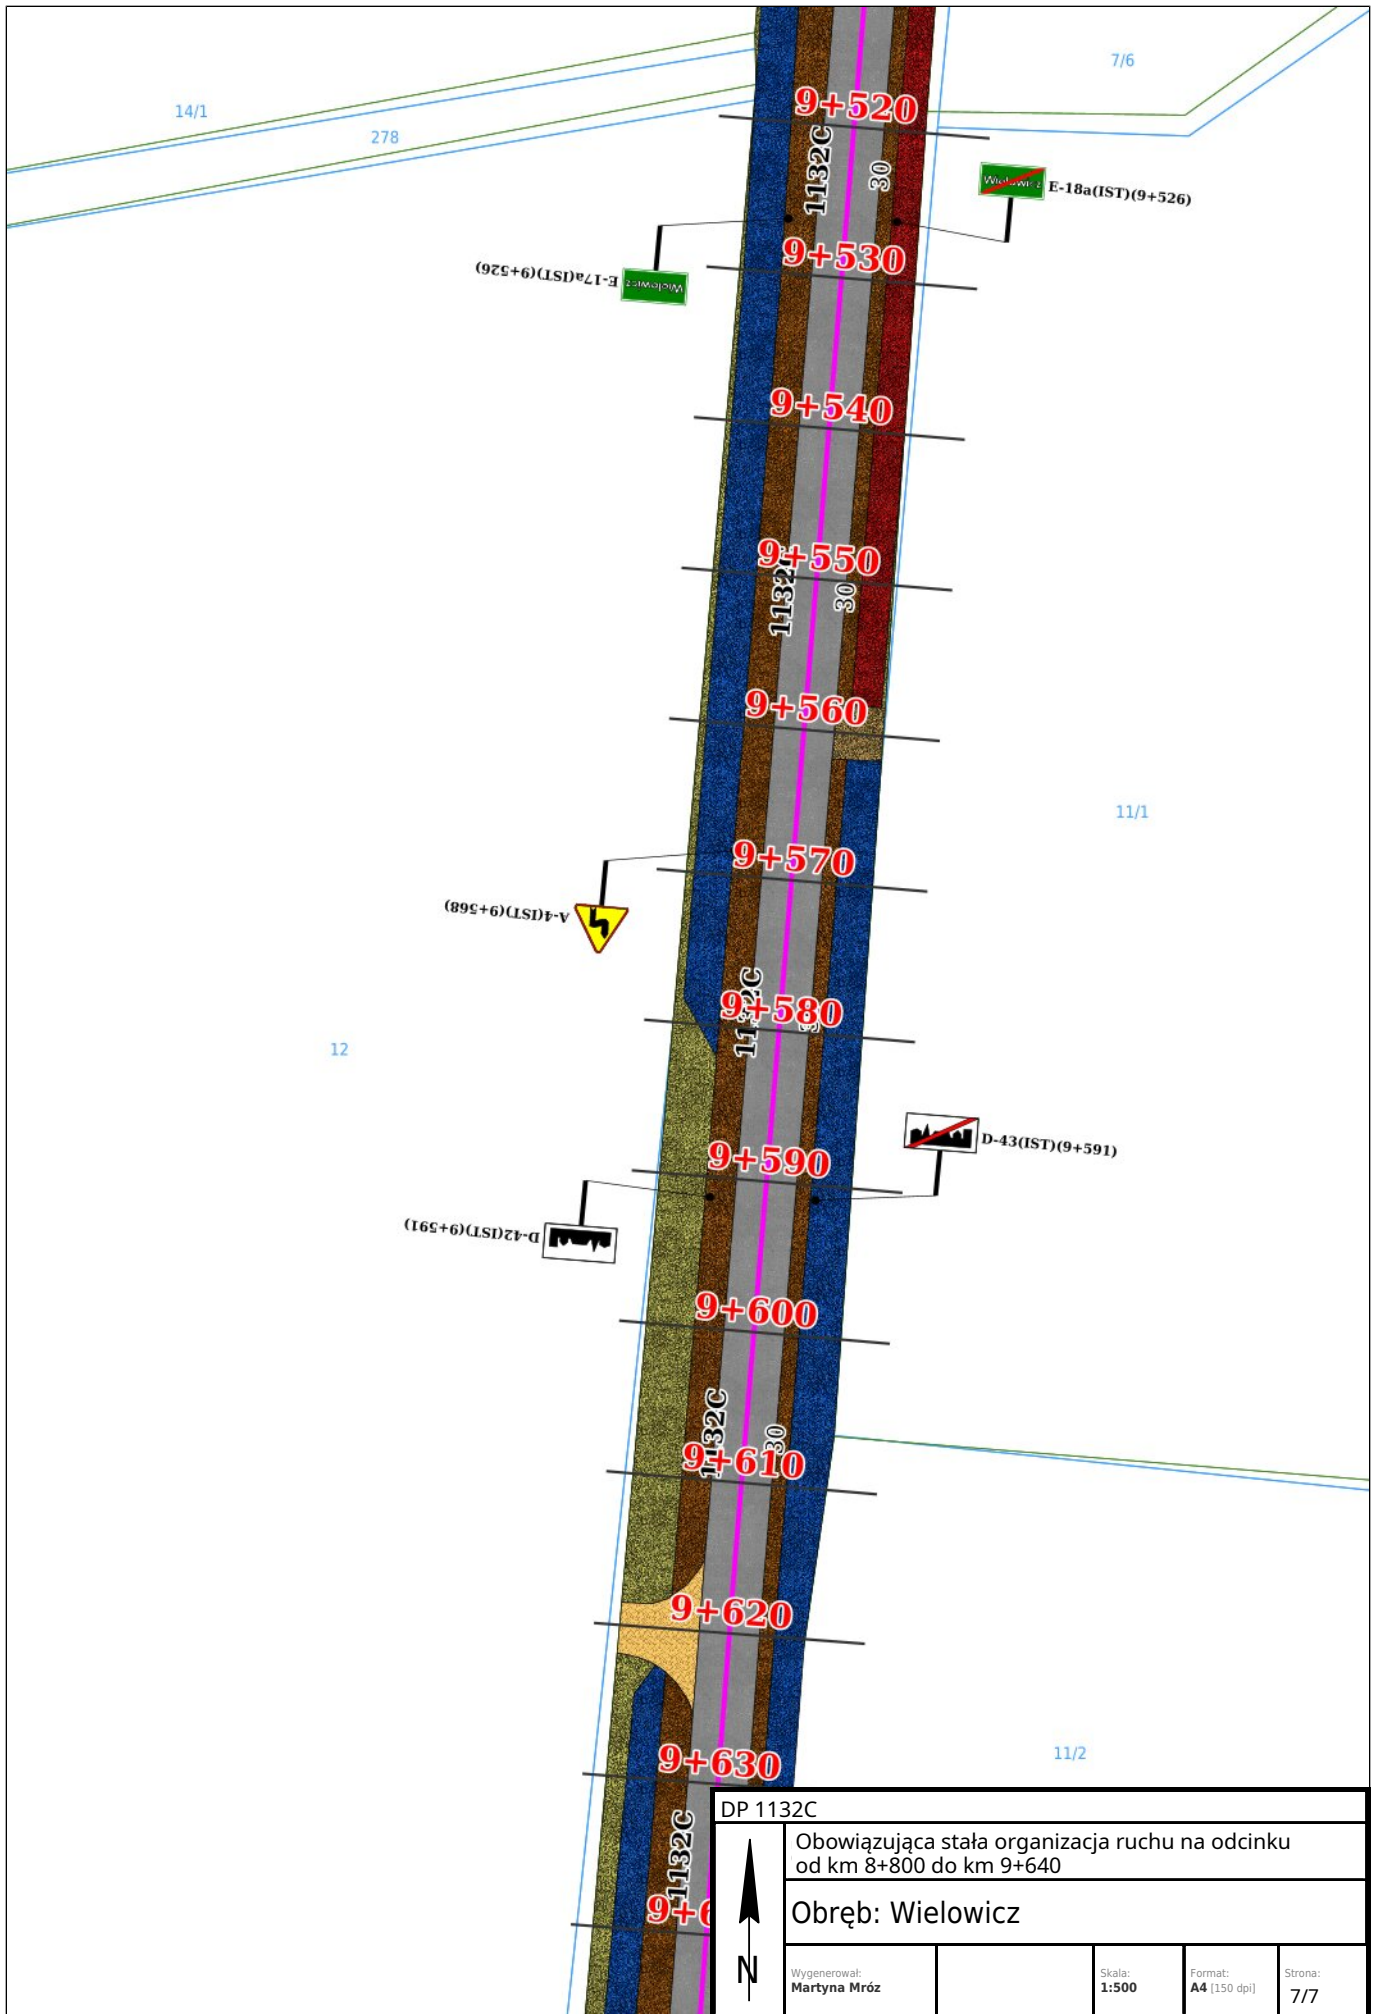

DP 1132C			
Obowiązująca stała organizacja ruchu na odcinku od km 8+800 do km 9+640			
Obręb: Wielowicz			
Wygenerował: Martyna Mróz	Skala: 1:500	Format: A4 [150 dpi]	Strona: 7/7