


obręb ewid. Lutowo, gmina Sepolno Kraj.

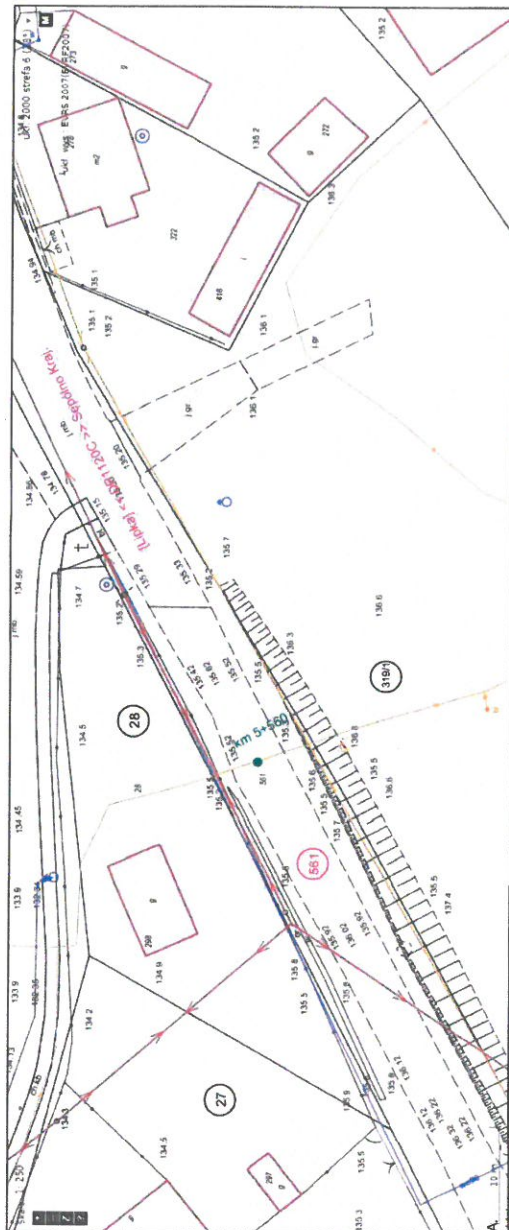

Orange Polska S.A.
Infrastruktura i Serwis
Zarządzanie Zasobami Infrastruktury I
Obsługi Klienta
Al. Jerozolimskie 160 02-326 Warszawa

Nr uzgodnienia:
5324/TTDSILUP/2024

1. Przy skrzyżowaniach i zbliżeniach do 1m od osi istniejącej infrastruktury telekomunikacyjnej prace prowadzić ręcznie z zachowaniem szczególnej ostrożności zgodnie z obowiązującymi normami i przepisami techniczno-budowlanymi pod nadzorem właścicielskim przedstawiciela Orange Polska.
2. Przed planowanym rozpoczęciem robót należy wystąpić z wnioskiem o realizację nadzoru właścicielskiego wg zasad pracy na infrastrukturze Orange Polska podanych na stronie internetowej www.orange.pl/wniosek nadzorca
3. Każde wejście na infrastrukturę własności Orange Polska bez zezwolenia w/w wniosku, będzie traktowane jako nielegalne i zgłaszane do organów ścigania oraz Państwowego Inspektora Nadzoru Budowlanego z wszelkimi tego konsekwencjami.
4. W przypadku nie zastosowania się do w/w uwag całość kosztów związanych z usunięciem ewentualnych awarii oraz zabezpieczeniem istniejących urządzeń telekomunikacyjnych poniesie Inwestor (Wykonawca).

Uzgodnił: *Zdzisław Holka*

Uzgodniono w Orange Polska S.A.

Informuje, że na obszarze objętym opracowaniem istnieje prawdopodobieństwo występowania niezidentyfikowanych urządzeń technicznych. Jeżeli w trakcie wizji lokalnej, zostaną stwierdzone różnice pomiędzy danymi otrzymanymi z OPL a stanem w terenie, należy je niezwłocznie zgłosić do Orange i uzgodnić z właścicielem urządzeń teletechnicznych (sieci) oraz ująć w projekcie zamierzeń.

Uzgodnienie ważne jest 12 miesięcy.

Nr uzgodnienia: **5324/TTDSILUP/2024** data: **08-04-2024**

Podpis: *Zdzisław Holka*

Temat opracowania:

Remont wybranych odcinków dróg publicznych kategorii powiatowej należących do Powiatu Sepeleskiego - DP1120C na odc. odc. 0,810 km zlokalizowanym pomiędzy km 4+780, a km 5+580 jej przebiegu

Tytuł rysunku:
Rysunek uzgodnieniowy


Skala:
1:500

Nr rys.:
1.4

Opracowanie:

mgr. inż. Olga ECKERT-GAPPA

Data:
02.2024

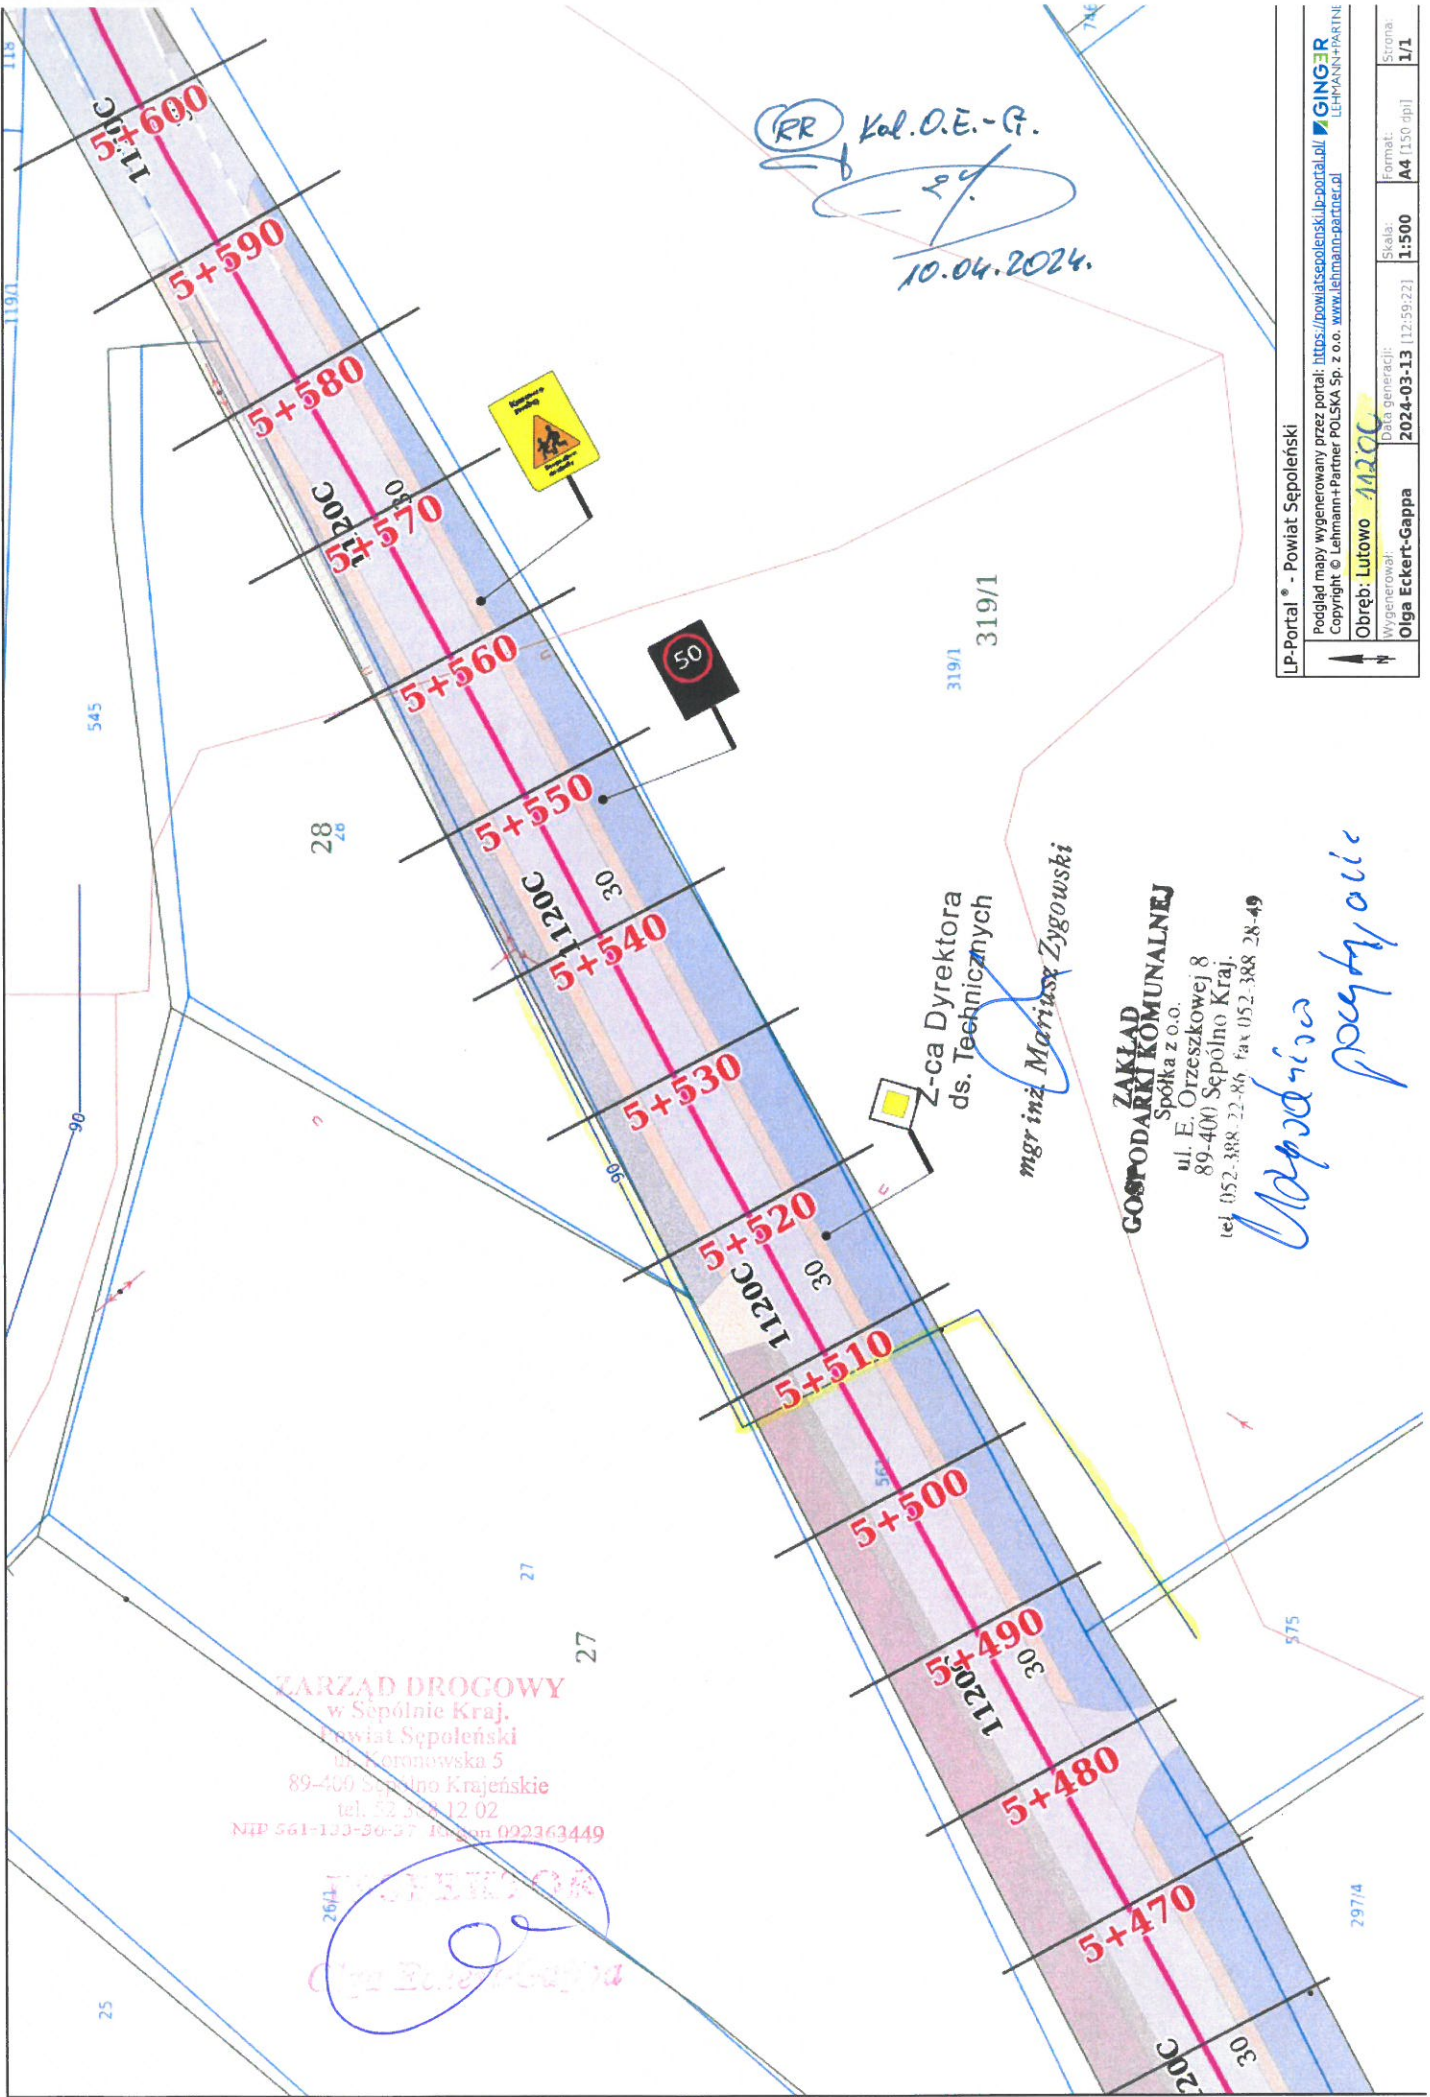

ZARZĄD DROGOWY
 w Sępólnie Kraj.
 Powiat Sępoleński
 ul. Heronowska 5
 89-400 Sępólno Krajeńskie
 tel. 52 36 12 02
 NIP 561-133-36-27 KRS 002363449

26/1
Olga Eckert-Gappa


Z-ca Dyrektora
 ds. Technicznych
mgr inż. Mariusz Żygowski

ZAKŁAD GOSPODARKI KOMUNALNEJ
 Spółka z o.o.
 ul. E. Orzeszkowej 8
 89-400 Sępólno Kraj.
 tel. 052-388-22-86 fax 052-388-28-49

Wpisywanie punktów

RR Kol. O.E.-G.
10.04.2024.

RR Kol. O. E. - G.
03.04.2024.
Nakło nad Notecią, dnia 27-03-2024
MU/GW/I.dz. PEO24P046256

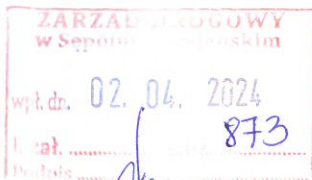

Zarząd Drogowy w Sępólnie Kraj.
ul. Koronowska 5
89-400 Sępólno Krajeńskie

Uzgodnienie

dotyczy: Projekt zagospodarowania terenu dla zadania pn. „Remont wybranych odcinków dróg publicznych kategorii powiatowej należącej do Powiatu Sępoleńskiego” (w zakresie DP nr 1120C na działce 561 obręb Lutowo).

Odpowiadając na pismo nr ZD-RR.7011.02.2022.OE-G z dnia 14.03.2024 r. (data wpływu do RD Nakło 18.03.2024 r.) przesyłamy uzgodniony 1 egzemplarz projektu mapy sytuacyjnej z naniesioną siecią elektroenergetyczną oraz pozytywnie zaopiniowany profil zwisów przewodów napowietrznej linii elektroenergetycznej krzyżującej się w miejscach ich przebiegu.

Przedłożenie mapy syt. uzgadnia się na następujących warunkach:

1. Istniejąca sieć elektroenergetyczna własność ENEA Operator Sp. z o. o. zaznaczono i opisano na mapie sytuacyjnej.
2. Zastrzegamy możliwość wystąpienia na terenie, urządzeń i kabli niezinventaryzowanych wyłączonych z eksploatacji. Powyższy fakt należy niezwłocznie zgłosić do RD Nakło.
3. Wykonawca z 14 – dniowym wyprzedzeniem pisemnie powiadomi o rozpoczęciu prac RD Nakło i sprawdzi aktualność naniesień.
4. Przy prowadzeniu prac w razie odkrycia urządzeń elektroenergetycznych należy niezwłocznie powiadomić RD Nakło i po wyłączeniu urządzeń spod napięcia i pod nadzorem zabezpieczyć przed uszkodzeniem i osiadaniami ziemi poprzez nałożenie na odkryte kable na całej szerokości wykopu rur osłonowych dwudzielnych typu Arot. Skrzyżowania i zbliżenia wykonać zgodnie z obowiązującymi normami a przed zasypaniem zgłosić do odbioru.
5. ENEA Operator Sp. z o.o. informuje że nie będzie ponosiła kosztów przebudowy i poziomowania swoich urządzeń w przypadku zmiany rzędnych wysokości terenu w wyniku realizacji projektu.
6. Zobowiązuje się Inwestora i Wykonawcę robót do przeprowadzenia prac w sposób wykluczający możliwość powstania awarii sieci elektroenergetycznej na skutek prowadzenia tych prac.
7. Uzgodnienie jest ważne przez 6 miesięcy od daty wydania.
8. Niniejsze uzgodnienie jest niezbędnym załącznikiem do projektu.
9. W przypadku kolizji istniejącej sieci elektroenergetycznej z planowanymi robotami budowlanymi lub remontowymi w szczególności w przypadku zbliżenia się do urządzeń znajdujących się pod napięciem, przed przystąpieniem do pracy należy wystąpić do RD Nakło o wyłączenie w uzgodnionym terminie urządzeń elektroenergetycznych spod napięcia.

Z poważaniem

Sprawę prowadzi: Krzysztof Allnoch
Tel.: 52 313 20 51

Załączniki:

- 1) Mapa sytuacyjna – 1 egz.
- 2) Profile – 1 egz.
- 3) Zasady przetwarzania informacji – 1 egz.

k/o
MU-a/a

Enea Operator Sp. z o.o.
Oddział Dystrybucji Nakło
Rejon Dystrybucji Sępoleńskiego
Pracownik
Piotr Łoś


Centrala

Enea Operator Sp. z o.o.
60-479 Poznań, ul. Strzeszyńska 58

tel. +48 / 61 850 40 00
faks +48 / 61 884 59 57

NIP 782 237 71 60
REGON 300455398

kontakt@operator.enea.pl
www.operator.enea.pl

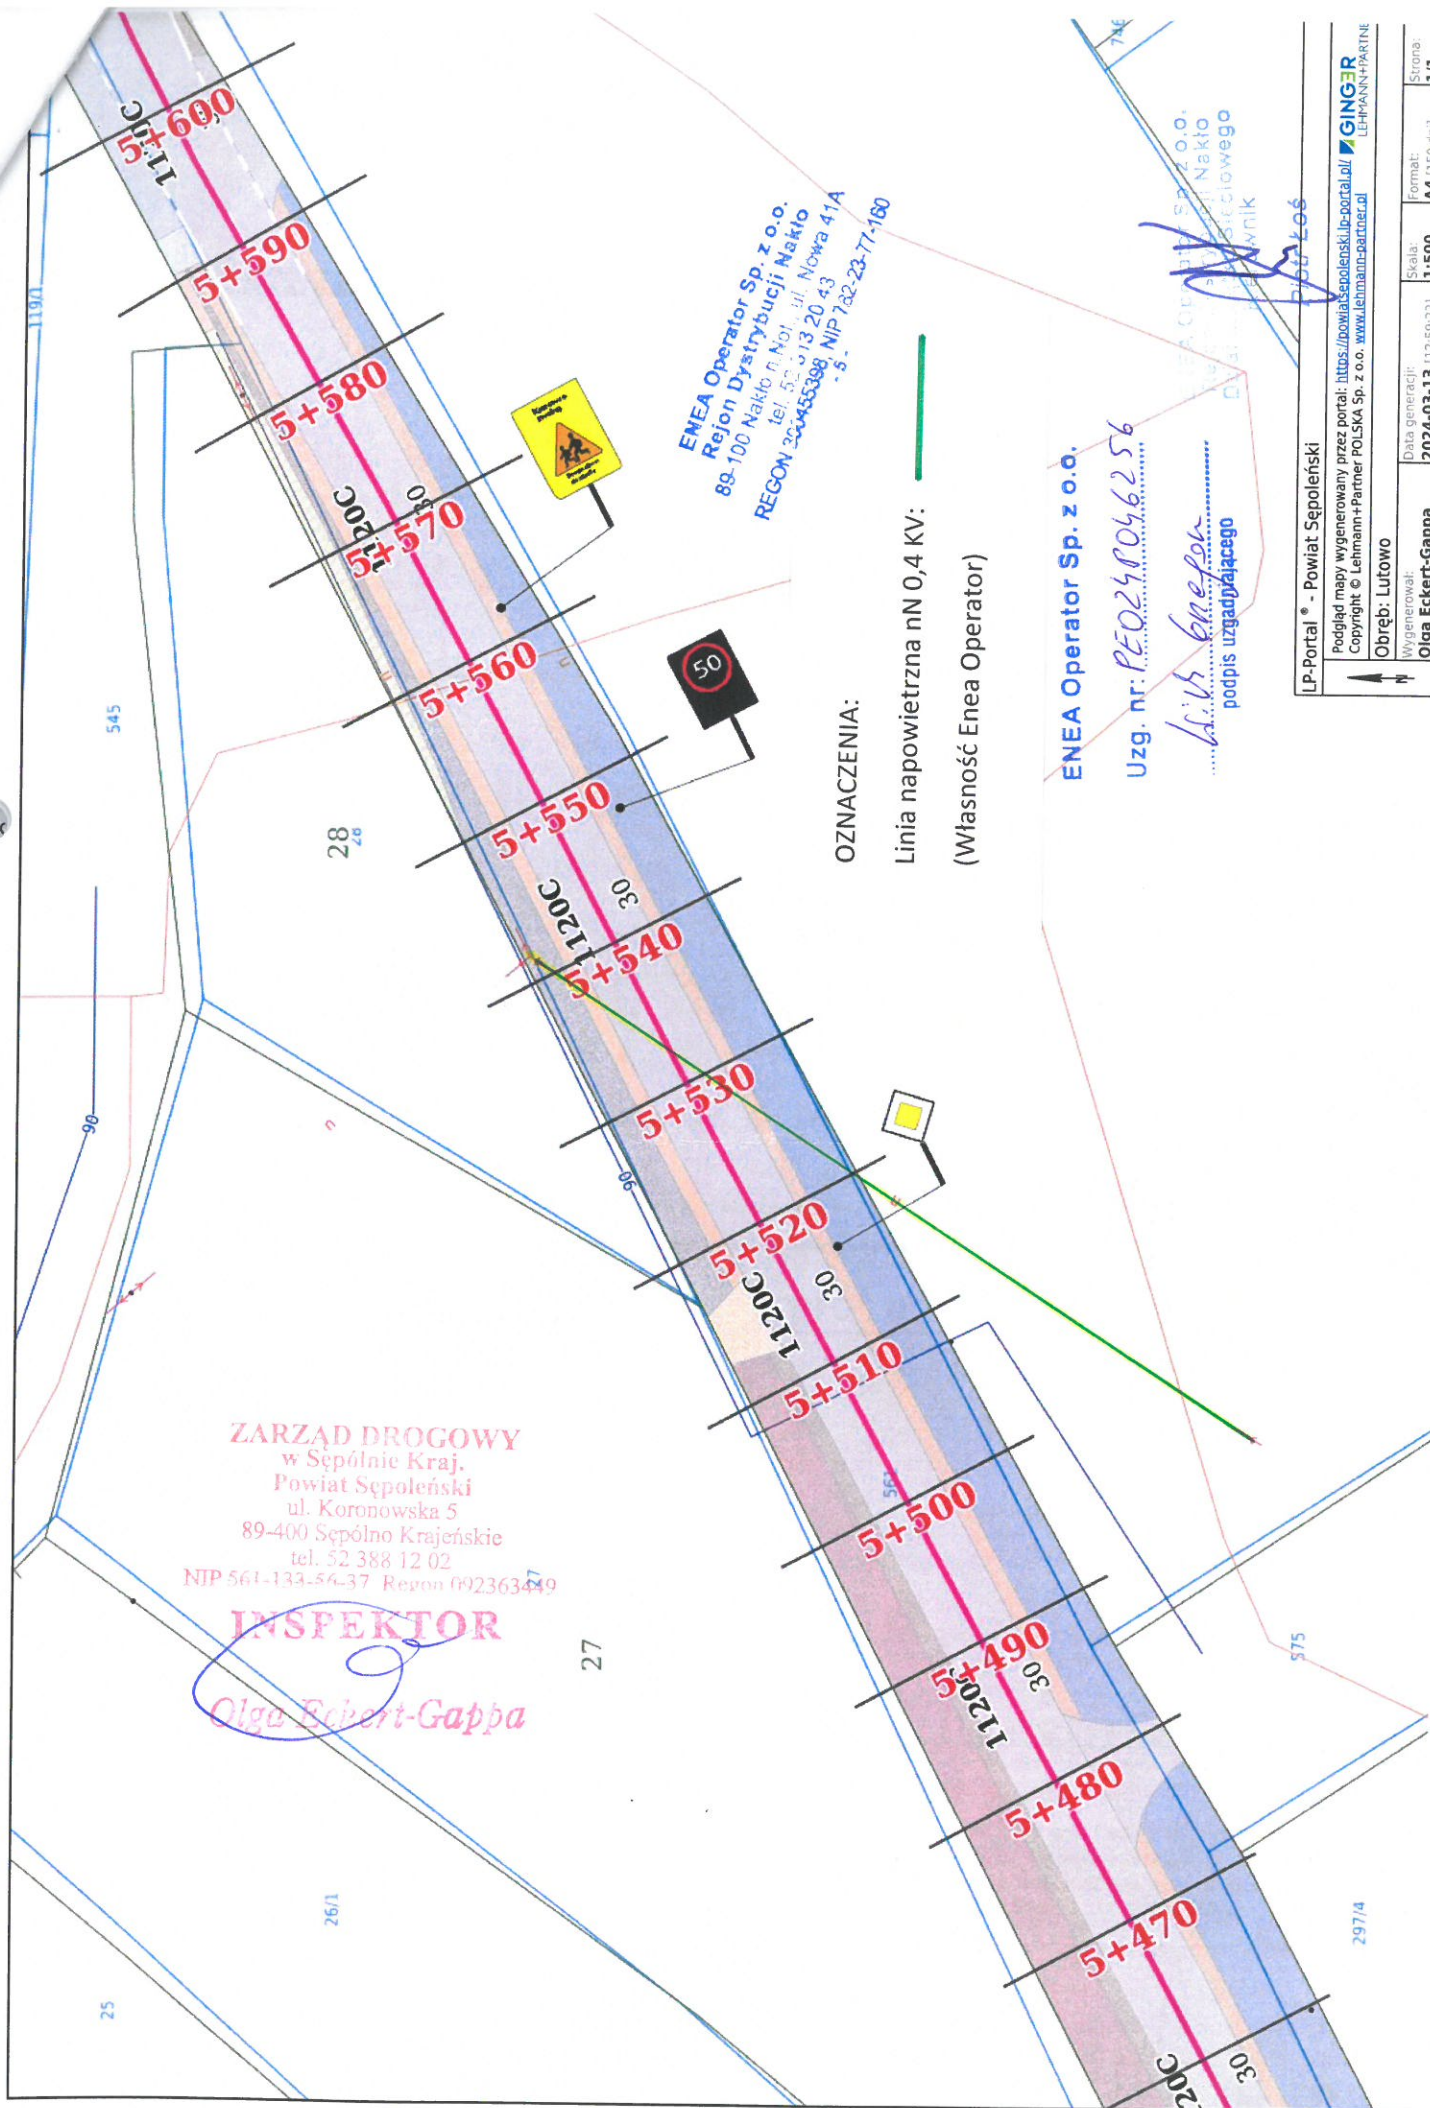

ENEA Operator Sp. z o.o.
 Rejon Dystrybucji Nakło
 ul. Świerkowa 13, 20-43
 REGON 300455398 NIP 732-23-71-160

OZNACZENIA:
 Linia napowietrzna nN 0,4 KV:
 (Własność Enea Operator)


ENEA Operator Sp. z o.o.
 Uzg. nr: PE024P046256
Olga Eckert-Gappa
 podpis uzgadniającego

ZARZĄD DROGOWY
 w Sępólnie Kraj.
 Powiat Sępoleński
 ul. Koronowska 5
 89-400 Sępólno Krajeńskie
 tel. 52 388 12 02
 NIP 561-133-56-37 Regon 092363449

INSPEKTOR
Olga Eckert-Gappa

LP-Portal® - Powiat Sępoleński	
Podgląd mapy wygenerowany przez portal: https://powiatsepolenski.lp-portal.pl/	
Copyright © Lehmann+Partner POLSKA Sp. z o.o. www.lehmann-partner.pl	
Obrob: Lutowo	Format: A4 [150 dpi]
Wygenerował: Olga Eckert-Gappa	Skala: 1:500
Data generacji: 2024-03-13 [12:59:22]	Strona: 1/1

Skrzyżowanie z napowietrzną linią energetyczną:

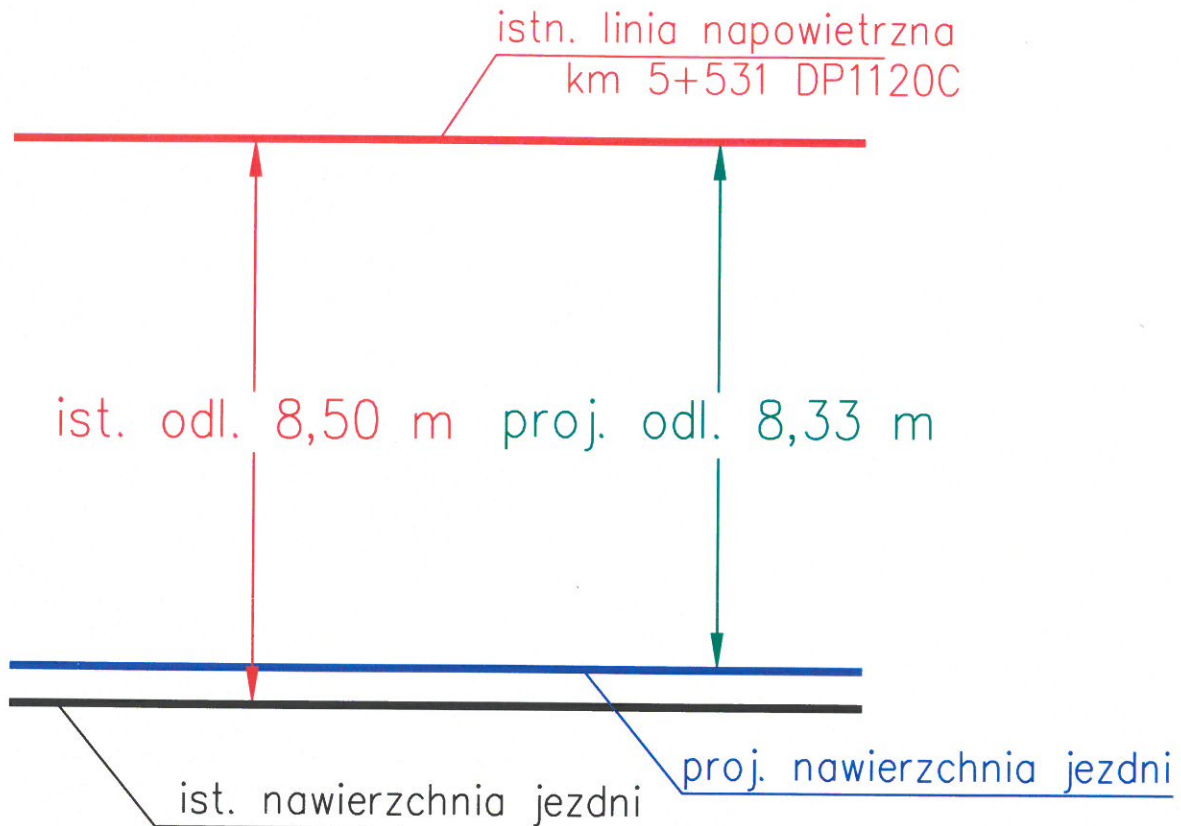

ENEA Operator Sp. z o.o.
Rejon Dystrybucji Nakło
89-100 Nakło n. Not., ul. Nowa 41A
tel. 52 313 20 43
REGON 300455398, NIP 782-23-77-160

ENEA Operator Sp. z o.o.
Uzg. nr: PEO24P046256

Olga Eckert-Gappa
podpis uzgadniającego

Temat opracowania:

Remont wybranych odcinków dróg publicznych kategorii powiatowej należących do Powiatu Sępoleńskiego, w zakresie DP nr 1120C na odcinku o długości 0,810 km zlokalizowanym pomiędzy km 4+780, a km 5+590 jej przebiegu.

Tytuł rysunku:

Wysokość linii napowietrznej

Opracowała:

mgr inż. Olga Eckert - Gappa

Data:
03.2024

Piotr Łoś
Piotr Łoś