


RR K.O.P. O.E.-G.
26.04.2024.

Nakło nad Notecią, dnia 19-04-2024
MU/KA/I.dz. PEO24P053609

ZARZĄD DROGOWY
W SĘPÓLNIE KRAJEŃSKIM
Ul. Koronowska 5
89-400 Sępólno Krajeńskie

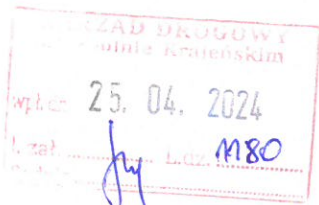

Uzgodnienie

dotyczy: Projekt zagospodarowania terenu dla zadania pn. „Remont wybranych odcinków dróg publicznych kategorii powiatowej należących do Powiatu Sępoleńskiego”, w zakresie DP nr 1135C na odcinku o dł. 0,350 km w m. Wielowicz i Szywałd, gm. Sośno.

Odpowiadając na pismo ZD-RR.7011.02.2022.OE-G z dnia 26.03.2024 r. (data wpływu 29.03.2024 r.) przesyłamy uzgodniony 1 egzemplarz projektu mapy sytuacyjnej z naniesioną siecią elektroenergetyczną oraz pozytywnie zaopiniowane profile zwisów napowietrznej linii elektroenergetycznej.

Przedłożenie mapy syt. uzgadnia się na następujących warunkach:

1. Istniejąca sieć elektroenergetyczna własność ENEA Operator Sp. z o. o. zaznaczono i opisano na mapie sytuacyjnej.
2. Zastrzegamy możliwość wystąpienia na terenie, urządzeń i kabli niezainwentaryzowanych wyłączonych z eksploatacji. Powyższy fakt należy niezwłocznie zgłosić do RD Nakło.
3. Wykonawca z 14 – dniowym wyprzedzeniem pisemnie powiadomi o rozpoczęciu prac RD Nakło i sprawdzi aktualność naniesień.
4. Przy prowadzeniu prac w razie odkrycia urządzeń elektroenergetycznych należy niezwłocznie powiadomić RD Nakło i po wyłączeniu urządzeń spod napięcia i pod nadzorem zabezpieczyć przed uszkodzeniem i osiadaniami ziemi poprzez nałożenie na odkryte kable na całej szerokości wykopu rur osłonowych dwudzielnych typu Arot. Skrzyżowania i zbliżenia wykonać zgodnie z obowiązującymi normami a przed zasypaniem zgłosić do odbioru.
5. ENEA Operator Sp. z o.o. informuje że nie będzie ponosiła kosztów przebudowy i poziomowania swoich urządzeń w przypadku zmiany rzędnych wysokości terenu w wyniku realizacji projektu.
6. Zobowiązuje się Inwestora i Wykonawcę robót do przeprowadzenia prac w sposób wykluczający możliwość powstania awarii sieci elektroenergetycznej na skutek prowadzenia tych prac.
7. Uzgodnienie jest ważne przez 6 miesięcy od daty wydania.
8. Niniejsze uzgodnienie jest niezbędnym załącznikiem do projektu.
9. W przypadku kolizji istniejącej sieci elektroenergetycznej z planowanymi robotami budowlanymi lub remontowymi w szczególności w przypadku zbliżenia się do urządzeń znajdujących się pod napięciem, przed przystąpieniem do pracy należy wystąpić do RD Nakło o wyłączenie w uzgodnionym terminie urządzeń elektroenergetycznych spod napięcia.

Sprawę prowadzi: Krzysztof Allnoch
Tel.: 52 313 20 51

Załączniki:

- 1) Mapa sytuacyjna – 1 egz.
- 2) Profil – 2 egz.
- 3) Zasady przetwarzania informacji – 1 egz.

k/o
MU-a/a

Z poważaniem


Enea Operator Sp. z o.o.
Oddział Dystrybucji Nakło
Rejon Dystrybucji Sępoleńskiego
Inżynier
Krzysztof Allnoch

Centrala

Enea Operator Sp. z o.o.
60-479 Poznań, ul. Strzeszyńska 58

tel. +48 / 61 850 40 00
faks +48 / 61 884 59 57

NIP 782 237 71 60
REGON 300455398

kontakt@operator.enea.pl
www.operator.enea.pl



ZARZĄD DROGOWY
w Sępolnie Kraj.
Powiat Sępoleński
ul. Koronowska 5
89-400 Sępólno Krajeńskie
tel. 52 388 12 02
NIP 561-133-56-37 Regon 092363449

INSPEKTOR

Olga Eckert-Gappa

OZNACZENIA:

Linia napowietrzna nN 0,4 KV: —

(Własność Enea Operator)


ENEA Operator Sp. z o.o.

Uzg. nr: *PEO24P053609*


[Signature]
.....
podpis uzgadniającego

[Signature]
.....
.....
.....
.....
.....
.....
.....
.....

115/1

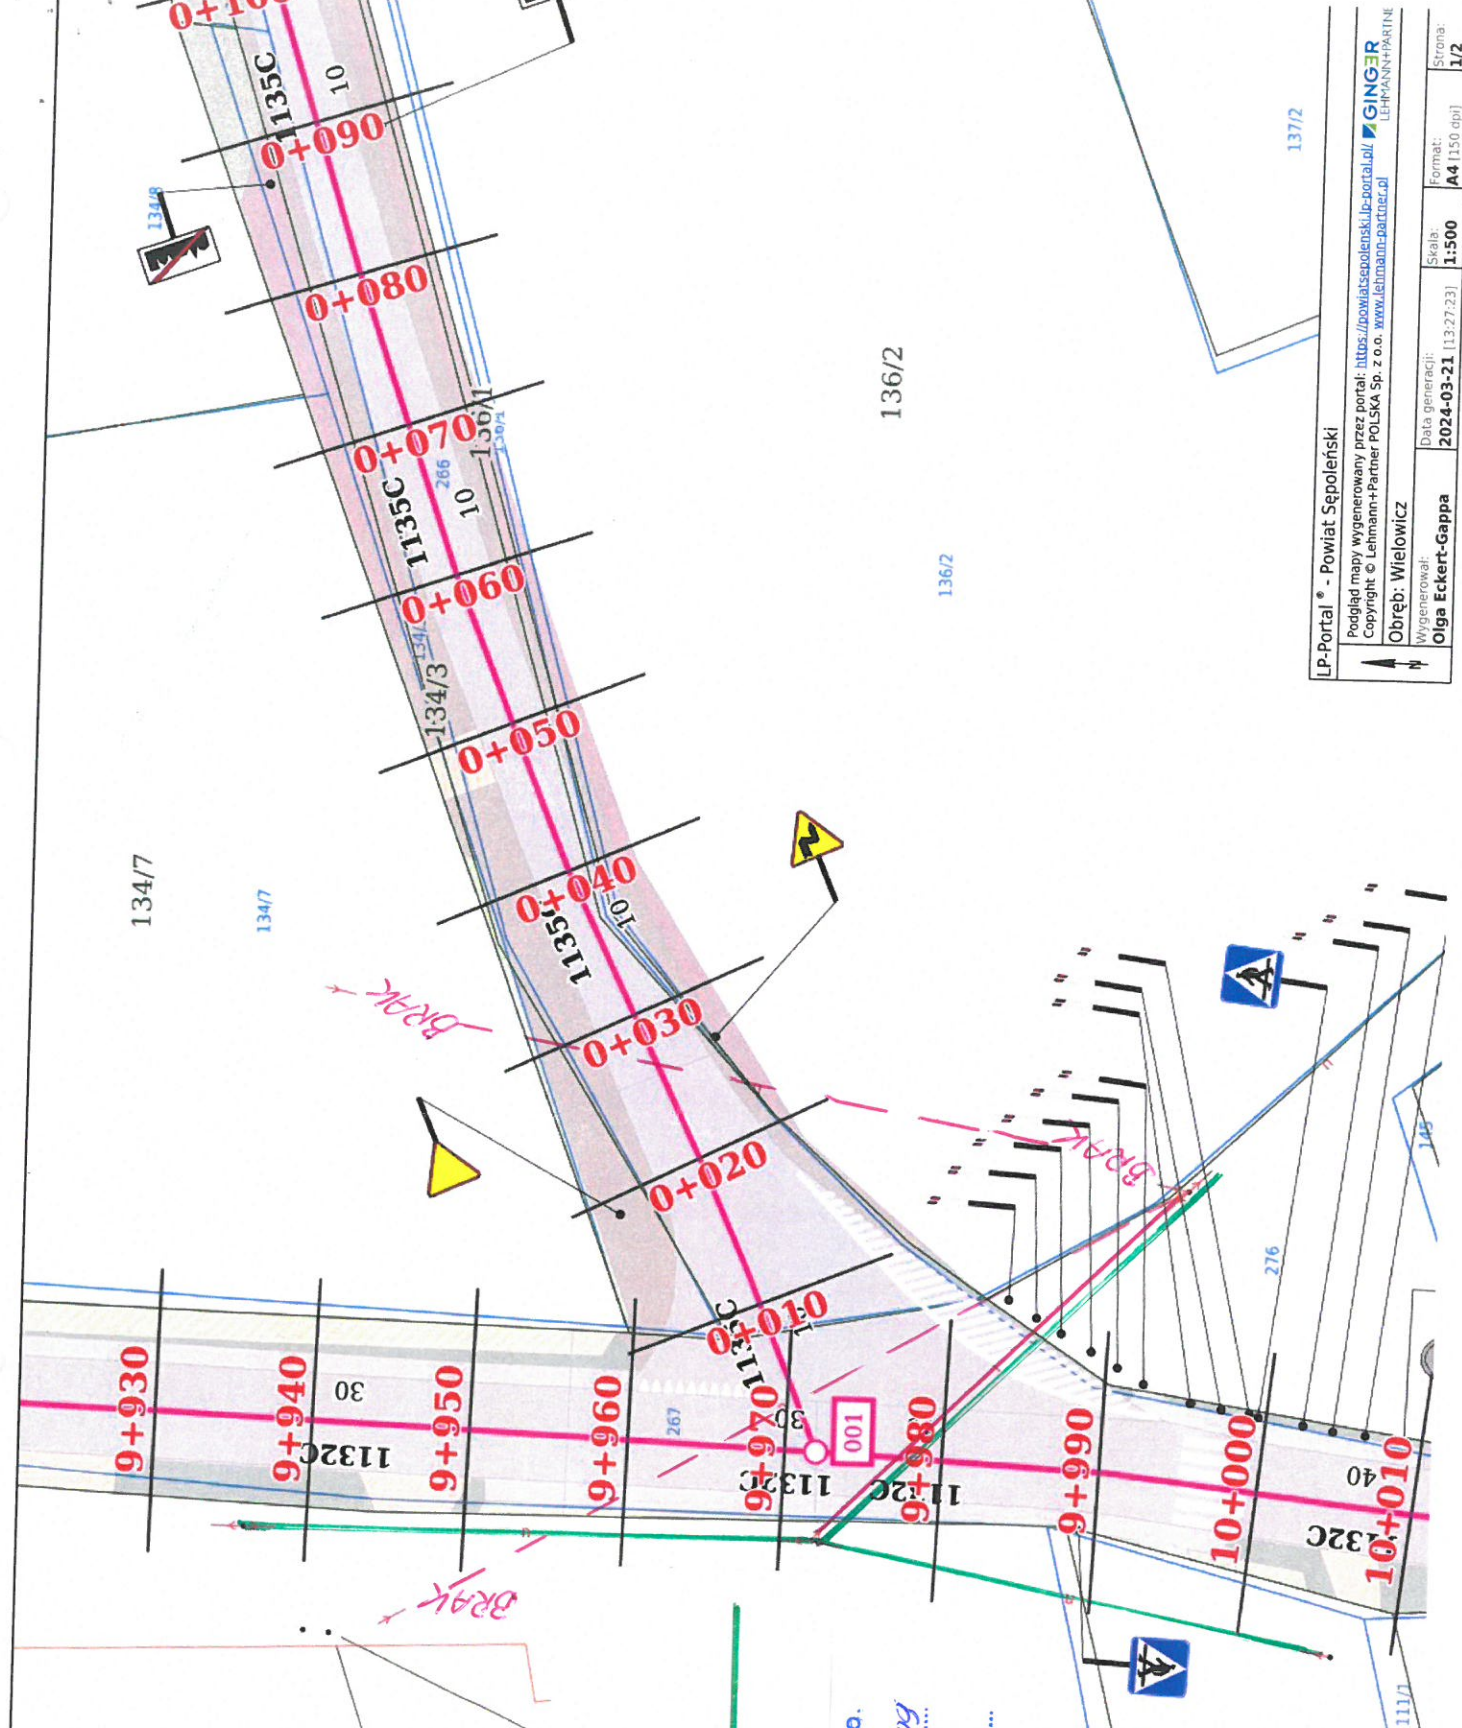

LP-Portal® - Powiat Sępoleński	
Podgląd mapy wygenerowany przez portal: https://powiatsepolenski.lp-portal.pl/ / GINGER LEHMANN+PARTNER	
Copyright © Lehmann+Partner POLSKA Sp. z o.o. www.lehmann-partner.pl	
Obręb: Wielowicz	Data generacji: 2024-03-21 11:32:23
Wygenerował: Olga Eckert-Gappa	Skala: 1:500
	Format: A4 1:500 dpi
	Strona: 1/2

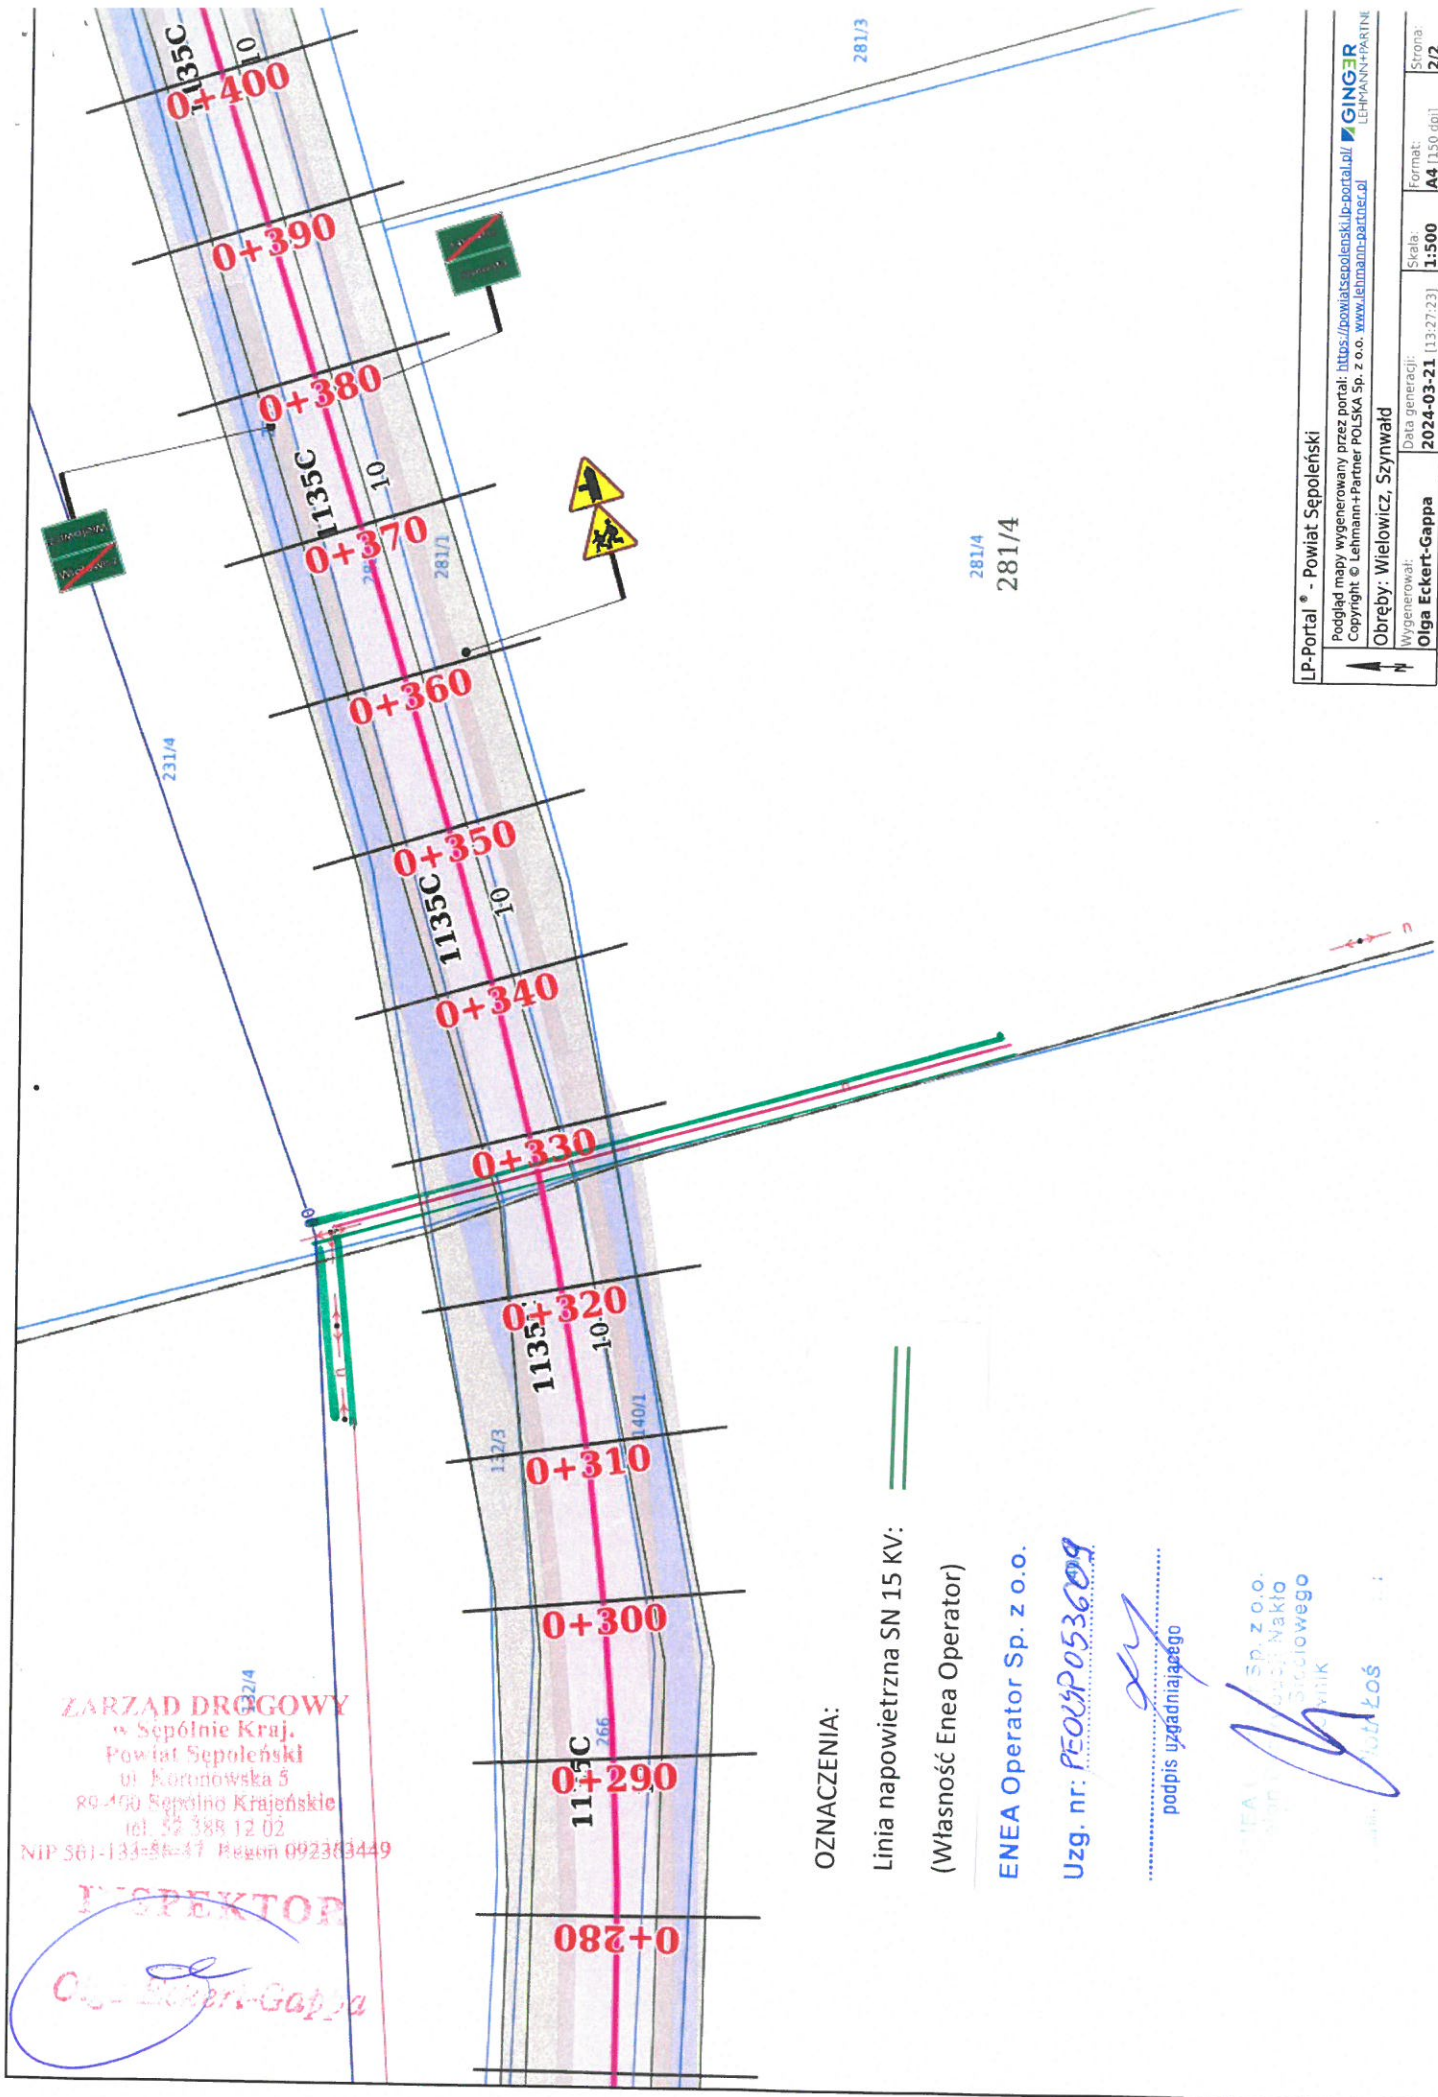

ZARZĄD DROGOWY
w Sepólnie Kraj.
Powiat Sepoleński
ul. Koronowska 5
80-490 Sepolno Krajeńskie
tel. 52 388 12 02
NIP 561-133-86-47 Regon 092363449

INSPEKTOR
Olga Eckert-Gappa

OZNACZENIA:
Linia napowietrzna SN 15 KV:
(Własność Enea Operator)
Enea Operator Sp. z o.o.


Uzg. nr: PEOUP053609

[Signature]
podpis uzgadniającego

Enea Operator Sp. z o.o.
ul. Słowackiego
100-000 Warszawa
Kontakt: 22 660 10 00
www.enea.pl

nN

Skrzyżowanie z napowietrzną linią energetyczną:

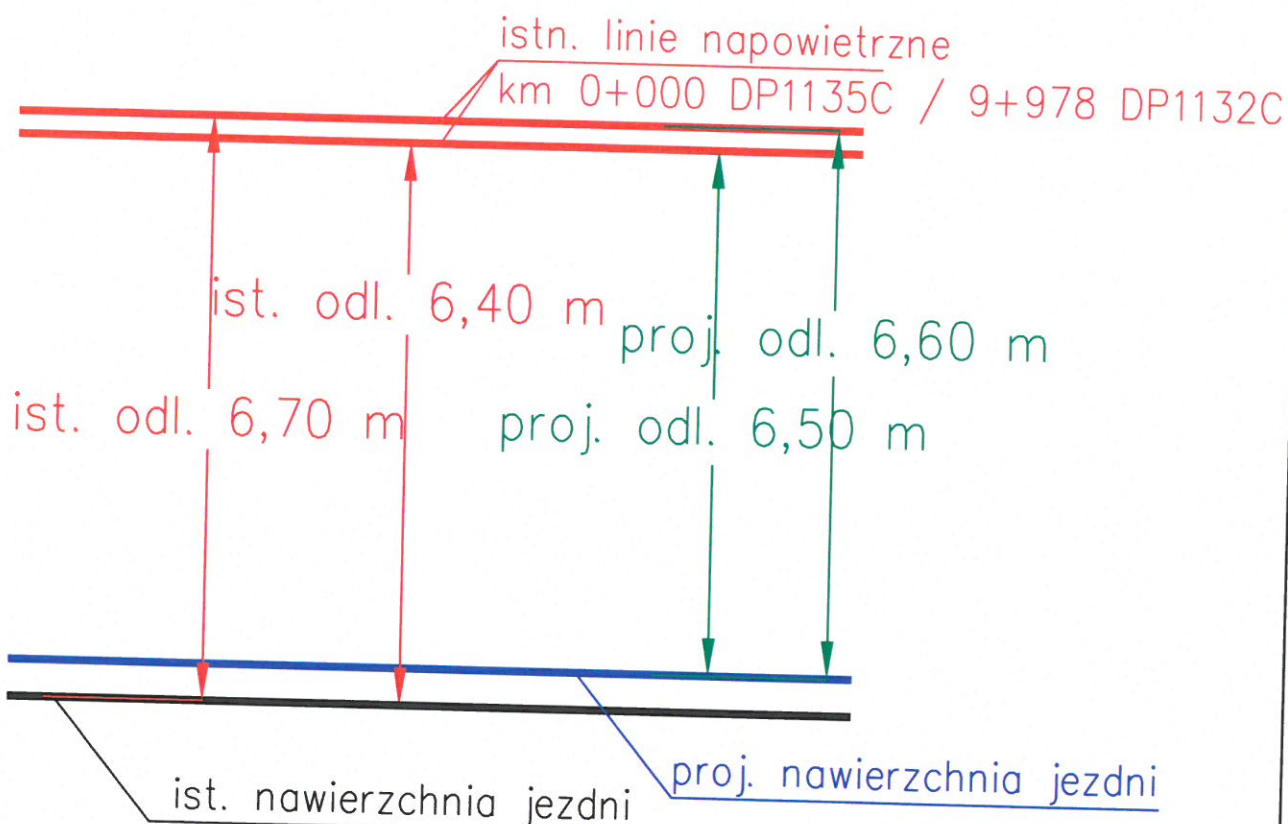

ENEA Operator Sp. z o.o.

Uzg. nr: PE024P053609

.....
podpis uzgadniającego

Sp. z o.o.

.....
Biuro, Nakło
Sieciowego
.....

Temat opracowania:

Remont wybranych odcinków dróg publicznych kategorii powiatowej należących do Powiatu Sępoleńskiego, w zakresie DP nr 1135C na odcinku o długości 0,350 km zlokalizowanym pomiędzy km 0+000, a km 0+350 jej przebiegu.

Tytuł rysunku:

Wysokość linii napowietrznej

Nr rys.:

3.1


Opracowała:

mgr inż. Olga Eckert - Gappa

Data:

03.2024

Skrzyżowanie z napowietrzną linią energetyczną:

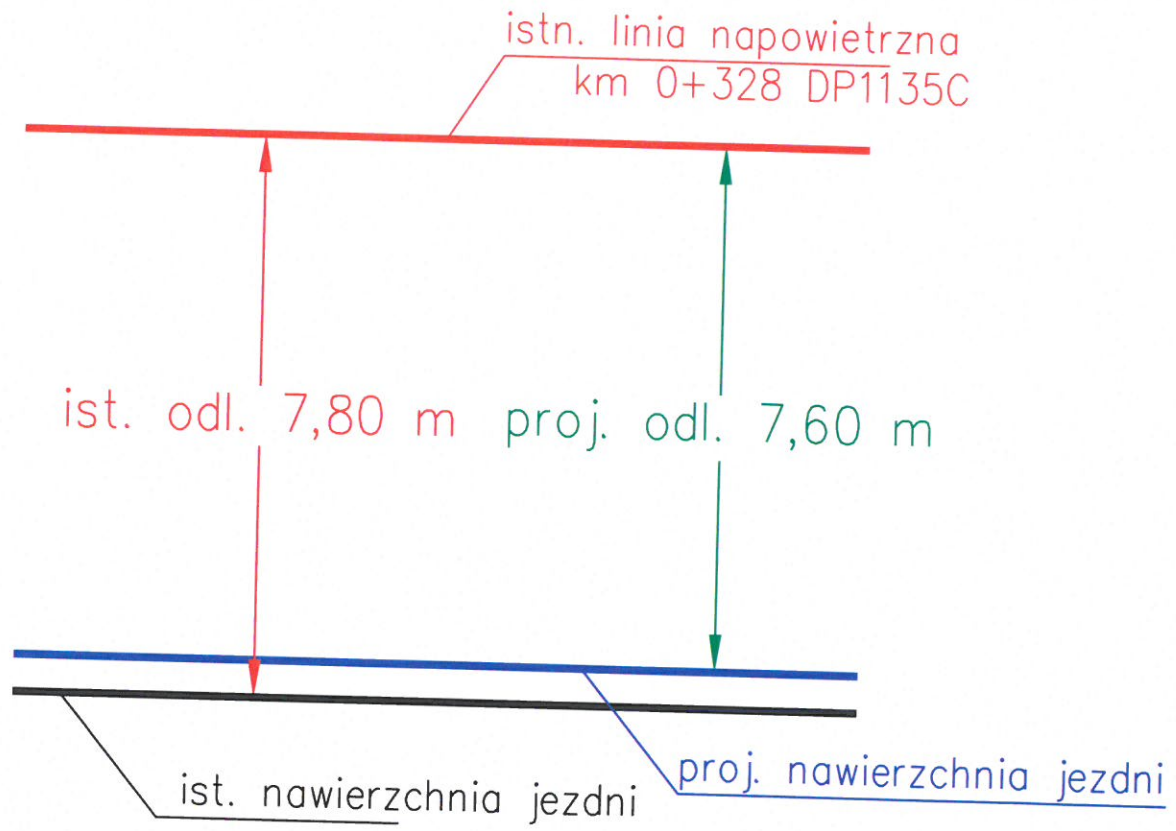

ENEA Operator Sp. z o.o.

Uzg. nr: PE024P053609

.....
podpis uzgadniającego

ENEA Operator Sp. z o.o.
Dzielnica Dystrybucji Nakłód
ul. Świerkowa 1
05-110 Nakłód
powiat sępoleński

Temat opracowania:		
Remont wybranych odcinków dróg publicznych kategorii powiatowej należących do Powiatu Sępoleńskiego, w zakresie DP nr 1135C na odcinku o długości 0,350 km zlokalizowanym pomiędzy km 0+000, a km 0+350 jej przebiegu.		
Tytuł rysunku:		Nr rys.:
Wysokość linii napowietrznej		3.2
Opracowała:	mgr inż. Olga Eckert - Gappa	Data:
		03.2024