


PRZEKRÓJ A-A

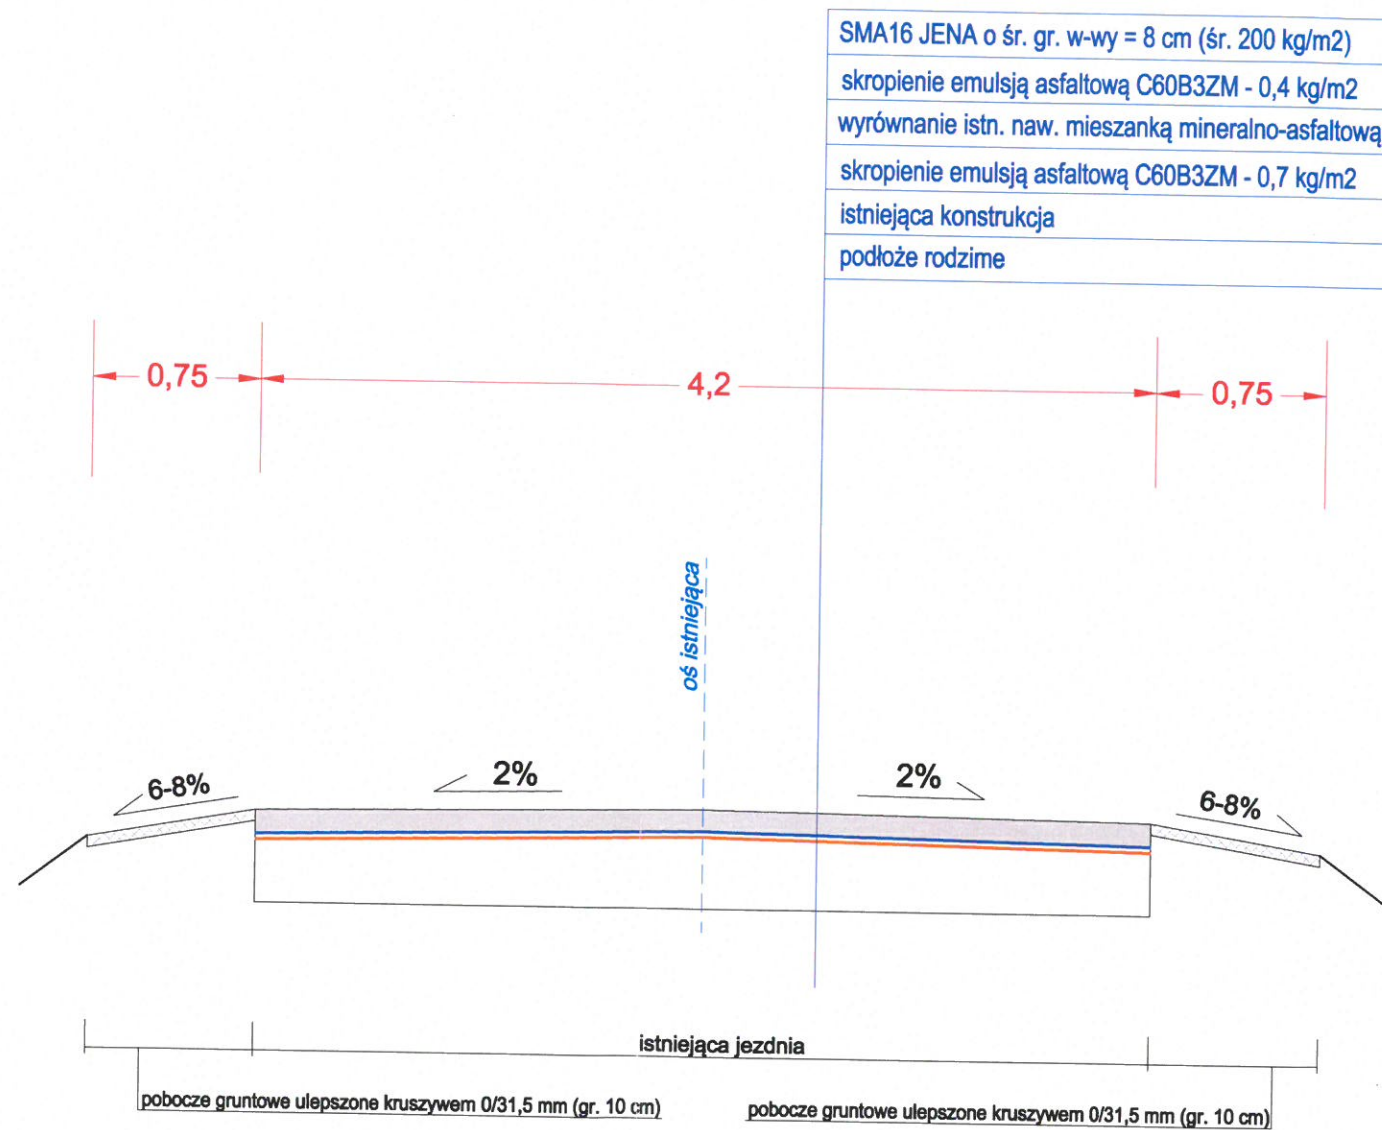

SMA16 JENA o śr. gr. w-wy = 8 cm (śr. 200 kg/m ²)
skropienie emulsją asfaltową C60B3ZM - 0,4 kg/m ²
wyrównanie istn. naw. mieszanką mineralno-asfaltową
skropienie emulsją asfaltową C60B3ZM - 0,7 kg/m ²
istniejąca konstrukcja
podłoże rodzime

Temat opracowania:

Modernizacja (odnowa) DP nr 1121C relacji Jazdrowo-Iłowo-Sępólno Krajeńskie na odcinku o długości 0,610 km zlokalizowanym pomiędzy km 5+120 a km 5+730 jej przebiegu, województwo kujawsko-pomorskie, powiat sępoleński, gmina Sępólno Krajeńskie, jednostka ewid. Sępólno Krajeńskie 041302_5, obręb ewid. Radońsk 0010, na części działek o n-rach ewid. 32/3, 32/4, 32/7.

Tytuł rysunku:

Przekroje konstrukcyjne

Skala:

1 : 30

Nr rys.:

3.1

BD


Opracował:

inż. Edwin ECKERT
uprawnienia budowlane
nr GP-KZ-7342/278/92
w specjaln. konstr.-inżynieryjn.
w zakresie dróg, nawierzchni
lotniskowych i mostów

Data:


08.2022

PRZEKRÓJ B-B

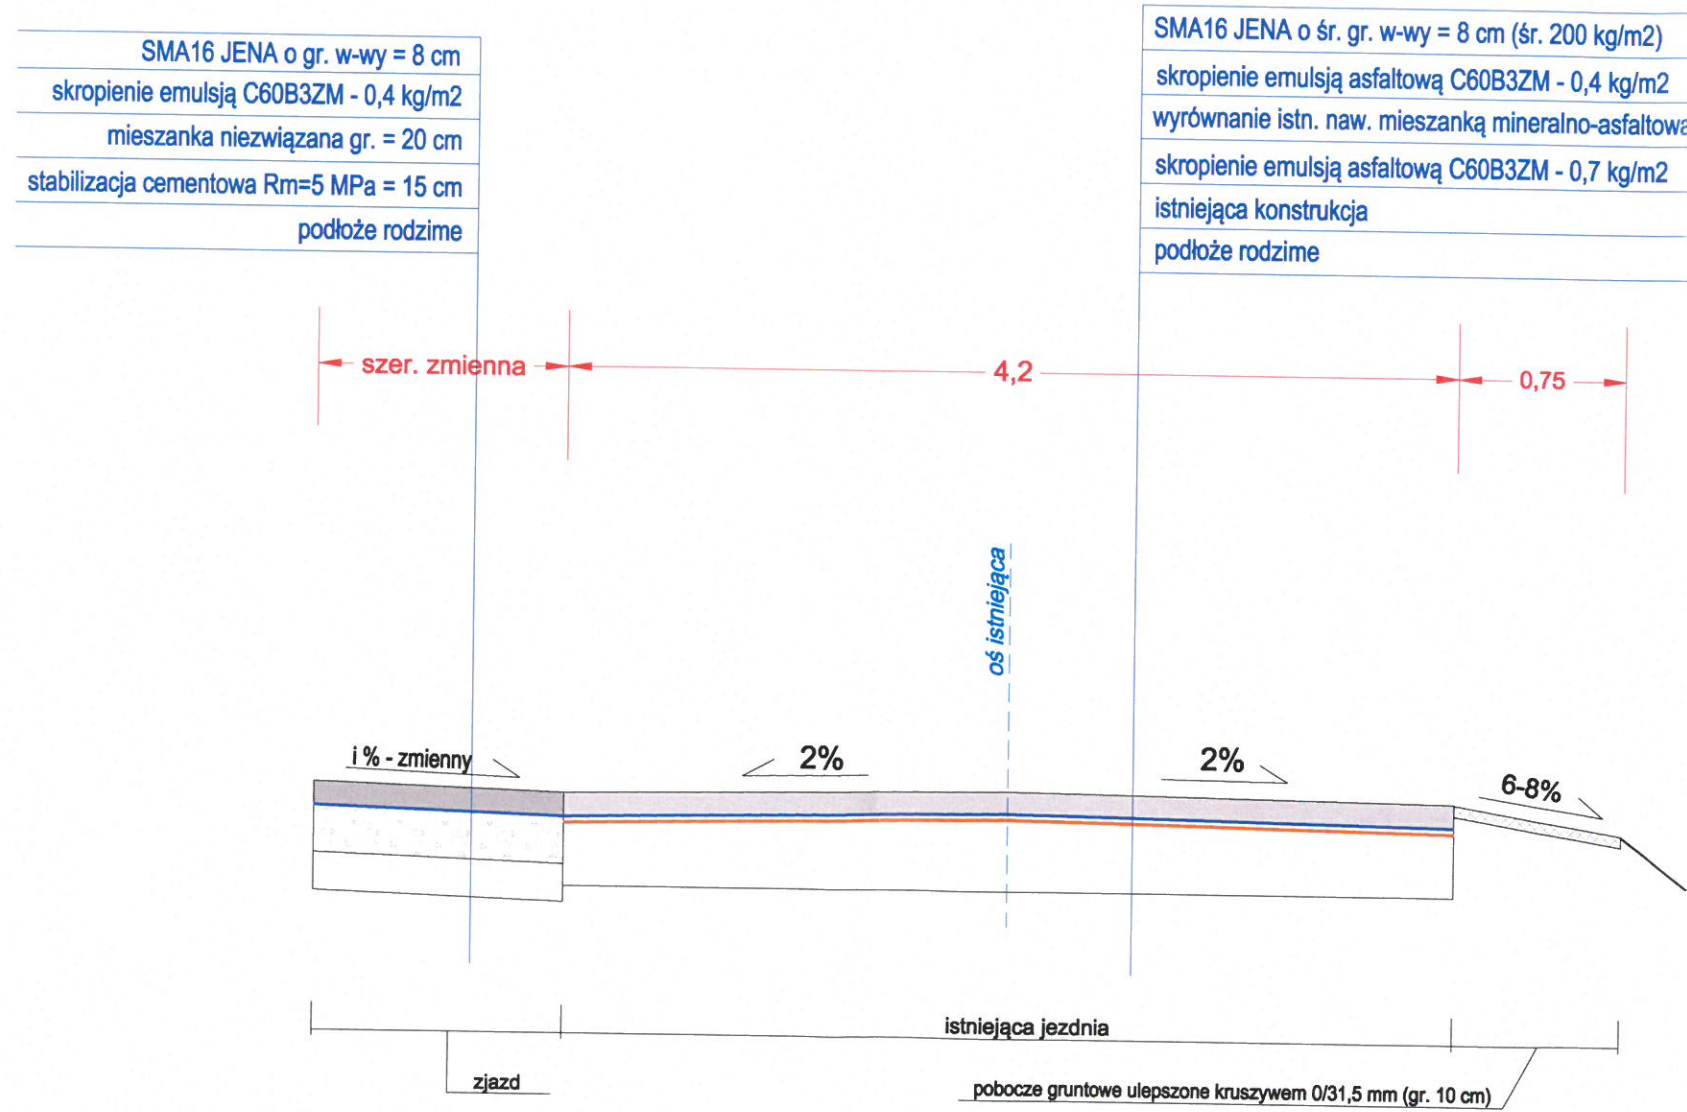


Temat opracowania:		
Modernizacja (odnowa) DP nr 1121C relacji Jazdowo-Iłowo-Sępólno Krajeńskie na odcinku o długości 0,610 km zlokalizowanym pomiędzy km 5+120 a km 5+730 jej przebiegu, województwo kujawsko-pomorskie, powiat sępoleński, gmina Sępólno Krajeńskie, jednostka ewid. Sępólno Krajeńskie 041302_5, obręb ewid. Radońsk 0010, na części działek o n-rach ewid. 32/3, 32/4, 32/7.		
Tytuł rysunku:	Skala:	Nr rys.:
Przekroje konstrukcyjne	1 : 30	3.2
BD	inż. Edwin ECKERT uprawnienia budowlane nr GP-KZ-7342/278/92 w specjaln. konstr.-inżynieryjn. w zakresie dróg, nawierzchni lotniskowych i mostów	Data:
Opracował:		08.2022

PRZEKRÓJ C-C

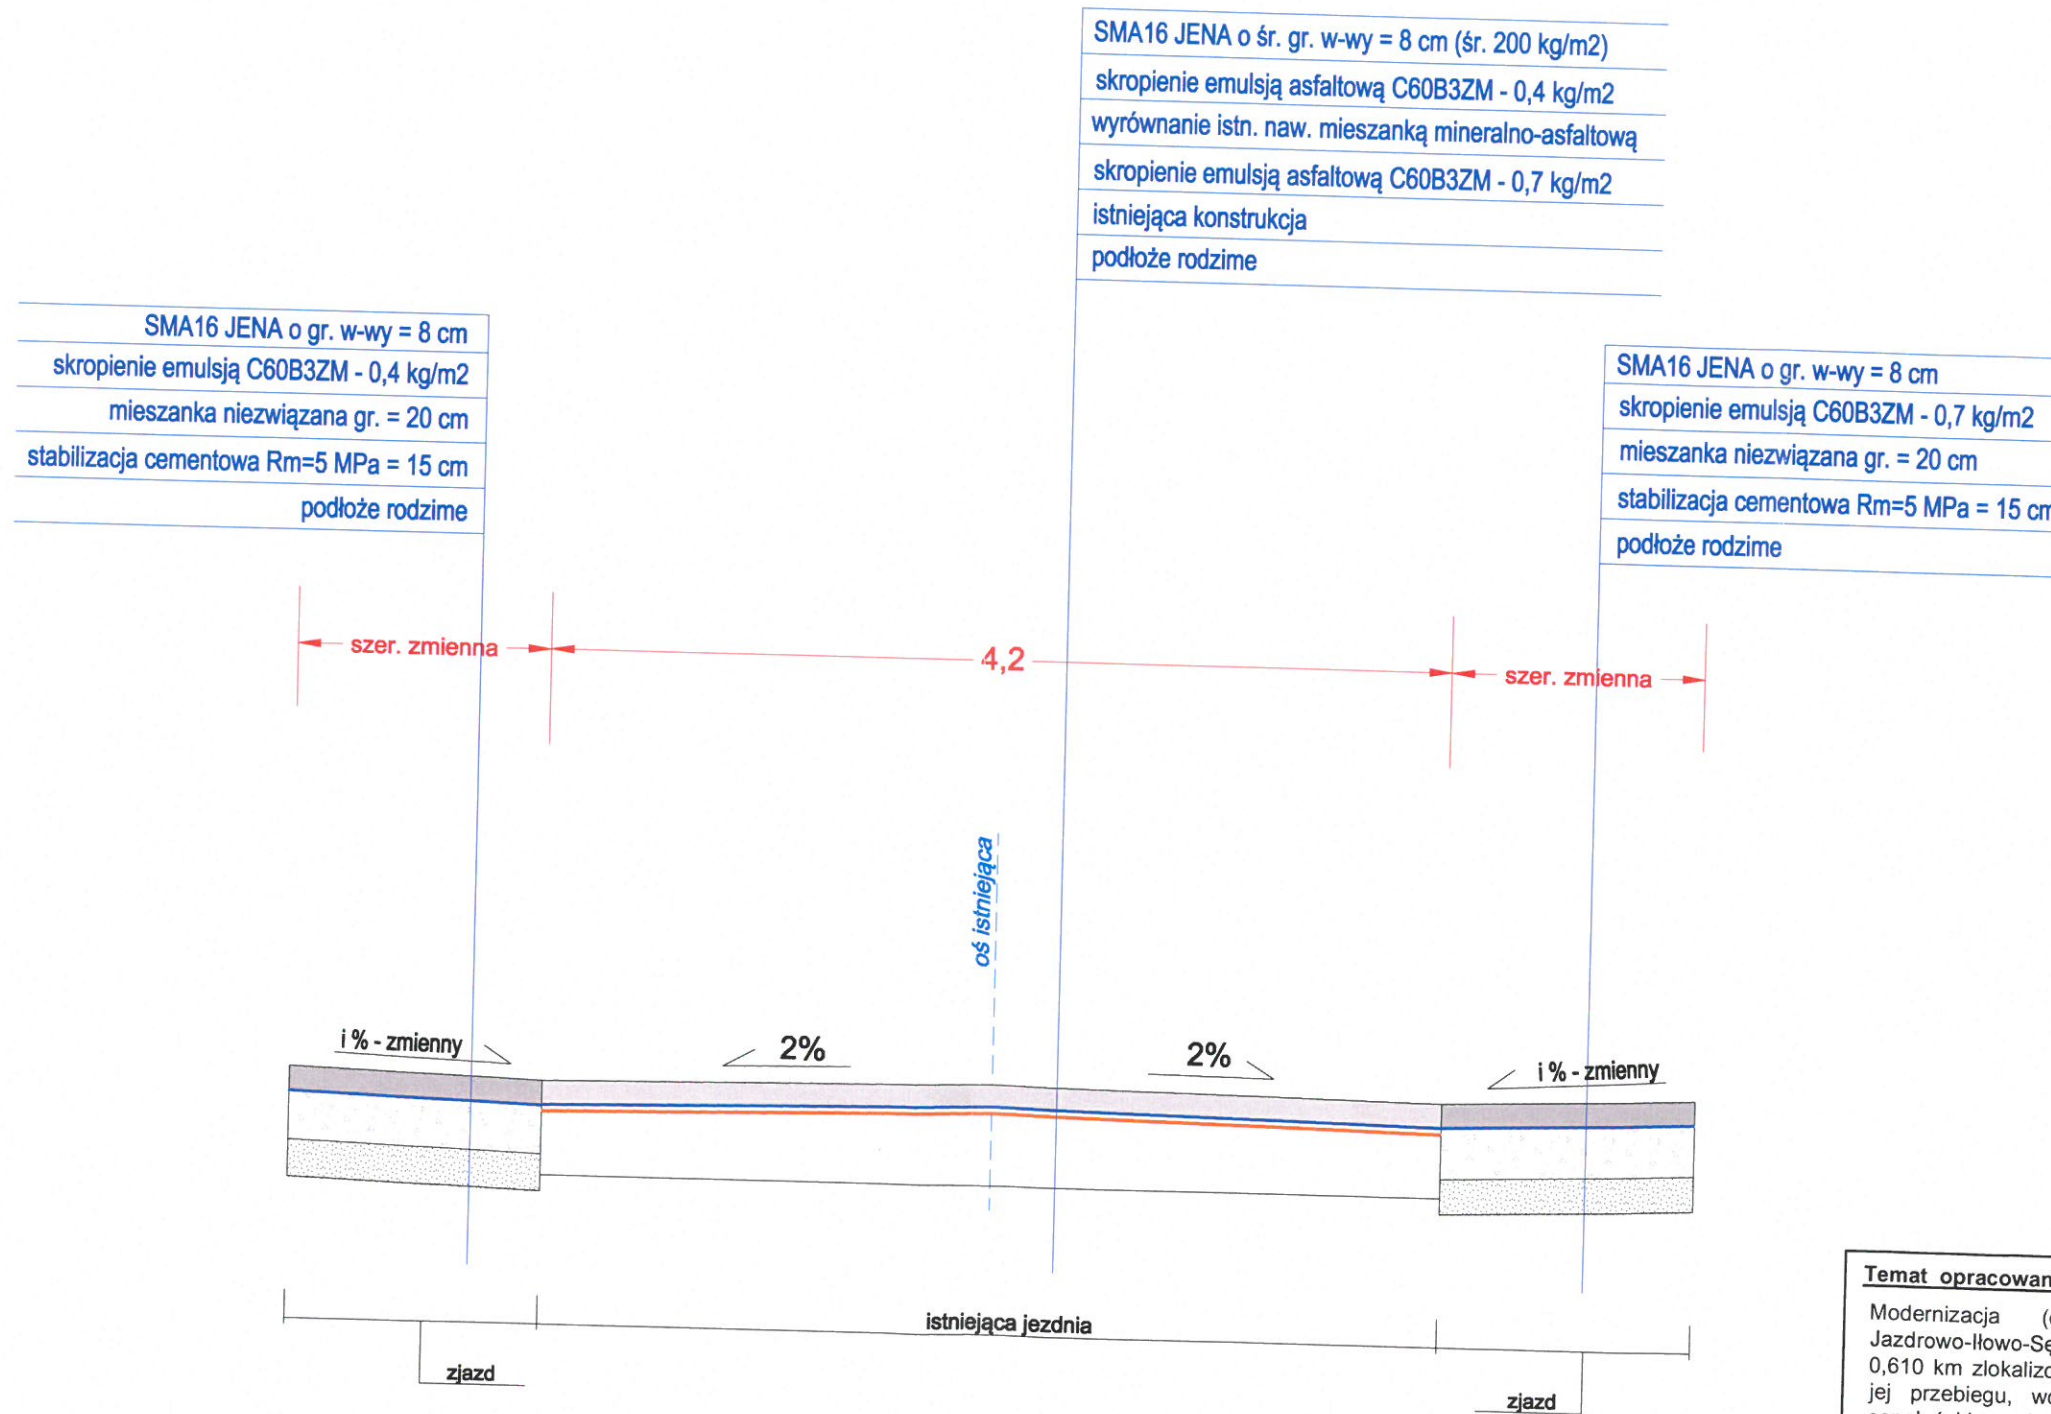

Temat opracowania:		
Modernizacja (odnowa) DP nr 1121C relacji Jazdowo-Iłowo-Sępólno Krajeńskie na odcinku o długości 0,610 km zlokalizowanym pomiędzy km 5+120 a km 5+730 jej przebiegu, województwo kujawsko-pomorskie, powiat sępoleński, gmina Sępólno Krajeńskie, jednostka ewid. Sępólno Krajeńskie 041302_5, obręb ewid. Radońsk 0010, na części działek o n-rach ewid. 32/3, 32/4, 32/7.		
Tytuł rysunku:	Skala:	Nr rys.:
Przekroje konstrukcyjne	1 : 30	3.3
BD	inż. Edwin ECKERT uprawnienia budowlane nr GP-KZ-7342/278/92 w specjaln. konstr.-inżynierijn. w zakresie dróg, nawierzchni lotniskowych i mostów	Data:
Opracował:		08.2022

PRZEKRÓJ D-D

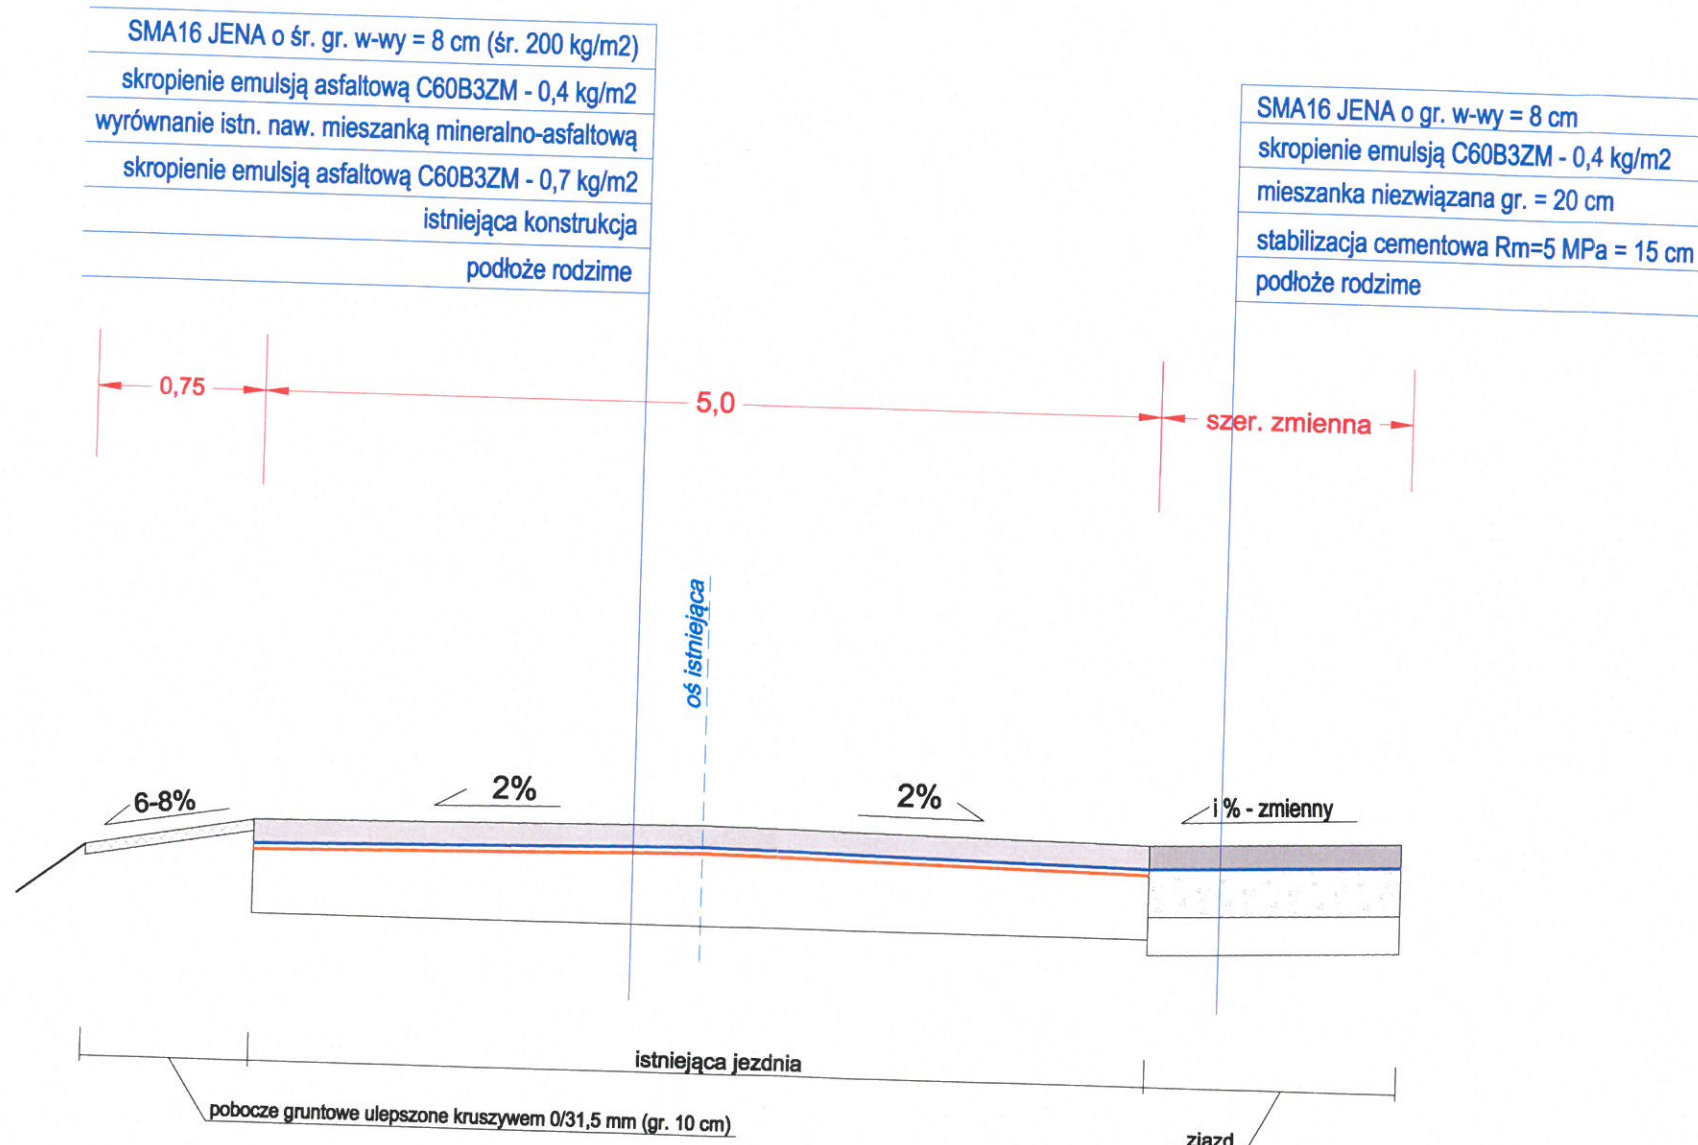

Temat opracowania:		
Modernizacja (odnowa) DP nr 1121C relacji Jazdowo-Howo-Sępólno Krajeńskie na odcinku o długości 0,610 km zlokalizowanym pomiędzy km 5+120 a km 5+730 jej przebiegu, województwo kujawsko-pomorskie, powiat sępoleński, gmina Sępólno Krajeńskie, jednostka ewid. Sępólno Krajeńskie 041302_5, obręb ewid. Radońsk 0010, na części działek o n-rach ewid. 32/3, 32/4, 32/7.		
Tytuł rysunku:	Skala:	Nr rys.:
Przekroje konstrukcyjne	1 : 30	3.4
BD	inż. Edwin ECKERT uprawnienia budowlane nr GP-KZ-7342/278/92 w specjaln. konstr.-inżynierijn. w zakresie dróg, nawierzchni lotniskowych i mostów	Data:
Opracował:		08.2022