


LEGENDA:

| | |
|-----------|--|
| | - nawierzchnia jezdni z SMA16 JENA (2 755 m ²) |
| | - ulepszone pobocze gruntowe (893 m ²) |
| | - zjazd o nawierzchni z SMA16 JENA (155 m ²) |
| A - - - A | - charakterystyczny przekrój konstrukcyjny |
| | - numery ewidencyjne działek |
| | - granice ewidencyjne działek |

Temat opracowania:
 Modernizacja (odnowa) DP nr 1121C relacji Jazdrowo - Ilowo - Sępólno Krajeńskie na odcinku o długości 0,610 km zlokalizowanym pomiędzy km 5+120 a km 5+730 jej przebiegu, województwo kujawsko - pomorskie, powiat sępoleński, gmina Sępólno Krajeńskie, jednostka ewid. Sępólno Krajeńskie 041302_5, obręb ewid. Radońsk 0010, na części działek o n-rach ewid. 32/3, 32/4, 32/7.

| | | | |
|-----------------------------------|---|-------------------|------------------|
| Tytuł rysunku: PLAN SYTUACYJNY | | Skala: 1 : 500 | Nr rys.: 2.1 |
| BD Opracował: | inż. Edwin ECKERT uprawnienia budowlane nr GP-KZ-7342/278/92 w specjaln. konstr.-inżynieryjn. w zakresie dróg, nawierzchni lotniskowych i mostów | | Data: 08.2022 |

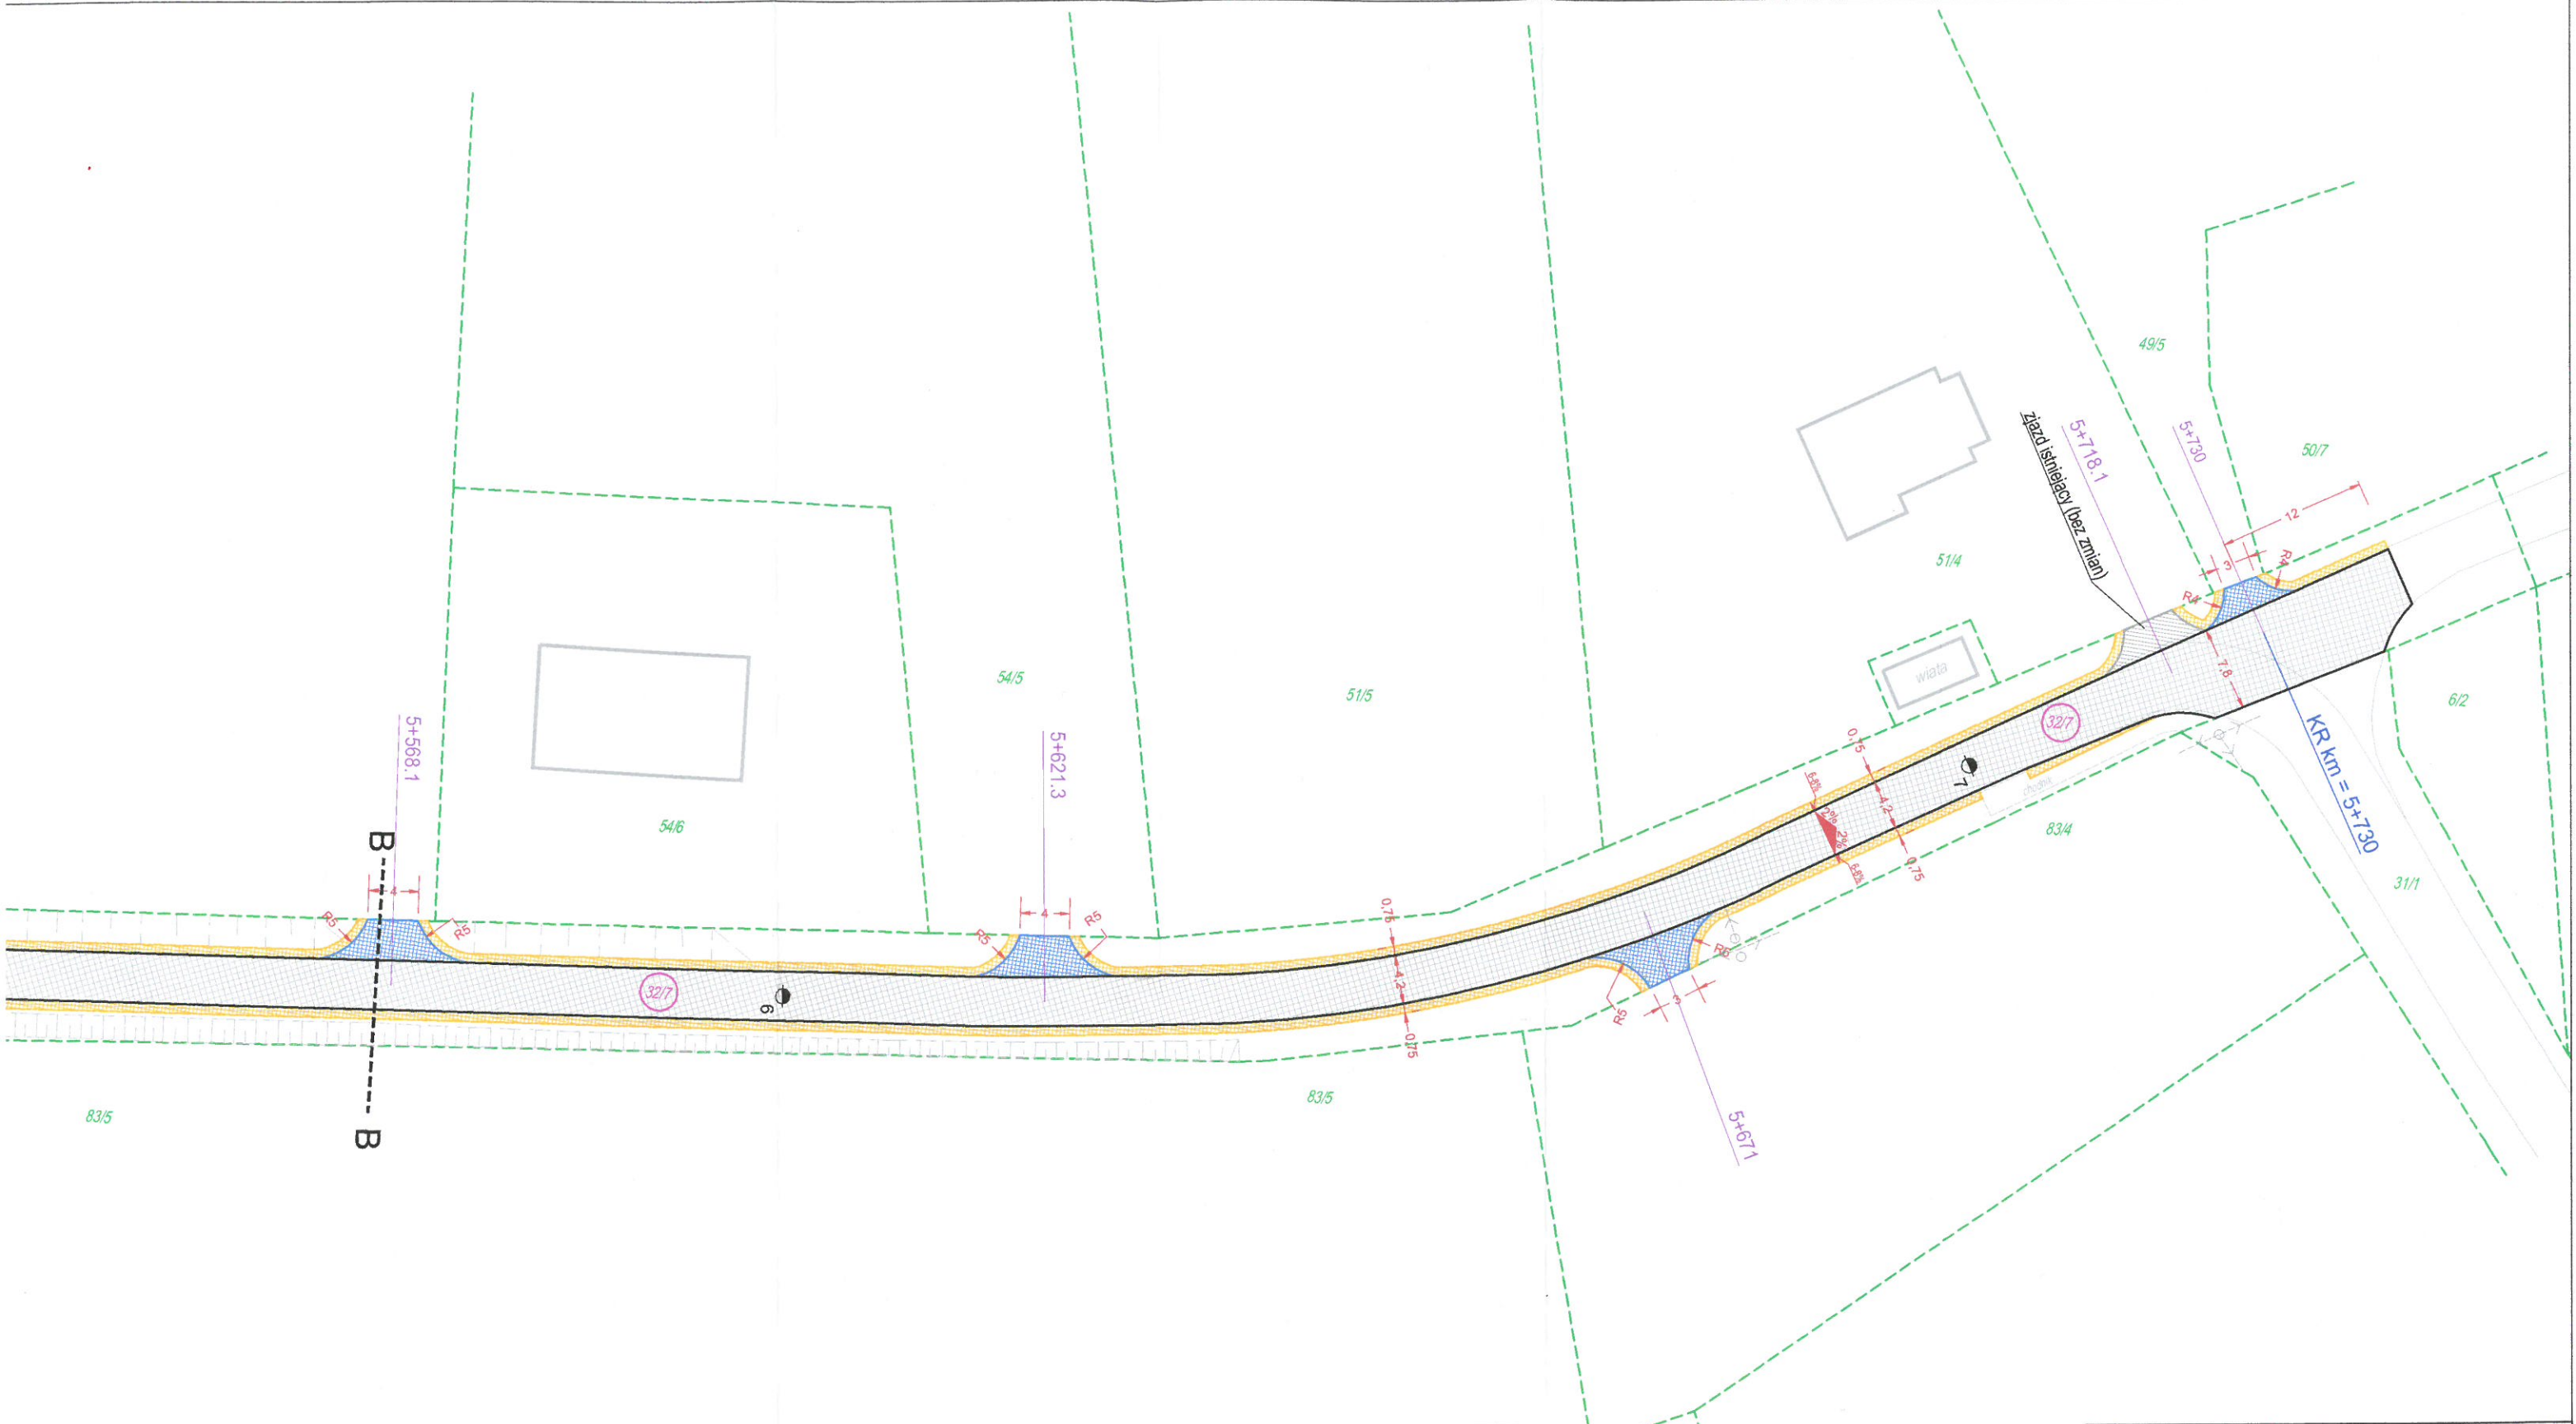

LEGENDA:

| | |
|--|--|
| | - nawierzchnia jezdni z SMA16 JENA (2 755 m ²) |
| | - ulepszone pobocze gruntowe (893 m ²) |
| | - zjazd o nawierzchni z SMA16 JENA (155 m ²) |
| | - charakterystyczny przekrój konstrukcyjny |
| | - numery ewidencyjne działek |
| | - granice ewidencyjne działek |

Temat opracowania:
 Modernizacja (odnowa) DP nr 1121C relacji Jazdrowo - Iłowo - Sępólno Krajeńskie na odcinku o długości 0,610 km zlokalizowanym pomiędzy km 5+120 a km 5+730 jej przebiegu, województwo kujawsko - pomorskie, powiat sępoleński, gmina Sępólno Krajeńskie, jednostka ewid. Sępólno Krajeńskie 041302_5, obręb ewid. Radońsk 0010, na części działek o n-rach ewid. 32/3, 32/4, 32/7.

| | | |
|--|--------------------------|------------------------|
| Tytuł rysunku: PLAN SYTUACYJNY | Skala: 1 : 500 | Nr rys.: 2.2 |
|--|--------------------------|------------------------|

| | | |
|--------------------------------|---|-------------------------|
| BD Opracował: | inż. Edwin ECKERT uprawnienia budowlane nr GP-KZ-7342/278/92 w specjaln. konstr.-inżynieryjn. w zakresie dróg, nawierzchni lotniskowych i mostów | Data: 08.2022 |
|--------------------------------|---|-------------------------|

