



PRZEKROJE KONSTRUKCYJNE

A-A

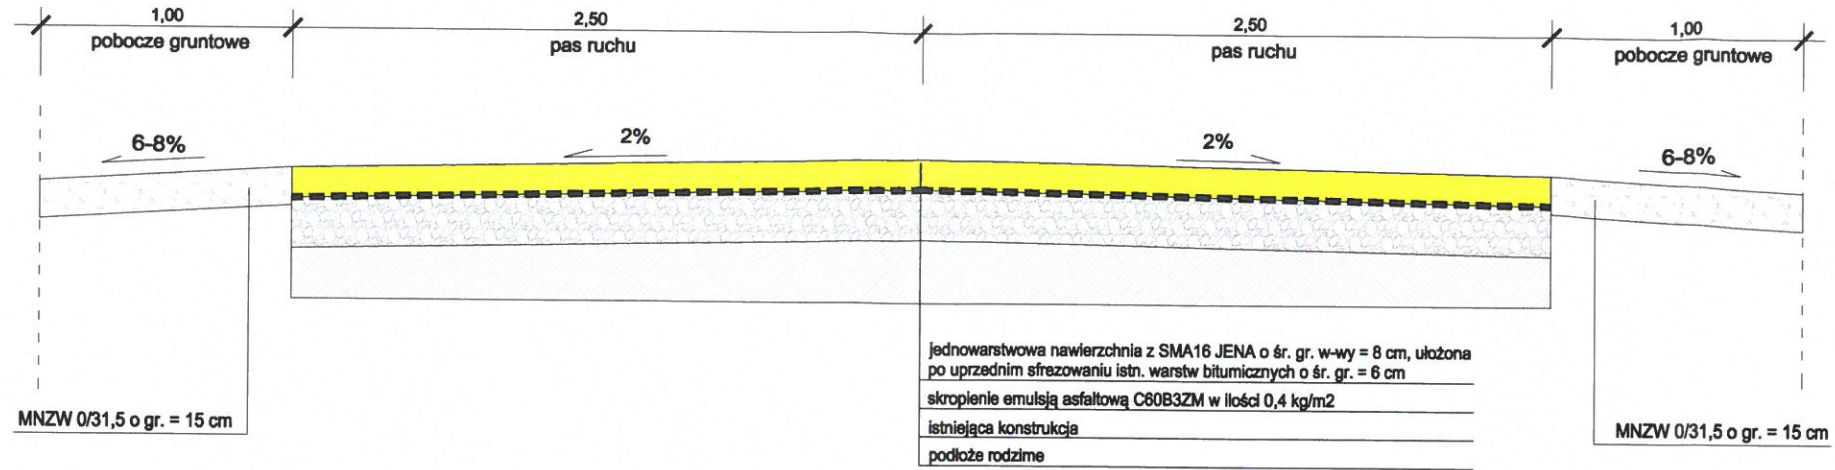

B-B

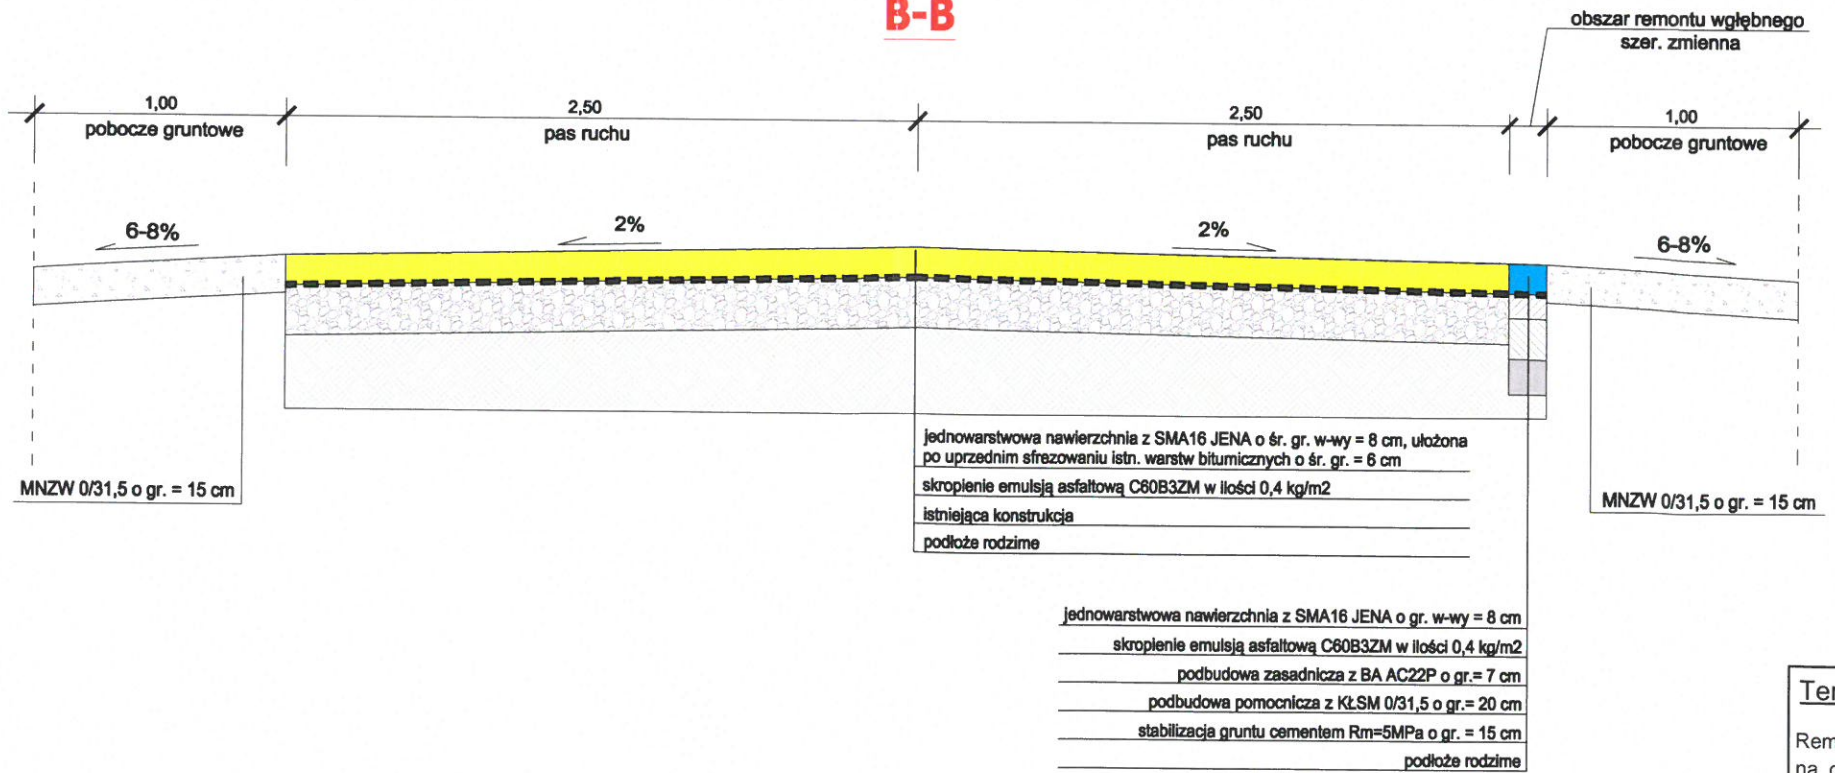


Temat opracowania:

Remont DP 1134C relacji Więcbork - Jastrzębiec - Płosków - Sośno na odc. o dł. 0,720 km zlok. m-dzy km 7+560, a km 8+280 jej przebiegu w m. Jastrzębiec


| | | |
|--|---|-------------------------|
| Tytuł rysunku: PRZEKROJE KONSTRUKCYJNE | Skala: 1 : 40 | Nr rys.: 3.1 |
| BD Opracował: | inz. Edwin ECKERT uprawnienia budowlane nr GP-KZ-7342/278/92 w specjaln. konstr.-inżynierijn. w zakresie dróg, nawierzchni lotniskowych i mostów | Data: 02.2023 |

PRZEKROJE KONSTRUKCYJNE

C-C

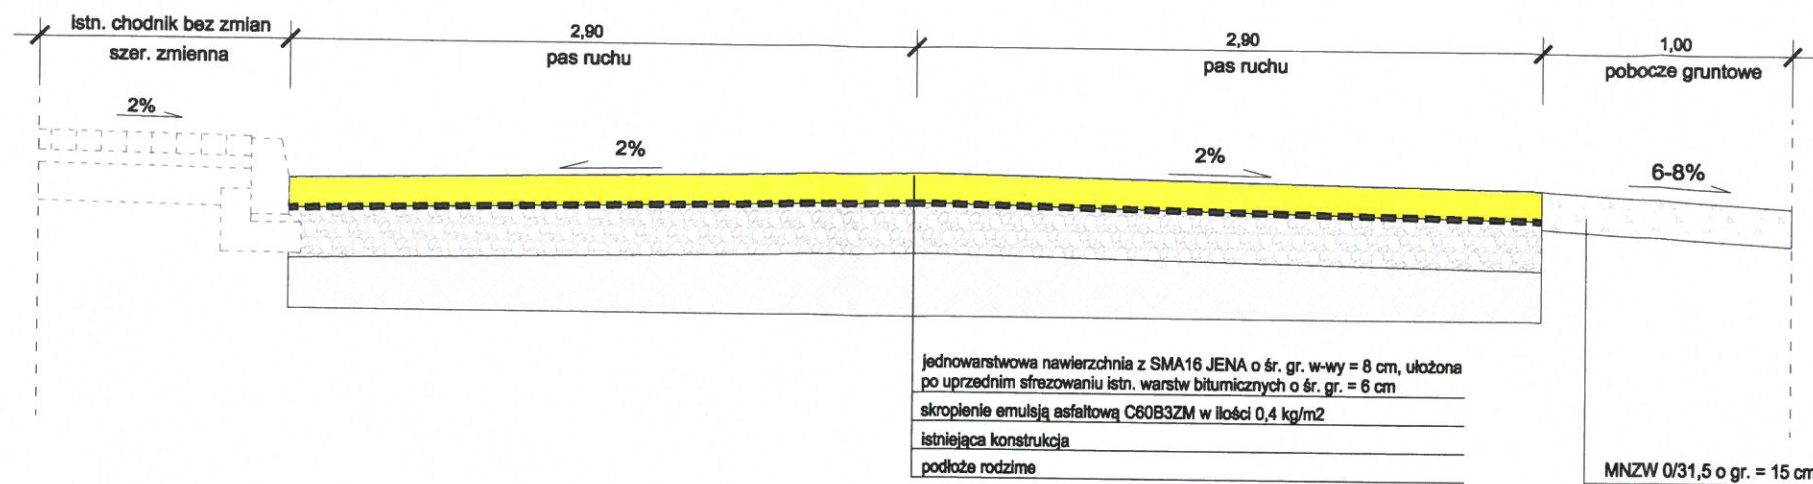

D-D

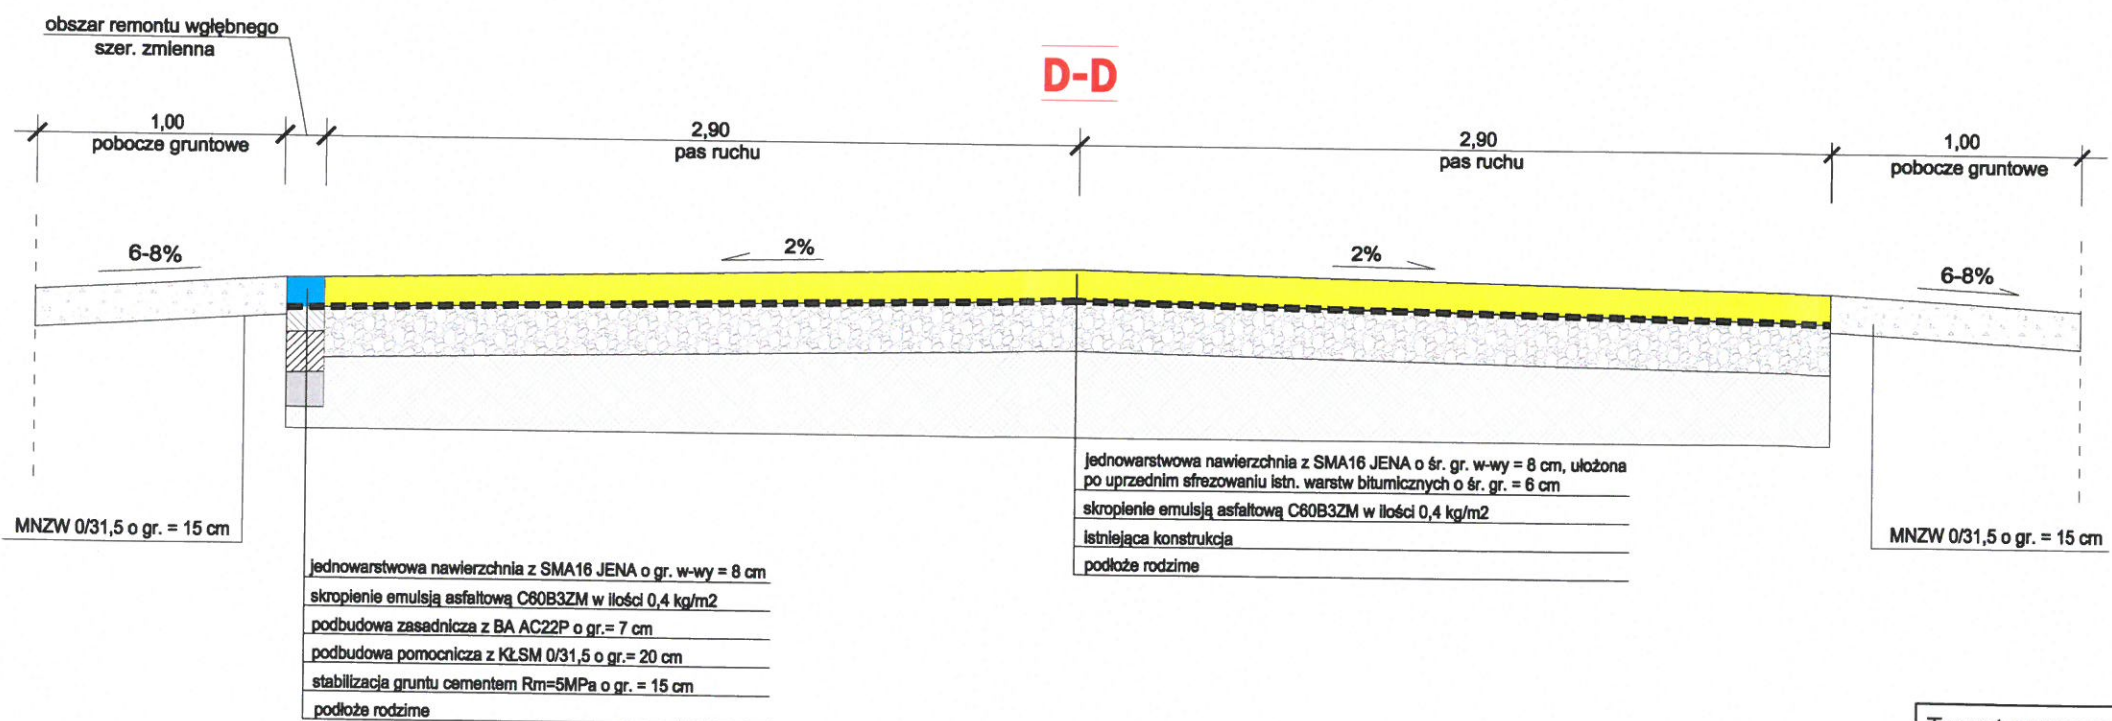

Temat opracowania:

Remont DP 1134C relacji Więcbork - Jastrzębiec - Płosków - Sośno na odc. o dł. 0,720 km zlok. m-dzy km 7+560, a km 8+280 jej przebiegu w m. Jastrzębiec

Tytuł rysunku:

PRZEKROJE KONSTRUKCYJNE

Skala:

1 : 40

Nr rys.:

3.2

BD
Opracował:


inż. Edwin ECKERT
uprawnienia budowlane
nr GP-KZ-7342/278/82
w specj. konstr. inżynierijn.
w zakresie dróg, nawierzchni
lotniskowych i mostów

Data:

02.2023


PRZEKROJE KONSTRUKCYJNE

E-E

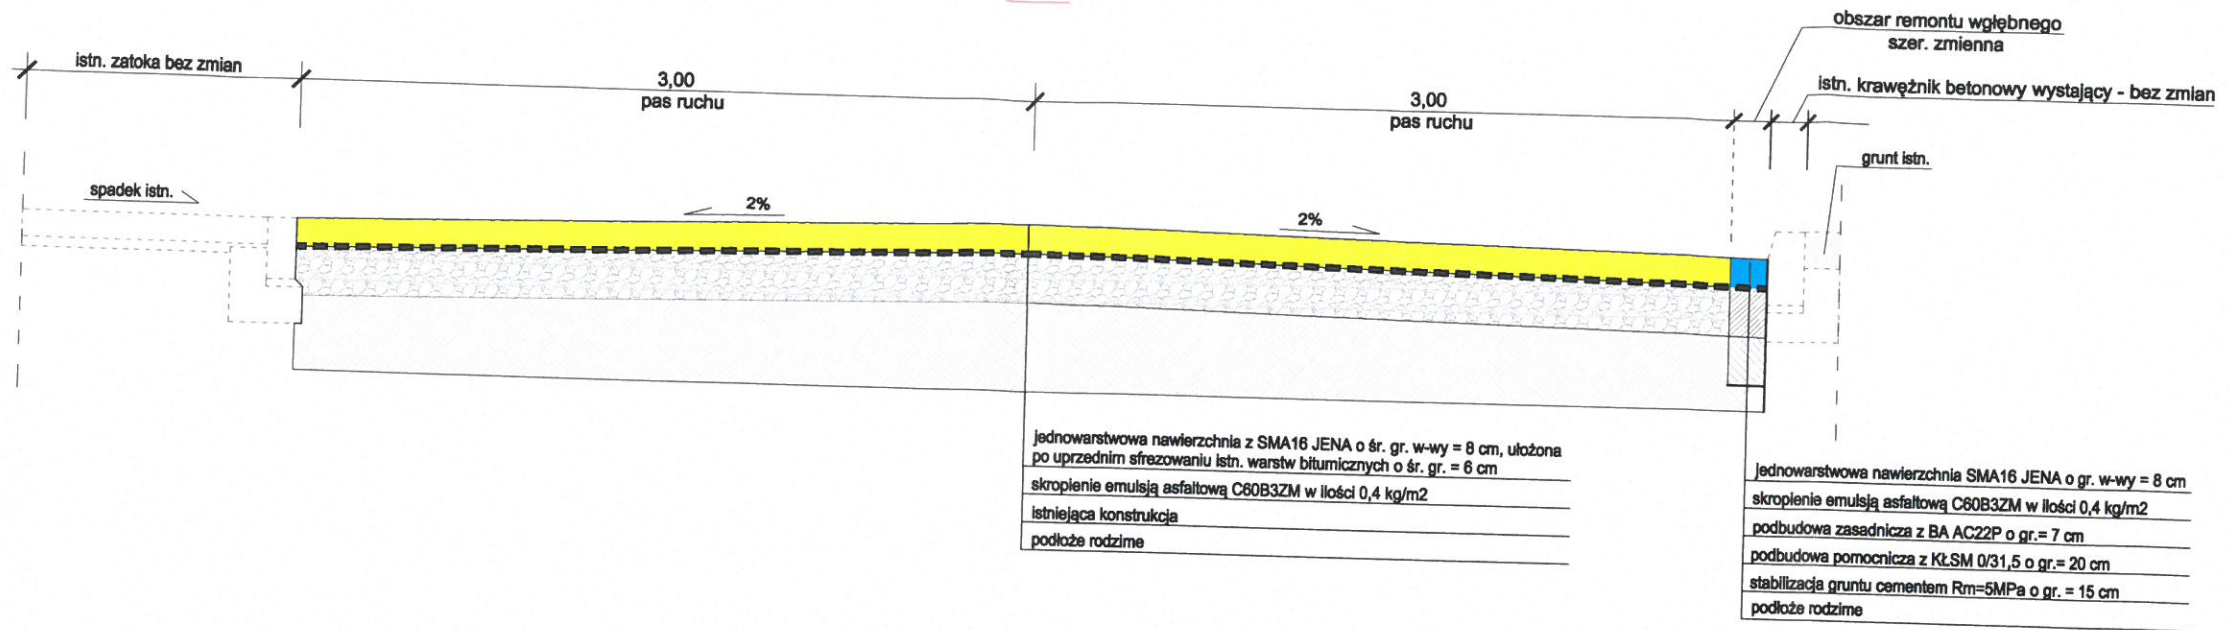

SZCZEGÓŁ "A"

F-F

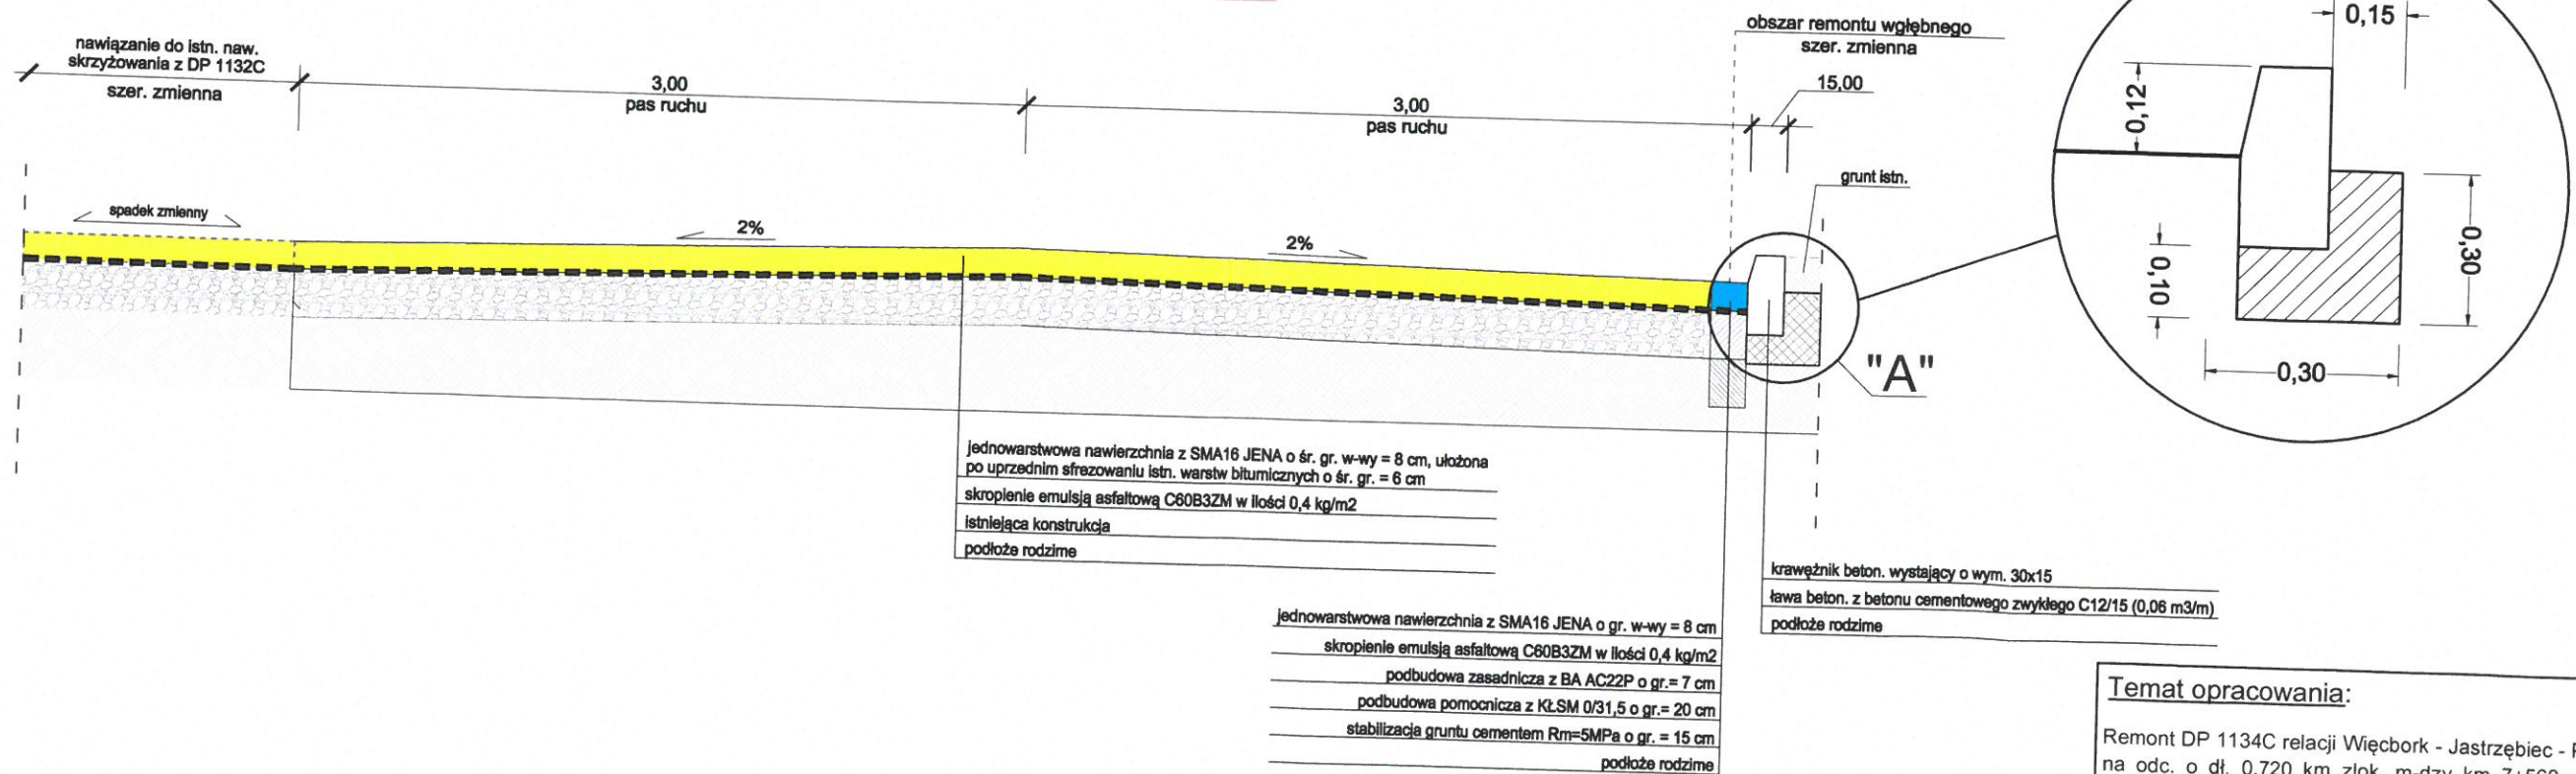

Temat opracowania:

Remont DP 1134C relacji Więcbork - Jastrzębiec - Płosków - Sośno na odc. o dł. 0,720 km złok. m-dzy km 7+560, a km 8+280 jej przebiegu w m. Jastrzębiec

| Tytuł rysunku: | | Skala: | Nr rys.: |
|-------------------------|--|--------|------------------|
| PRZEKROJE KONSTRUKCYJNE | | 1 : 40 | 3.3 |
| BD | inz. Edwin ECKERT uprawnienia budowlane nr GP-KZ-7342/278/92 w specj. konstr.-inżynierijn. w zakresie dróg, nawierzchni lotniskowych i mostów | | Data: 02.2023 |
| Opracował: | | | |