


PRZEKRÓJ KONSTRUKCYJNY

A-A

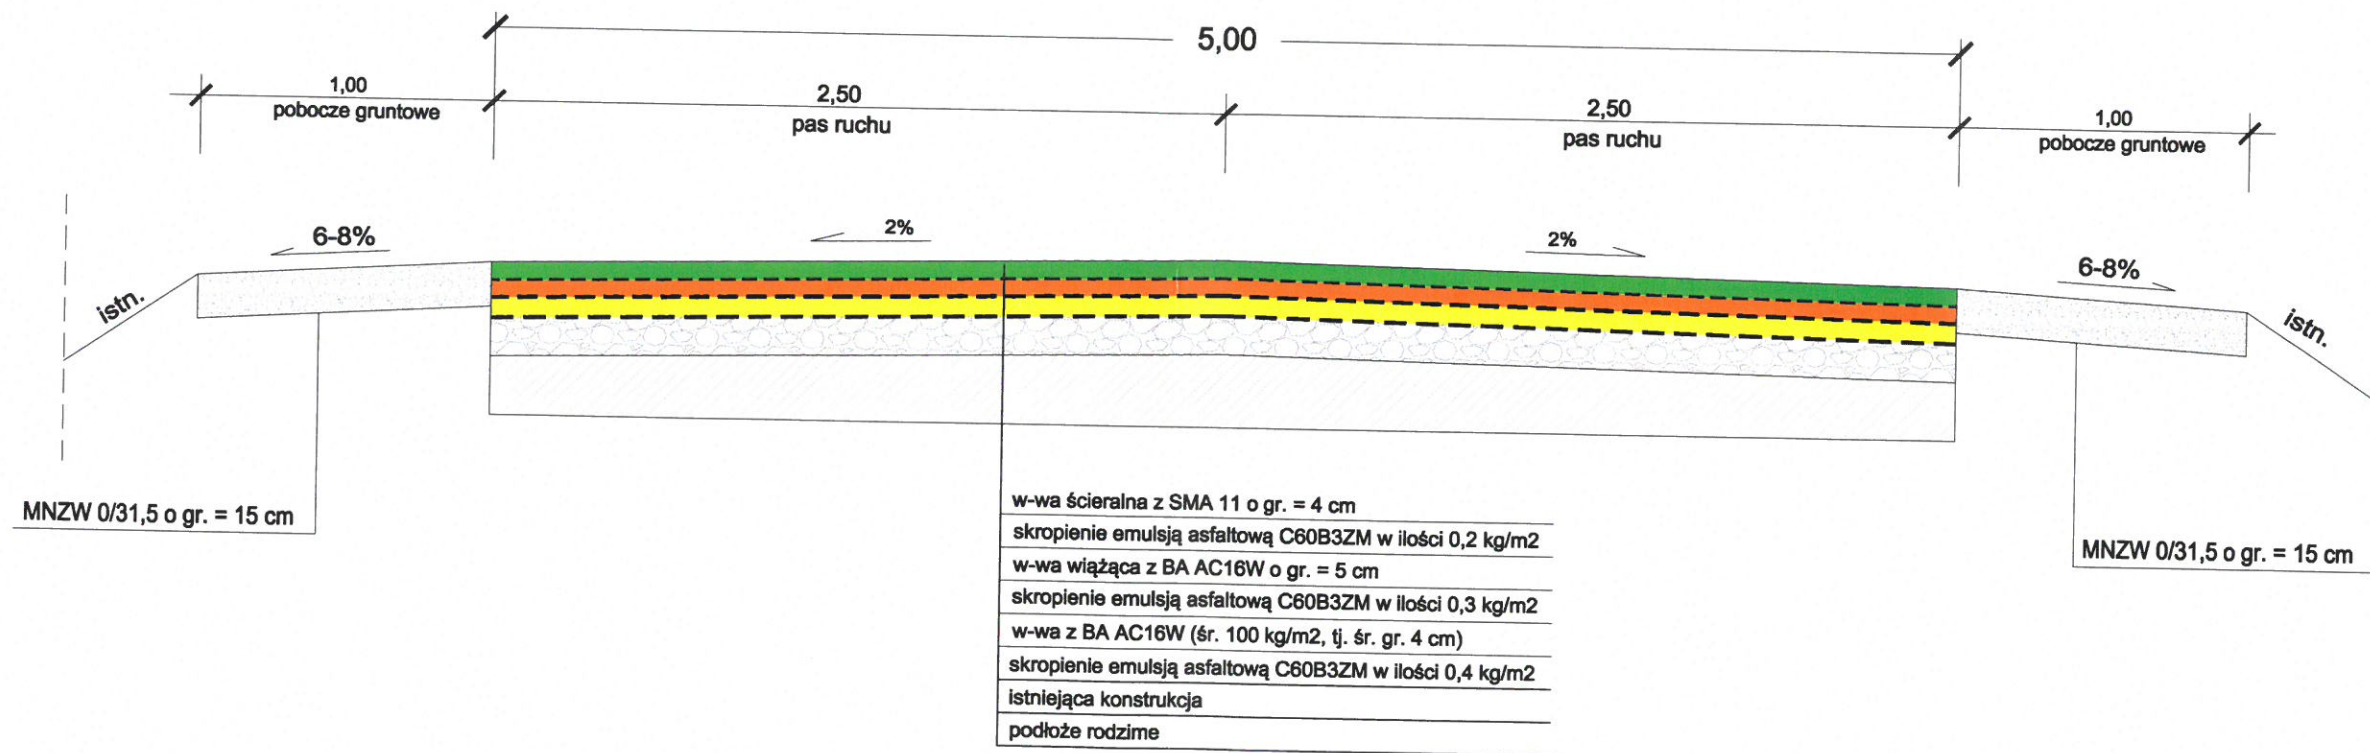

Temat opracowania:

Remont DP 1140C relacji Sośno - Wąwelno - Mrocza (Las)
na odc. o dł. 0,970 km zlok. m-dzy km 3+970, a km 4+940 jej
przebiegu w m. Toninek

Tytuł rysunku: PRZEKRÓJ KONSTRUKCYJNY	Skala: 1 : 40	Nr rys.: 3
BD Opracował:	inż. Edwin ECKERT uprawnienia budowlane nr GP-KZ-7342/278/92 w specjaln. konstr.-inżynieryjn. w zakresie dróg, nawierzchni lotniskowych i mostów	Data: 02.2023