


PRZEKRÓJ A-A

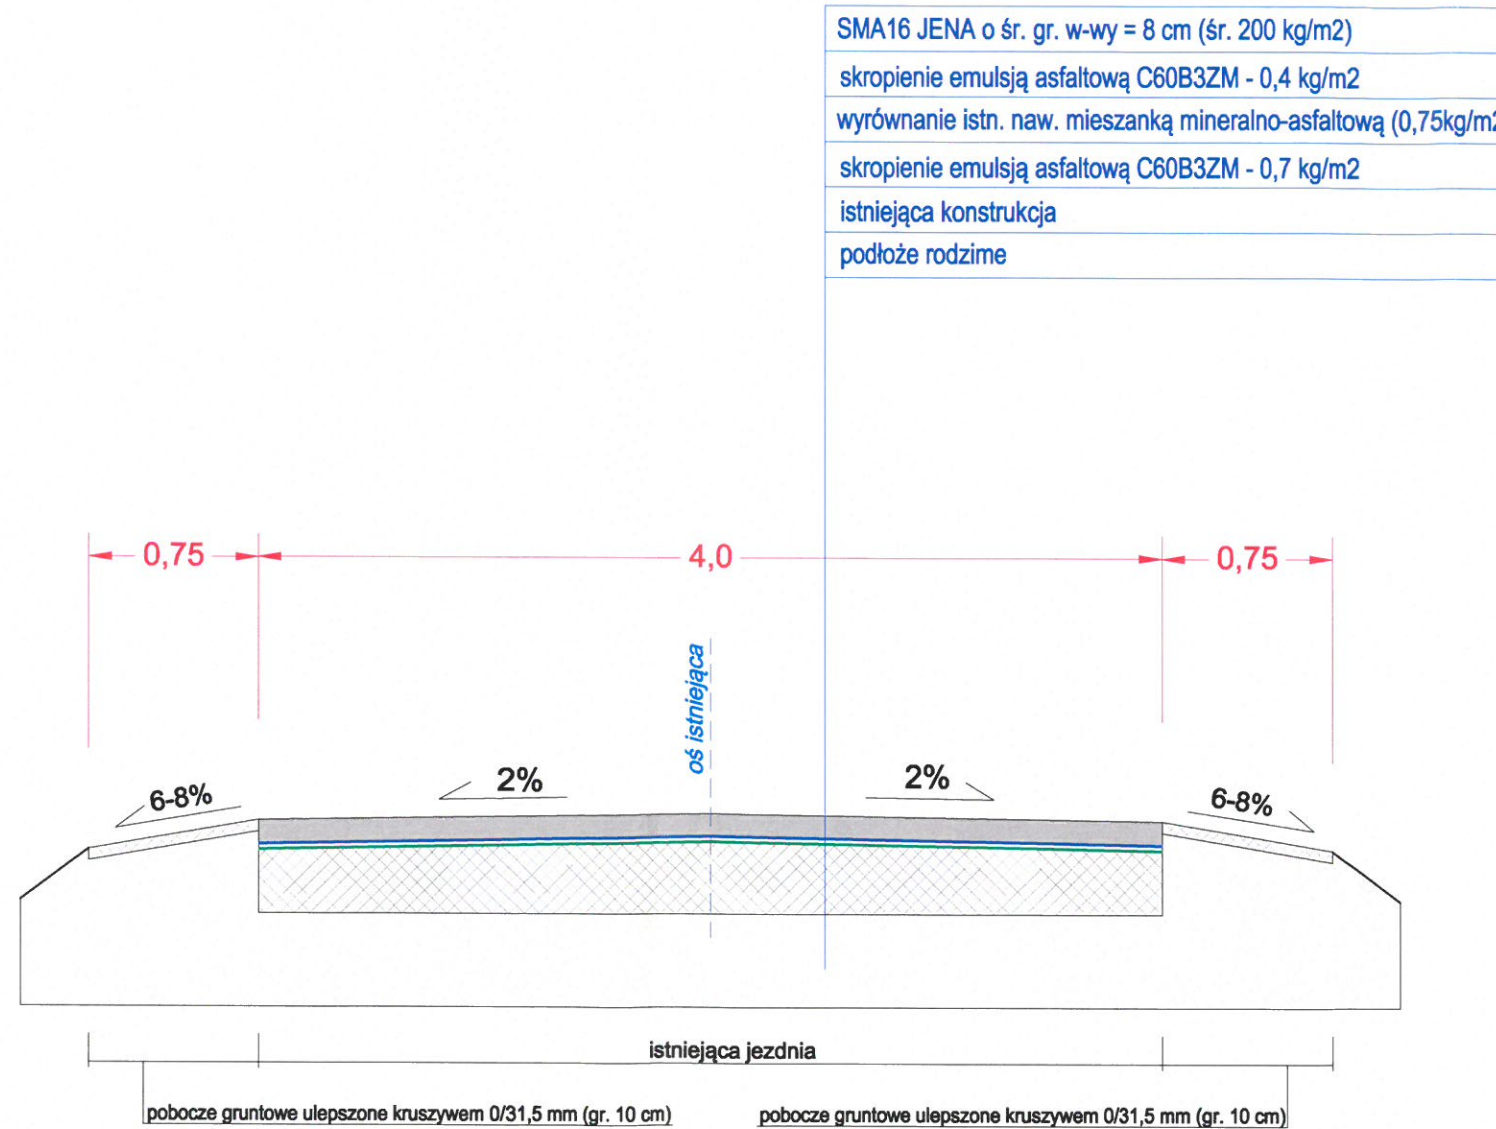

Temat opracowania:

Modernizacja (odnowa) DP nr 1117C relacji Lutówko-Zaleśniak na odcinku o długości 1,45550 km zlokalizowanym pomiędzy km 1+260, a km 2+715,50 jej przebiegu.

Tytuł rysunku:

Przekroje konstrukcyjne

Skala:
1:30

Nr rys.:
3


Nr arkusza:
1 z 3

BD
Opracował:

inż. Edwin ECKERT
uprawnienia budowlane
nr GP-KZ-7342/276/92
w specjaln. konstr.-inżynierijn.
w zakresie dróg, nawierzchni
lotniskowych i mostów

Data:
05.2023

PRZEKRÓJ B-B

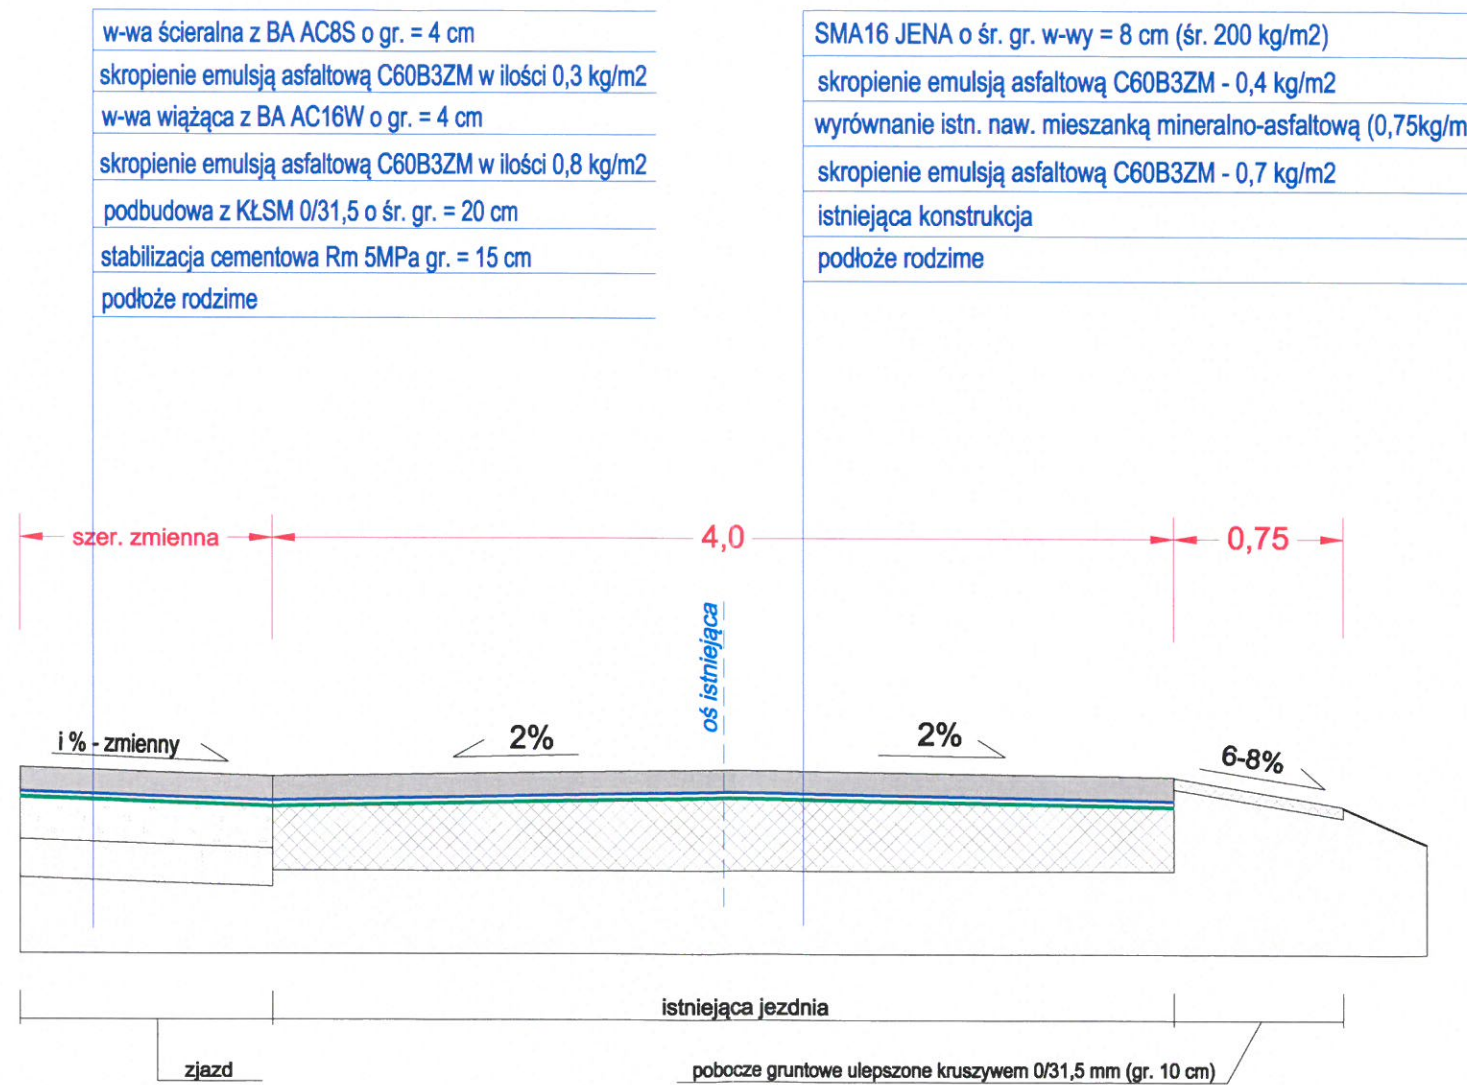


Temat opracowania:

Modernizacja (odnowa) DP nr 1117C relacji Lutówko-Zaleśniak na odcinku o długości 1,45550 km zlokalizowanym pomiędzy km 1+260, a km 2+715,50 jej przebiegu.

Tytuł rysunku:	Skala:	Nr rys.:	Nr arkusza:
Przekroje konstrukcyjne	1:30	3	2 z 3
BD Opracował:	inż. Edwin ECKERT uprawnienia budowlane nr GP-KZ-7342/278/92 w specjaln. konstr.-inżynierijn. w zakresie dróg, nawierzchni lotniskowych i mostów		Data: 05.2023

PRZEKRÓJ C-C

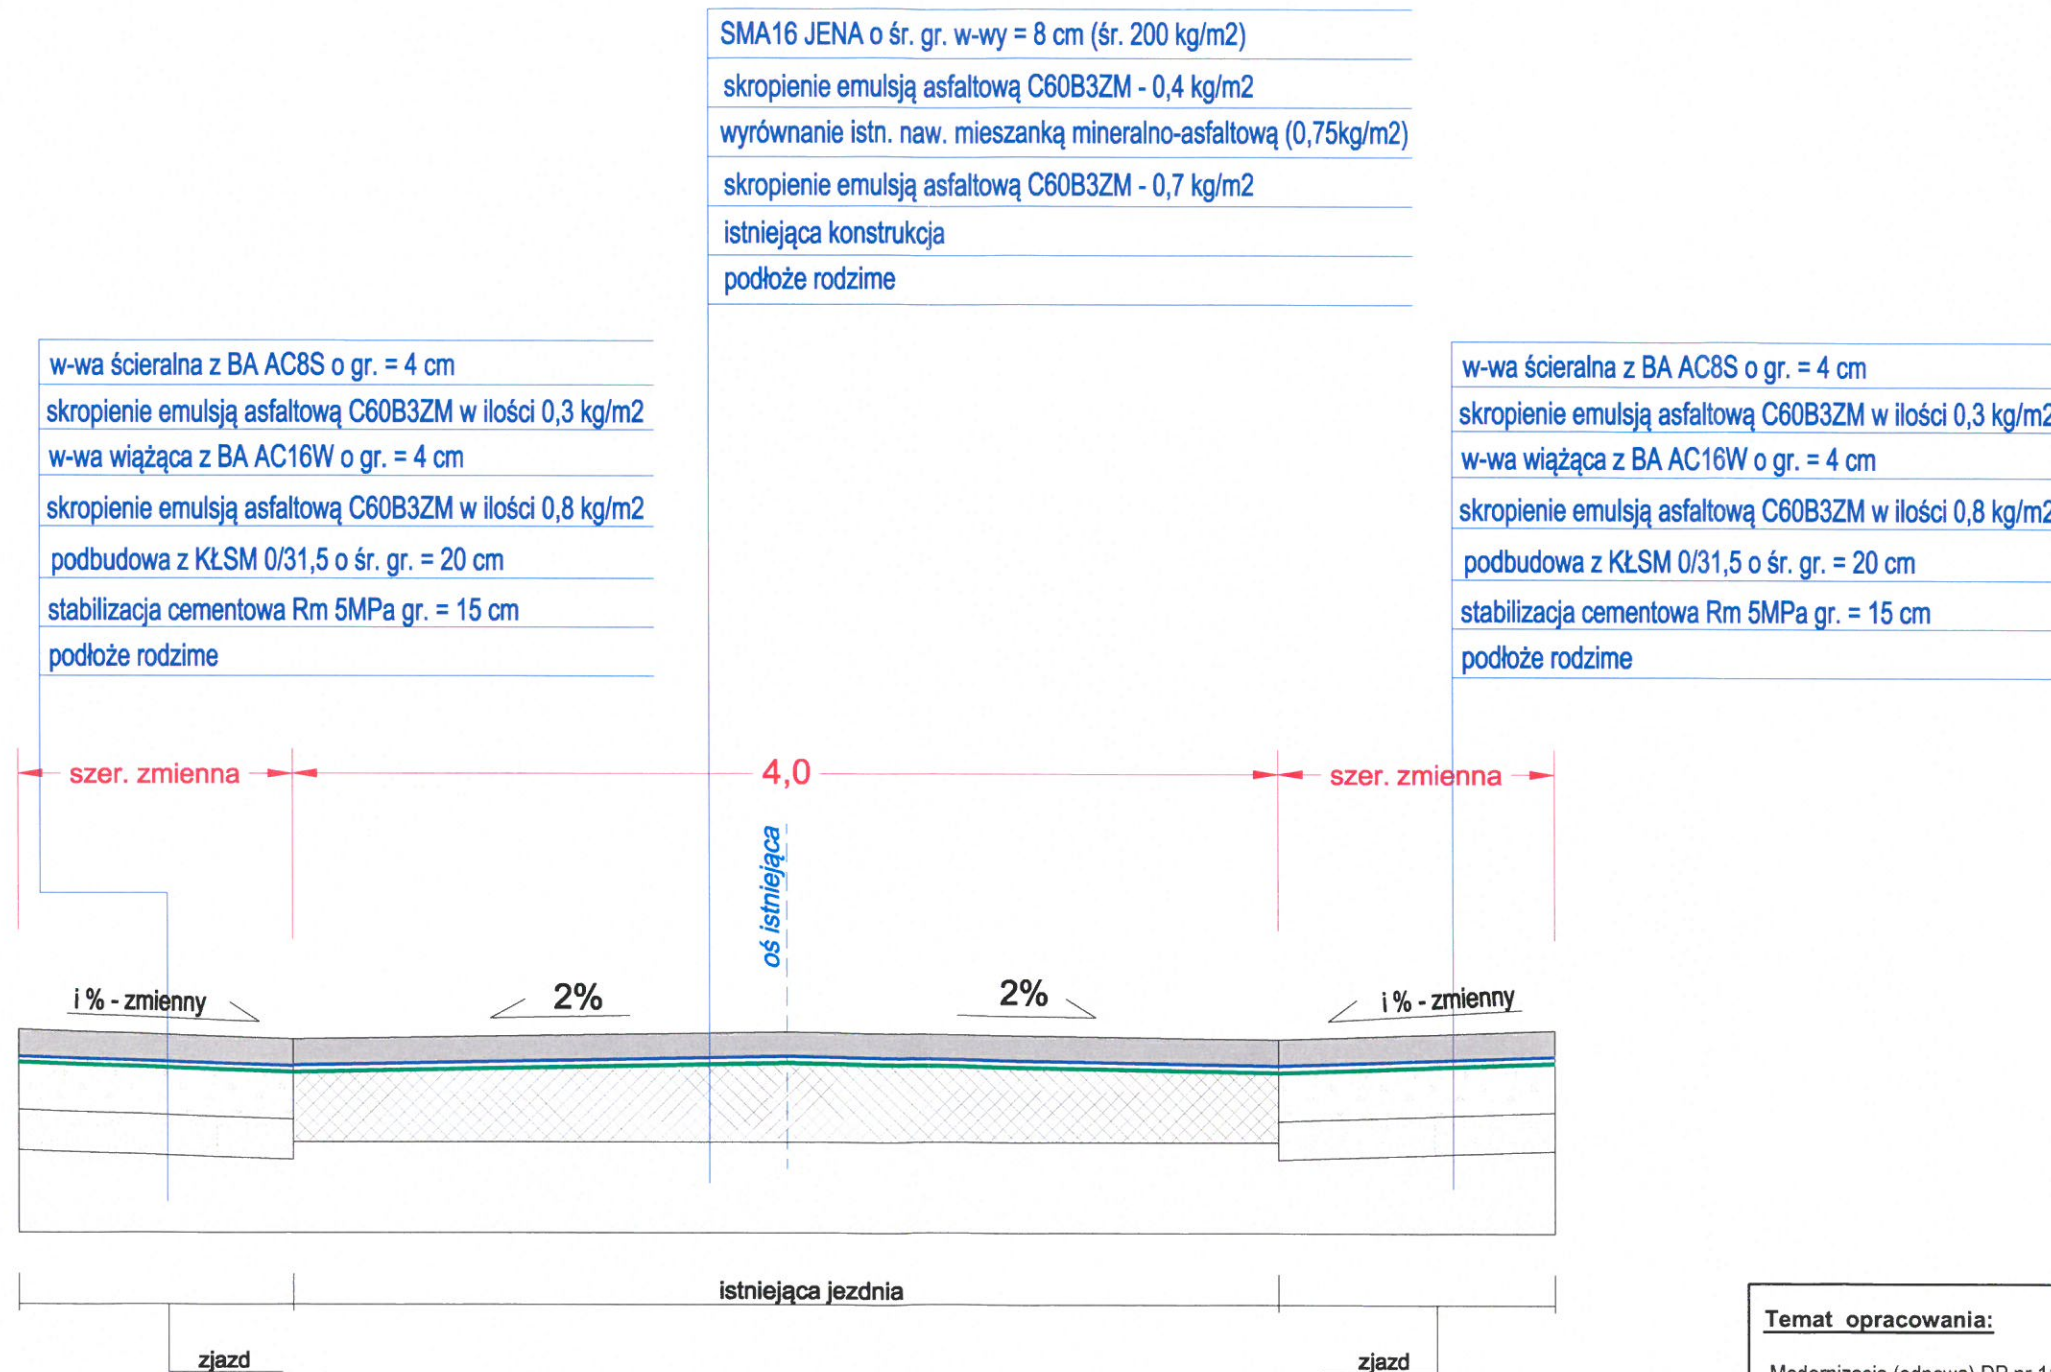

Temat opracowania:

Modernizacja (odnowa) DP nr 1117C relacji Lutówko-Zaleśniak na odcinku o długości 1,45550 km zlokalizowanym pomiędzy km 1+260, a km 2+715,50 jej przebiegu.

Tytuł rysunku:

Przekroje konstrukcyjne

Skala:
1:30

Nr rys.:
3

Nr arkusza:
3 z 3

BD

Opracował:

inż. Edwin ECKERT
uprawnienia budowlane
nr GP-KZ-7342/278/92
w specjaln. konstr.-inżynierijn.
w zakresie dróg, nawierzchni
lotniskowych i mostów

Data:

05.2023