

STAROSTWO POWIATOWE  
w Sępólnie Krajeńskim  
ul. Kościuszki 11  
89-400 Sępólno Krajeńskie  
GN. 6642.15.2016


**PRZEBUDOWA I ROZBUDOWA DP NR 1125C SYPNIEWO - BORZYSZKOWO NA ODC. OD KM 5+900 DO KM 9+299;  
ETAP VII - PRZEBUDOWA DROGI NA ODCINKU O DŁUGOŚCI 1,000 KM ZLOKALIZOWANYM POMIĘDZY KM 7+499, A KM 8+499  
JEJ PRZEBIEGU, NA DZ. O N-RACH EWID. 49 I 64 W M. BORZYSZKOWO, GM. WIĘCBORK  
WRAZ Z ZASYGNALIZOWANIEM PRZEBIEGU DROGI WOJEWÓDZKIEJ NR 242 RELACJI WIĘCBORK - ŁOBŻENICA - FALMIEROWO  
NA TLE WYRYSU Z MAPY EWIDENCYJNEJ**

Województwo: kujawsko-pomorskie  
Powiat: sępoleński  
Jednostka ewidencyjna: 041304\_5, Więcbork - G  
Obręb: 0001, Borzyszkowo  
Arkusz: 3  
Działka: 49, 55, 64

Zwolnione z uiszczenia opłaty  
skarbowej art. 3 ustawy o opłacie  
skarbowej z dnia 16 listopada 2006 r.  
(Dz. U. z 2006 nr 225 poz. 1635)

WYRYS Z MAPY EWIDENCYJNEJ  
SKALA 1:5000

Układ wsp. płaskich: 65 strefa 3, układ odn.: Kronsztadt 86  
obr. Borzyszkowo 0001, ark. 3: dz. 49, 55, 64  
Sekcje mapy: 344.331.2; 344.332.1; 344.314.3; 344.313.4

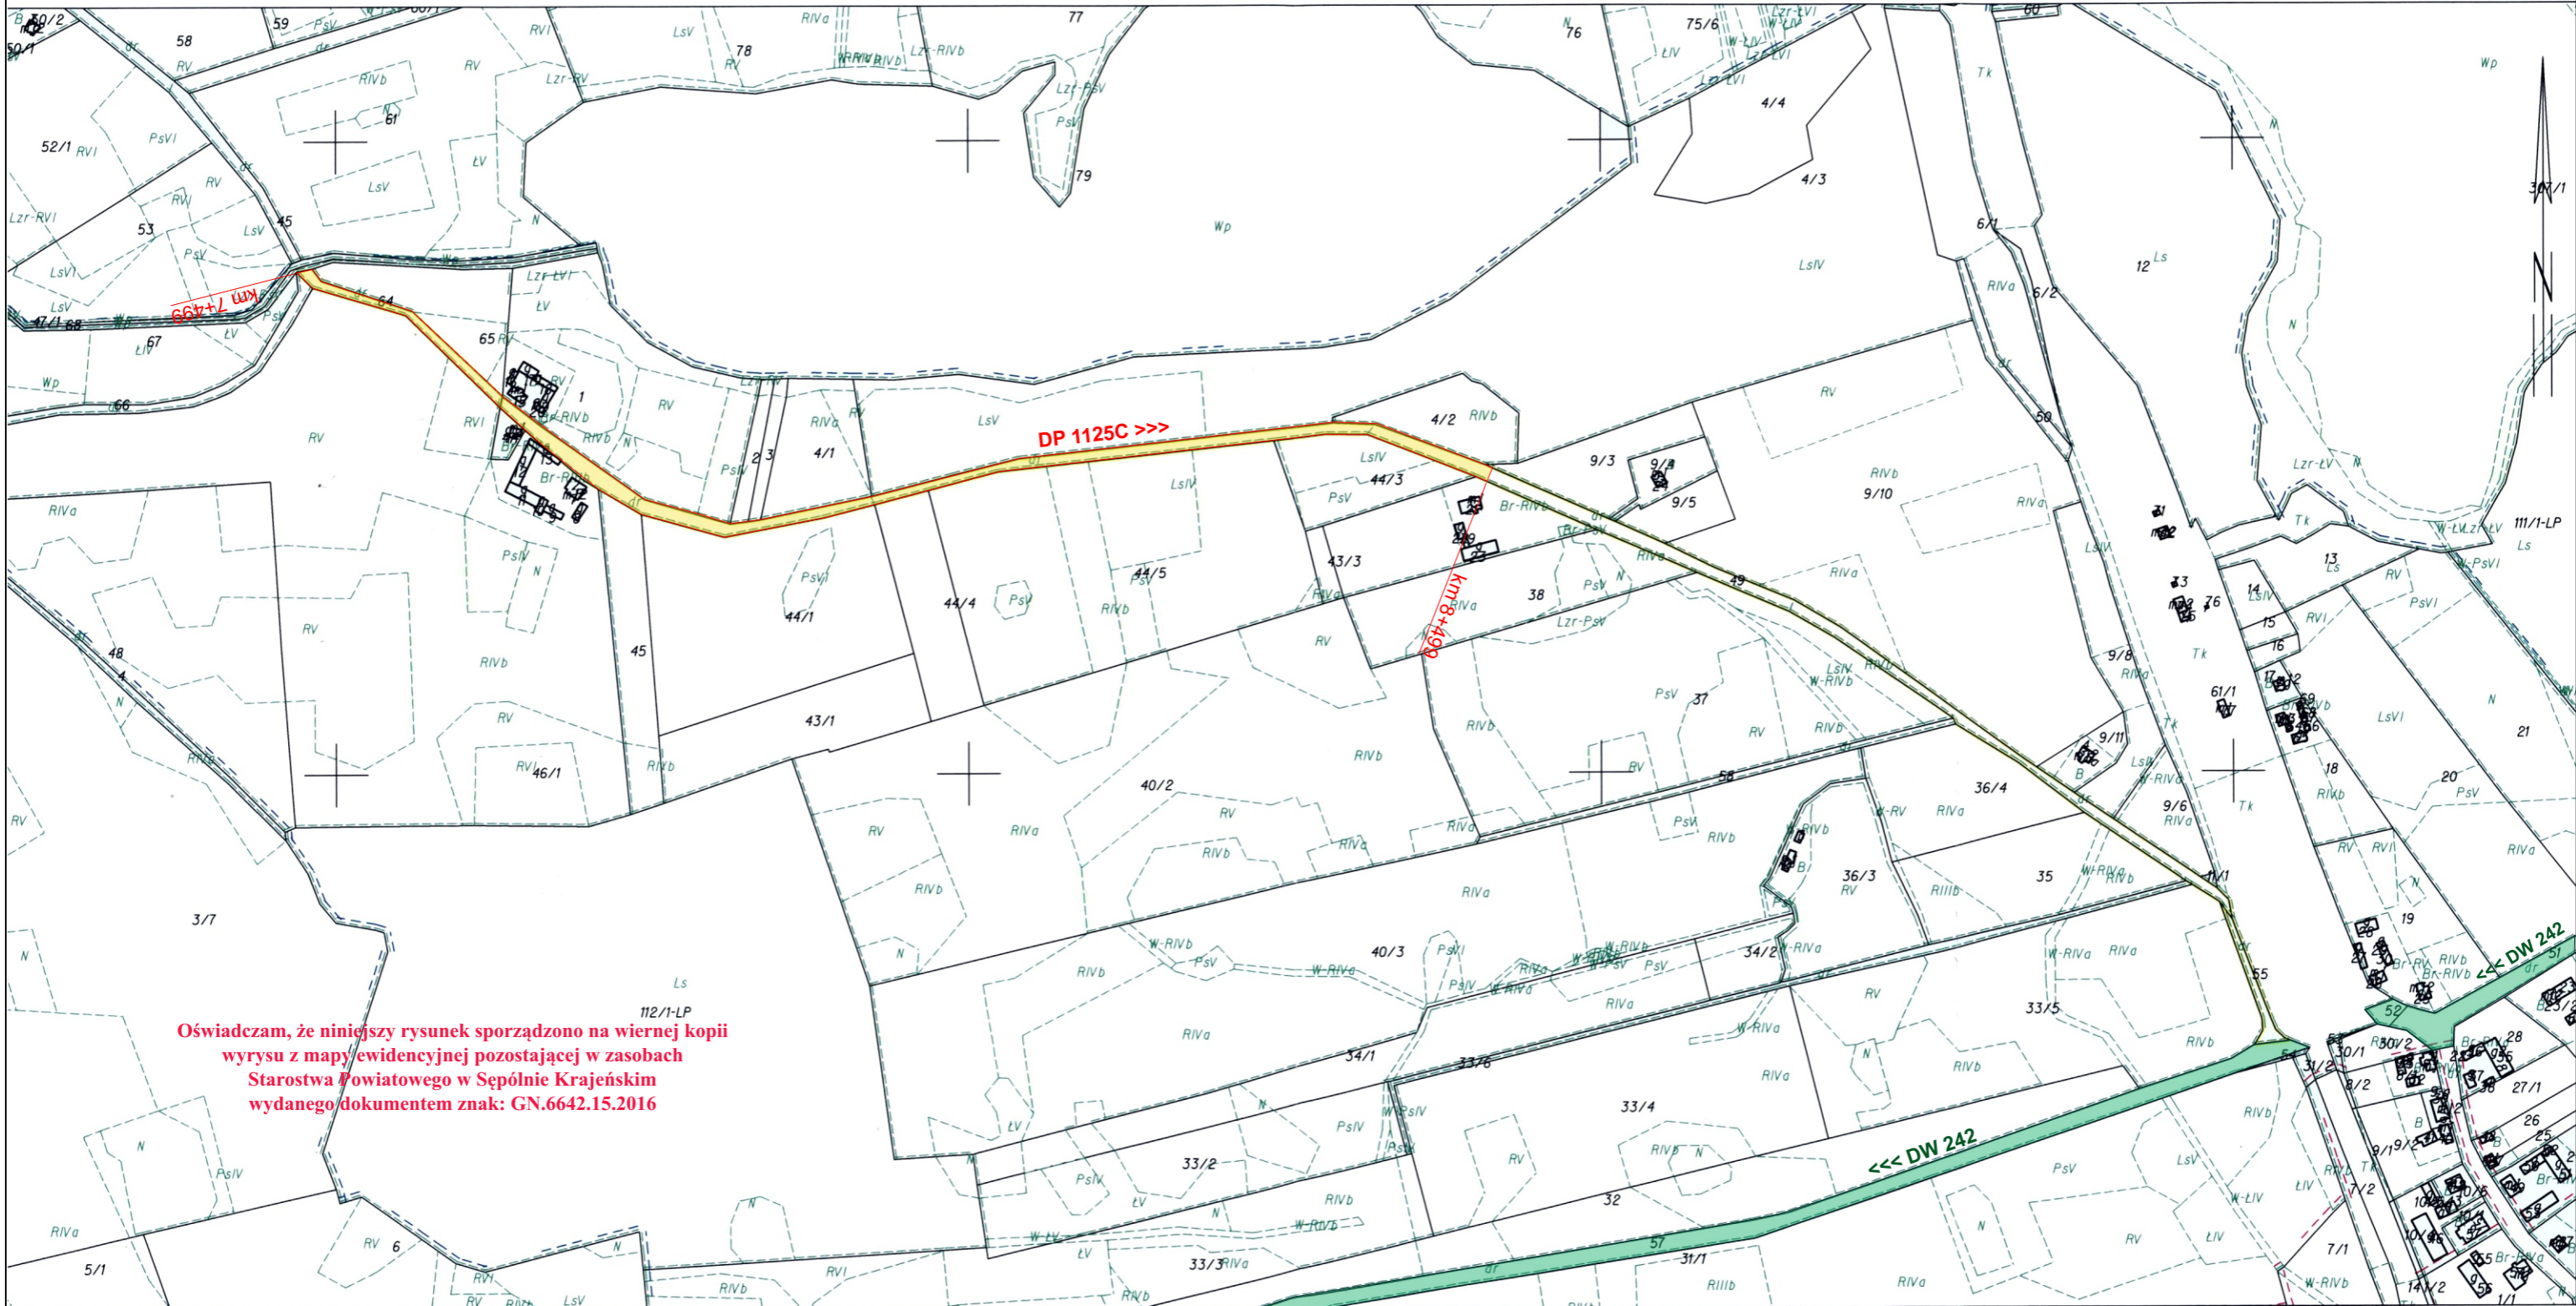

Oświadczam, że niniejszy rysunek sporządzono na wiernej kopii  
wyrisu z mapy ewidencyjnej pozostającej w zasobach  
Starostwa Powiatowego w Sępólnie Krajeńskim  
wydanego dokumentem znak: GN.6642.15.2016

Sępólno Krajeńskie dn. 2016-01-08  
Sporządziła) wydruk: Barbara Solarek

**INSPEKTOR**  
  
**mgr Barbara Solarek**

- droga powiatowa 1125C
- droga wojewódzka 242