


# OD KM 7+499 DO KM 8+499

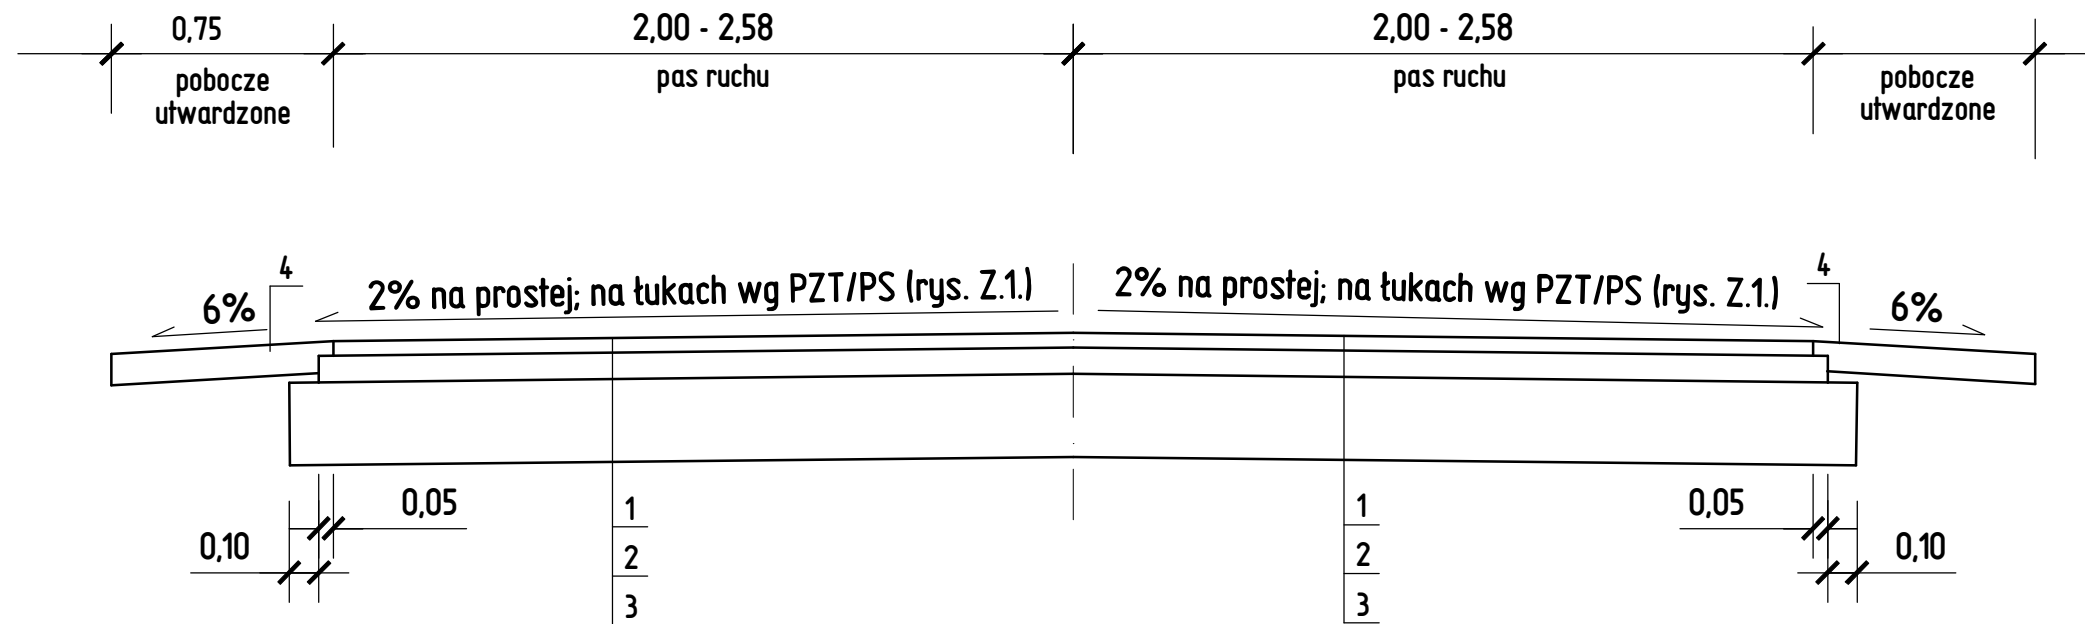

## OZNACZENIA:

1	warstwa ścieralna z betonu asfaltowego AC11S gr. 5 cm
2	podbudowa zasadnicza z betonu asfaltowego AC22P gr. 7 cm
3	istn. podbudowa pomocnicza z kruszywą łamanego stabil. mechanicznie 0/31,5 mm gr. 20 cm wyrównana mieszanką kruszyw o ziarnach przekruszonych lub łamanych frakcji o wymiarze d/D równej 0/31,5 mm, stabiliz. mechanicznie, przy śr. gr. w-wy wyrównania do 10 cm
4	pobocze utwardzone kruszywem łamanym stabil. mechanicznie 0/31,5 mm gr. 10 cm

JEDNOSTKA PROJEKTOWA		INWESTOR		
Zarząd Drogowy w Sępólnie Krajeńskim ul. Koronowska 5 89-400 Sępólno Kraj.		Zarząd Drogowy w Sępólnie Krajeńskim Powiat Sępoleński ul. Koronowska 5, 89-400 Sępólno Krajeńskie		
<b>Obiekt:</b>		Przebudowa i rozbudowa DP nr 1125C Sypniewo - Borzyszkowo na odc. od km 5+900 do km 9+299; ETAP VII - przebudowa drogi na odcinku o długości 1,000 km zlokalizowanym pomiędzy km 7+499, a km 8+499 jej przebiegu, na dz. o n-rach ewid. 49 i 64 w m. Borzyszkowo, gm. Więcbork		
<b>Projektant:</b>	mgr inż. Dariusz Kędziora	upr. bud. Nr KUP/0122/POOD/10 do projektowania bez ograniczeń w specjalności drogowej w zakresie dróg	<b>Podpis:</b>	<b>Data:</b> 10.03.2016
<b>Opracował:</b>	techn. Włodzimierz Lopiński	=====	<b>Podpis:</b>	<b>Data:</b> 10.03.2016
<b>Branża:</b>	DROGOWA	<b>Tytuł opracowania</b>	PRZEKRÓJ NORMALNY - RYSUNEK ZAMIENNY	<b>Skala:</b> 1:25
<b>Stadium:</b>	PROJEKT BUDOWLANY			<b>Rys. nr</b> Z.2