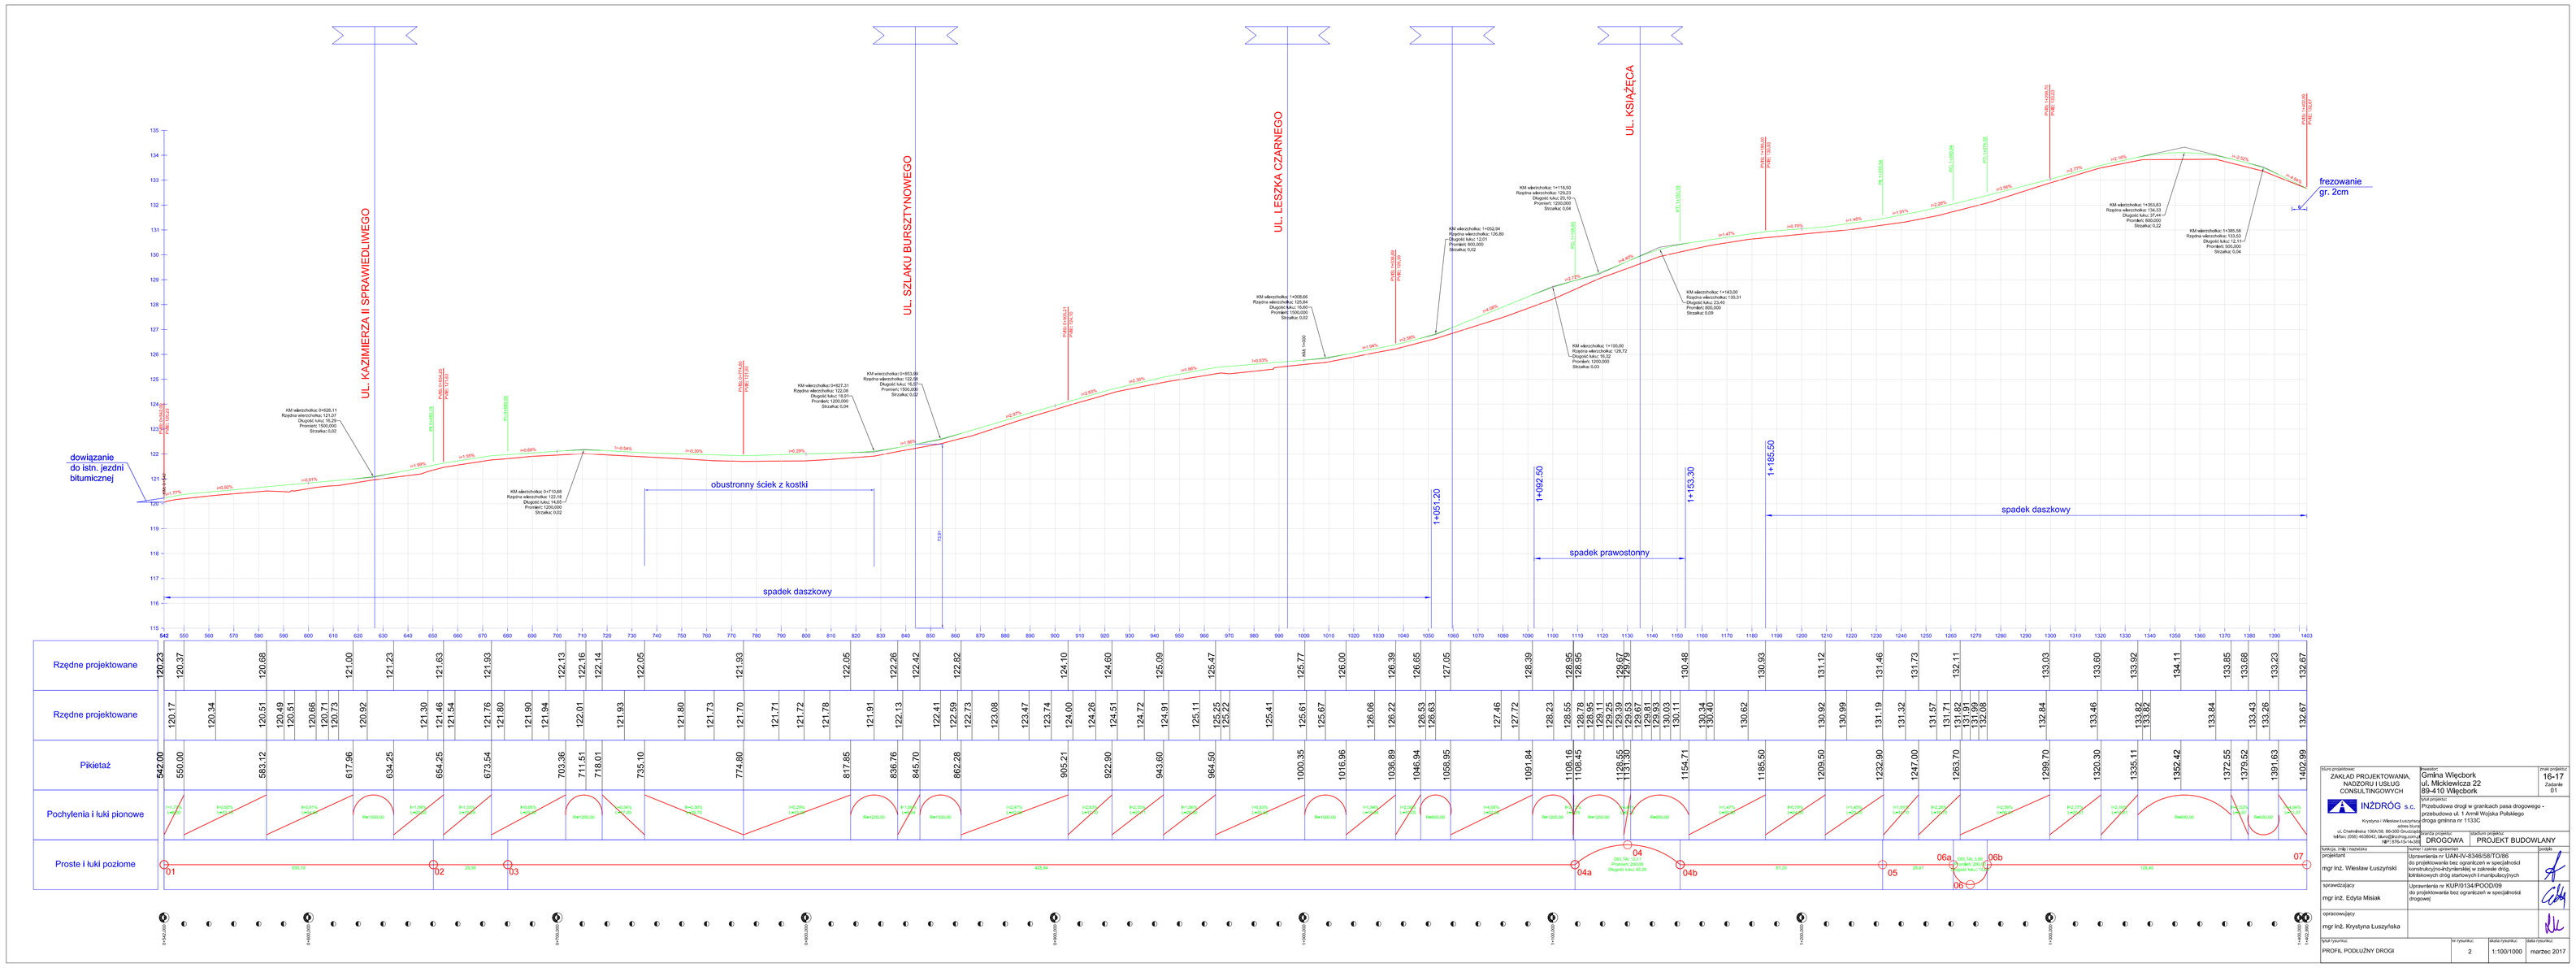


| | | |
|---|---|---|
| ZAKŁAD PROJEKTOWANIA, NADZORU I USŁUG CONSULTINGOWYCH INŻDRÓG s.c. Wystawca: I Wiesław Luszyński adres firmy: ul. Chełmińska 150/35, 86-300 Grudziądz tel/fax: (056) 4539340, kom.0502 [illegible] NIP 876-10-[illegible] | Gmina Więcbork ul. Mickiewicza 22 89-410 Więcbork | 16-17 Załącznik 01 |
| | Tytuł projektu: Przebudowa drogi w granicach pasa drogowego - przebudowa ul. 1 Armii Wojska Polskiego droga gminna nr 113DC | |
| | Branża i przedmiot projektu: DROGOWA | PROJEKT BUDOWLANY |
| Funkcja, tytuł i nazwisko projektanta: mgr inż. Wiesław Luszyński | Numer i zakres uprawnień: Uprawnienia nr UA/NW-IV-6346/35/TO/86 do projektowania bez ograniczeń w specjalności konstrukcyjno-budowlanej w zakresie dróg, lotniskowych dróg startowych i manipulacyjnych | podpis |
| sprawdzający: mgr inż. Edyta Misiak | Uprawnienia nr KUR/0134/POOD/09 do projektowania bez ograniczeń w specjalności drogowej | |
| opracowujący: mgr inż. Krystyna Luszyńska | | |
| Tytuł rysunku: PROFIL PODŁUŻNY DROGI | Nr rysunku: 2 | Skala rysunku: 1:500/1000 Data rysunku: marzec 2017 |