



PRZEKRÓJ NORMALNY NR 1

km: 0+542,00 - 0+633,40
km: 1+095,00 - 1+123,00

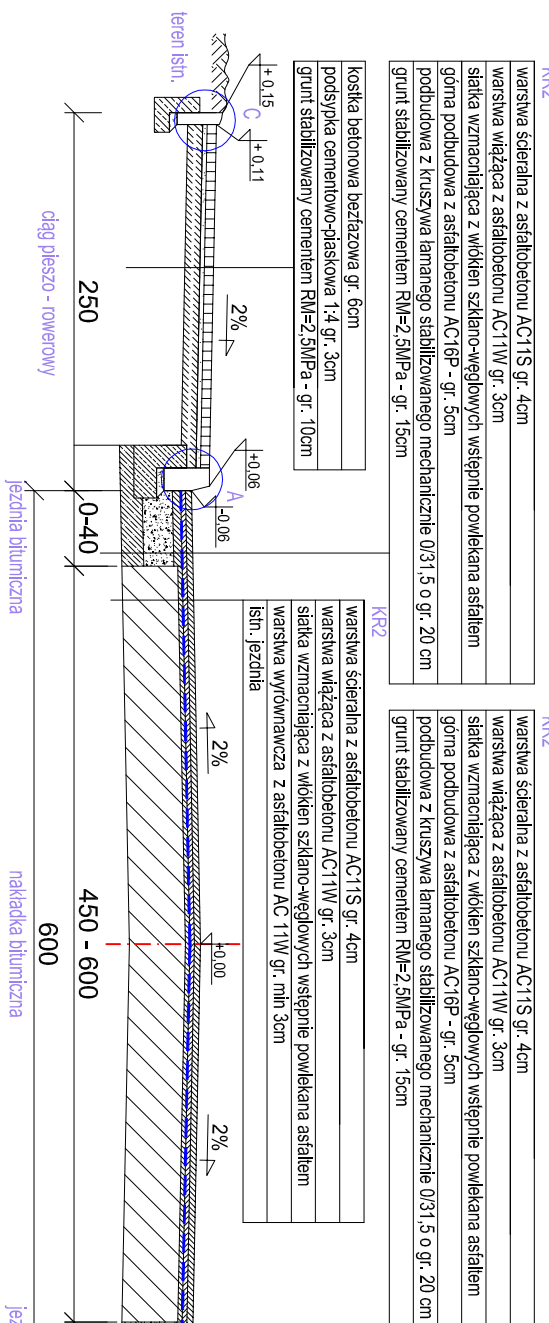


PRZEKRÓJ NORMALNY NR 2

km: 0+633,40 - 0+670,80

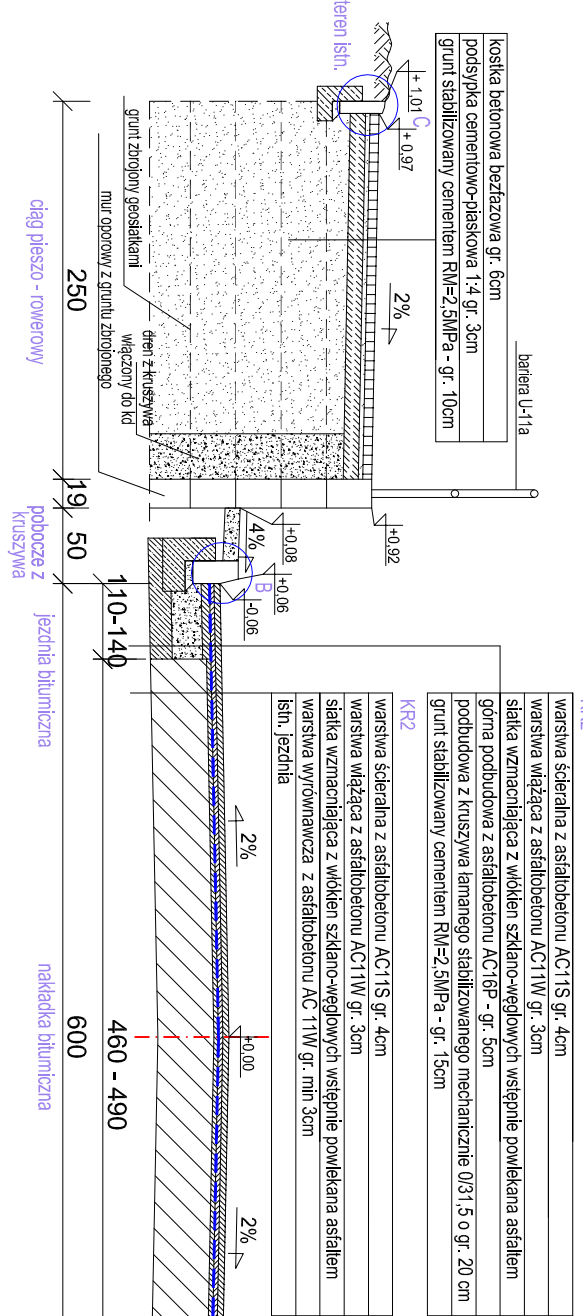


PRZEKRÓJ NORMALNY NR 3a

km: 0+633,40 - 0+735,10, 0+827,31 - 0+870,00

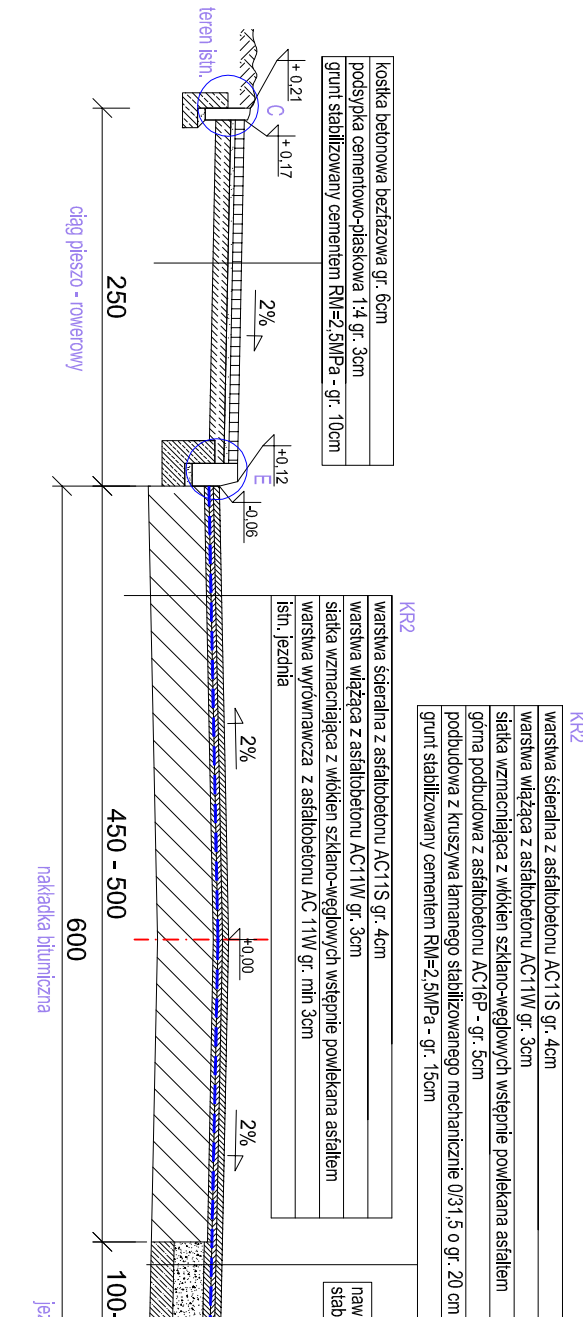


PRZEKRÓJ NORMALNY NR 31

km: 0+735.10 - 0+827.3

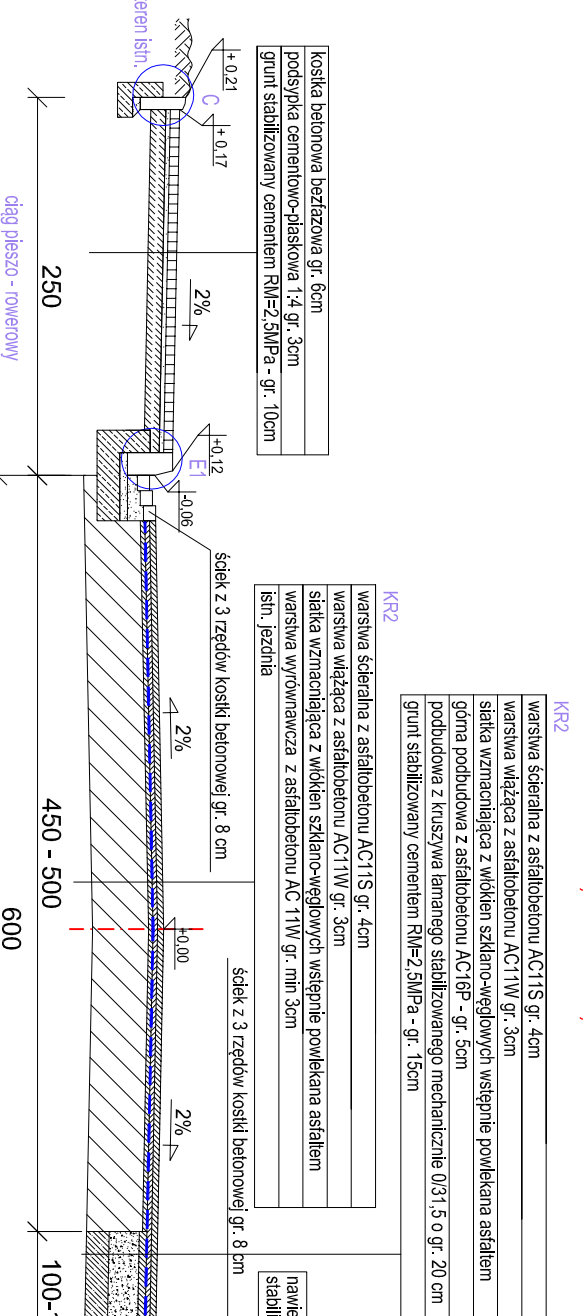


ΠΡΟΤΕΙΝΟΜΕΝΗ ΛΥΣΗ

km: 0+870,00 - 1+005,00

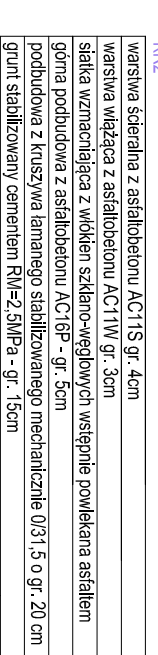


PRZEKRÓJ NORMALNY NR 5

km: 1+005,00 - 1+052,00

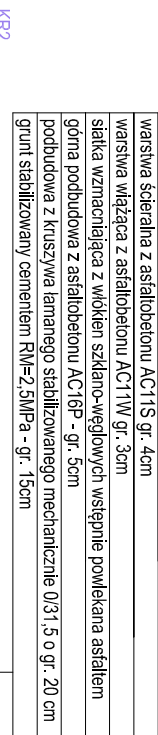


PRZEKRÓJ NORMALNY NR 6

km: 1+073,00 - 1+092,5

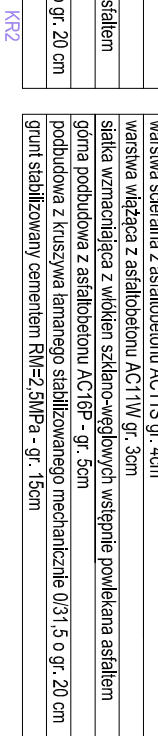


PRZEKRÓJ NORMALNY NR

km: 1+092,50 - 1+153,

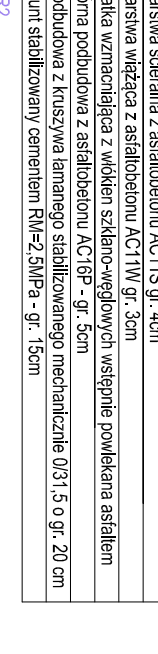


PRZEKROJ NORMALNY NR 8

km: 1+153,30 - 1+270,0


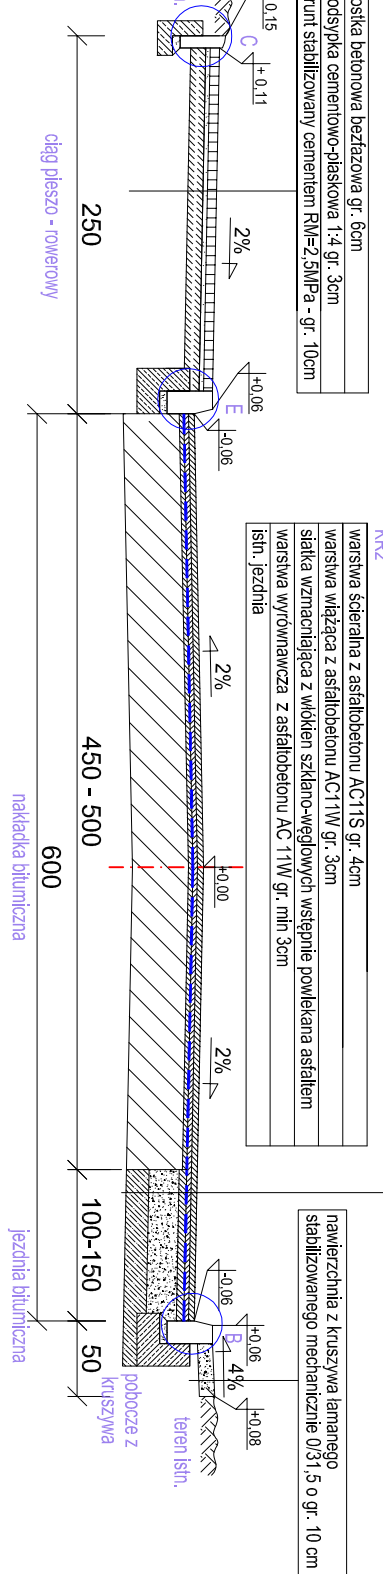


PRZEKRÓJ NORMALNY NR 9

km: 1+270,00 - 1+393,0

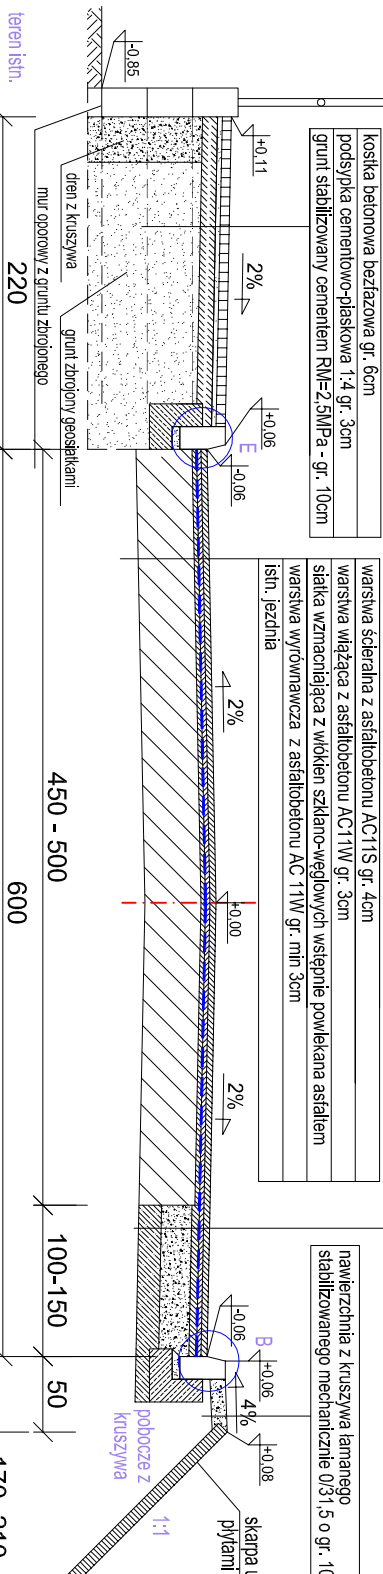

PRZEKRÓJ NORMALNY NR 1

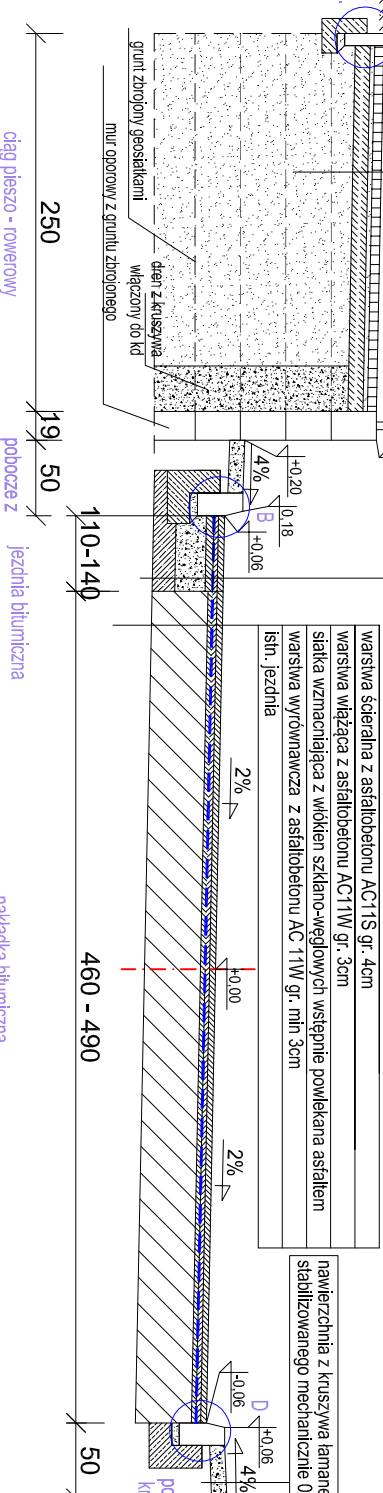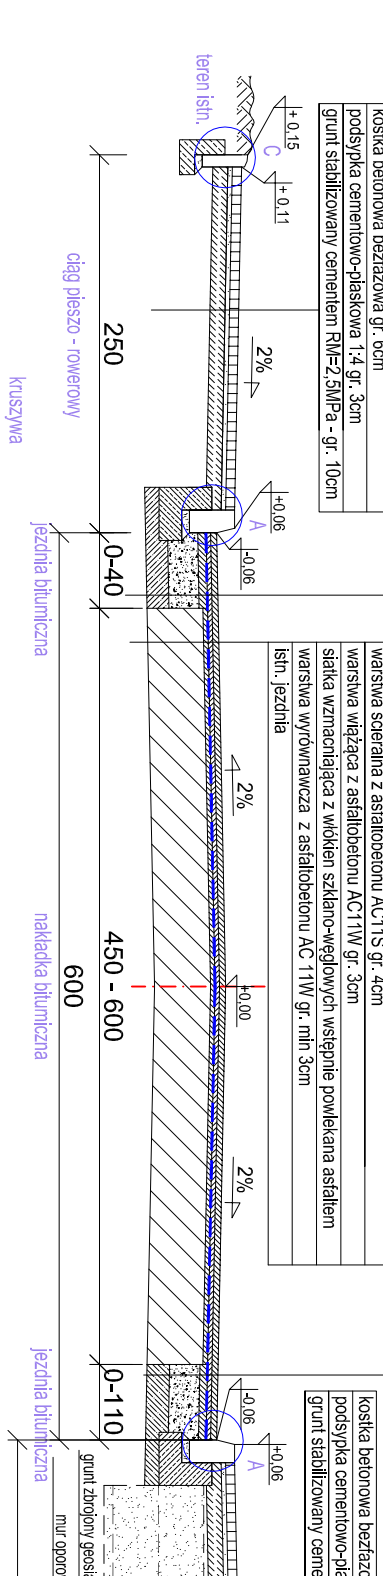[illegible]