



PRZEKRÓJ KONSTRUKCYJNY

w skali 1:30

- warstwa ścierna z betonu asfaltowego BA-AC11S gr. 5 cm
- skropienie międzyskładkowe kationową emulsją asf. C65B3P/U/RC 0.2-0.3 kg/m²
- podbudowa zasadnicza z betonu asfaltowego (BA-AC22P) gr. 7 cm
- skropienie międzyskładkowe kationową emulsją asf. C65B3P/U/RC 0.4 kg/m²
- warstwa profilowa z kruszywa łamanego stabilizowanego mechanicznie 0-31,5 mm; średnia gr. 10 cm (wyrównanie istniejącej podbudowy do spadków nominalnych)
- istniejąca nawierzchnia jezdni drogi
- podłoże rodzime

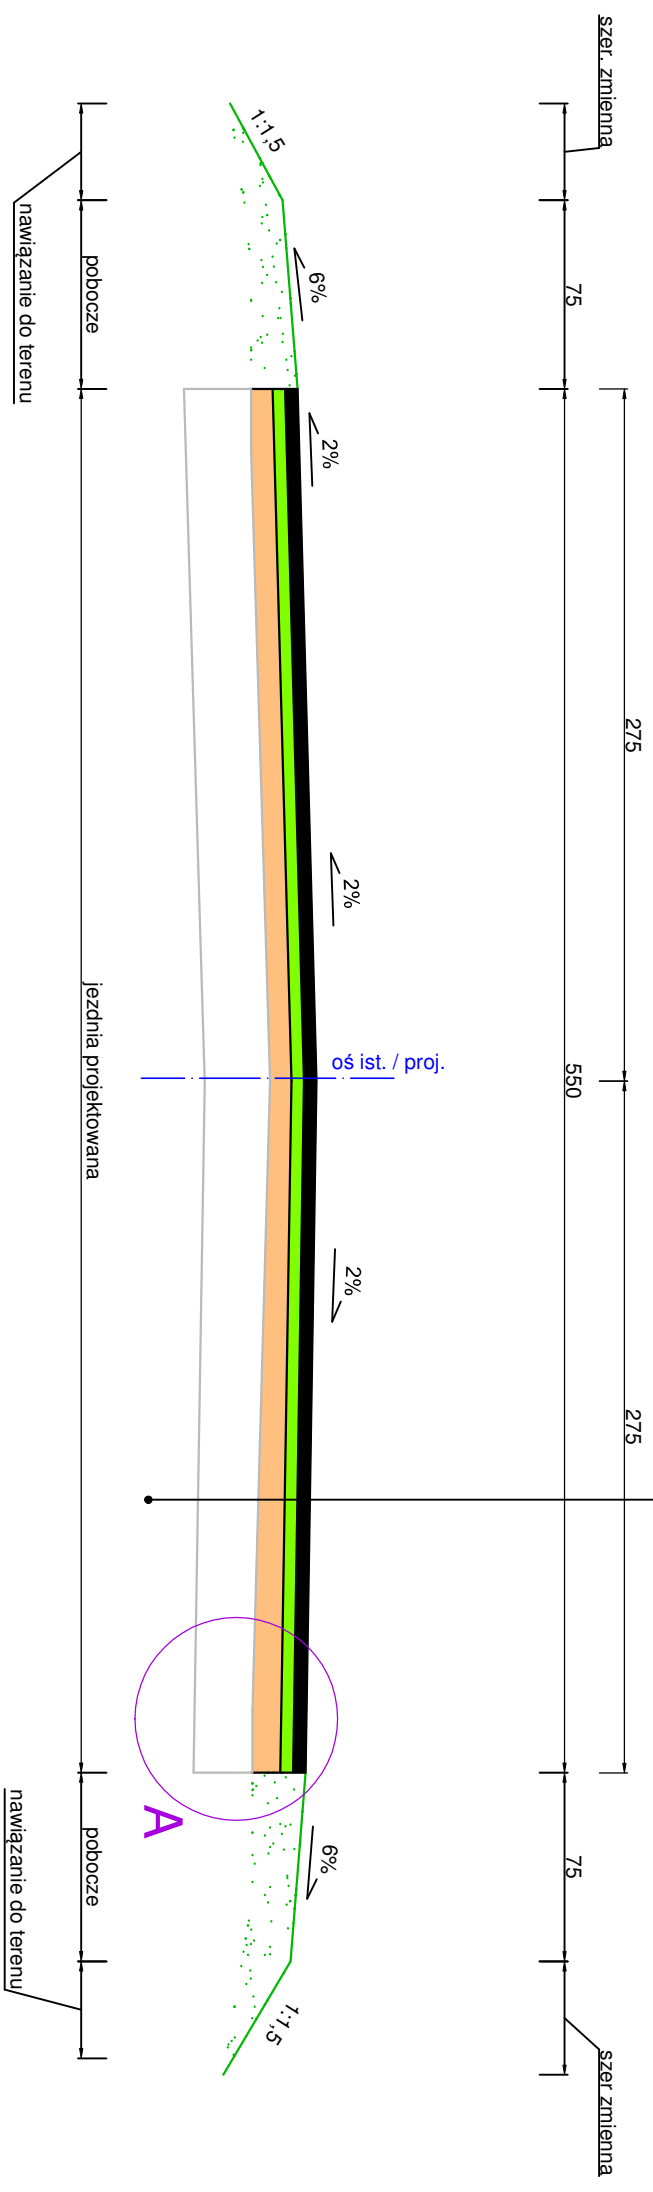

Szczegół A:

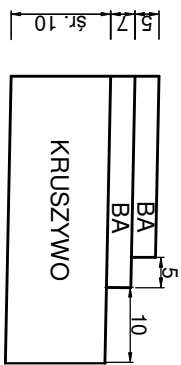

ISTNIEJĄCA KONSTRUKCJA JEZDNI DROGI

Temat opracowania:

Przebudowa drogi publicznej kategorii powiatowej nr 1139 C, relacji Dziechno - Słowiec na odcinku o długości 0,200 km zlokalizowanym pomiędzy km 2+145, a km 2+345 jej przebiegu, w granicach działki o nrze ewid. 143Z/2, obręb ewid. Dziechno, jednostka ewid. Sosno, gmina Sosno, powiat sepolenski, województwo kujawsko - pomorskie

Tytuł rysunku:

Przekrój konstrukcyjny

Skala:

1:30

Nr rys.:

3

Opracowanie:

mgr. inż. Olga ECKERT-GAPPA

Data:

11.2017