




PRZEKRÓJ STANDARDOWY NA ODCINKU PROSTYM

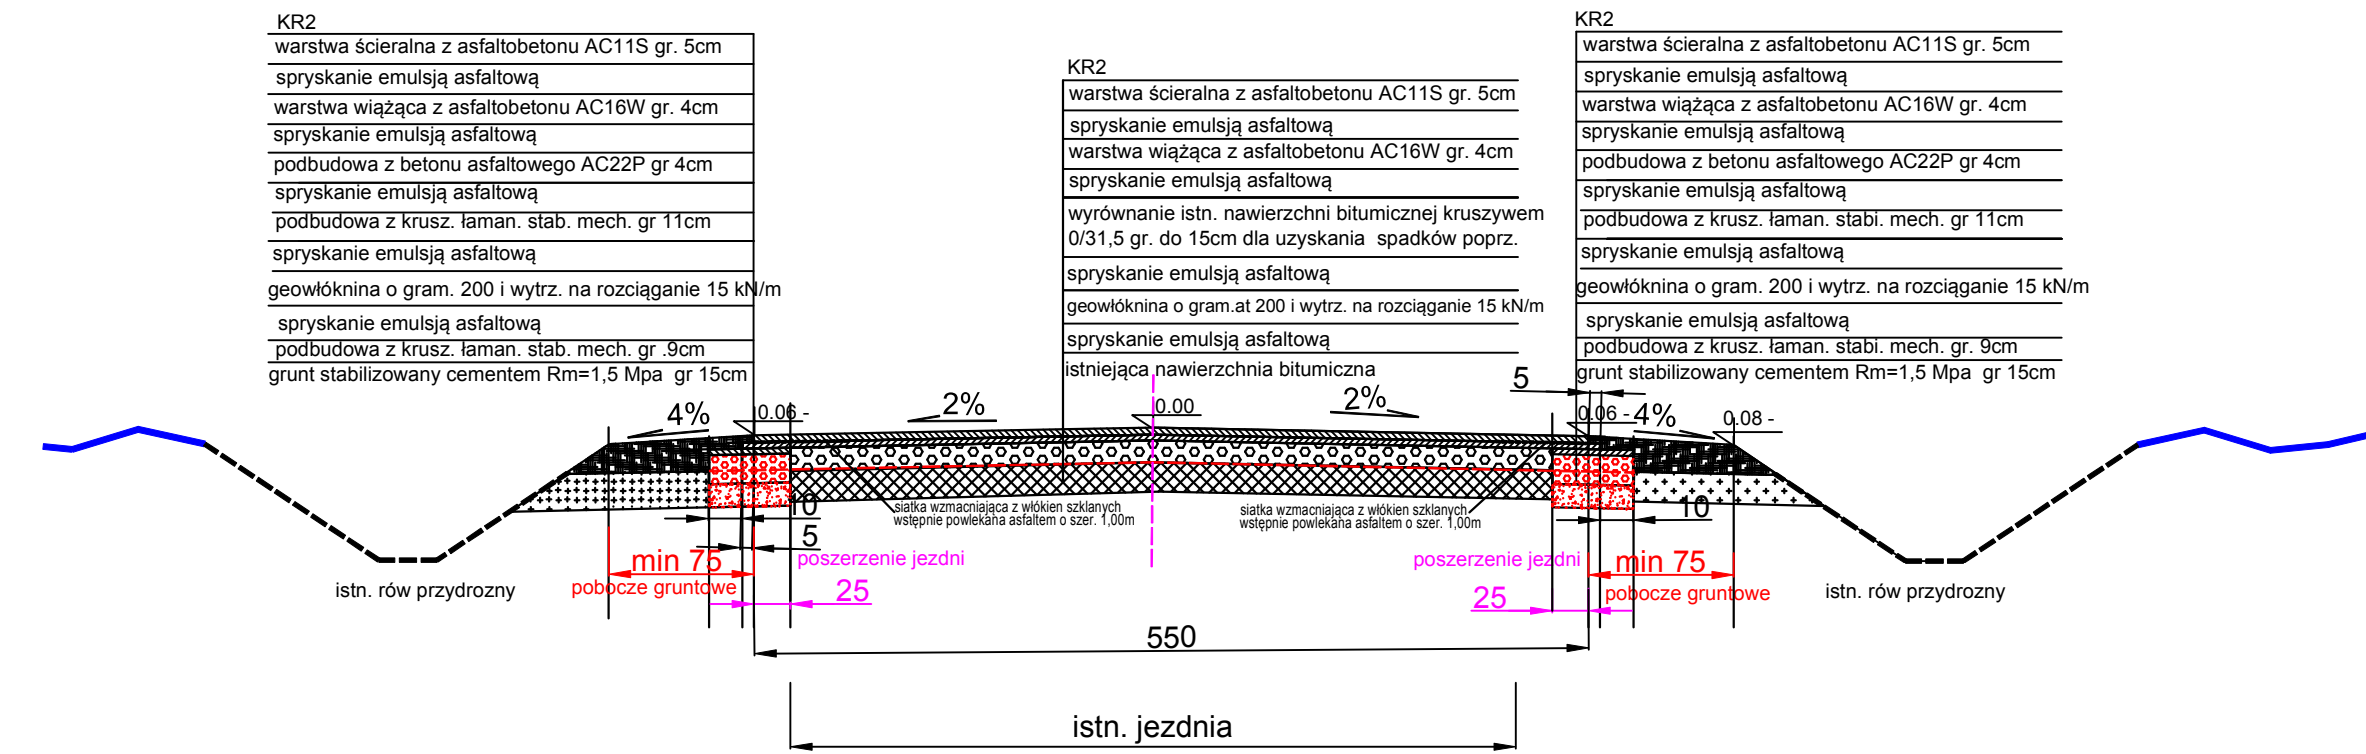


PRZEKRÓJ STANDARDOWY NA ŁUKU POZIOMYM

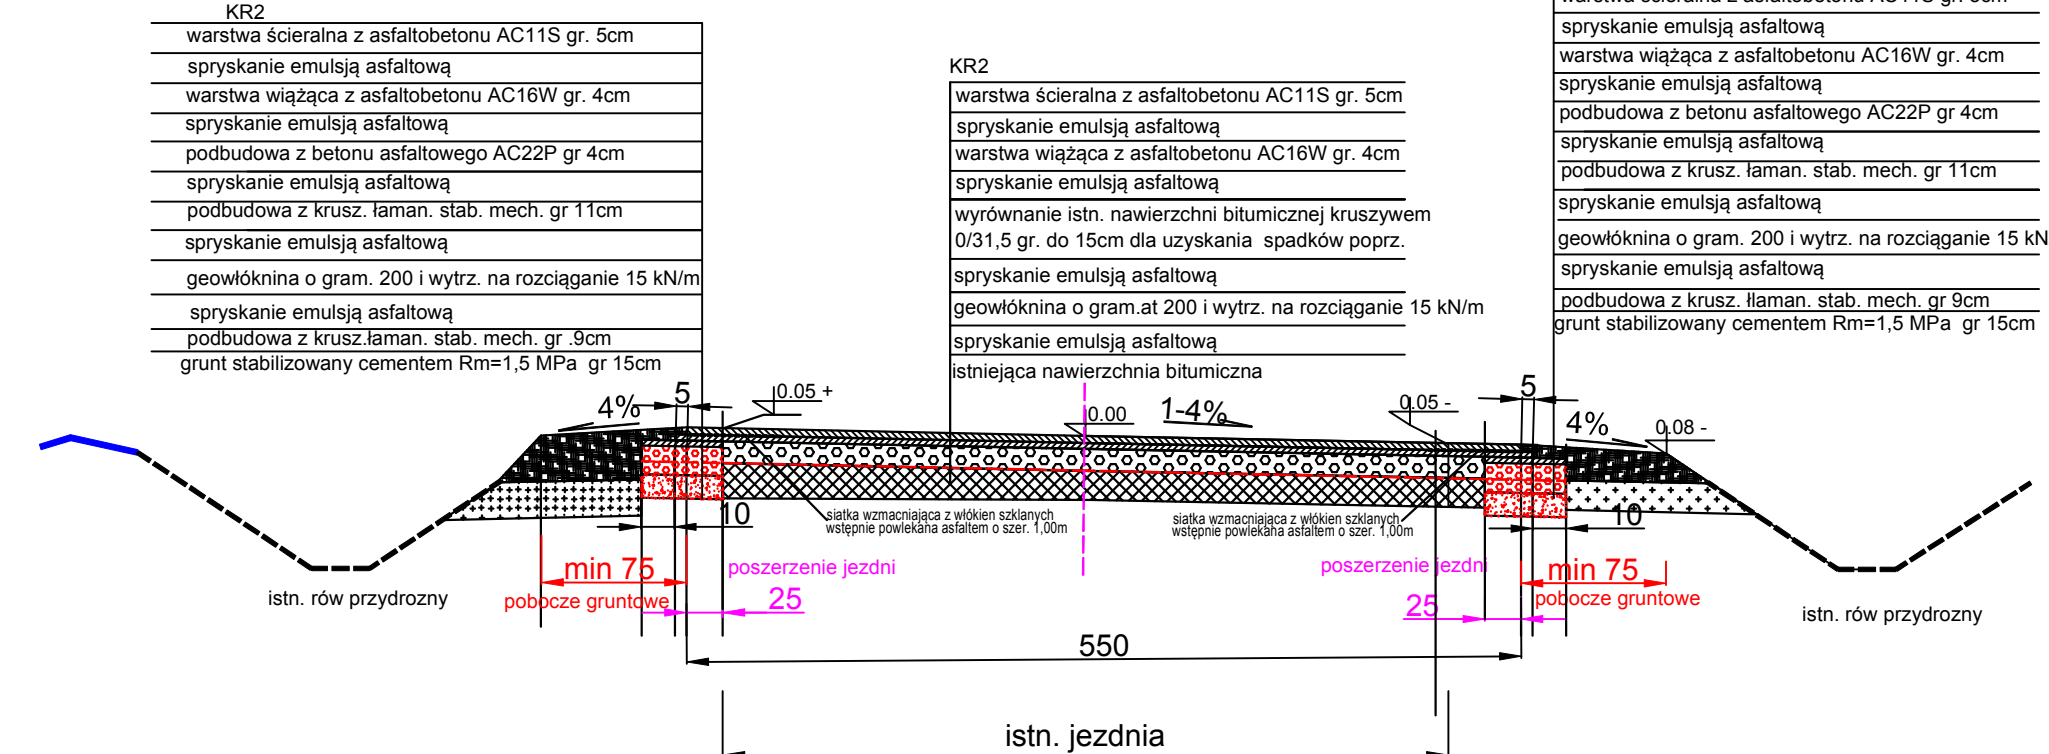


PRZEKRÓJ NORMALNY NR 1

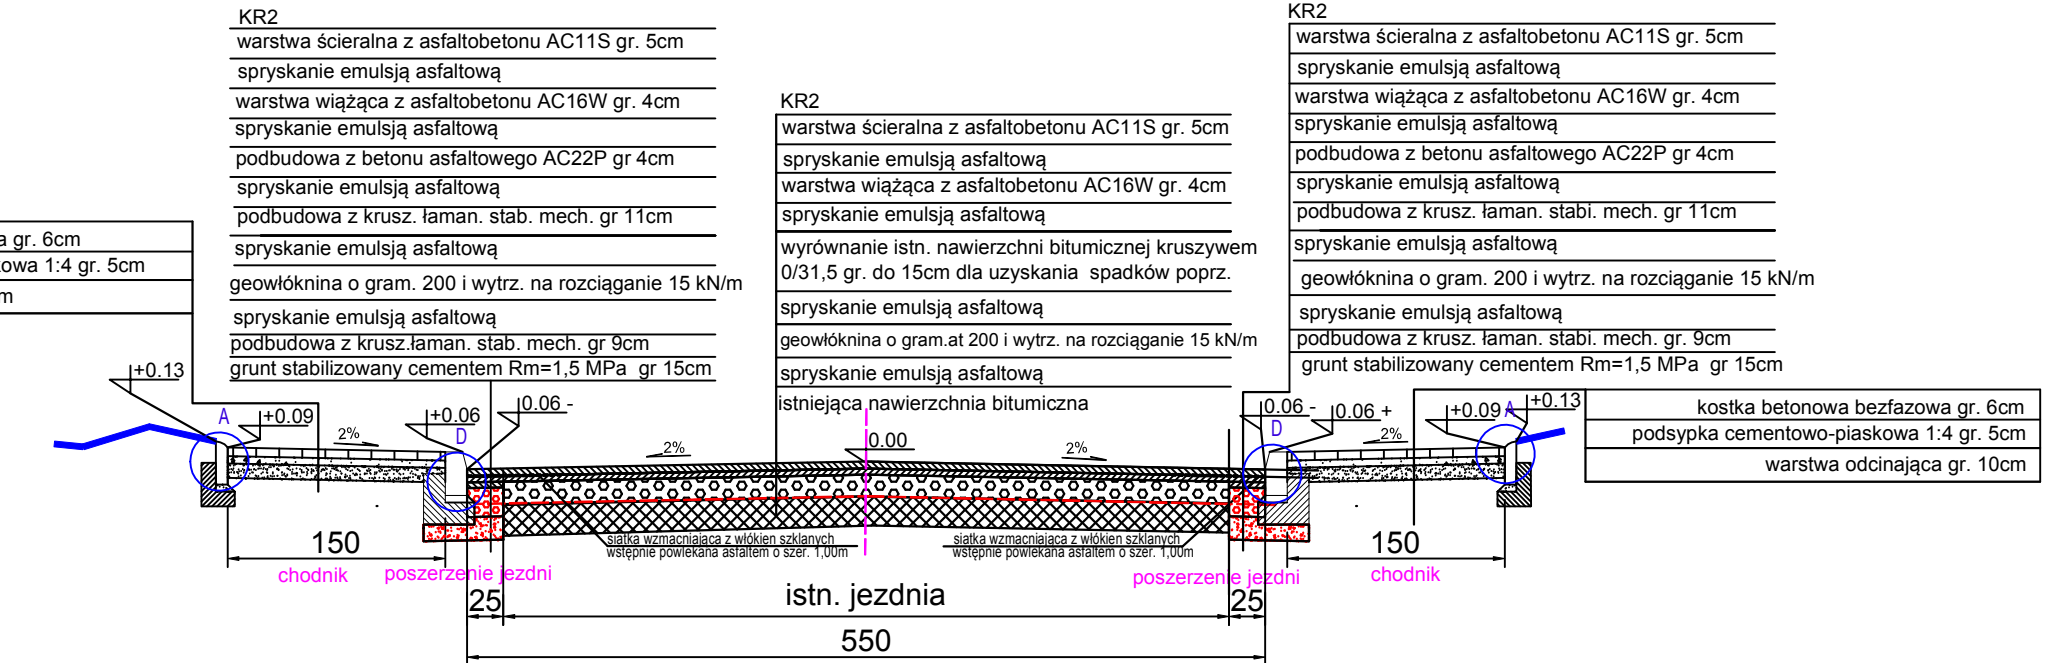

PRZEKRÓJ NORMALNY NR 2

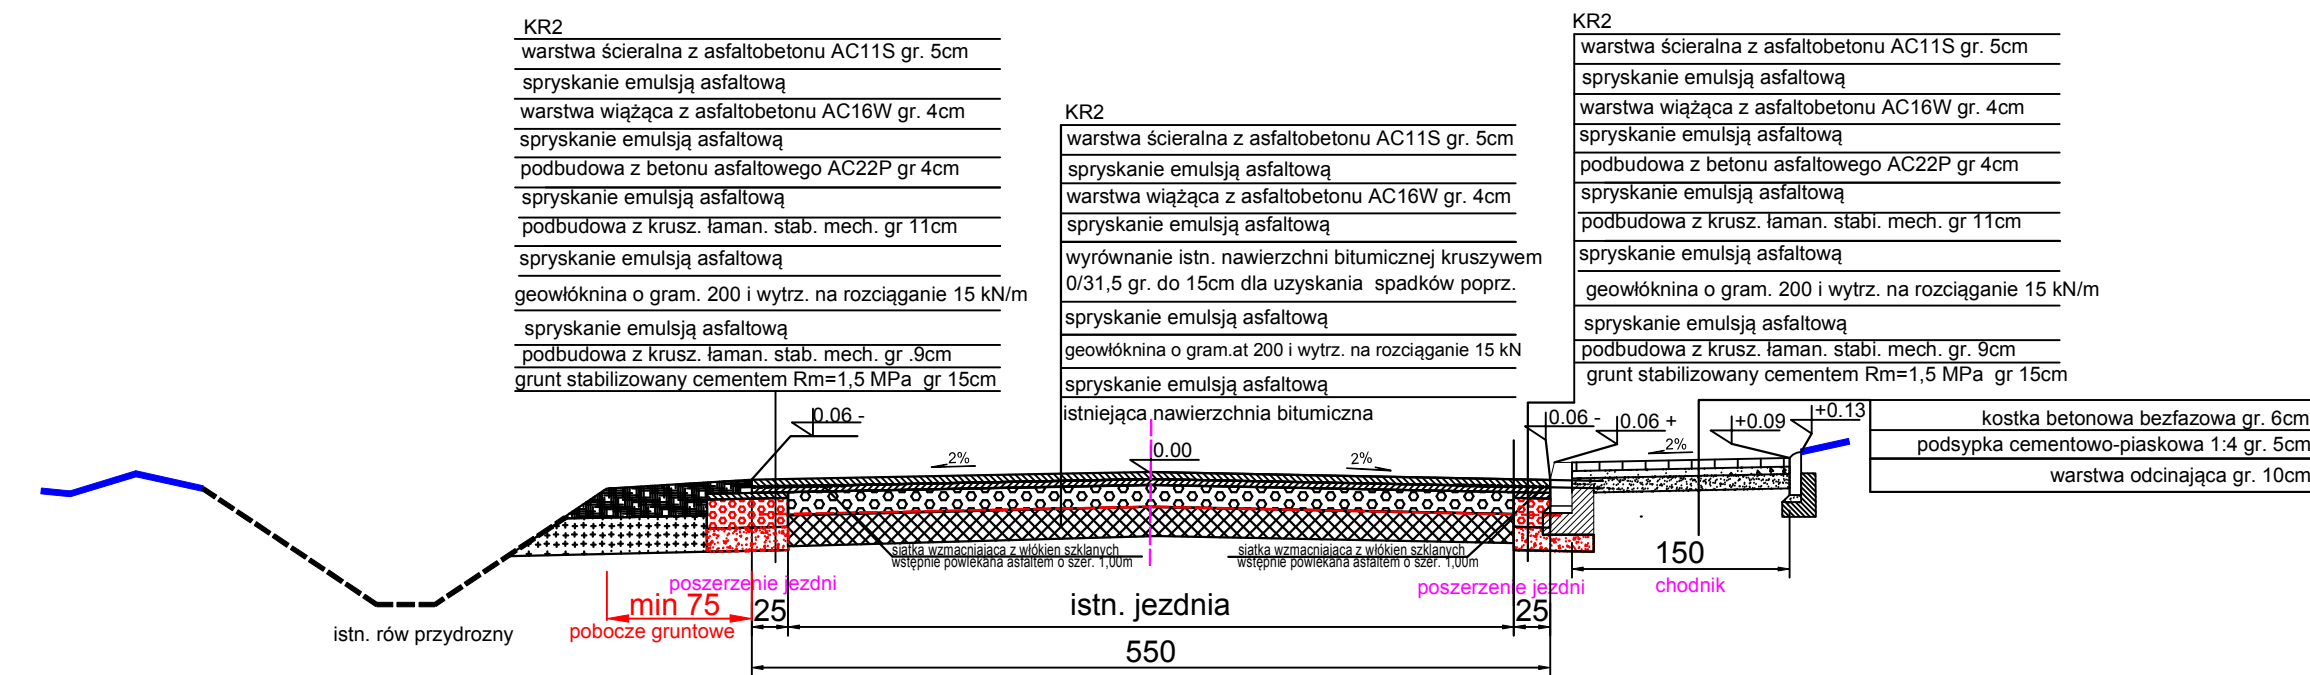


PRZEKRÓJ NORMALNY NR 3

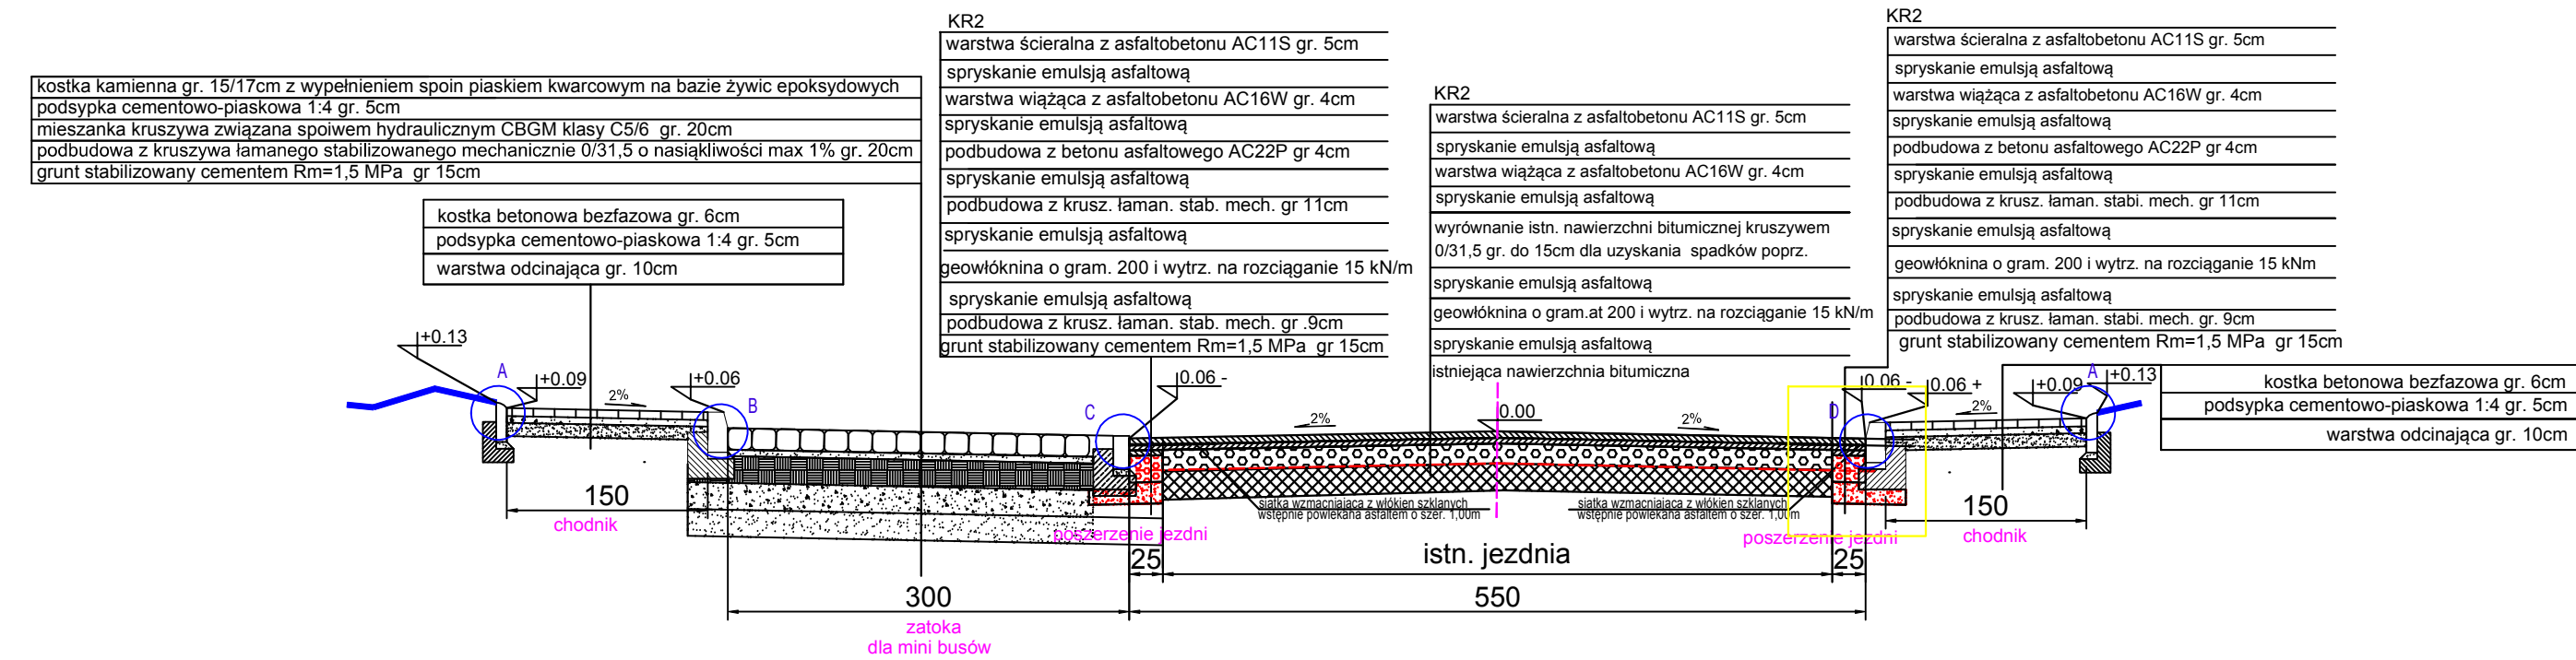


biuro projektowe: ZAKŁAD PROJEKTOWANIA, NADZORU I USŁUG CONSULTINGOWYCH		inwestor: Zarząd Dróg w Sepólnie Krajeńskim Powiat Sepólnski ul. Koronowska 5 89-400 Sepólno Krajeńskie	znak projektu: 18-14 Zadanie 4
 Kryszyna i Wiesław Łuszyńscy ul. Chałmiska 106A/38, 86-300 Gostyń tel/fax: 099 4638046, biuro@inzdrog.com.pl NIP: 876-15-14-388		branża projektu: DROGOWA	stan projektu: PROJEKT WYKONAWCZY
funkcja, imię i nazwisko projektant mgr inż. Wiesław Łuszyński	numer i zakres uprawnień Uprawnienia nr UAN-IV-8346/S8/TO/86 do projektowania bez ograniczeń w specjalności konstrukcyjno-inżynierskiej w zakresie dróg, kolejowych dróg statowych i manipulacyjnych	podpis 	
sprawdzający mgr inż. Edyta Misiak	Uprawnienia nr KUP/0134/POOD/09 do projektowania bez ograniczeń w specjalności drogowej	podpis 	
opracowujący mgr inż. Kryszyna Łuszyńska		podpis 	
tytuł rysunku: PRZEKROJE NORMALNE	nr rysunku: 2.1	skala rysunku: 1:50	Data rysunku: kwiecień 2018


PRZEKRÓJ NORMALNY NR 4 zatoka autobusowa

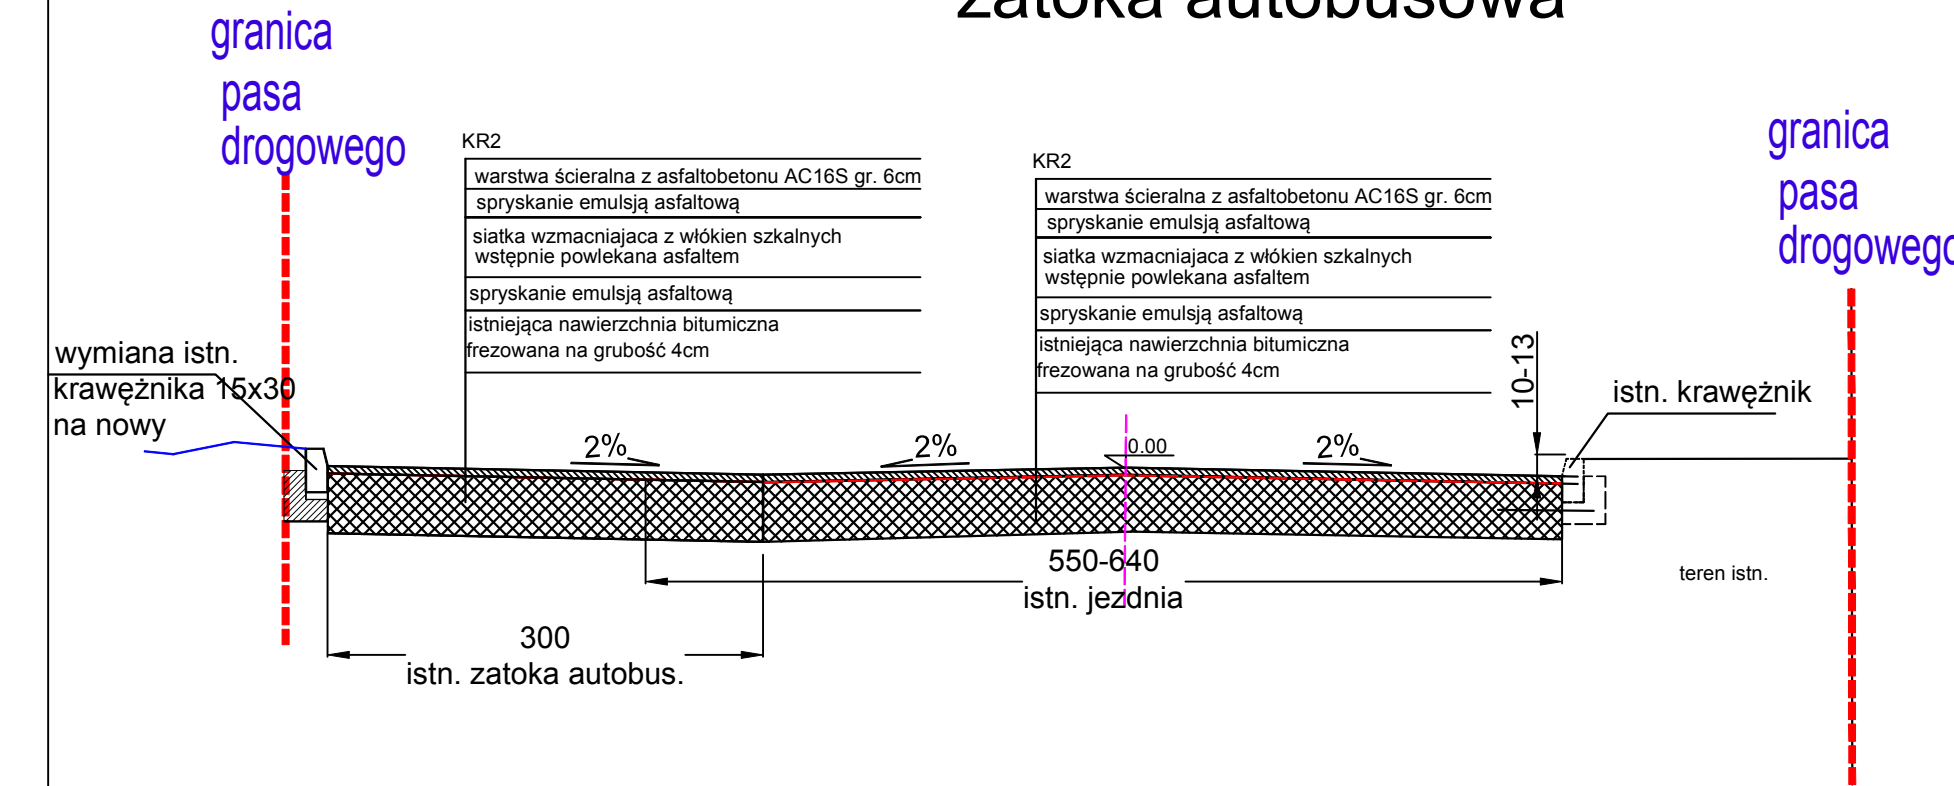


PRZEKRÓJ NORMALNY NR 5 od km 8+994 do km 9+236,50

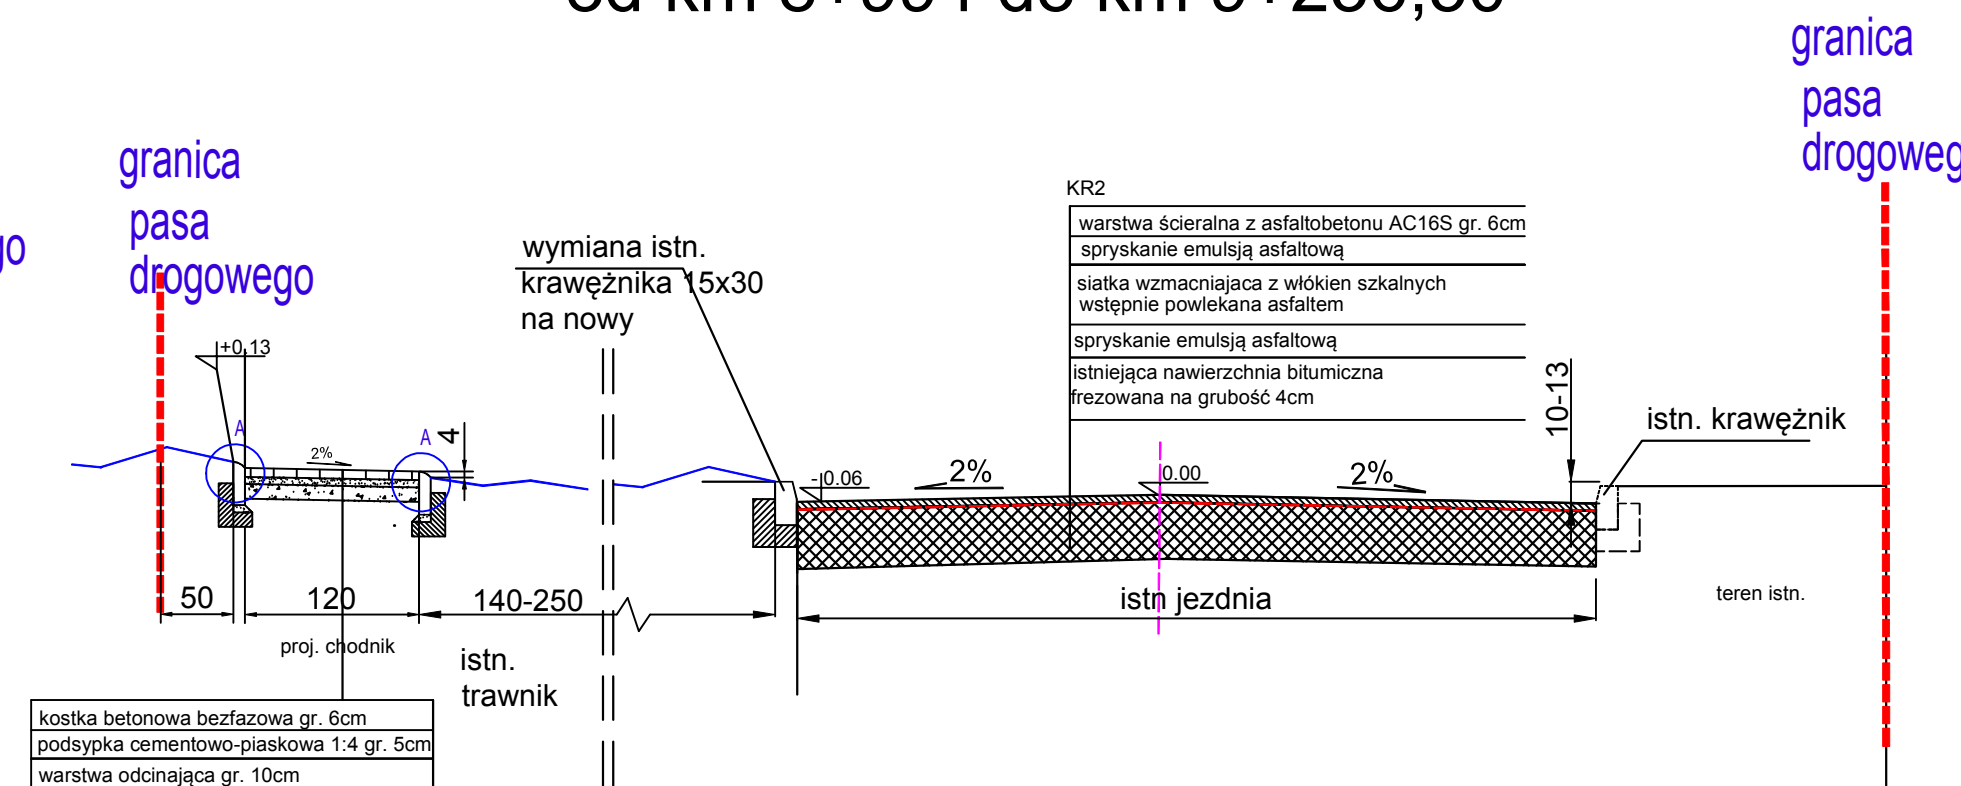


PRZEKRÓJ NORMALNY NR 6 od km 9+238,90 do km 9+410,50

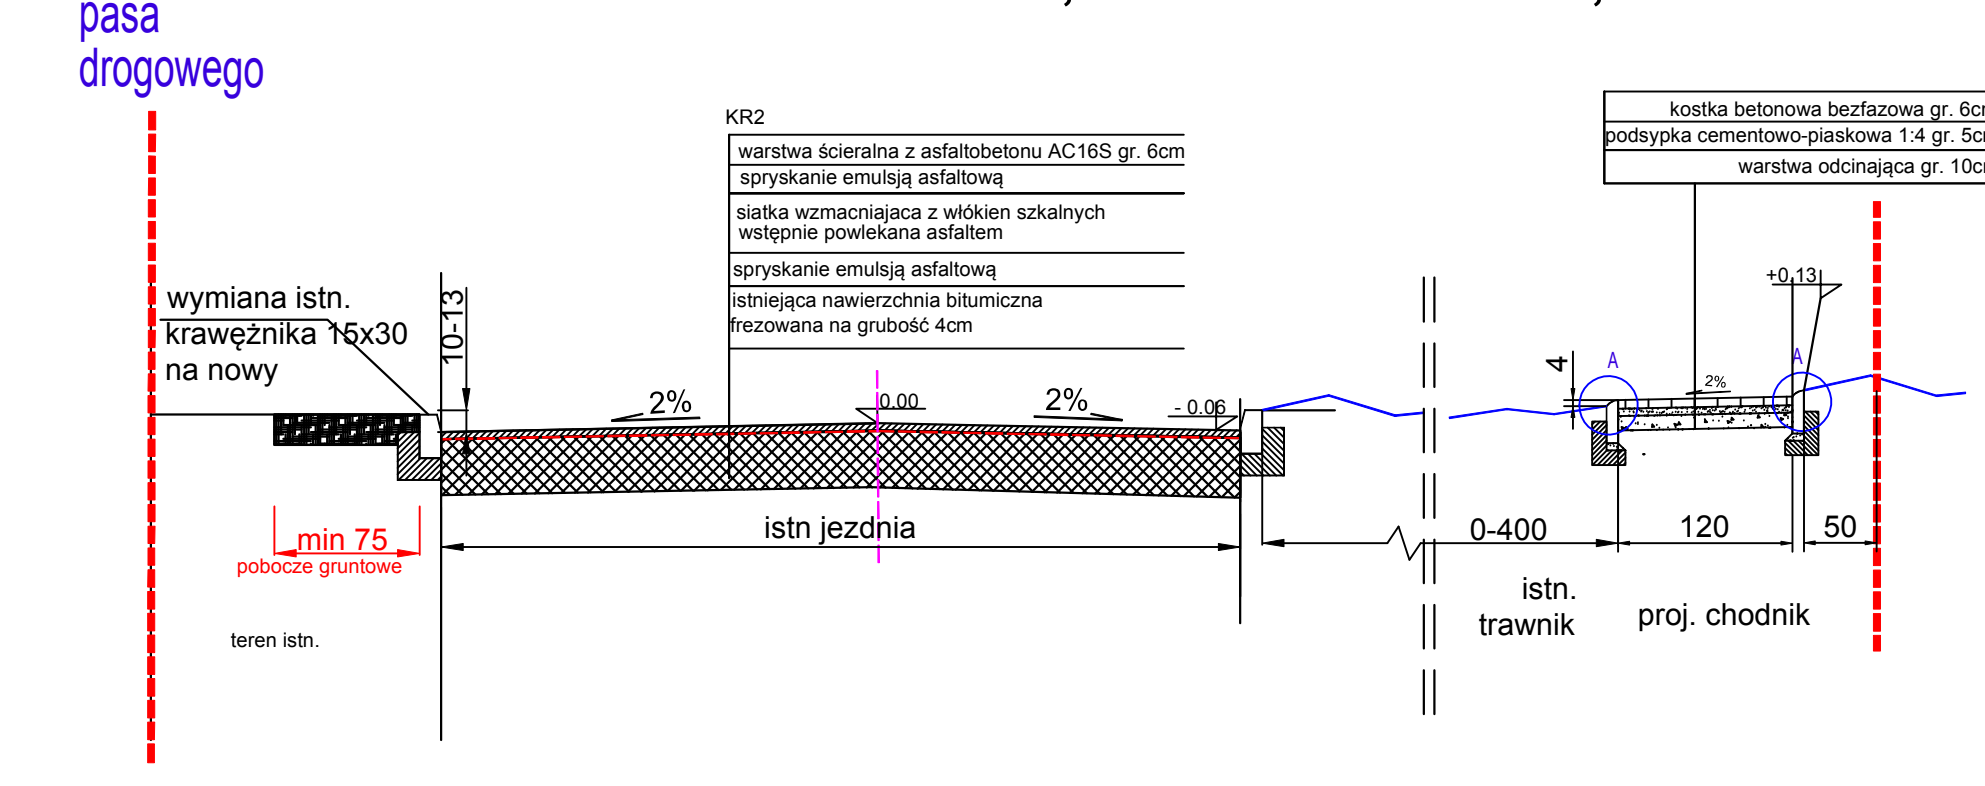


PRZEKRÓJ NORMALNY NR 6a od km 9+430,60 do km 9+474,40

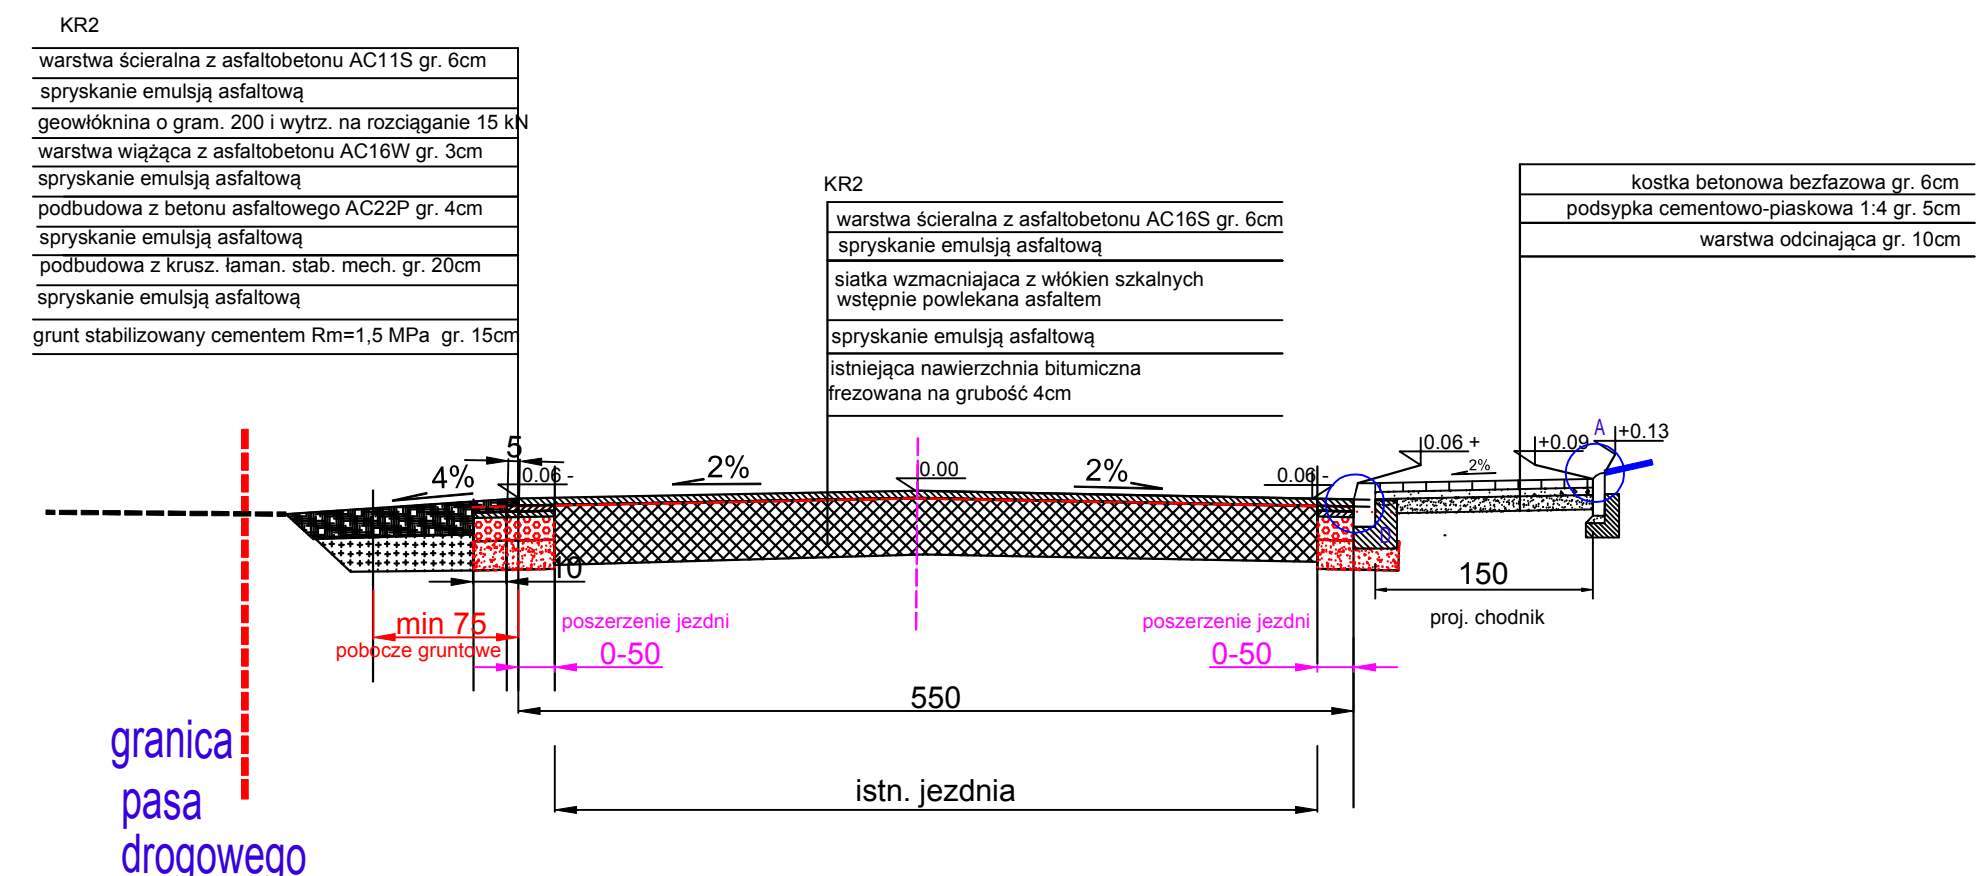

PRZEKRÓJ NORMALNY NR 7 na zjazdach bitumicznych

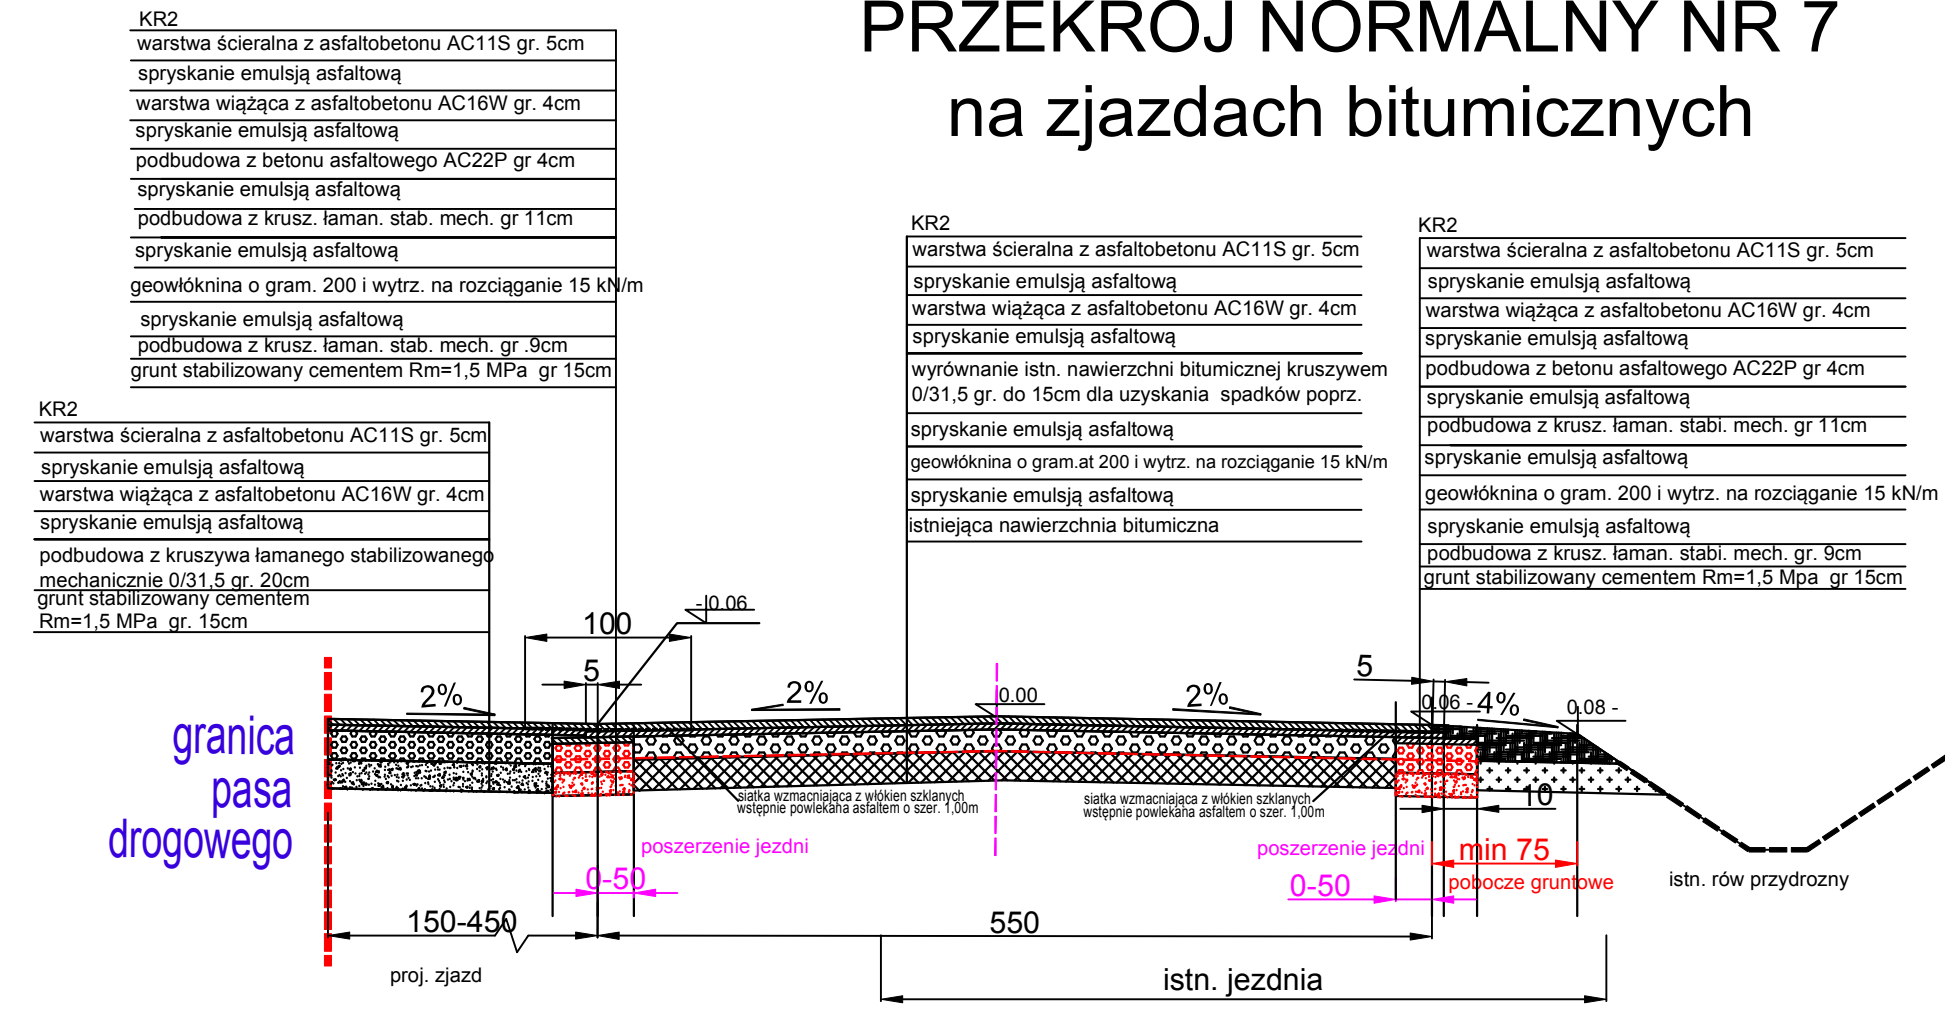


PRZEKRÓJ NORMALNY NR 8 na zjazdach z kostki bet.

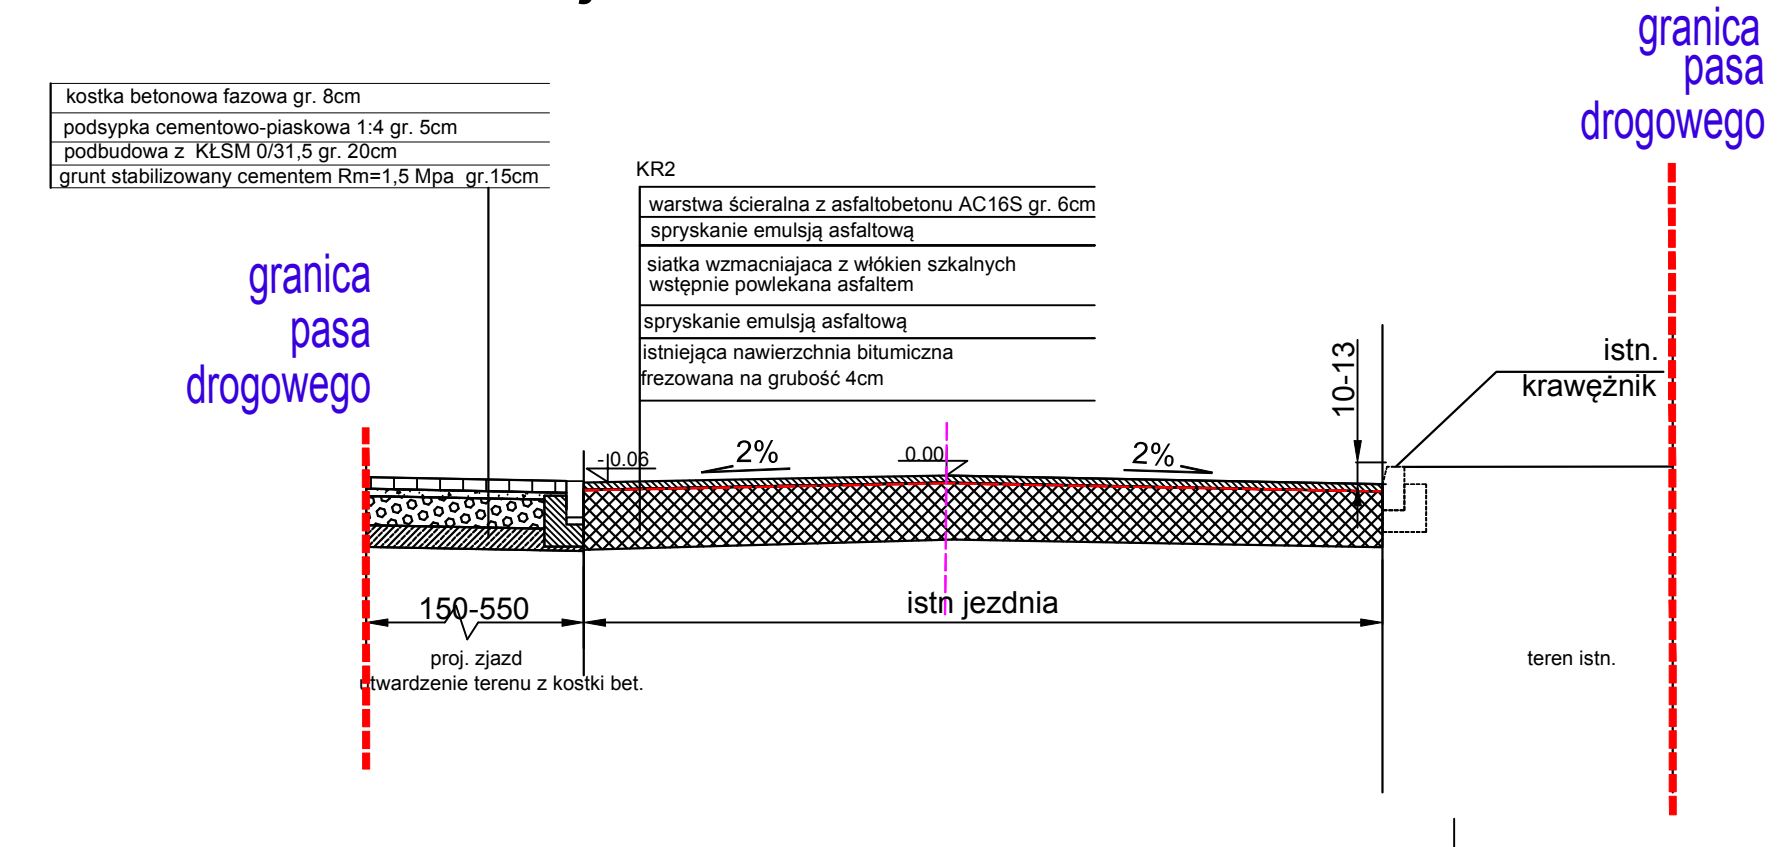


Biuro projektowe: ZAKŁAD PROJEKTOWANIA, NADZORU I USŁUG CONSULTINGOWYCH INZDRÓG s.c. Kryszyna i Wiesław Łuszyński ul. Chałmuśka 106A/3B, 86-300 Grunwald tel/fax: (095) 4638044, biuro@inzedrog.com.pl NIP: 876-15-14-388		Inwestor: Zarząd Dróg w Śepólnie Krajenskim Powiat Śepólnski ul. Koronowska 5 89-400 Śepólno Krajenskie Tabela projektu: Przebudowa DP 1140C relacji Solno - Wawelno - Mroczka (L4s) na odcinku Wawelno - Tuszkowo o długości 4,000 km zlokalizowanym pomiędzy km 8+953, a km 12+953 jcy przebiegu		Znak projektu: 18-14 Zadanie 4.1	
Urządca, imię i nazwisko mgr inż. Wiesław Łuszyński		Numer i zakres uprawnień Lprowienia nr UAN-IV-8346/587/O/88 do projektowania bez ograniczeń w specjalności konstrukcyjno-inżynierskiej w zakresie dróg, lotniskowych dróg startowych i manipulacyjnych		Podpis <i>[Signature]</i>	
Sprawdzający mgr inż. Edyta Misiak		Uprawnienia nr KUP/0134/POD/09 do projektowania bez ograniczeń w specjalności drogowej		Podpis <i>[Signature]</i>	
Opracowujący mgr inż. Kryszyna Łuszyńska				Podpis <i>[Signature]</i>	
Tytuł rysunku: PRZEKROJE NORMALNE		Wzrost rysunku: 2:2		Skala rysunku: 1:50	
				Data rysunku: kwiecień 2018	


SZCZEGÓŁ KONSTRUKCYJNY A

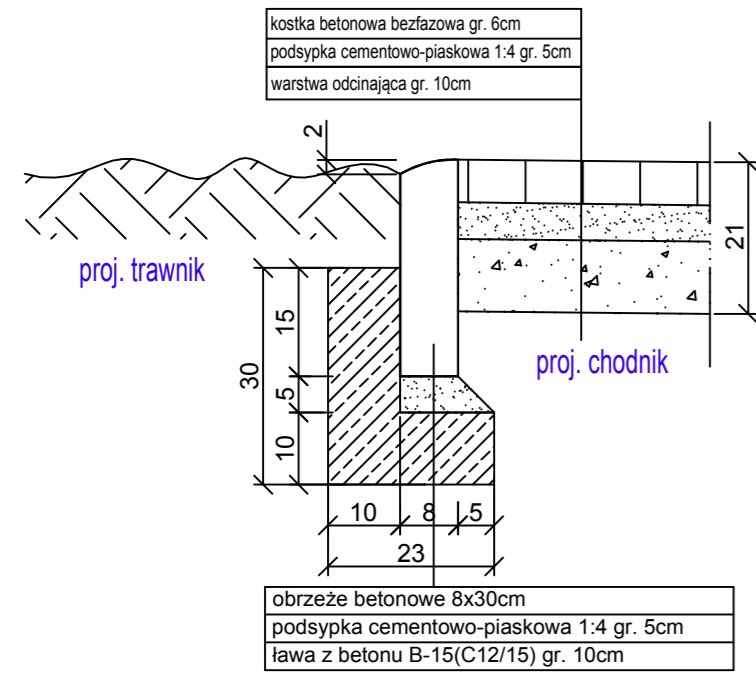


SZCZEGÓŁ KONSTRUKCYJNY B

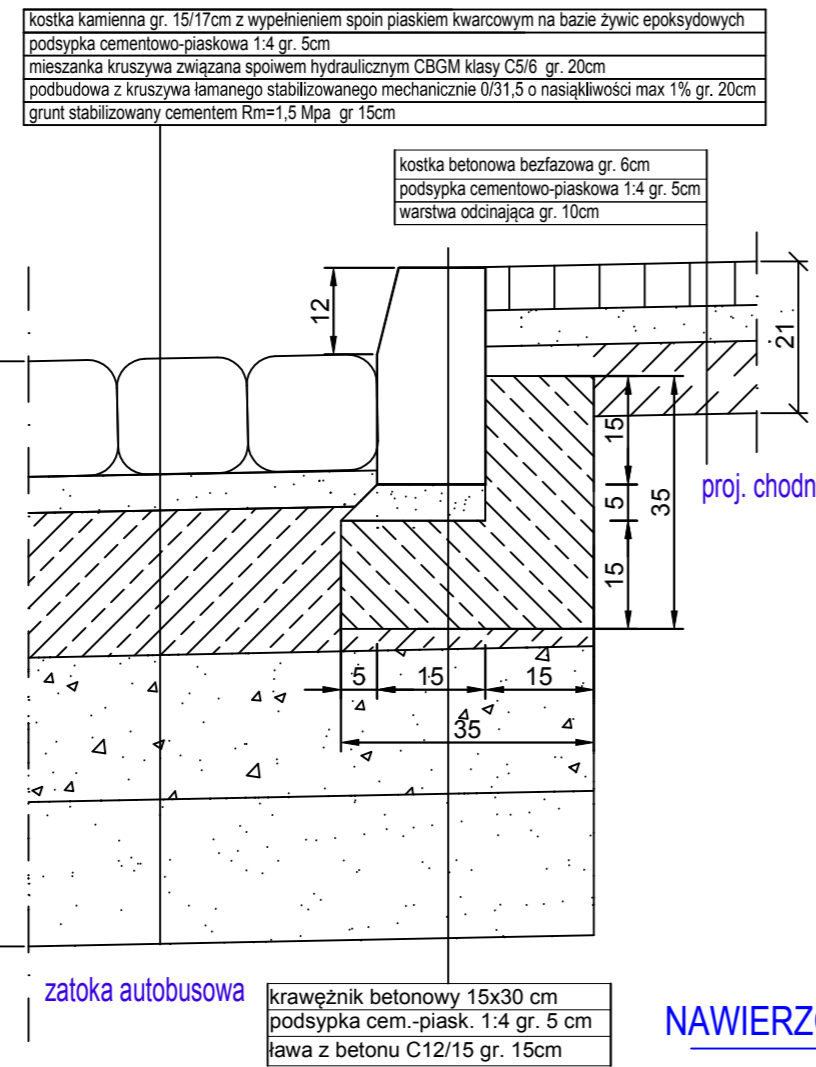


SZCZEGÓŁ KONSTRUKCYJNY C

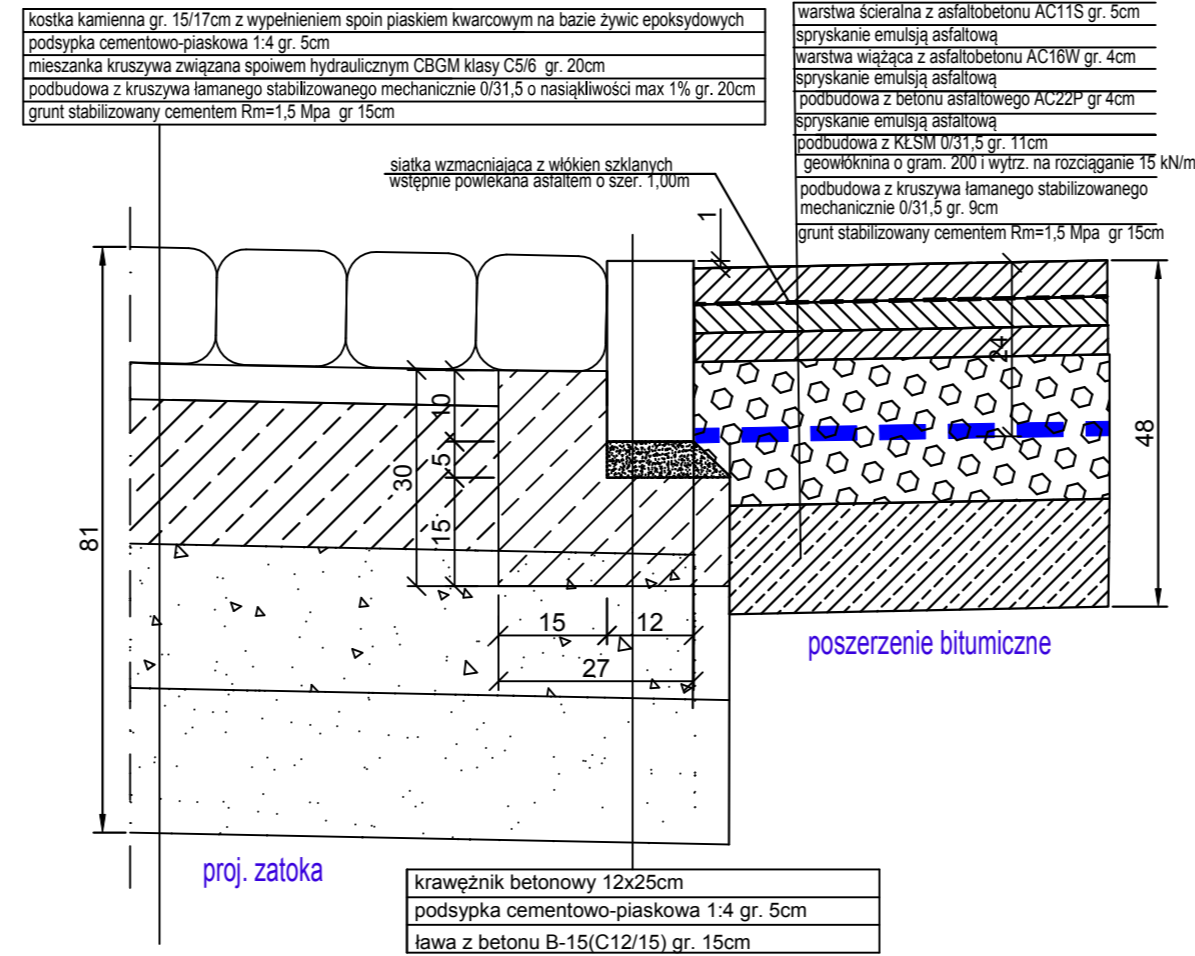

SZCZEGÓŁ KONSTRUKCYJNY D


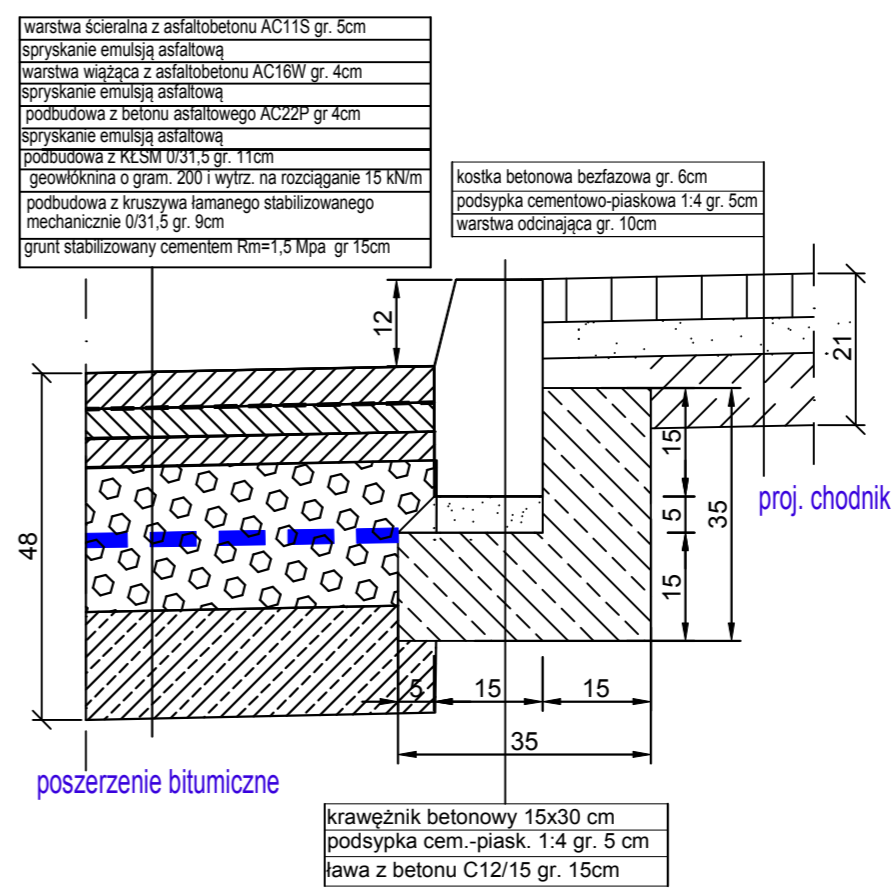



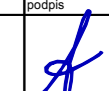

SZCZEGÓŁ KONSTRUKCYJNY ZJAZDU BET. NA GRANICY PASA DROGOWEGO

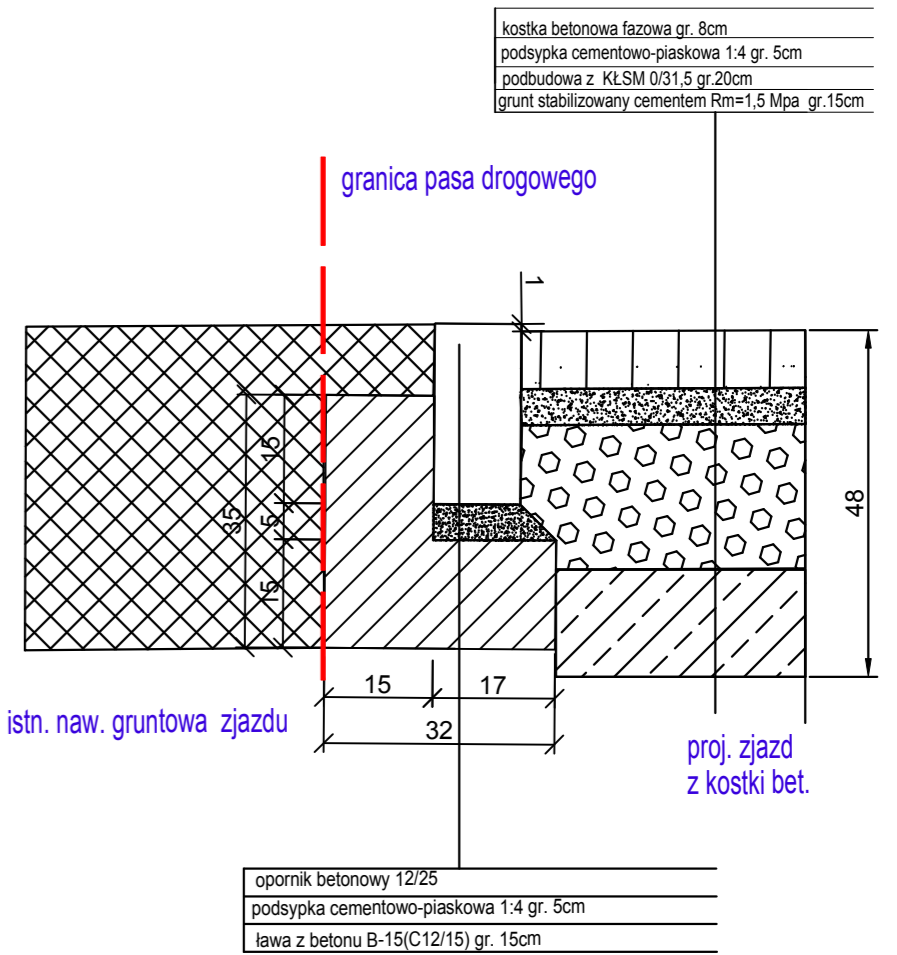

SZCZEGÓŁ KONSTRUKCYJNY POŁĄCZENIA NAWIERZCHNI CHODNIKA Z JEZDNIĄ W MIEJSCU PRZEJŚCIA

SZCZEGÓŁ KONSTRUKCYJNY POŁĄCZENIA NAWIERZCHNI ZJAZDU Z JEZDNIĄ

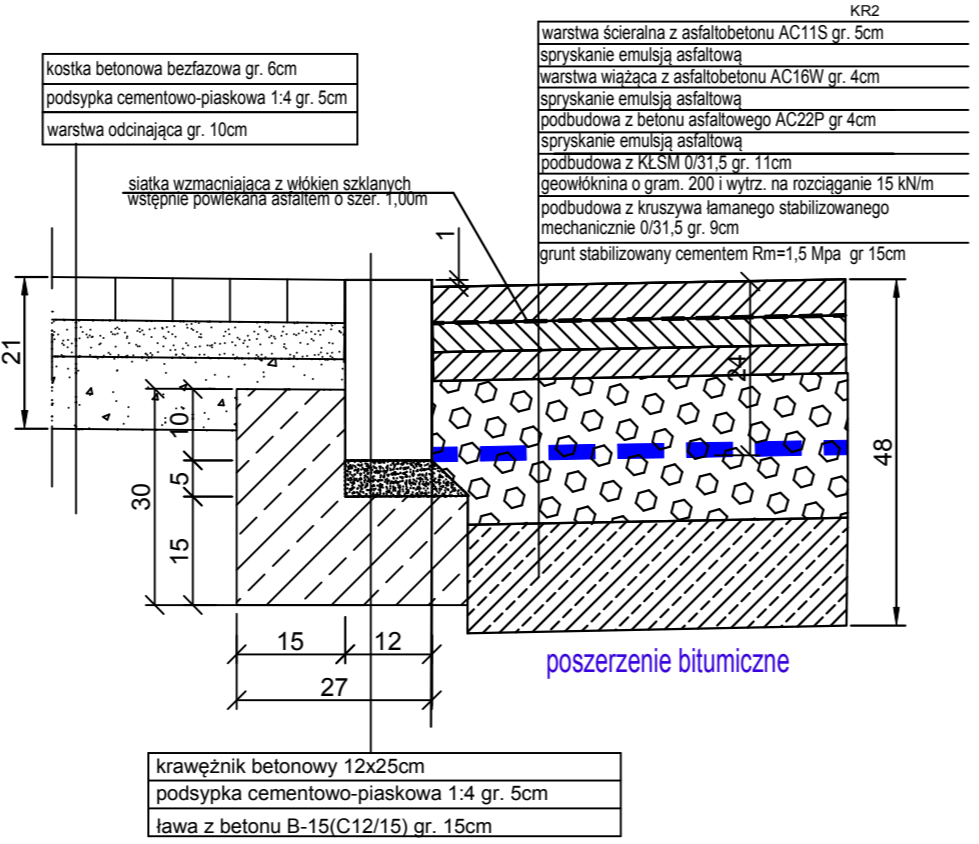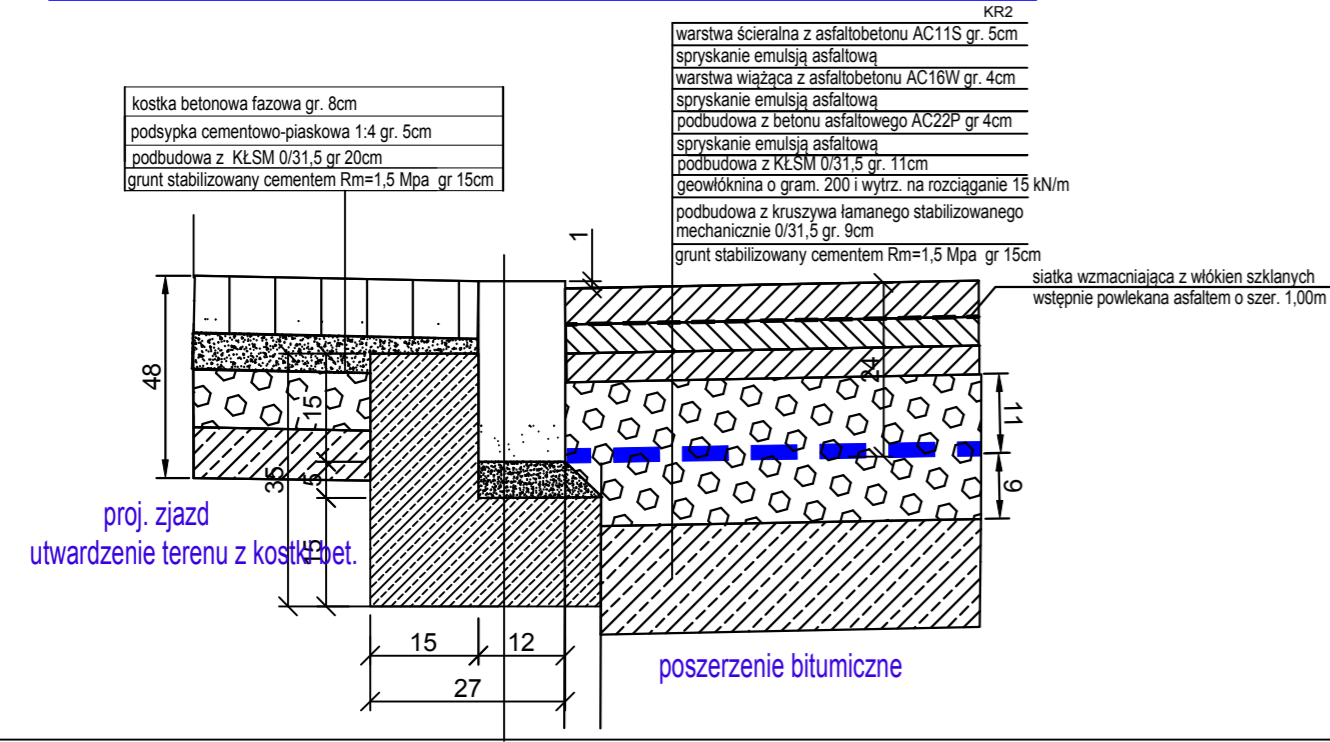

Biuro projektowe: ZAKŁAD PROJEKTOWANIA, NADZORU I USŁUG CONSULTINGOWYCH  Krysztyna i Wiesław Łuszyński ul. Chełmińska 106A/38, 86-300 Grudziądz tel/fax: (056) 4638042, biuro@inzdrog.com.pl NIP: 577-15-14-388		Inwestor: Zarząd Dróg w Sepólnie Krajeńskim Powiat Sepoleński ul. Koronowska 5 89-400 Sepólno Krajeńskie	Znak projektu: 18-14 Zadanie 4
Tytuł projektu: Przebudowa DP 1140C relacji Sośno – Wąwelnio – Mrocza (Las) na odcinku Wąwelnio – Łuszkowo o długości 4,000 km zlokalizowanym pomiędzy km 8+953, a km 12+953 jej przebiegu		Granica projektu: DROGOWA	
Funkcja, imię i nazwisko projektanta: mgr inż. Wiesław Łuszyński		Stadium projektu: PROJEKT WYKONAWCZY	
sprawdzający: mgr inż. Edyta Misiak		numer i zakres uprawnień: Uprawnienia nr UAN-IV-8346/58/TO/86 do projektowania bez ograniczeń w specjalności konstrukcyjno-inżynierskiej w zakresie dróg, lotniskowych dróg startowych i manipulacyjnych	
opracowujący: mgr inż. Krystyna Łuszyńska		podpis:  	
Tytuł rysunku: PRZEKROJE NORMALNE		nr rysunku: 3	skala rysunku: 1:10
		data rysunku: kwiecień 2018	