


PRZEKRÓJ KONSTRUKCYJNY w skali 1:30

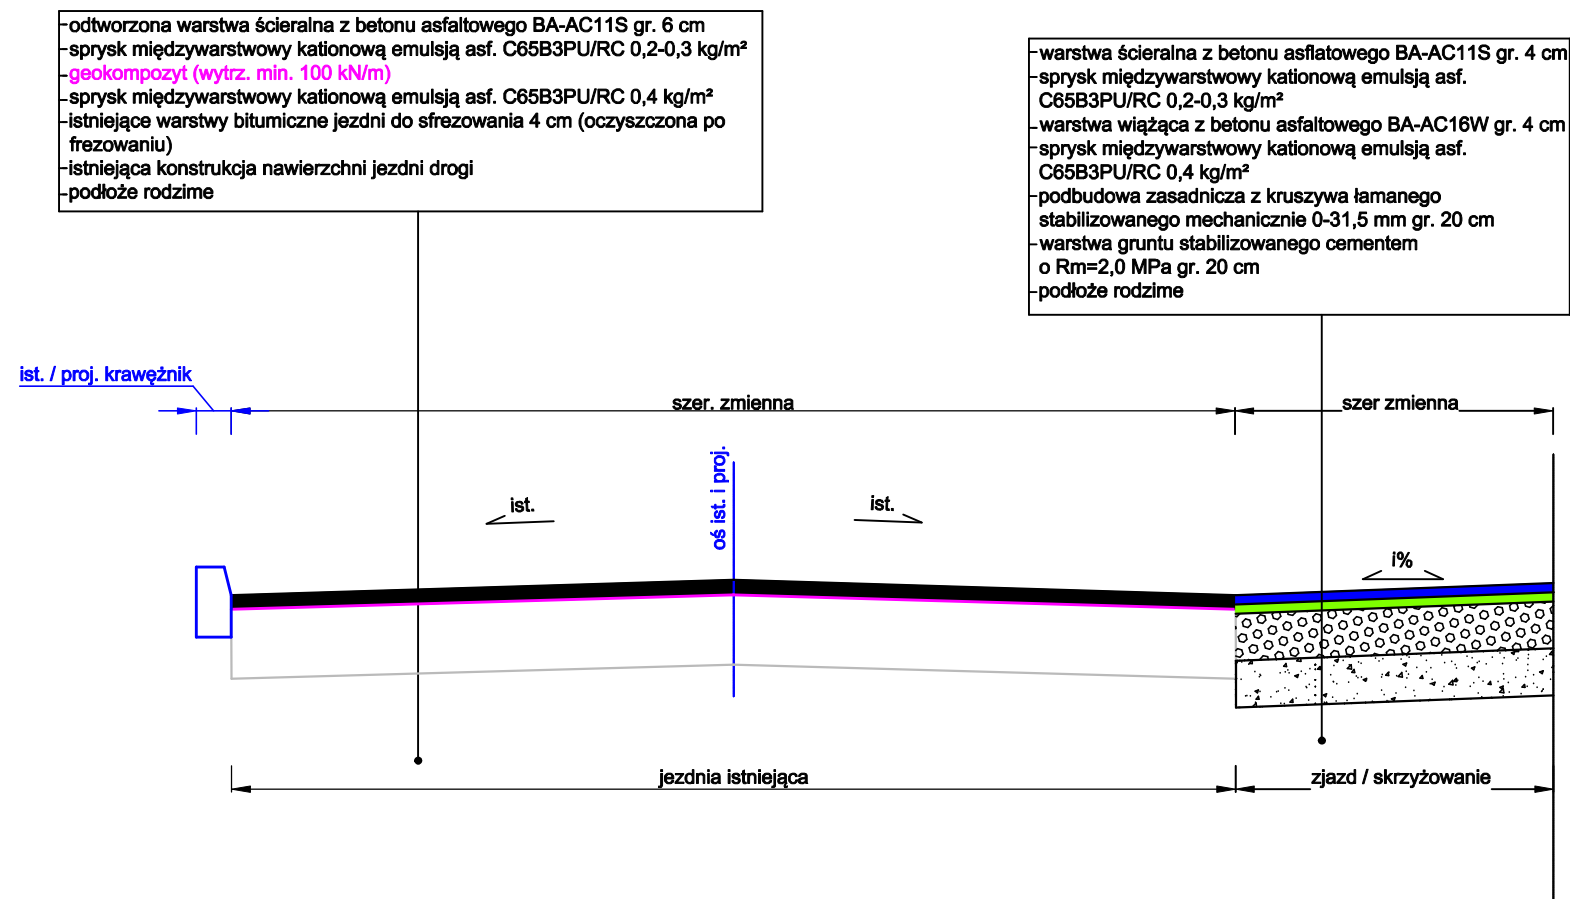

Temat opracowania:

Przebudowa DP 1141C relacji Jastrzębiec - Tonin - Wąwelnio na odcinku o długości 0,600 km zlokalizowanym pomiędzy km 3+698, a km 4+298 jej przebiegu w m. Tonin

Tytuł rysunku: PRZEKROJE KONSTRUKCYJNE	Skala: 1:30	Nr rys.: 3
BD Opracowała: mgr inż. Olga ECKERT-GAPPA		Data: 06.2018 r.