




## PRZEKRÓJ NORMALNY NR 1 NA ODCINKU PROSTYM

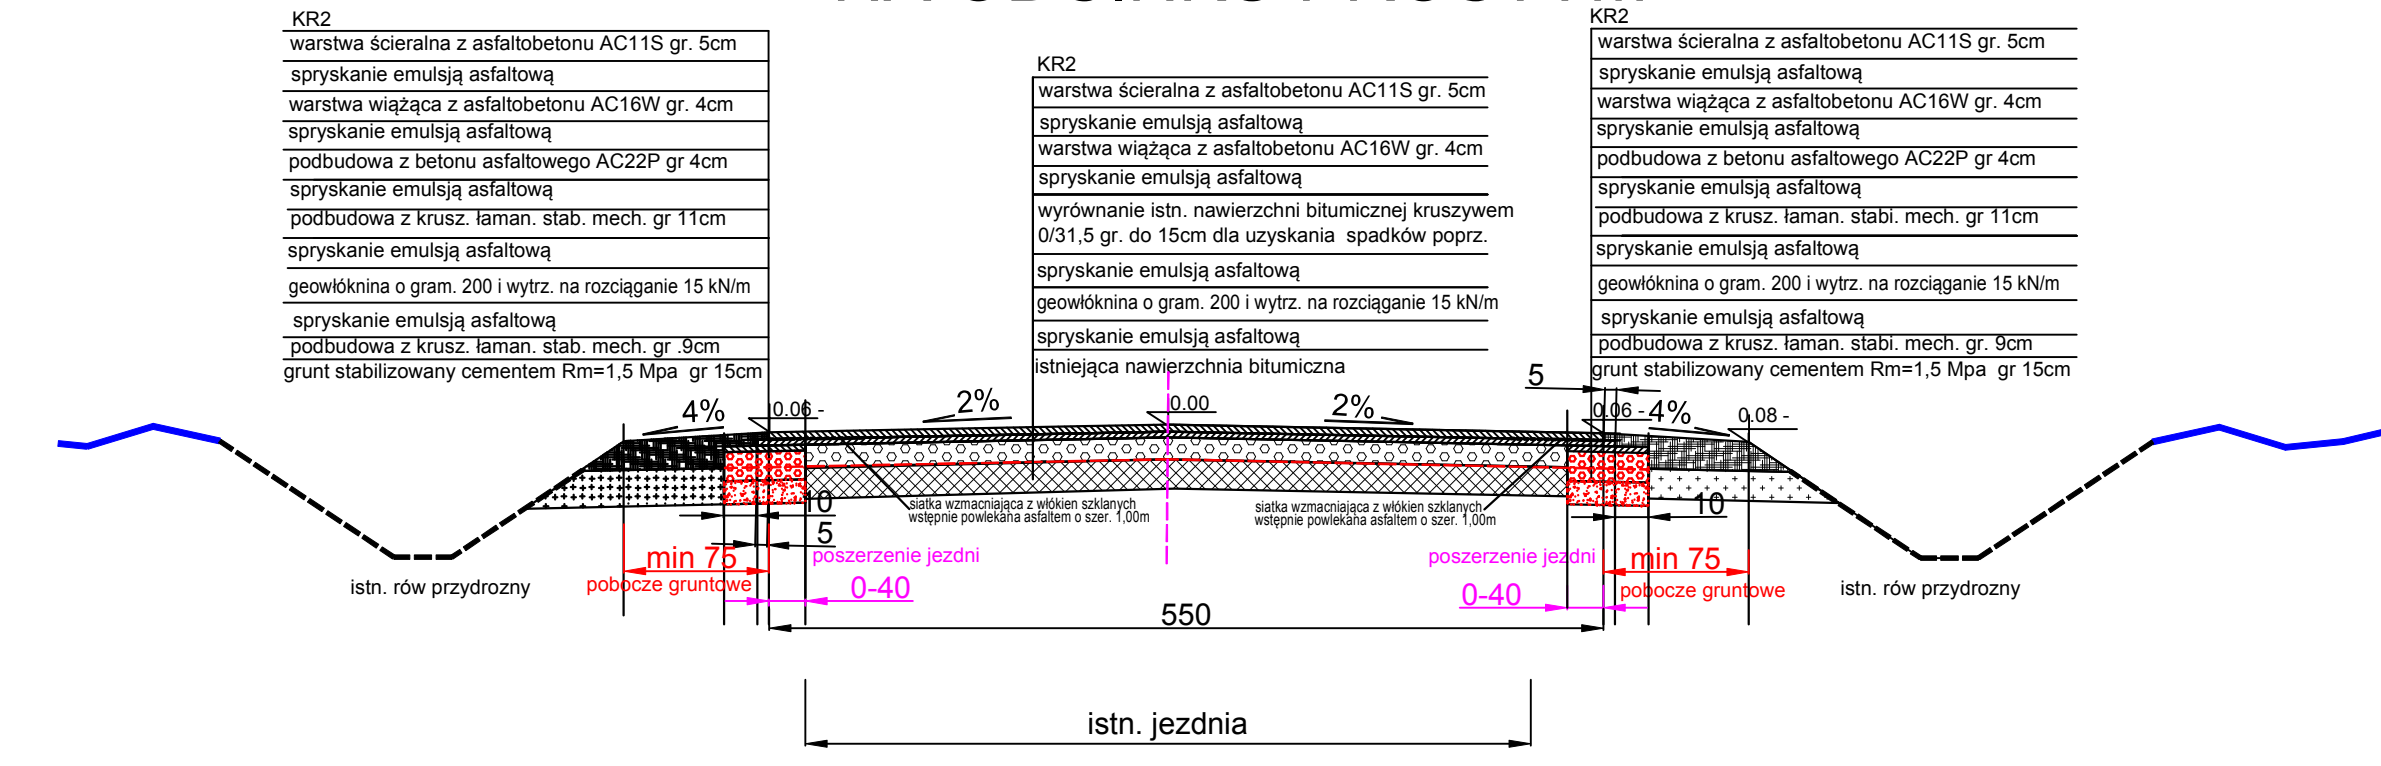


## PRZEKRÓJ NORMALNY NA ŁUKU POZIOMYM

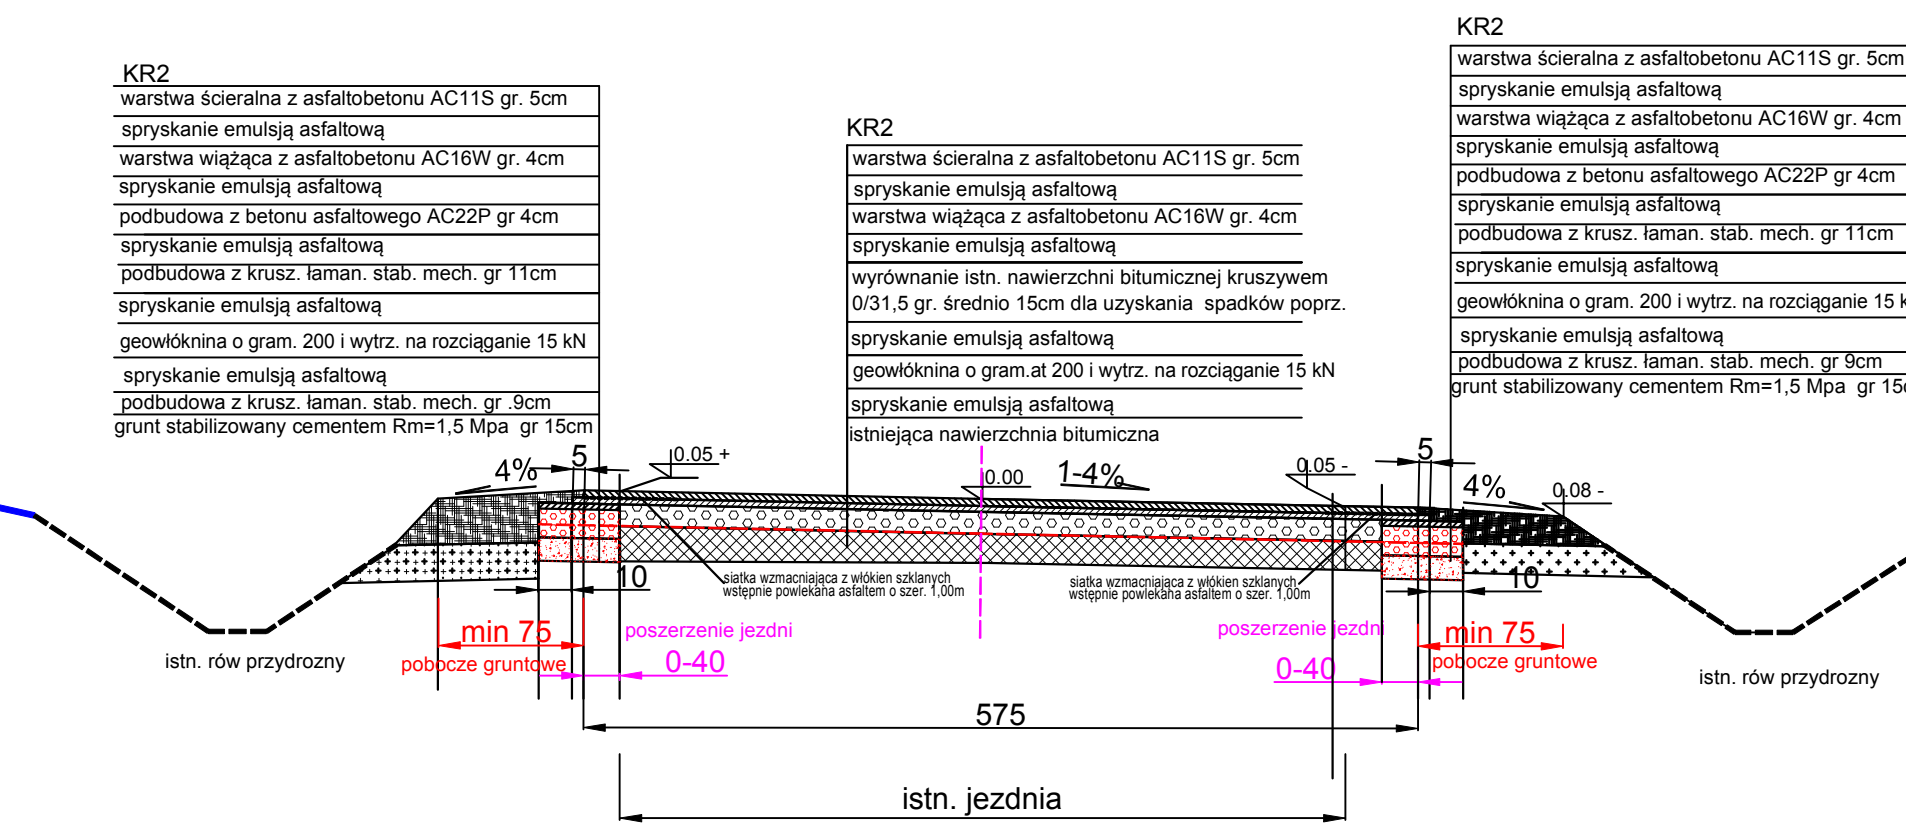


## PRZEKRÓJ NORMALNY NR 2 od km 14+031,00

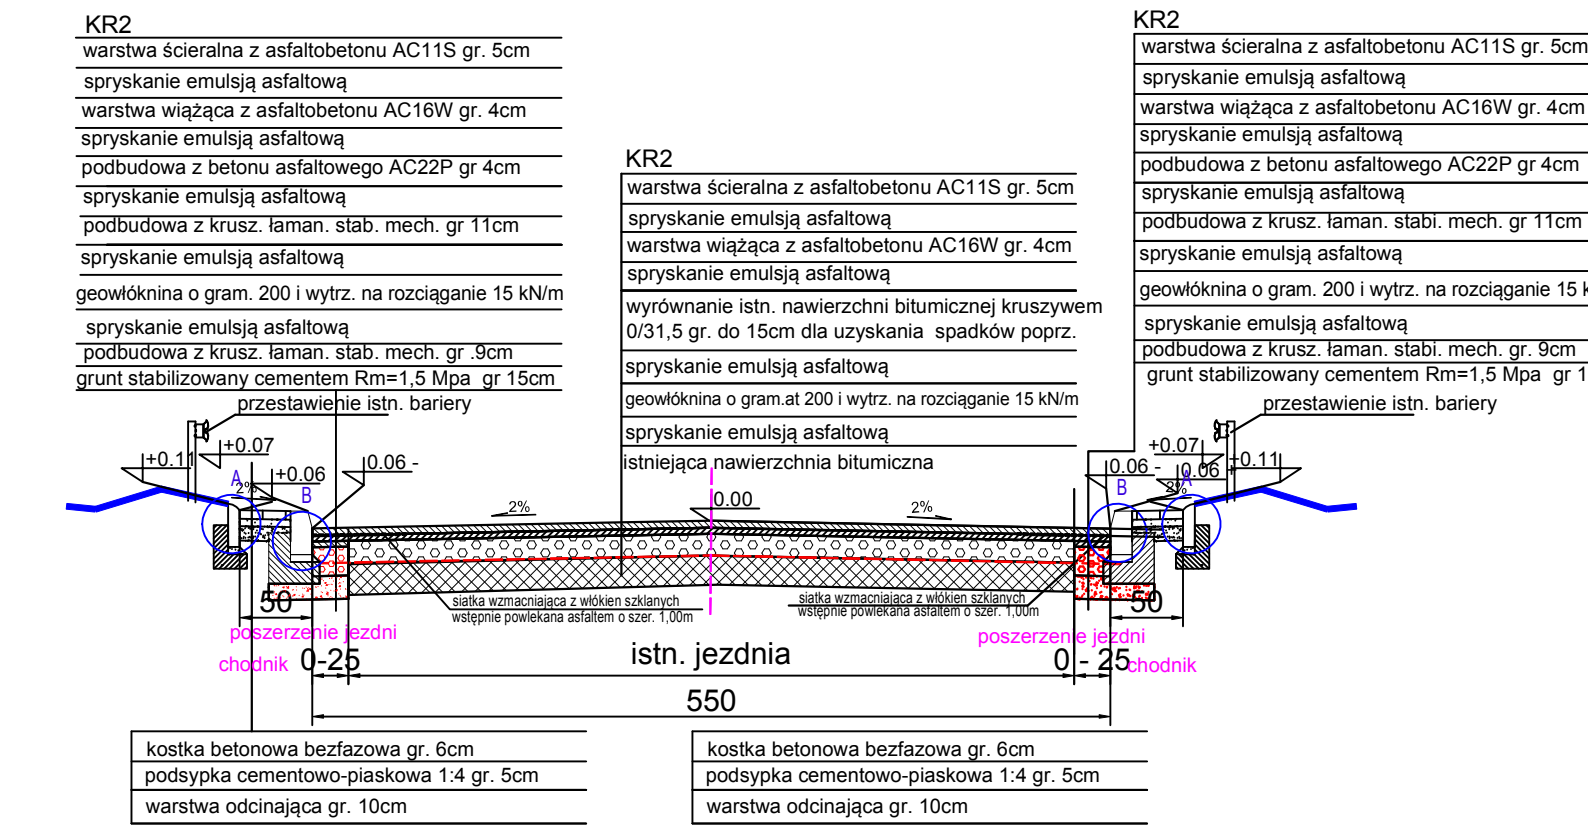


## PRZEKRÓJ NORMALNY NR 4 od km 14+913,50 do km 14+972,30

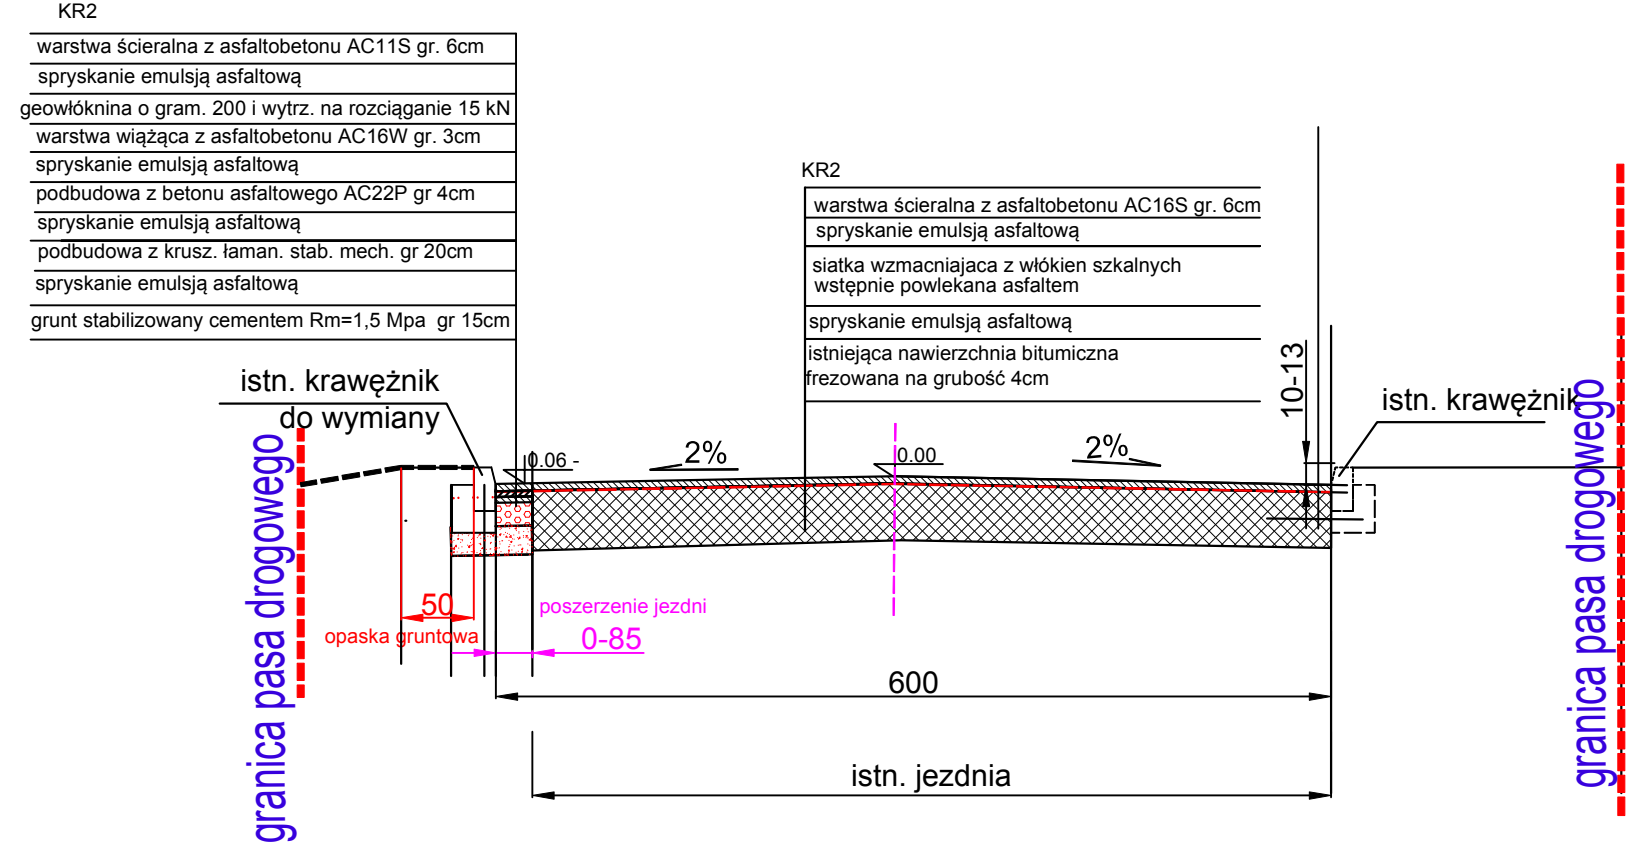


## PRZEKRÓJ NORMALNY NR 5 od km 14+972,30 do km 15+167,50

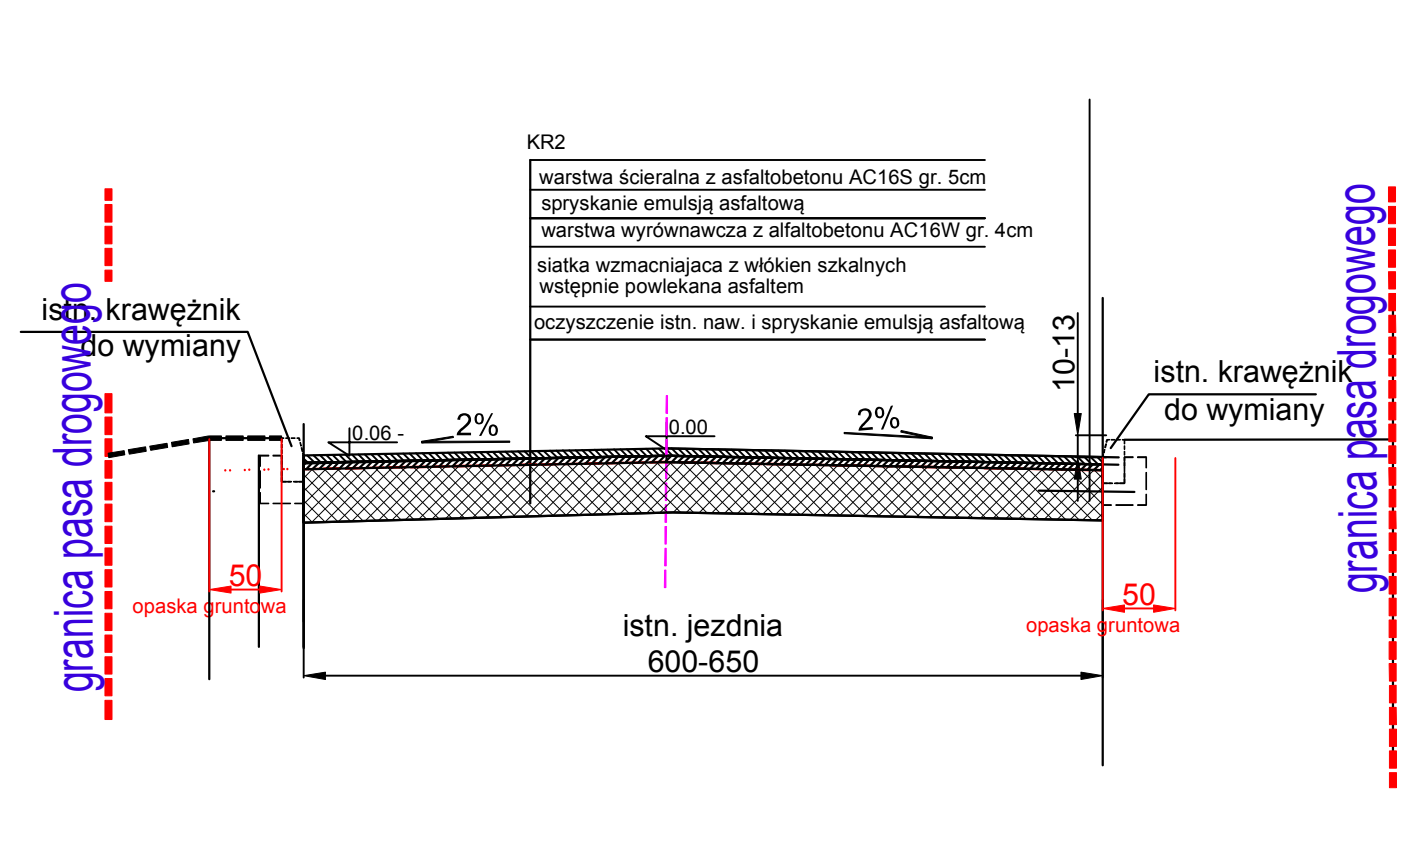

## PRZEKRÓJ NORMALNY NR 6

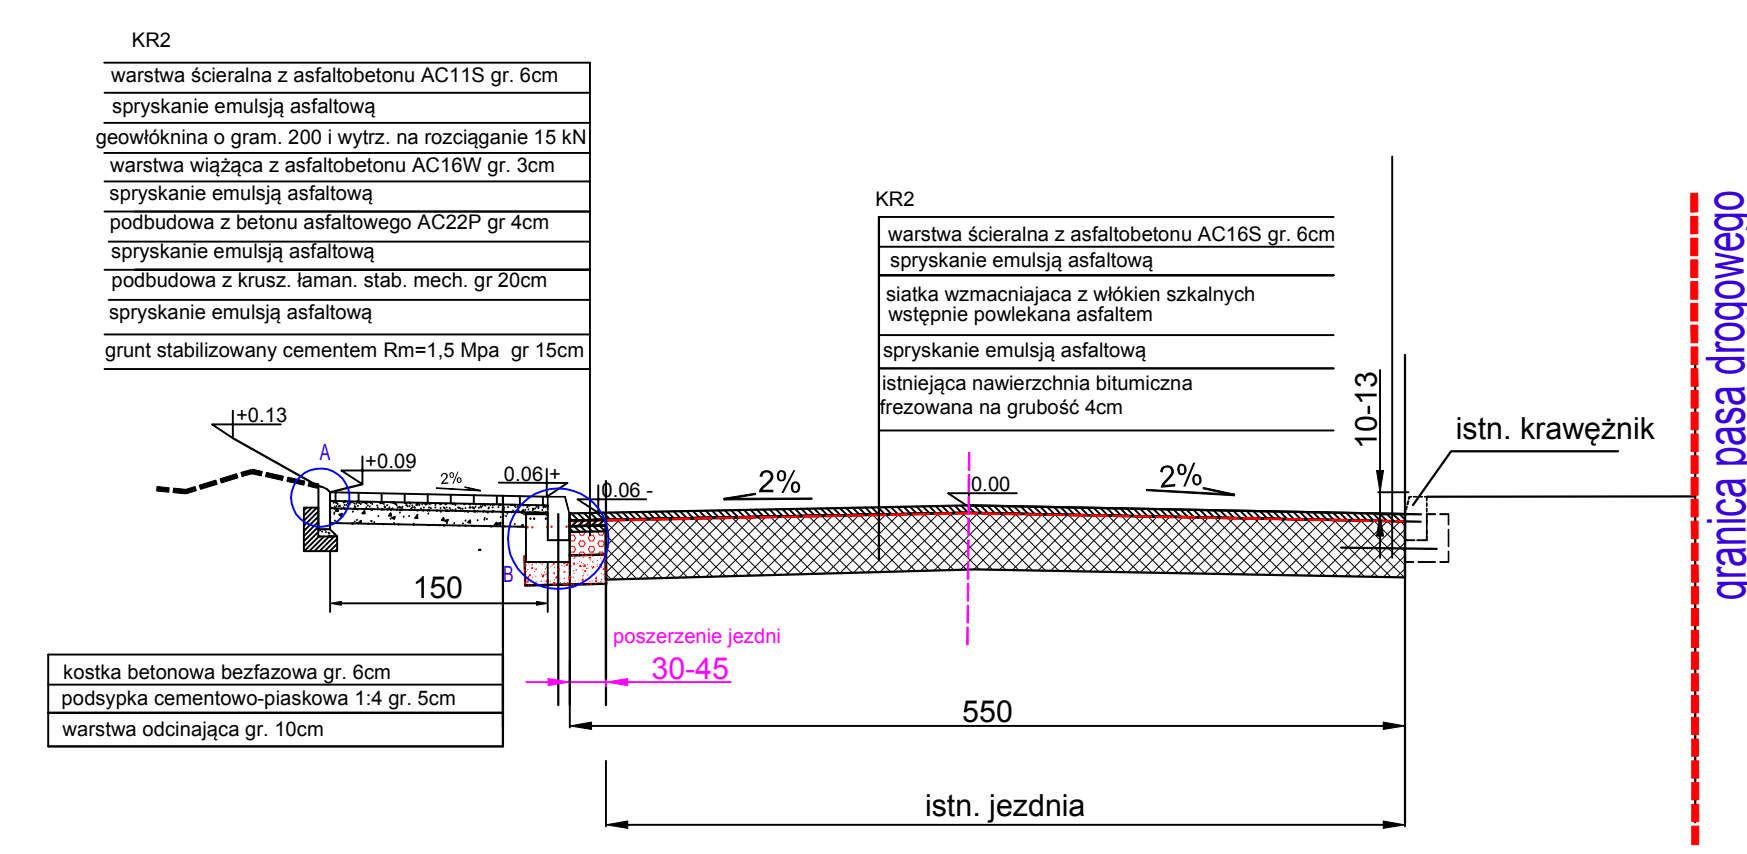


## PRZEKRÓJ NORMALNY NR 3 od km 14+745,20 do km 14+913,50

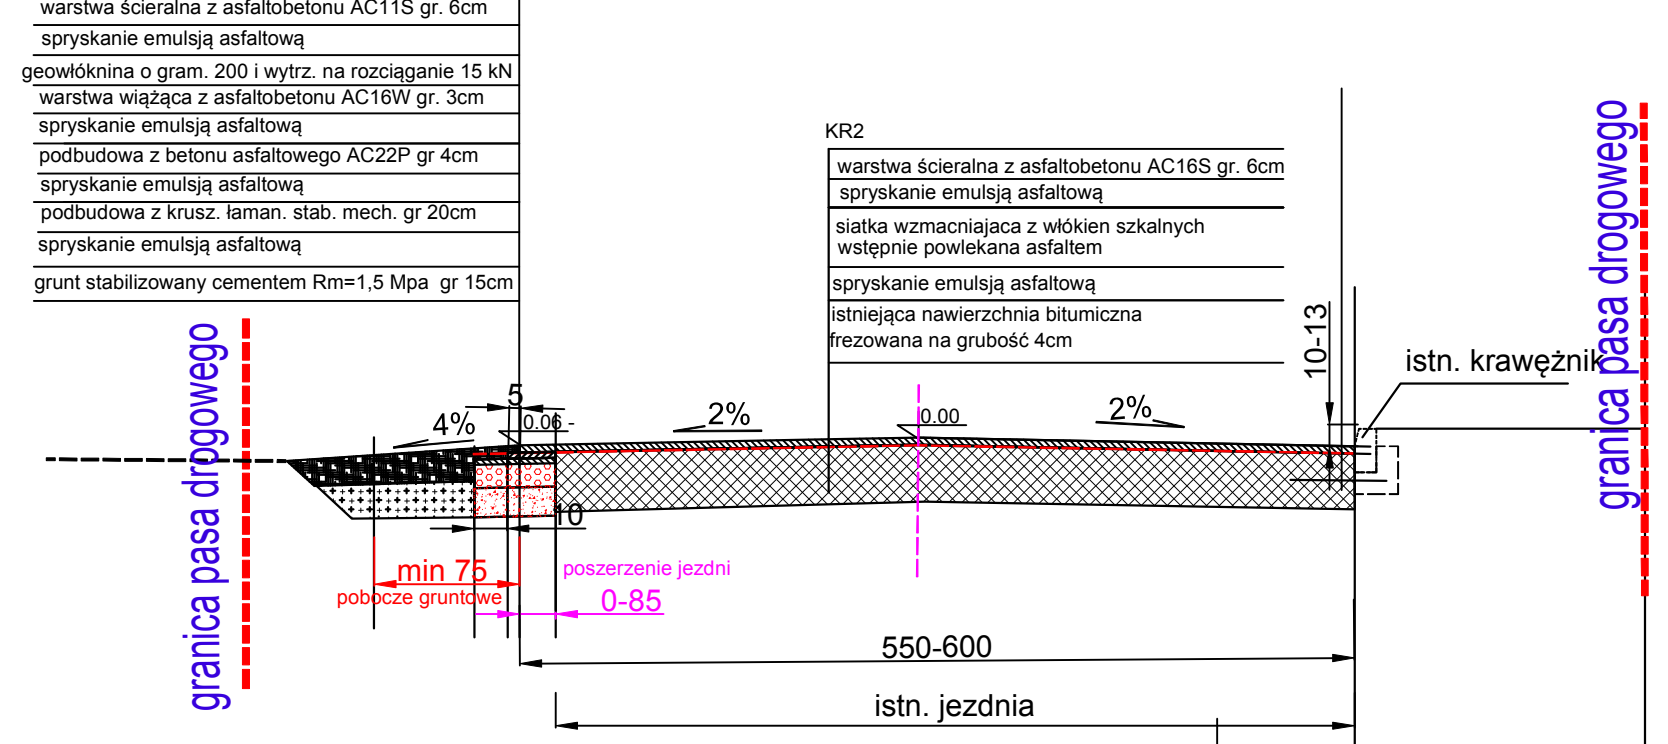


biuro projektowe: <b>ZAKŁAD PROJEKTOWANIA, NADZORU I USŁUG CONSULTINGOWYCH</b>		inwestor: Zarząd Drógowy w Sępólnie Krajeńskim Powiat Sępoleński ul. Koronowska 5 89-400 Sępólno Krajeńskie	znak projektu: <b>18-14</b> Zadanie 5
Kryształ / Wrocław / Łuszyński ul. Chelmska 106A/08, 86-300 Grudziądz tel/fax: (056) 460304, 460305; biuro@inzydra.com.pl NIP: 876-15-14-389		branża projektu: <b>DROGOWA</b>	zakres projektu: "Przebudowa DP 1145C relacji Zabartowo - Wąwelnio - Wierzbucin Królewski na odcinku Mierucin - granica powiatu o długości 2,191 km zlokalizowanym pomiędzy km 13+657, a km 14+848 tej przebiegowej"
Urząd: inż. i realizacja	projektant	numer i zakres uprawnień: Uprawnienia nr UAN-IV-8346/687/O/88 do projektowania bez ograniczeń w specjalności konstrukcyjno-inżynierskiej w zakresie dróg, lotniskowych dróg startowych i manipulacyjnych	podpis
mgr inż. Wiesław Łuszyński		mgr inż. Edyta Misiak	<i>[Signature]</i>
opracowujący	mgr inż. Krystyna Łuszyńska		<i>[Signature]</i>
tytuł rysunku: PRZEKROJE NORMALNE	nr rysunku: 2	skala rysunku: 1:50	data rysunku: kwiecień 2018


### SZCZEGÓŁ KONSTRUKCYJNY A

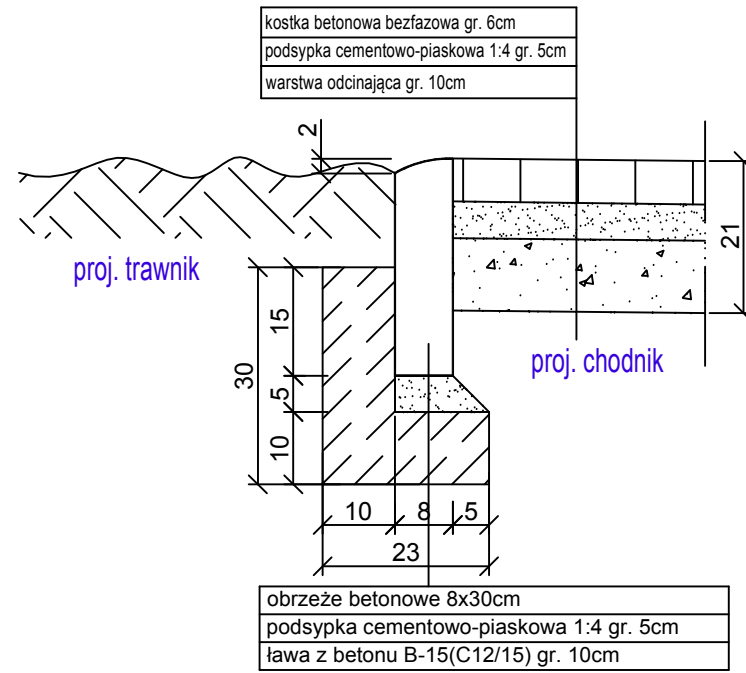


### SZCZEGÓŁ KONSTRUKCYJNY B POŁĄCZENIA NAWIERZCHNI CHODNIKA Z JEZDNIĄ

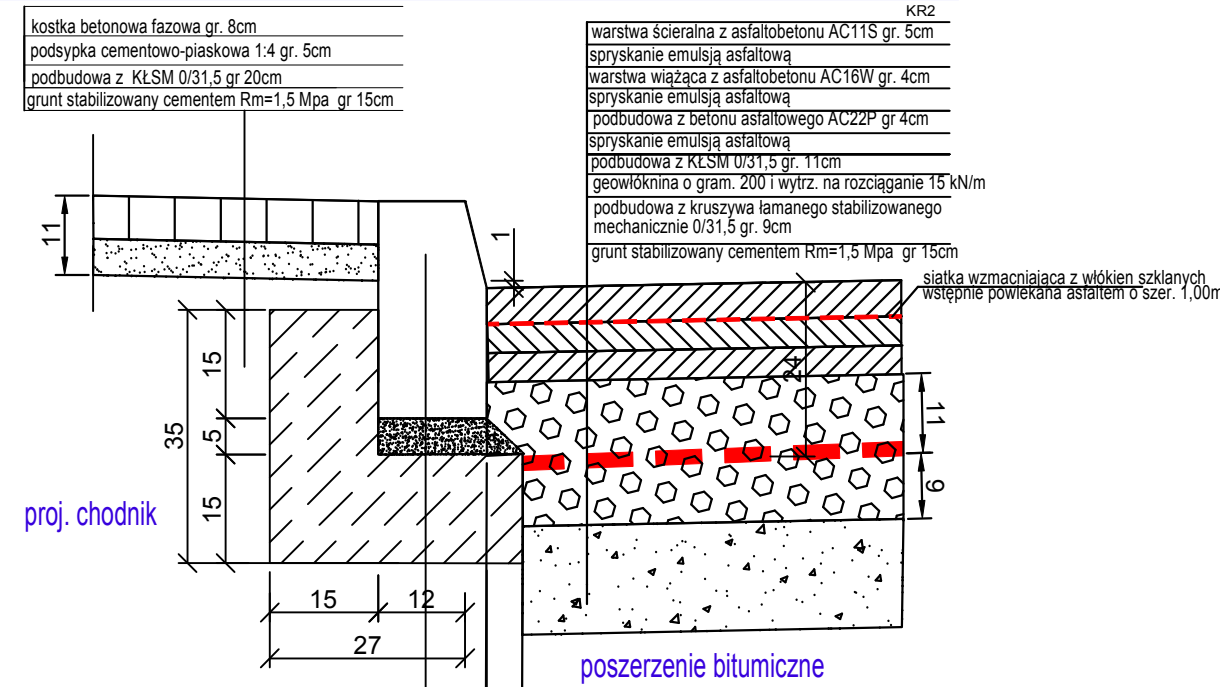

### SZCZEGÓŁ KONSTRUKCYJNY ZAJZDU NA GRANICY PASA DROGOWEGO

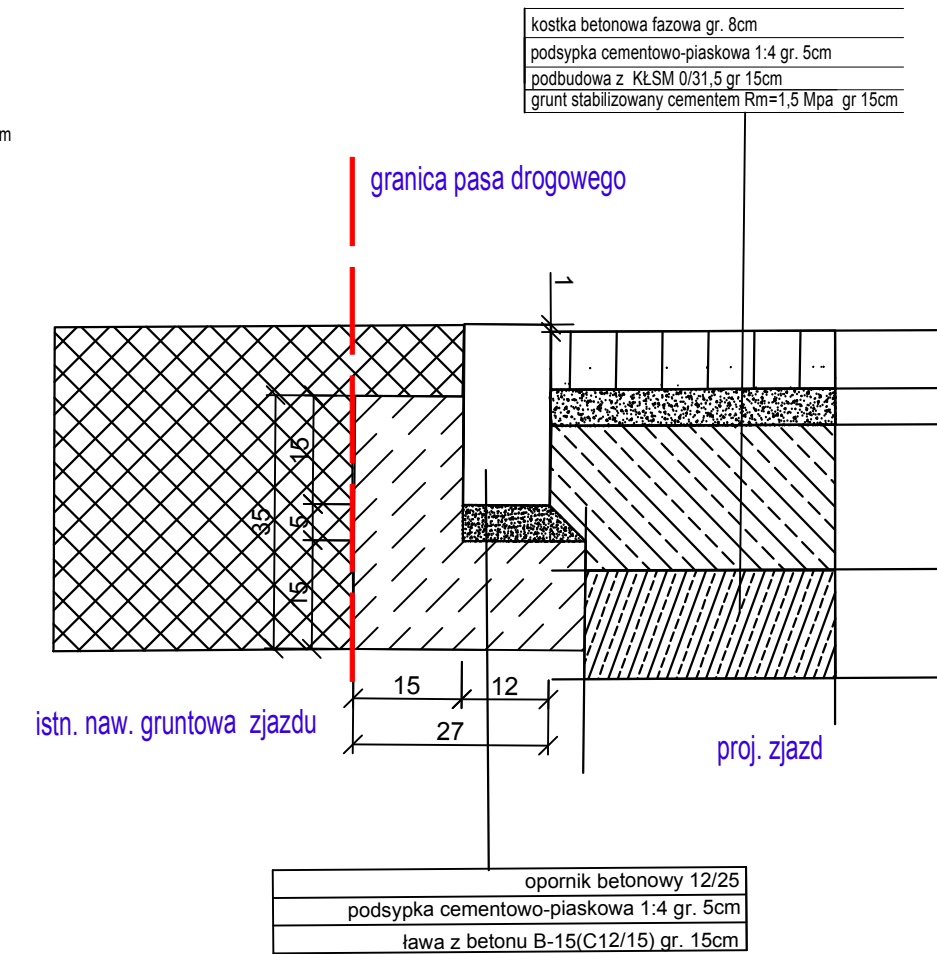

### SZCZEGÓŁ KONSTRUKCYJNY B

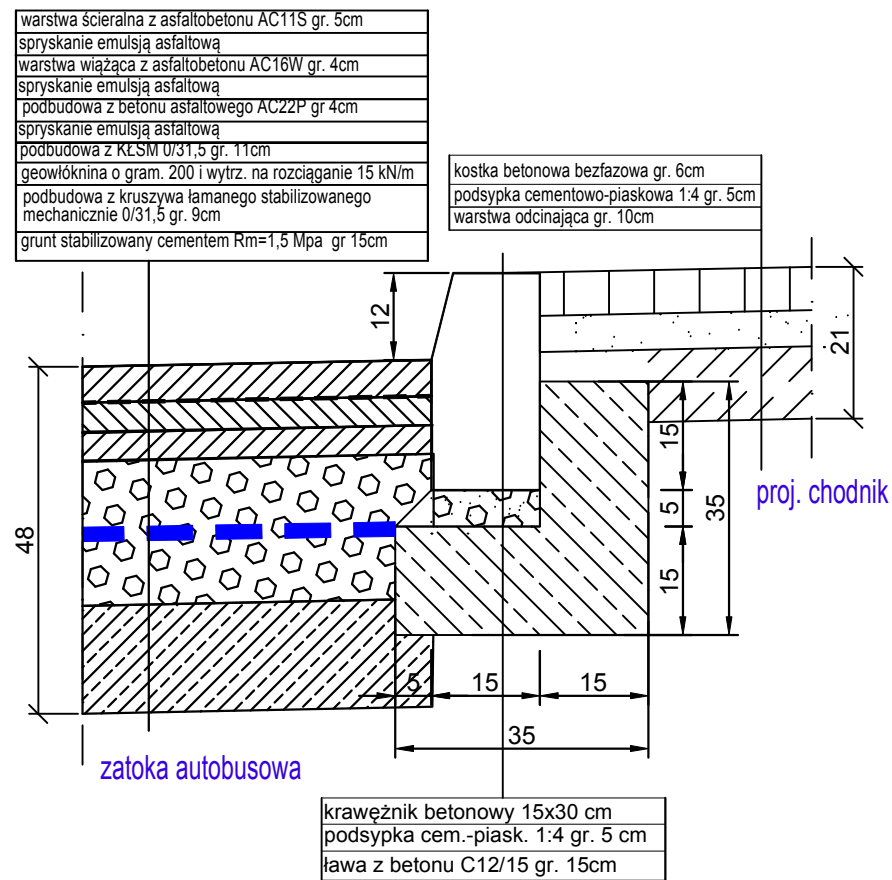

biuro projektowe: ZAKŁAD PROJEKTOWANIA, NADZORU I USŁUG CONSULTINGOWYCH	inwestor: Zarząd Drogowy w Sepólnie Krajeńskim Powiat Sepólnski ul. Koronowska 5 89-400 Sepólno Krajeńskie	znak projektu: 18-14 Zadanie 5
 INŻDRÓG s.c. Krystyna i Wiesław Łuszyński adres biura ul. Chelmińska 106A/38, 86-300 Gruzdzka tel/fax: (056) 4638042, biuro@inzdrog.com.pl NIP: 876-15-14-385	tytuł projektu: "Przebudowa DP 1145C relacji Zabartowo - Wąwelno - Wierzchucin Królewski na odcinku Mierucin - granica powiatu o długości 2,191 km zlokalizowanym pomiędzy km 13+657, a km 15+848 jej przebiegu".	
branża projektu: DROGOWA	stadium projektu: PROJEKT WYKONAWCZY	
funkcja, imię i nazwisko projektant mgr inż. Wiesław Łuszyński	numer i zakres uprawnień Uprawnienia nr UAN-IV-8346/58/TO/86 do projektowania bez ograniczeń w specjalności konstrukcyjno-inżynierskiej w zakresie dróg, lotniskowych dróg startowych i manipulacyjnych	podpis 
sprawdzający mgr inż. Edyta Misiak	Uprawnienia nr KUP/0134/POOD/09 do projektowania bez ograniczeń w specjalności drogowej	
opracowujący mgr inż. Krystyna Łuszyńska		
tytuł rysunku: SZCZEGÓŁY KONSTRUKCYJNE	nr rysunku: 3	skala rysunku: 1:10 data rysunku: kwiecień 2018