


OD KM 0+968,36 DO KM 1+051,27 STR. P

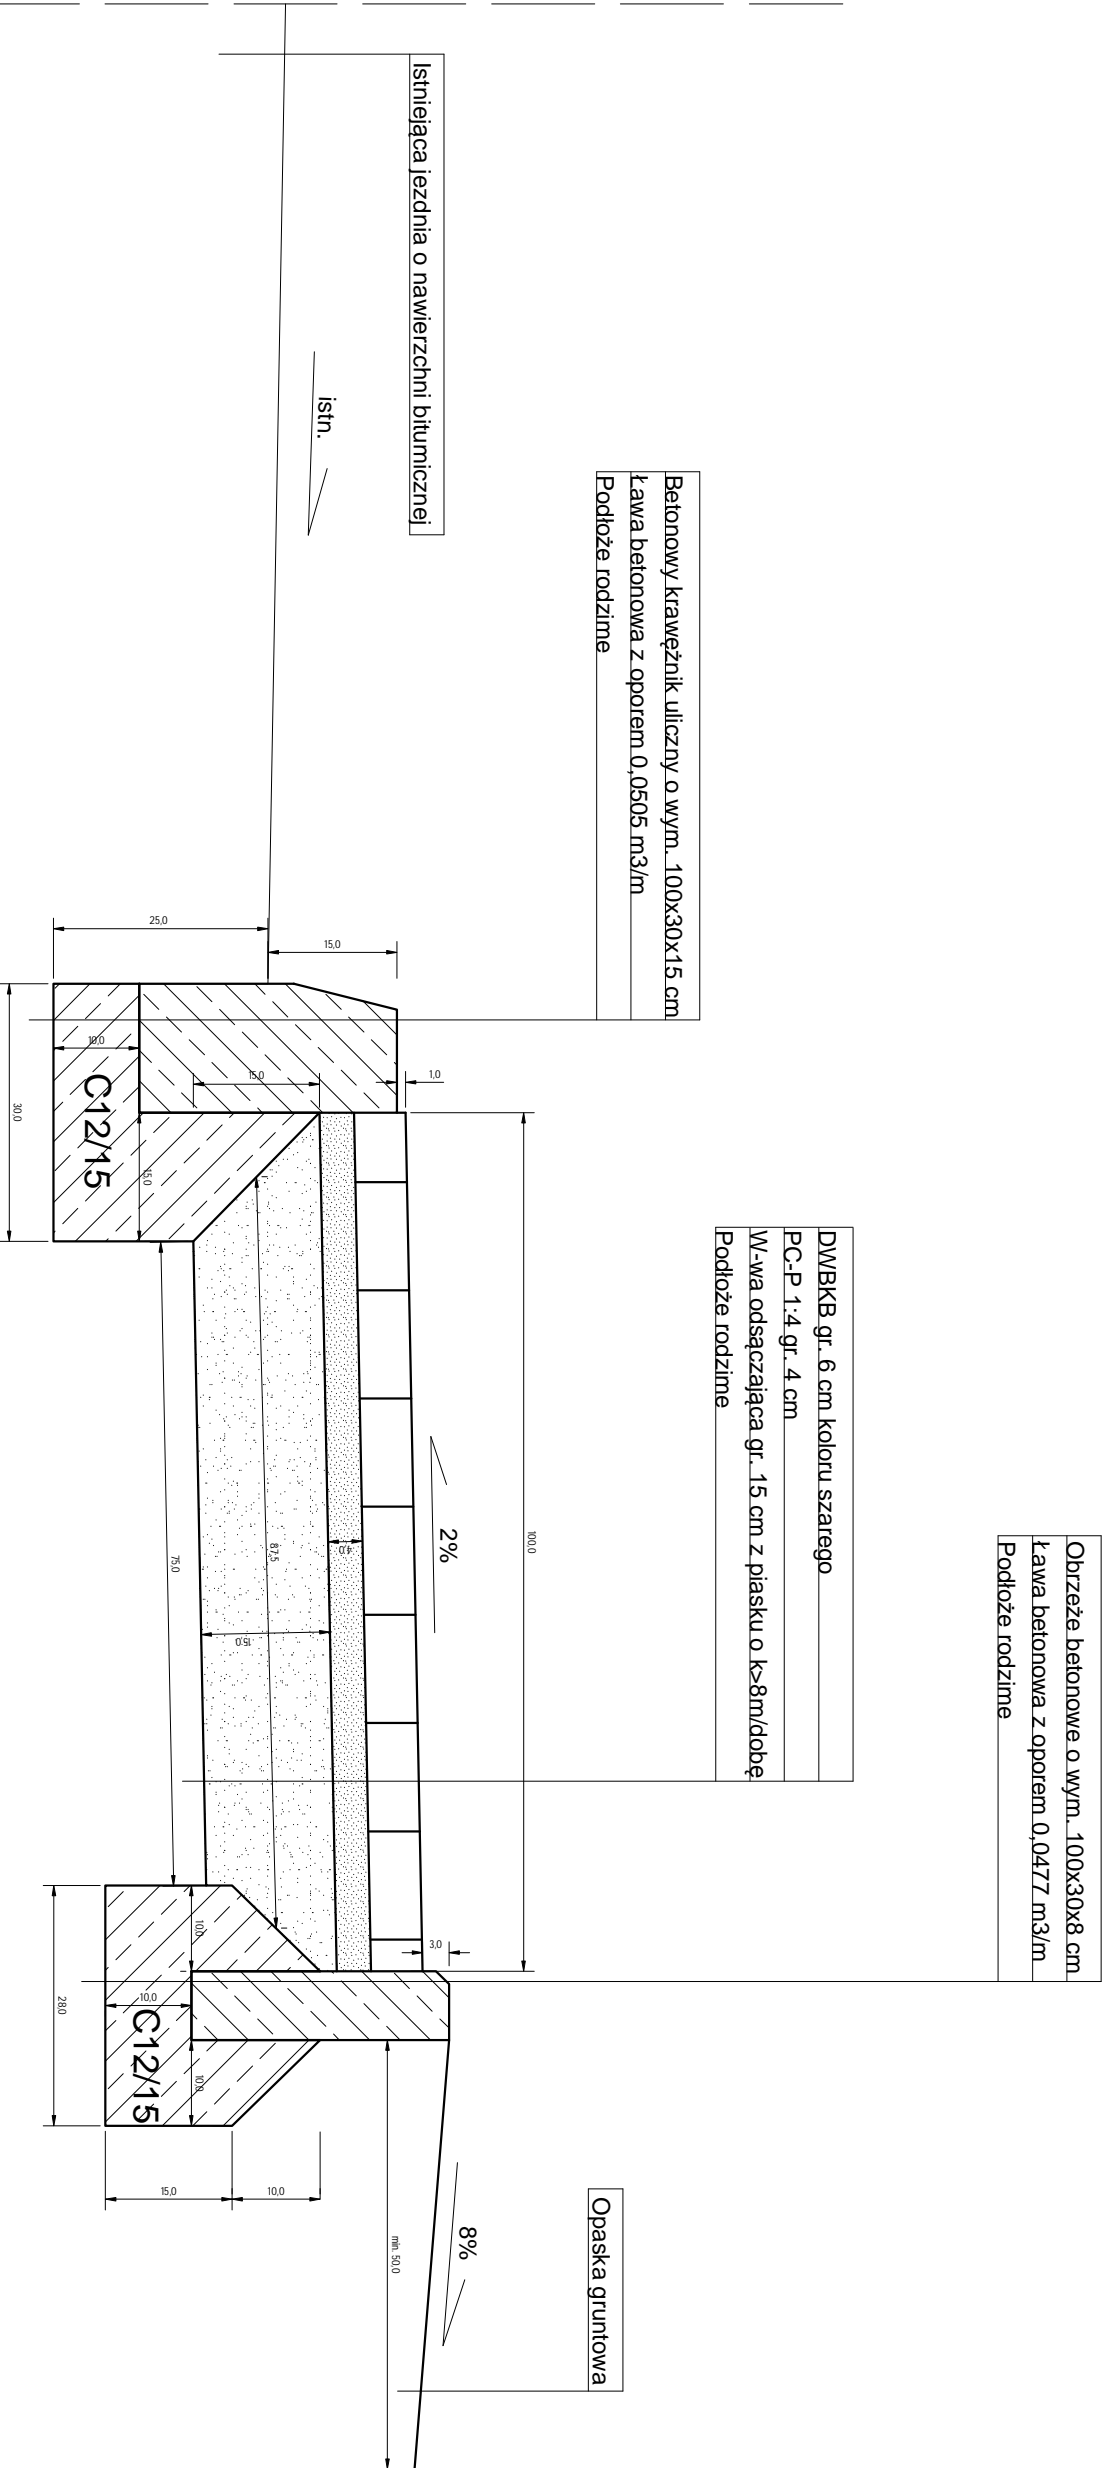

UWAGI REALIZACYJNE

W strefie przejścia dla pieszych i na zjeździe betonowy krawężnik uliczny o wym. 100x22x15 cm ustawiać ponad istniejącą nawierzchnię jezdni w granicach, odpowiednio: od 0-1 cm oraz 2-3 cm
Obrzeża obramowujące nawierzchnię zjazdu ustawiać szazowaniem zwróconym na zewnątrz,
1cm poniżej tejże nawierzchni

Konstrukcja nawierzchni zjazdu:

1. DWB/KB gr. 6 cm koloru szarego
2. PC-P 1:4 gr. 4 cm
3. SGC gr. 25 cm o $R_m=5,0$ MPa

Przed ustawieniem krawężników i obrzeży na ławach betonowych, oddzielić ich pionowe powierzchnie od mieszanki betonowej wkładką z folii budowlanej

Temat opracowania:

II Etap budowy chodnika w ciągu DP nr 1127C relacji Zakrzówek-DW nr 189
na odcinku o długości 0,11544 km zlokalizowanym
pomiędzy km 0+968,36 a km 1+083,80 przebiegu drogi

Tytuł rysunku:

Przekrój normalny

Skala:

1:10

Nr rys.:

3.1

BD

Opracowała: mgr inż. Olga ECKERT-GAPPA

Data:

08.2018.