OD KM 1047,27 DO KM 1+083,80 STR. L

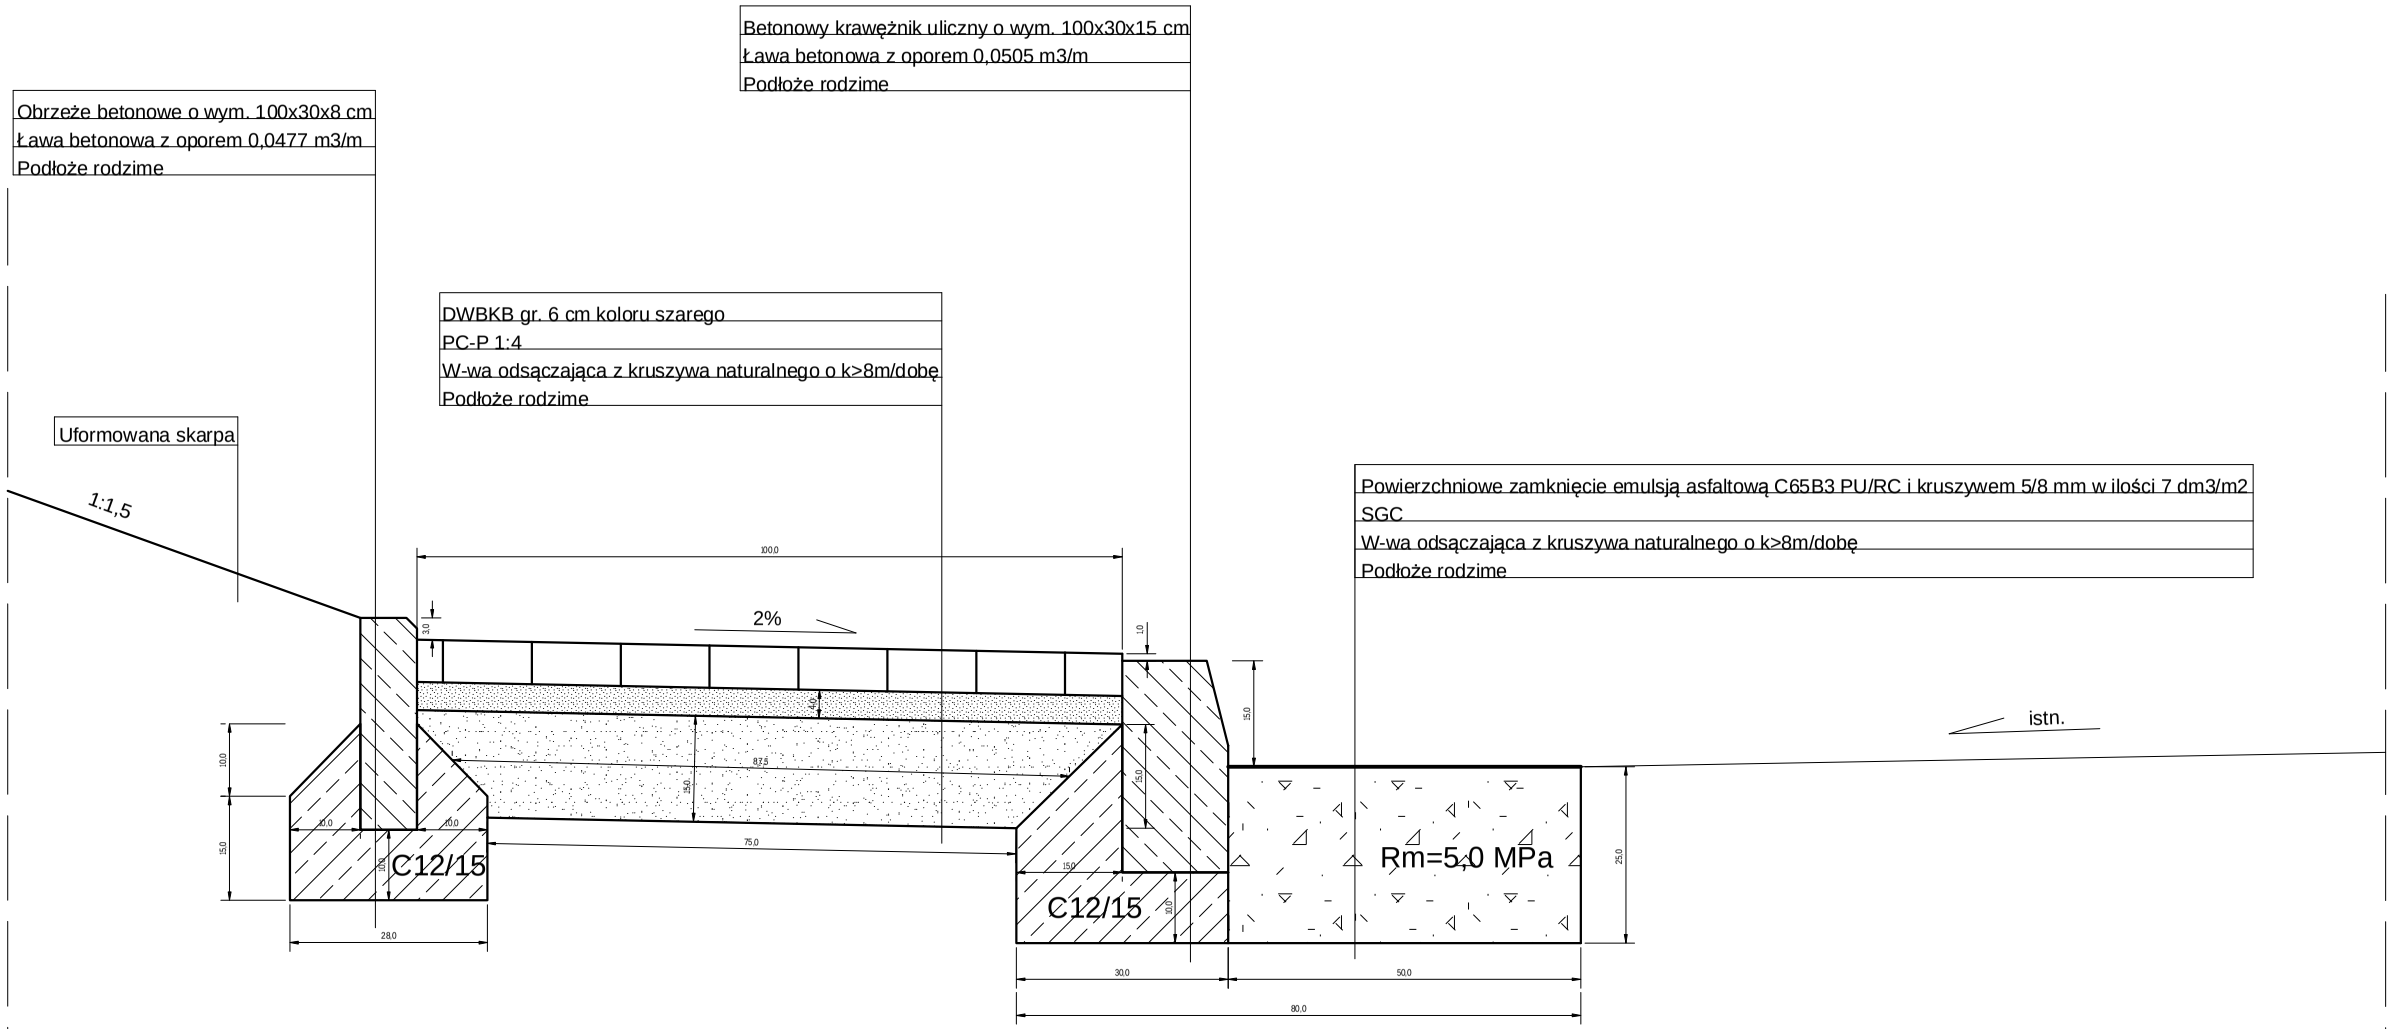

UWAGI REALIZACYJNE

W strefie przejścia dla pieszych betonowy krawężnik uliczny o wym. 100x22x15 cm ustawić ponad istniejącą nawierzchnię jezdni w granicach od 0-1 cm

Przed ustawieniem krawężników i obrzeży na ławach betonowych, oddzielić ich pionowe powierzchnie od mieszanki betonowej wkładką z folii budowlanej

Temat opracowania:

II Etap budowy chodnika w ciągu DP nr 1127C relacji Zakrzewek-DW nr 189 na odcinku o długości 0,11544 km zlokalizowanym pomiędzy km 0+968,36 a km 1+083,80 przebiegu drogi

Tytuł rysunku:		**Skala:**	**Nr rys.:**
Przekrój normalny		1:10	3.2
BD **Opracowała:**	mgr inż. Olga ECKERT-GAPPA		**Data:** 08.2018.