

MAPA DO CELÓW PROJEKTOWYCH

Oznaczenie kancelaryjne zgłoszenia pracy geodezyjnej:

Miejscowość: Witkowo

Jednostka ewidencyjna : Kamień Kraj. 041301_5

Obręb ewidencyjny: Witkowo 0012

Skala mapy: 1:500

Arkusz mapy: 344.114.064.3, 344.114.064.4

Geodezyjny układ współrzędnych prostokątnych płaskich: 1965 strefa 3

Geodezyjny układ współrzędnych wysokości: Kronstadt


Oznaczenie granic obszaru, który był przedmiotem aktualizacji:

Data opracowania mapy: 2015-11-28

Mapę sporządził geodeta Tomasz Kozak


Zastrzegam się, że opracowana mapa może nie zawierać pełnej informacji o przebiegu urządzeń podziemnych, których z powodu braku danych instytucji branżowych oraz stosowanych metod pomiaru ujawnienie nie jest możliwe.

Wykonanie niniejszej mapy nie było poprzedzone ustaleniami dotyczącymi ewentualnych służebności gruntowych obciążających grunty położone w granicach projektowanej inwestycji budowlanej

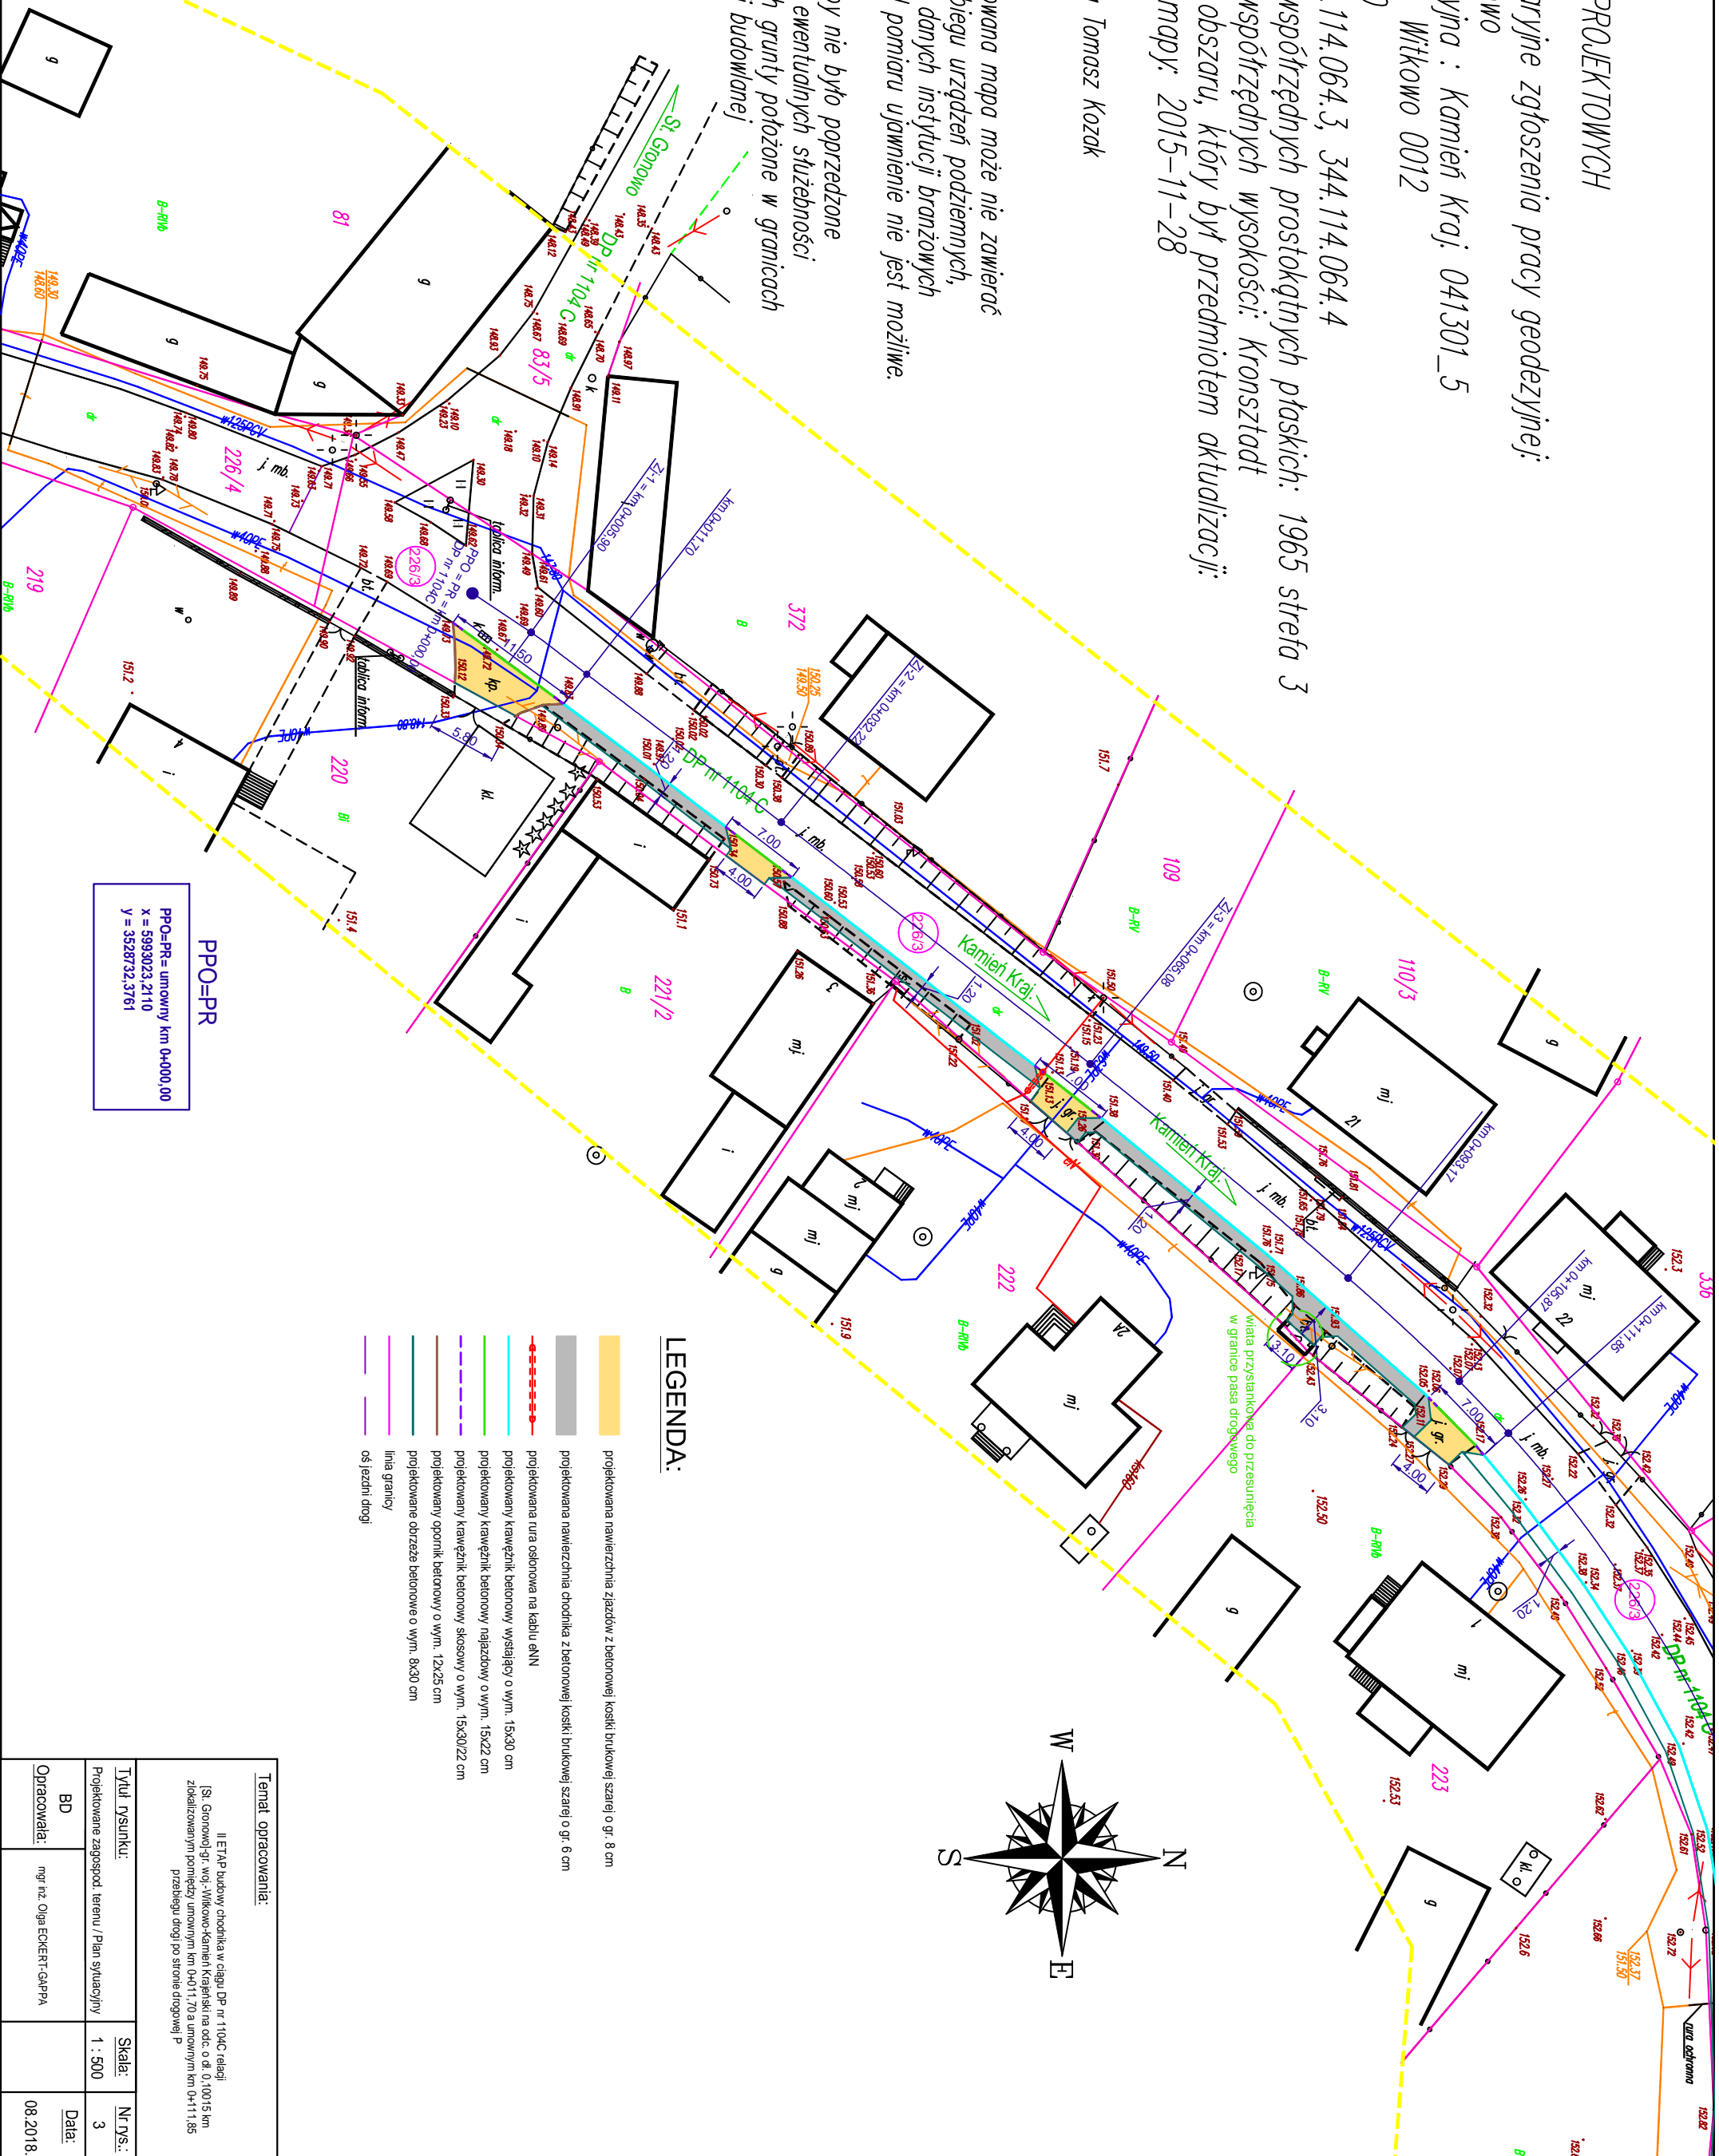

LEGENDA:

- projektowana nawierzchnia zjazdów z betonowej kostki brukowej szarej o gr. 8 cm
- projektowana nawierzchnia chodnika z betonowej kostki brukowej szarej o gr. 6 cm
- projektowana tura osłona na kablu ENN
- projektowany krawężnik betonowy wysłający o wym. 15x30 cm
- projektowany krawężnik betonowy najazdowy o wym. 15x22 cm
- projektowany krawężnik betonowy skosowy o wym. 15x30x22 cm
- projektowany opornik betonowy o wym. 12x25 cm
- projektowane obrzeże betonowe o wym. 8x30 cm
- linia granicy
- oś jezdnii drogi

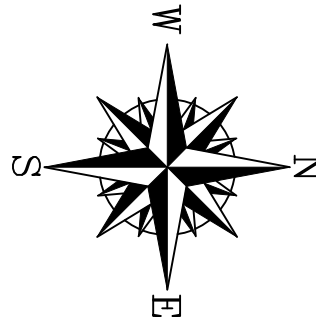

Temat opracowania:

II ETAP budowy chodnika w ciągu DP nr 1104C relacji [St. Gornowo]-gr. woj. Wielkop.-Kamień Krajeński na odc. o dł. 0,10015 km zlokalizowanym pomiędzy ul. Główną km 0+0+1,70 a ul. Główną km 0+1+1,25 przebiegu drogi po stronie drogowej P

Tytuł rysunku:	Skala:	Nr rys.:
Projektowane zagospod. terenu / Plan sytuacyjny	1 : 500	3
BD		
Opracowała:		Data:
mgr inż. Olga ECKERT-GARPA		08.2018.