



PRZEKRÓJ KONSTRUKCYJNY NR 1 (CHODNIK)

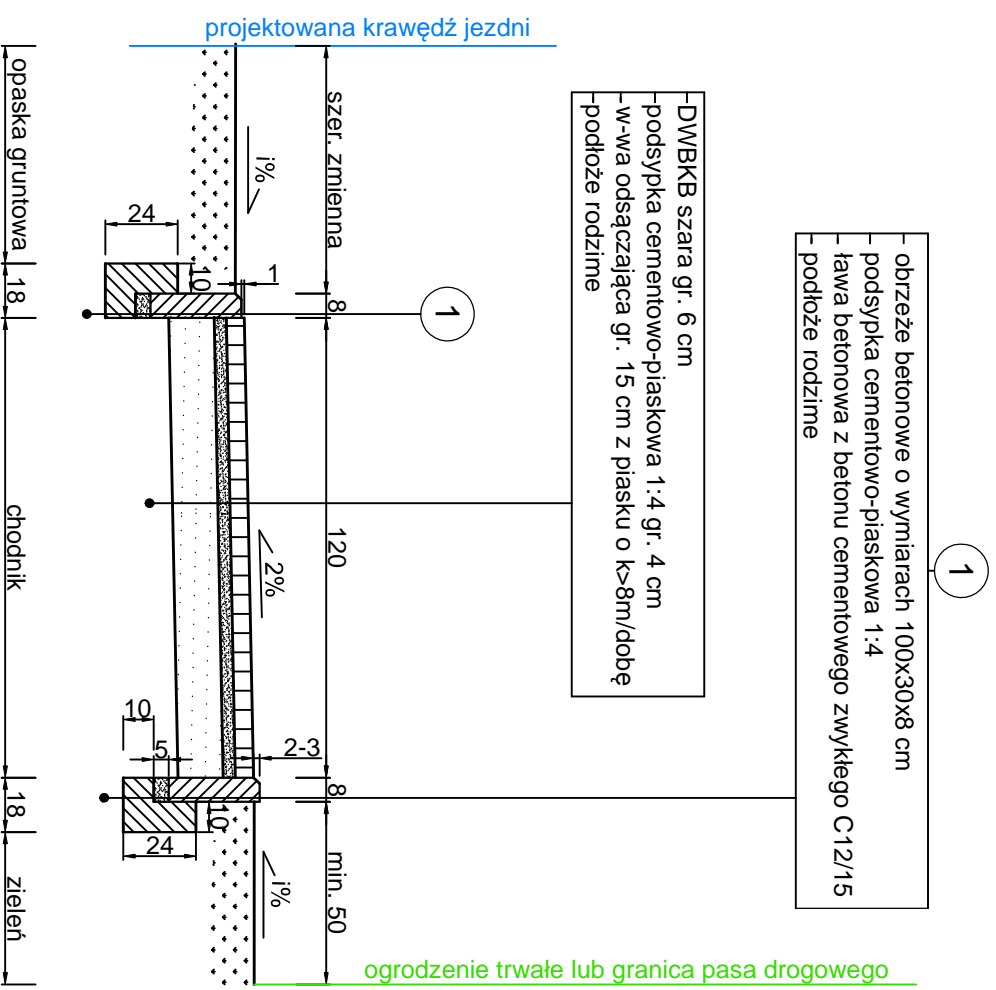

PRZEKRÓJ KONSTRUKCYJNY NR 2 (ZJAZD)

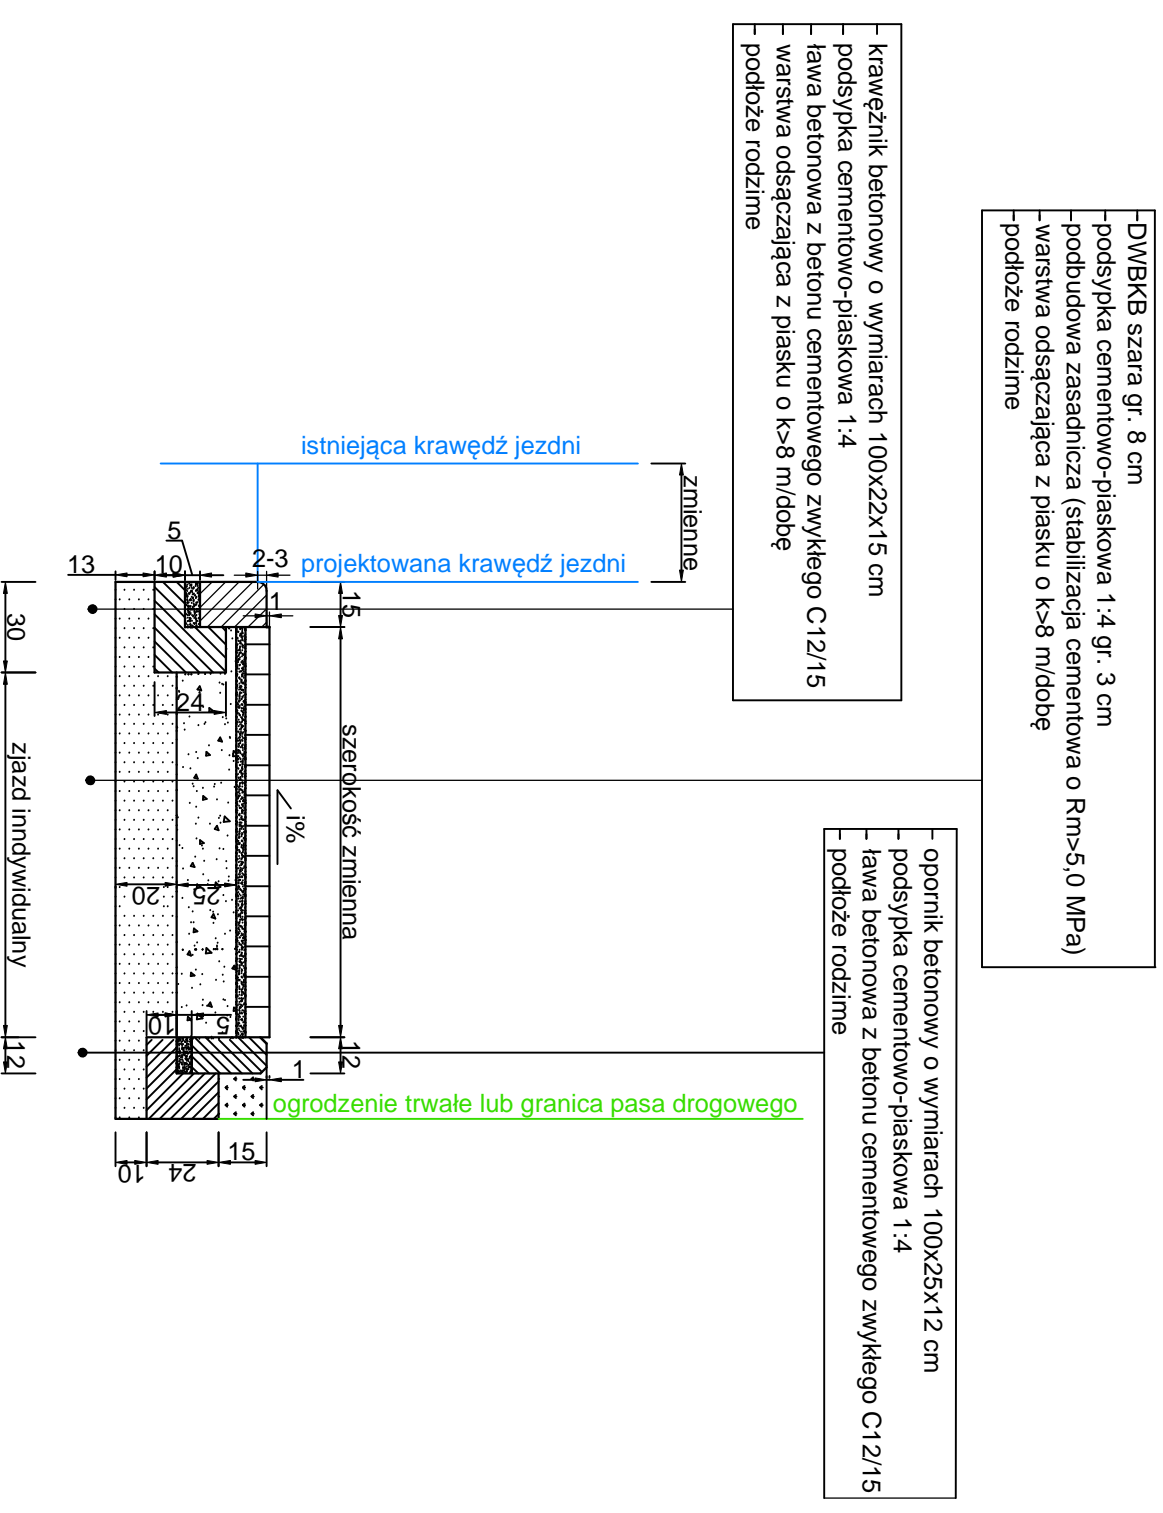

Temat opracowania:

Kompleksowa przebudowa DP nr 1132C relacji Sepólno Krajeńskie-Jasitzębiec na odcinku zlokalizowanym pomiędzy km 7 hm 1. a km 8 hm 7 jej przebiegu, w m. Szyrwald, gmina Sośno.

III ETAP: budowa chodnika na odc. o di. 0,16744 km zlokalizowanym pomiędzy km 7+296,21 a km 7+463,65 przebiegu drogi po jej str. P

Tytuł rysunku:	Skala:	Nr rys.:
Przekroje konstrukcyjne	1:25	4
Opracowała: mgr inż. Olga ECKERT-GAPPA	Data:	09.2018